


# PROFIL TRANSVERSAL TIP 4

Scara 1:50

Se aplica pe: **Aleea Paraului Sipote** km 0+000 - 0+180

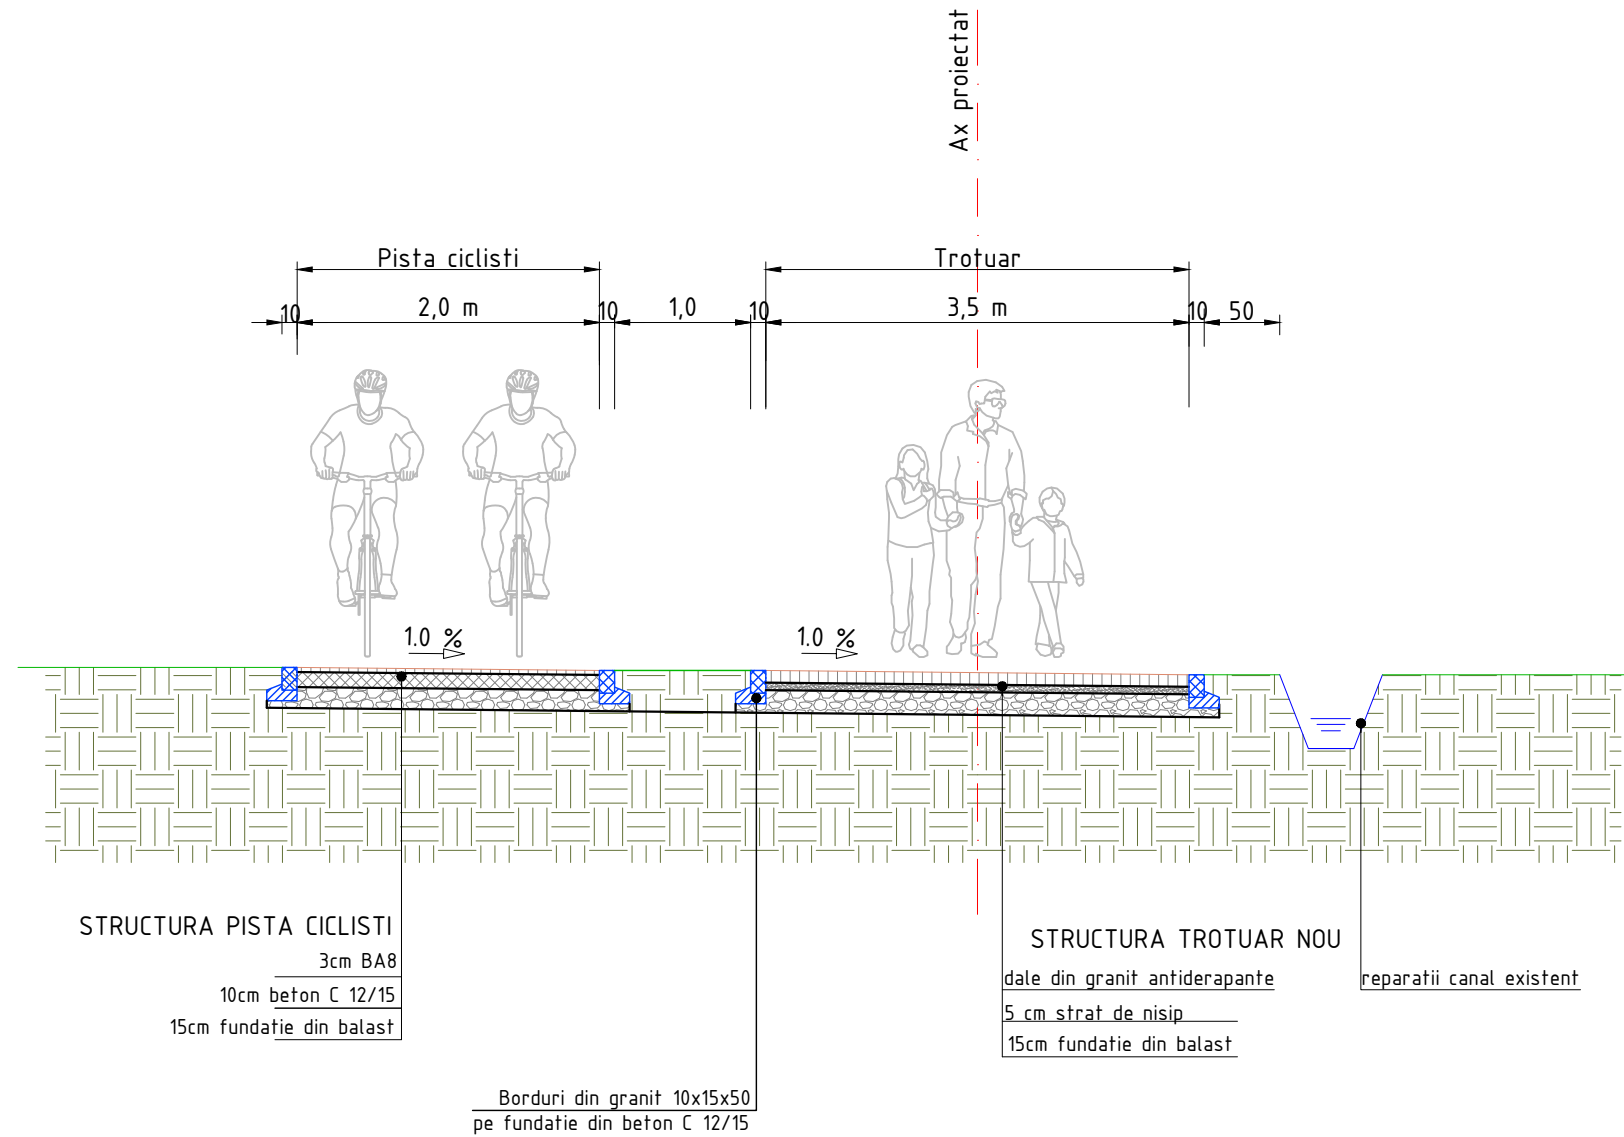

|  |                     |                              |                    |   |                      |
|--|---------------------|------------------------------|--------------------|---|----------------------|
| PROIECTANT GENERAL   |                     | S.C. AGHEMIR COMPANY S.R.L.  |                    | DENUMIRE DOCUMENTATIE                                       | CONTRACT             |
| PROIECTANT SPECIALITATEA DRUMURI   |                     | S.C. EVIS CONS DESIGN S.R.L. |                    | ZONA DE AGREMENT PARC SIPOTE                                | 42309/<br>21.12.2018 |
| SEF PROIECT  | arh. Popescu Razvan | SCARA:                       | BENEFICIAR         | FAZA  |                      |
| PROIECTAT  | ing. Isac Valentin  | 1:50                         | MUNICIPIUL SUCEAVA | S.F.  |                      |
| DESENAT  | ing. Isac Valentin  | DATA:                        |                    | DENUMIRE PLANSA:  | NR. PLANSA           |
| © S.C. EVIS CONS DESIGN S.R.L.<br>ACEST DOCUMENT INTRA SUB INCIDENTA LEGII NR. 8/1996 PRIVIND DREPTUL DE AUTOR, UTILIZAREA SA TREBUIE SA FIE CONFORM CELEI PENTRU CARE A FOST ELABORAT, FIIND INTERZISA REPRODUCEREA SI DIFUZAREA FARA ACORDUL PROIECTANTULUI. |                     |                              | 2019               | <b>PROFIL TRANSVERSALE TIP TROTUARE SI PISTE BICICLISTI</b> | TT_003               |