


# PROFIL TRANSVERSAL TIP 5

Scara 1:50

Se aplica pe: **Aleea Paraului Sipote** km 0+180 - 0+450

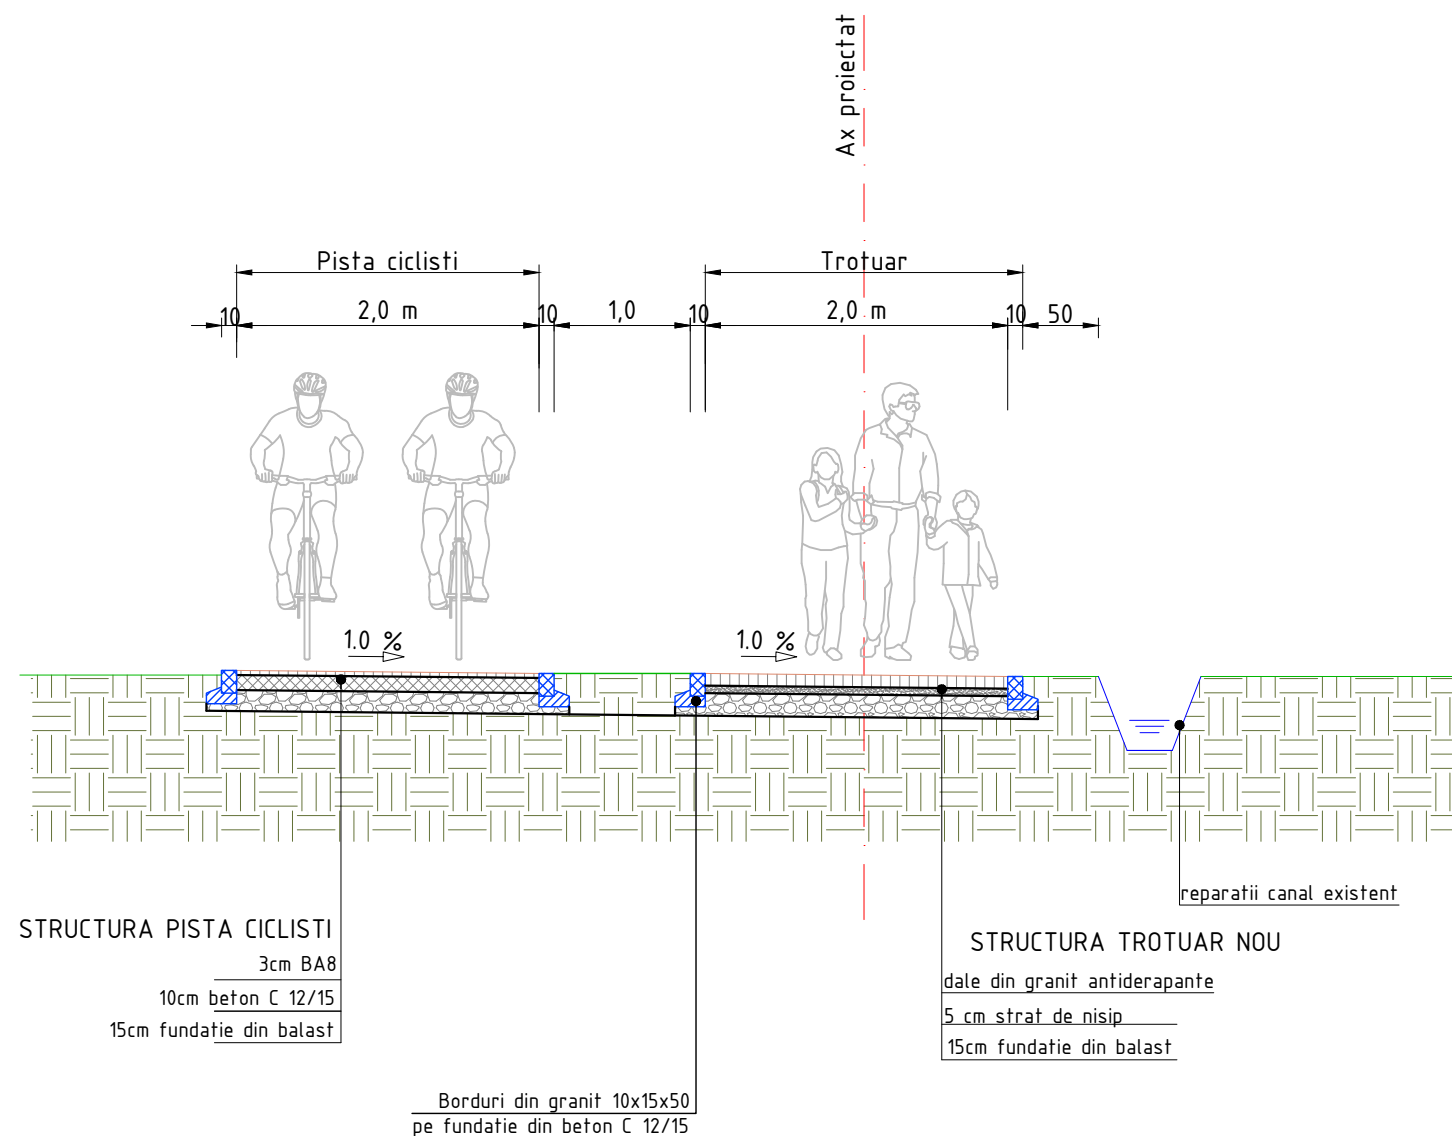

PROIECTANT GENERAL		S.C. AGHEMIR COMPANY S.R.L.		DENUMIRE DOCUMENTATIE	CONTRACT
PROIECTANT SPECIALITATEA DRUMURI		S.C. EVIS CONS DESIGN S.R.L.		ZONA DE AGREMENT PARC SIPOTE	42309/ 21.12.2018
SEF PROIECT	arh. Popescu Razvan	SCARA:	BENEFICIAR	FAZA	
PROIECTAT	ing. Isac Valentin	1:50	<b>MUNICIPIUL SUCEAVA</b>	S.F.	
DESENAT	ing. Isac Valentin	DATA:	DENUMIRE PLANSA:	NR. PLANSA	
© S.C. EVIS CONS DESIGN S.R.L. ACEST DOCUMENT INTRA SUB INCIDENTA LEGII NR. 8/1996 PRIVIND DREPTUL DE AUTOR. UTILIZAREA SA TREBUIE SA FIE CONFORM CELEI PENTRU CARE A FOST ELABORAT, FIIND INTERZISA REPRODUCEREA SI DIFUZAREA FARA ACORDUL PROIECTANTULUI.		2019	<b>PROFILE TRANSVERSALE TIP TROTUARE SI PISTE BICICLISTI</b>	TT_004	