


SUPRAFATA UTILA		SUPRAFATA (mp)
INDICATIV	INCAPERE	
P01	Grup Sanitar Barbai	17.03
P02	G.S.Pers.Dizab.	5.02
P03	Grup Sanitar Femei	17.18
P04	G.S.Pers.Dizab.	5.02
P05	Cabina poza	8.44
TOTAL		52.69

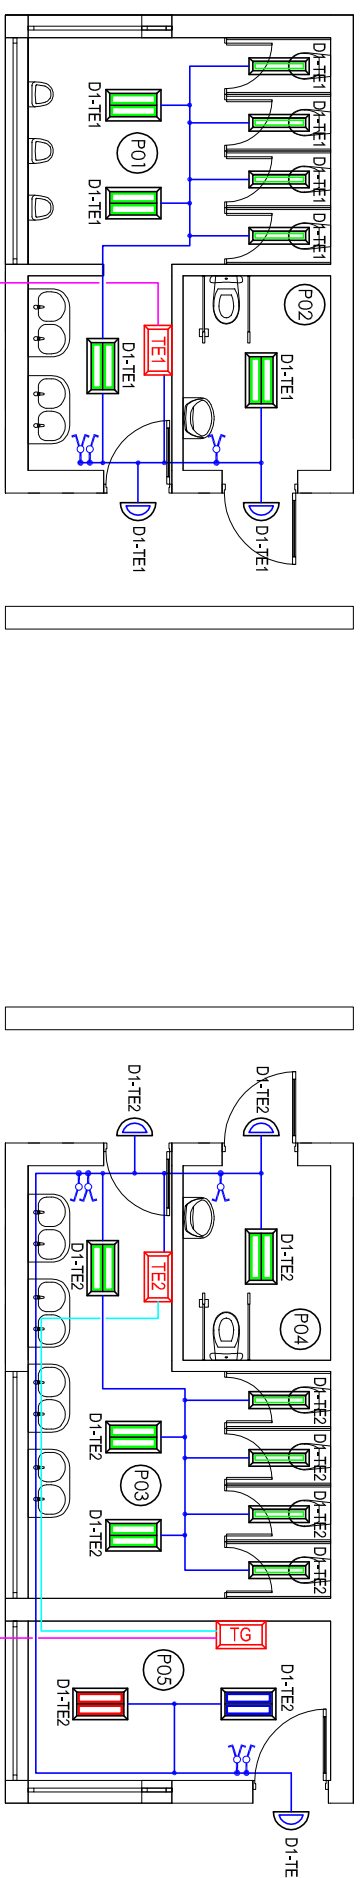

LEGENDA

SIMBOL	SPECIFICATIE TEHNICA
	Tablou electric secundar
	Tablou electric secundar
	Tablou electric general
	Comutator, montaj ST
	Interrupator simplu, montaj ST
	Doza de ramificatie circuit de iluminat
	Circuit electric de iluminat normal cu cablu tip CYY-F 3x1,5 mmp
	Circuit electric de alimentare TE2 din TG cu cablu tip CYABV 5x6 mmp
	Circuit electric de alimentare TE1 din TG cu cablu tip CYY-F 5x6 mmp
	Denumire circuiti si tabloul electric de unde este alimentat corpul de iluminat
	Corp de iluminat tip tubular, 2x18, IP20, montaj aparent, echipat cu doua tuburi de 18W si cu kit de emergenta 2h (iluminatul pentru interventii)
	Corp de iluminat tip tubular, 2x18, IP20, montaj aparent, echipat cu doua tuburi de 18W
	Corp de iluminat tip tubular, 2x18W, IP65, montaj aparent, echipat cu doua tuburi de 18W
	Corp de iluminat tip tubular, 1x18W, IP65, montaj aparent, echipat cu un tub de 18W
	Aplica de perete de exterior, IP65, montaj aparent, echipat cu un bec de 20W

PROIECTANT GENERAL	S.C. AGHEMIR COMPANY S.R.L.	DENUMIRE DOCUMENTATIE	CONTRACT
PROIECTANTII SPECIALITATEA INSTALATIILOR	P.F.A. SUTEU CRISTIAN-ANDREI	ZONA DE AGREMENT PARC SIFOTE	42309 / 21.12.2018
PROIECTAT	arh. Popescu Razvan	SCARA:	FAZA
PROIECTAT	ing. Suteu Cristian-Andrei	1:100 A3	S.F.
DESENAT	ing. Suteu Cristian-Andrei	DATA:	NR. PLANSA
		2019	E.01
BENEFICIAR		DENUMIRE PLANSĂ:	
		Corp GS - Instalatii Electrice	
		Circuitul de iluminat normal	

© P.F.A. SUTEU CRISTIAN-ANDREI
ACEST DOCUMENT INTRA SUB INCINTENTA LEGII NR. 84/1986 PRIVIND DREPTUL DE AUTOR, UTILIZAREA SA REBUIE SA FIE CONFORMA CEEI PENTRU CARE A FOST ELABORAT, FIMDINTERZISA REPRODUCEREA SI DIFUZAREA FARA ACORDUL PROIECTANTULUI.