


SUPRAFATA UTILA		SUPRAFATA [mp]
INDICATIV	INCAPERI	
P01	Grup Sanitar Barboai	17.03
P02	G.S.Pers.Dizab.	5.02
P03	Grup Sanitar Femei	17.18
P04	G.S.Pers.Dizab.	5.02
P05	Cabina poza	8.44
TOTAL		52.69

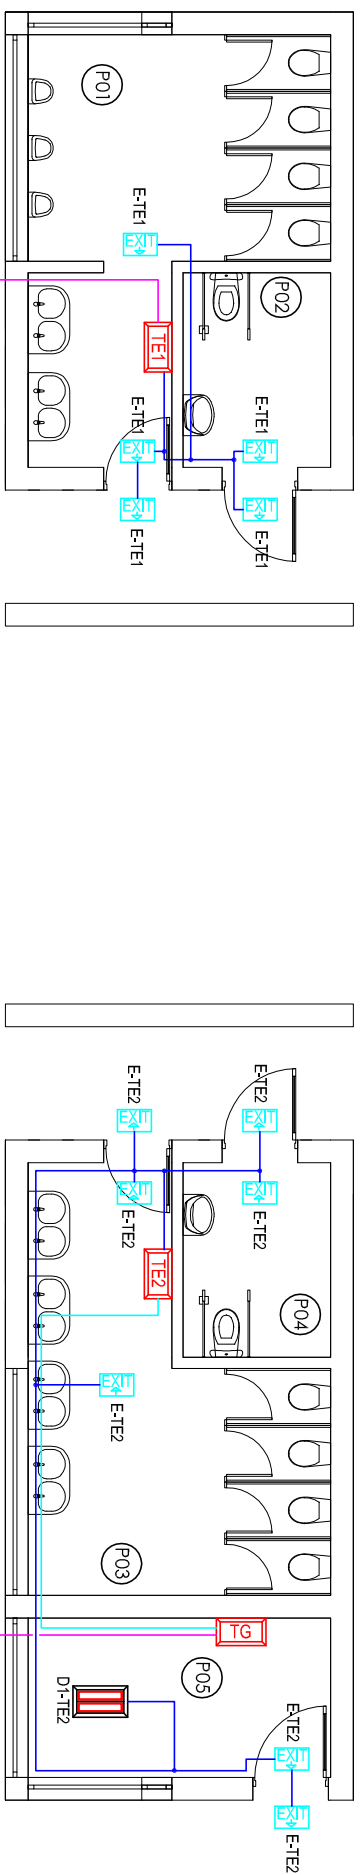

LEGENDA	
SIMBOL	SPECIFICATIE TEHNICA
TE1	Tablou electric secundar
TE2	Tablou electric secundar
TG	Tablou electric general
●	Doza de ramificare circuiti de iluminat de siguranta
—	Circuit electric de iluminat de siguranta cu cablu tip CYY-F 3x1,5 mmp
—	Circuit electric de alimentare TE2 din TG cu cablu tip CYABY 5x6 mmp
—	Circuit electric de alimentare TE1 din TG cu cablu tip CYY-F 5x6 mmp
E-TE1	Derivate circuiti si tablouri electrice de unde este alimentat corpul de iluminat
	Corp de iluminat tip tubular, 2x18, IP20, montat aparent, echipat cu doua tuburi de 18W si cu kit de emergenta 2h (iluminatul pentru interventii)
	Corp de iluminat pentru iluminatul de siguranta pentru evacuarea, EXIT, 10W, montat aparent, dotat cu segeata in directia de evacuare si cu kit de emergenta 2h

PROIECTANT GENERAL	S.C. AGHEMIR COMPANY S.R.L.	DENUMIRE DOCUMENTATIE	CONTRACT
PROIECTANTII SPECIALITATEA INSTALATIILOR	P.F.A. SUTEU CRISTIAN-ANDREI	ZONA DE AGREMENT PARC SIFOTE	42309 / 21.12.2018
PROIECTAT	ingh. Popescu Razvan	P.O.R. 2014-2020, Axa Prioritara 4, Prioritatea de investitii 4.2.	
PROIECTAT	ing. Suteu Cristian-Andrei	BENEFICIAR	FAZA
DESENAT	ing. Suteu Cristian-Andrei	MUNICIPIUL SUCEAVA	S.F.
© P.F.A. SUTEU CRISTIAN-ANDREI ACESTI DOCUMENT INTRA SUB INCALCAREA LEGII NR. 84/1996 PRIVIND DREPTUL DE AUTOR, UTILIZAREA SA REPRODUCEREA SA FIE CONFORMA CEEI PENTRU CARE A FOST ELABORAT. FIMDINTERZISA REPRODUCEREA SI DIFUZAREA FARA ACORDUL PROIECTANTILOR.		DENUMIRE PLANSĂ:	NR. PLANSĂ
		Corp GS - Instalatii Electrice	E.03
		Circuitul de iluminat de siguranta	