


# PLAN LOCAL DE MOBILITATE URBANA DURABILA AL MUNICIPIULUI SUCEAVA

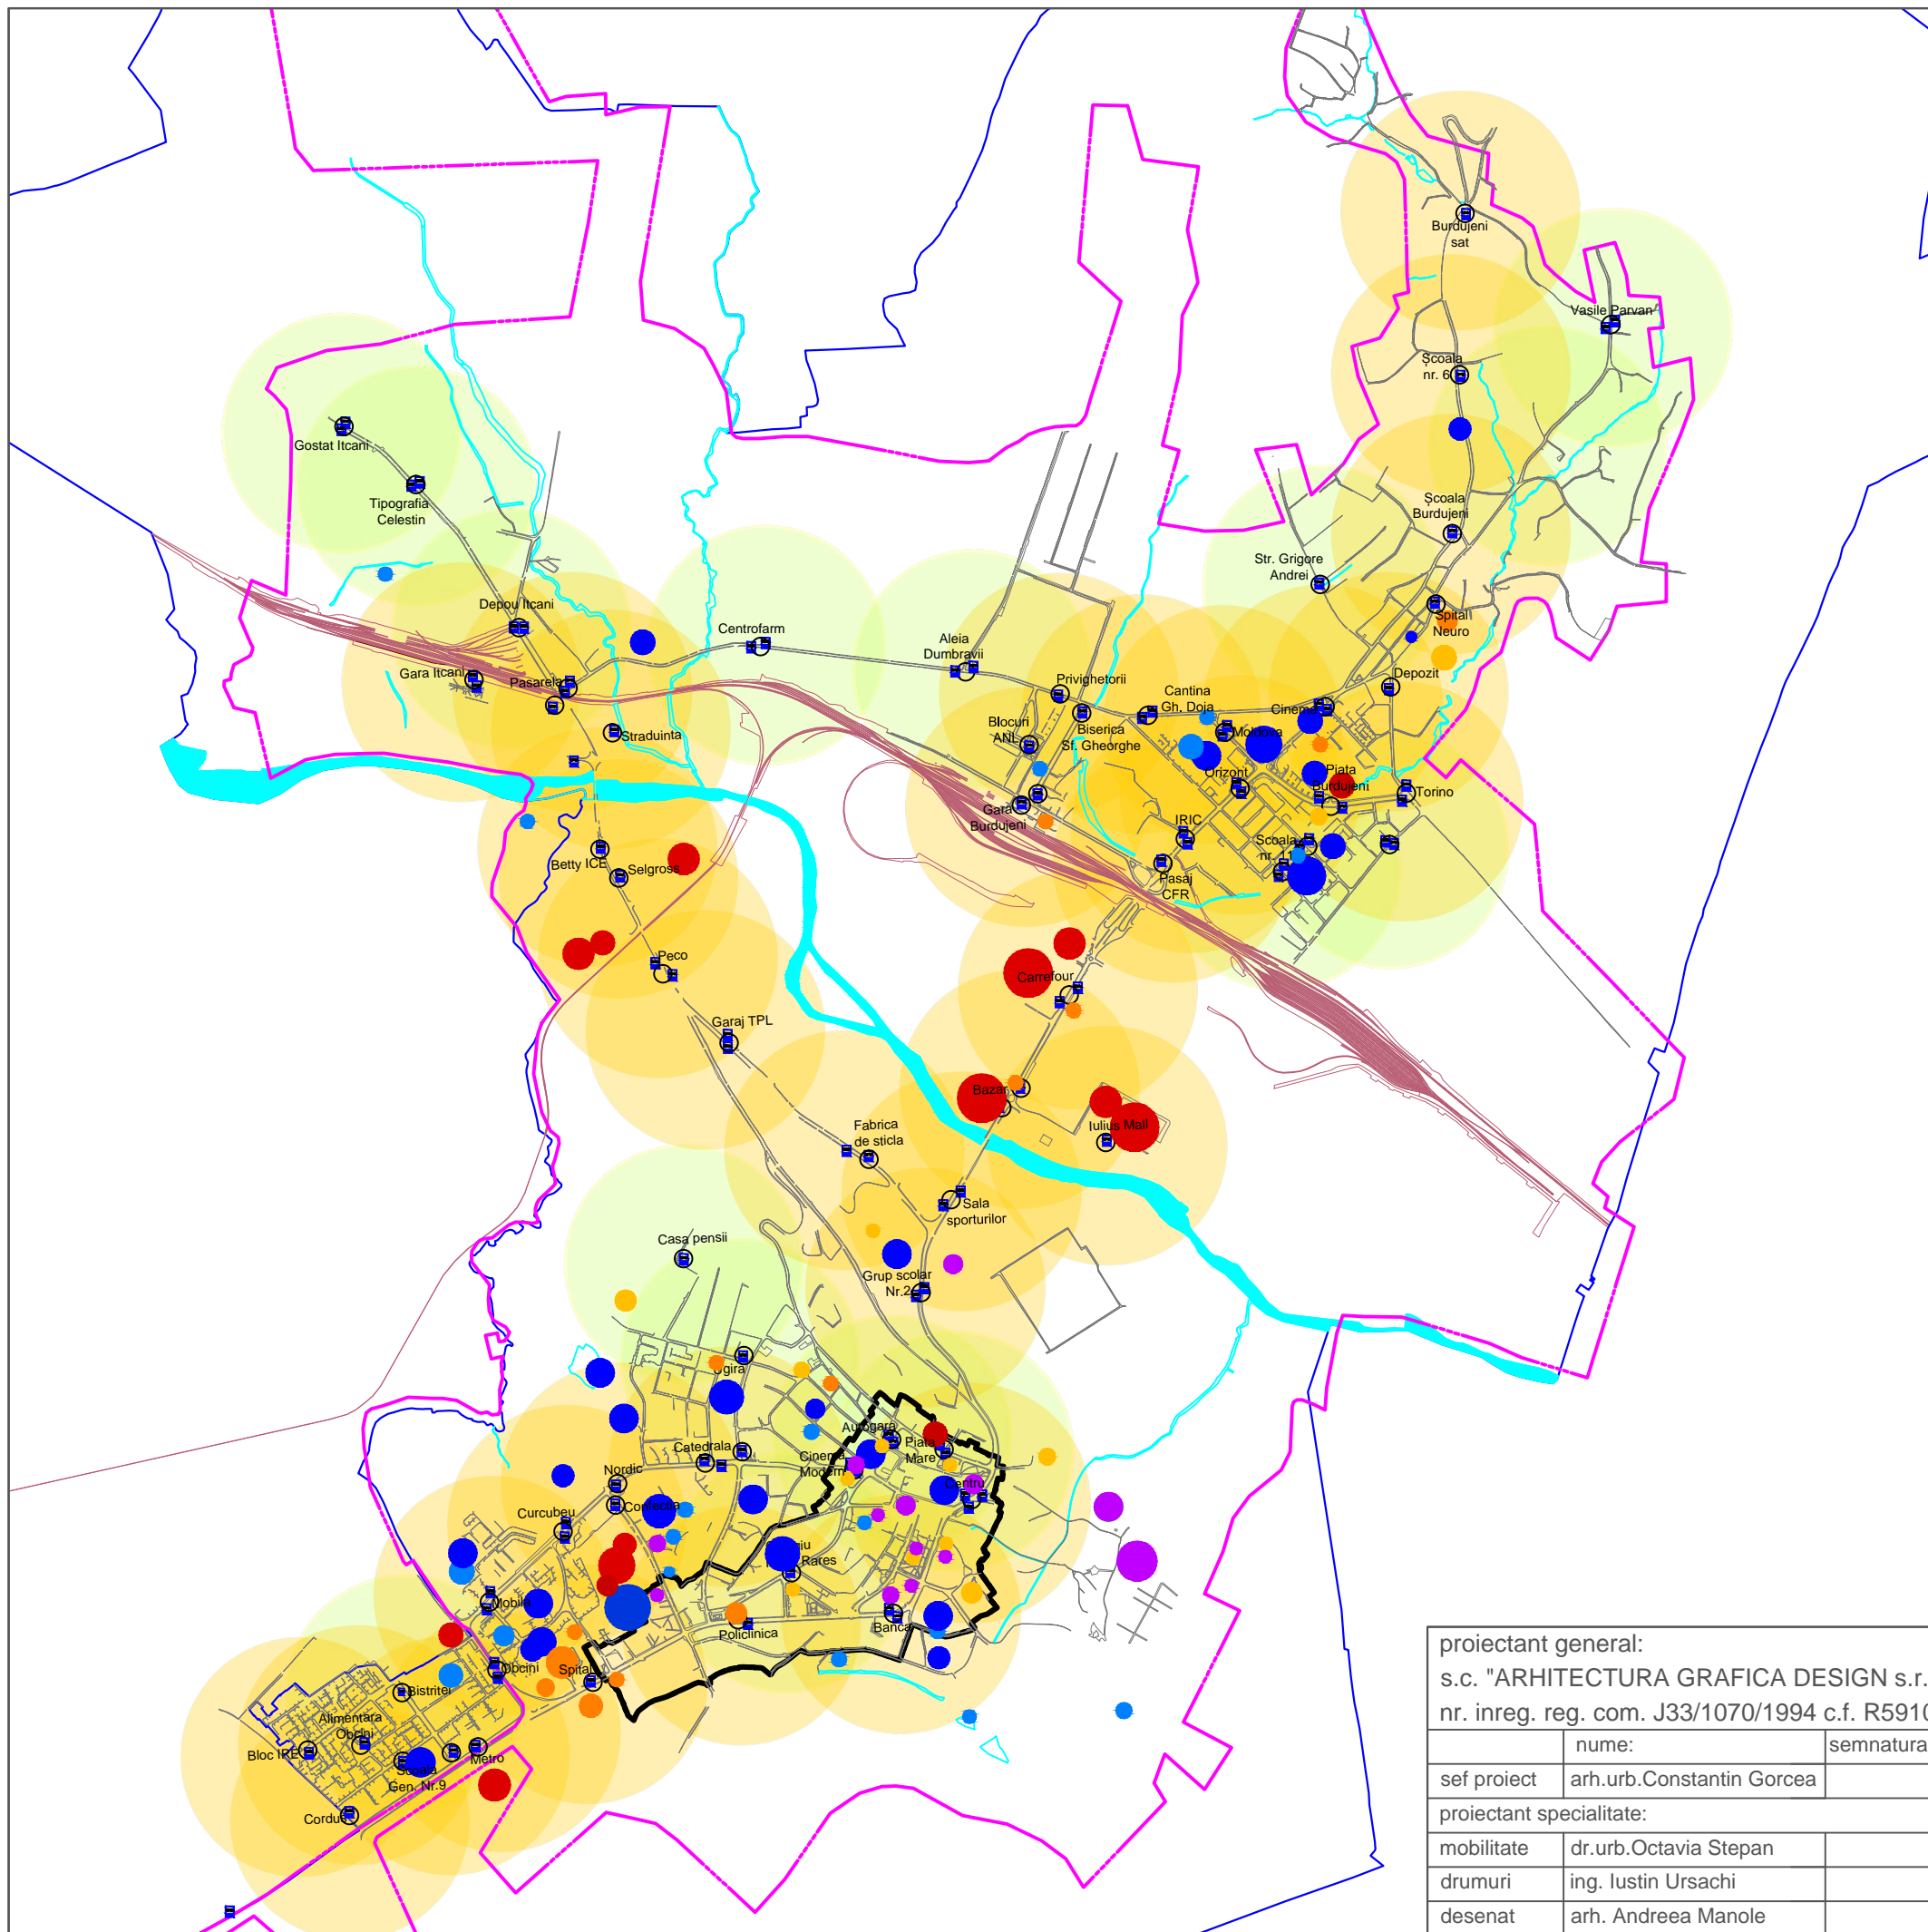

## LEGENDA:

### ● LIMITE

- Limita intravilanului existent
- Limita teritoriului administrativ
- Limita zonei centrale

### Obiective de utilitate publica:

- - invatamant
- - sanatate
- - cultura
- - comert
- - statii de transport public
- Izocrone (cu raza de 500 m)

proiectant general: s.c. "ARHITECTURA GRAFICA DESIGN s.r.l." nr. inreg. reg. com. J33/1070/1994 c.f. R5910783			Beneficiar: MUNICIPIUL SUCEAVA		Contract nr.:23723/ 2014
sef proiect	nume: arh.urb.Constantin Gorcea	semnatura	Faza: PLMUD	Titlul proiectului: <b>PLAN LOCAL DE MOBILITATE URBANA DURABILA AL MUNICIPIULUI SUCEAVA</b>	
proiectant specialitate: mobilitate			Data: 2014	Titlul plansei: Plan de deplasari transport public IZOCRONE - Existent	
drumuri	ing. Iustin Ursachi			Proiect nr.: 363/2014	
desenat	arh. Andreea Manole			Plansa nr.: 1.1.3.	