


PLAN LOCAL DE MOBILITATE URBANA DURABILA AL MUNICIPIULUI SUCEAVA

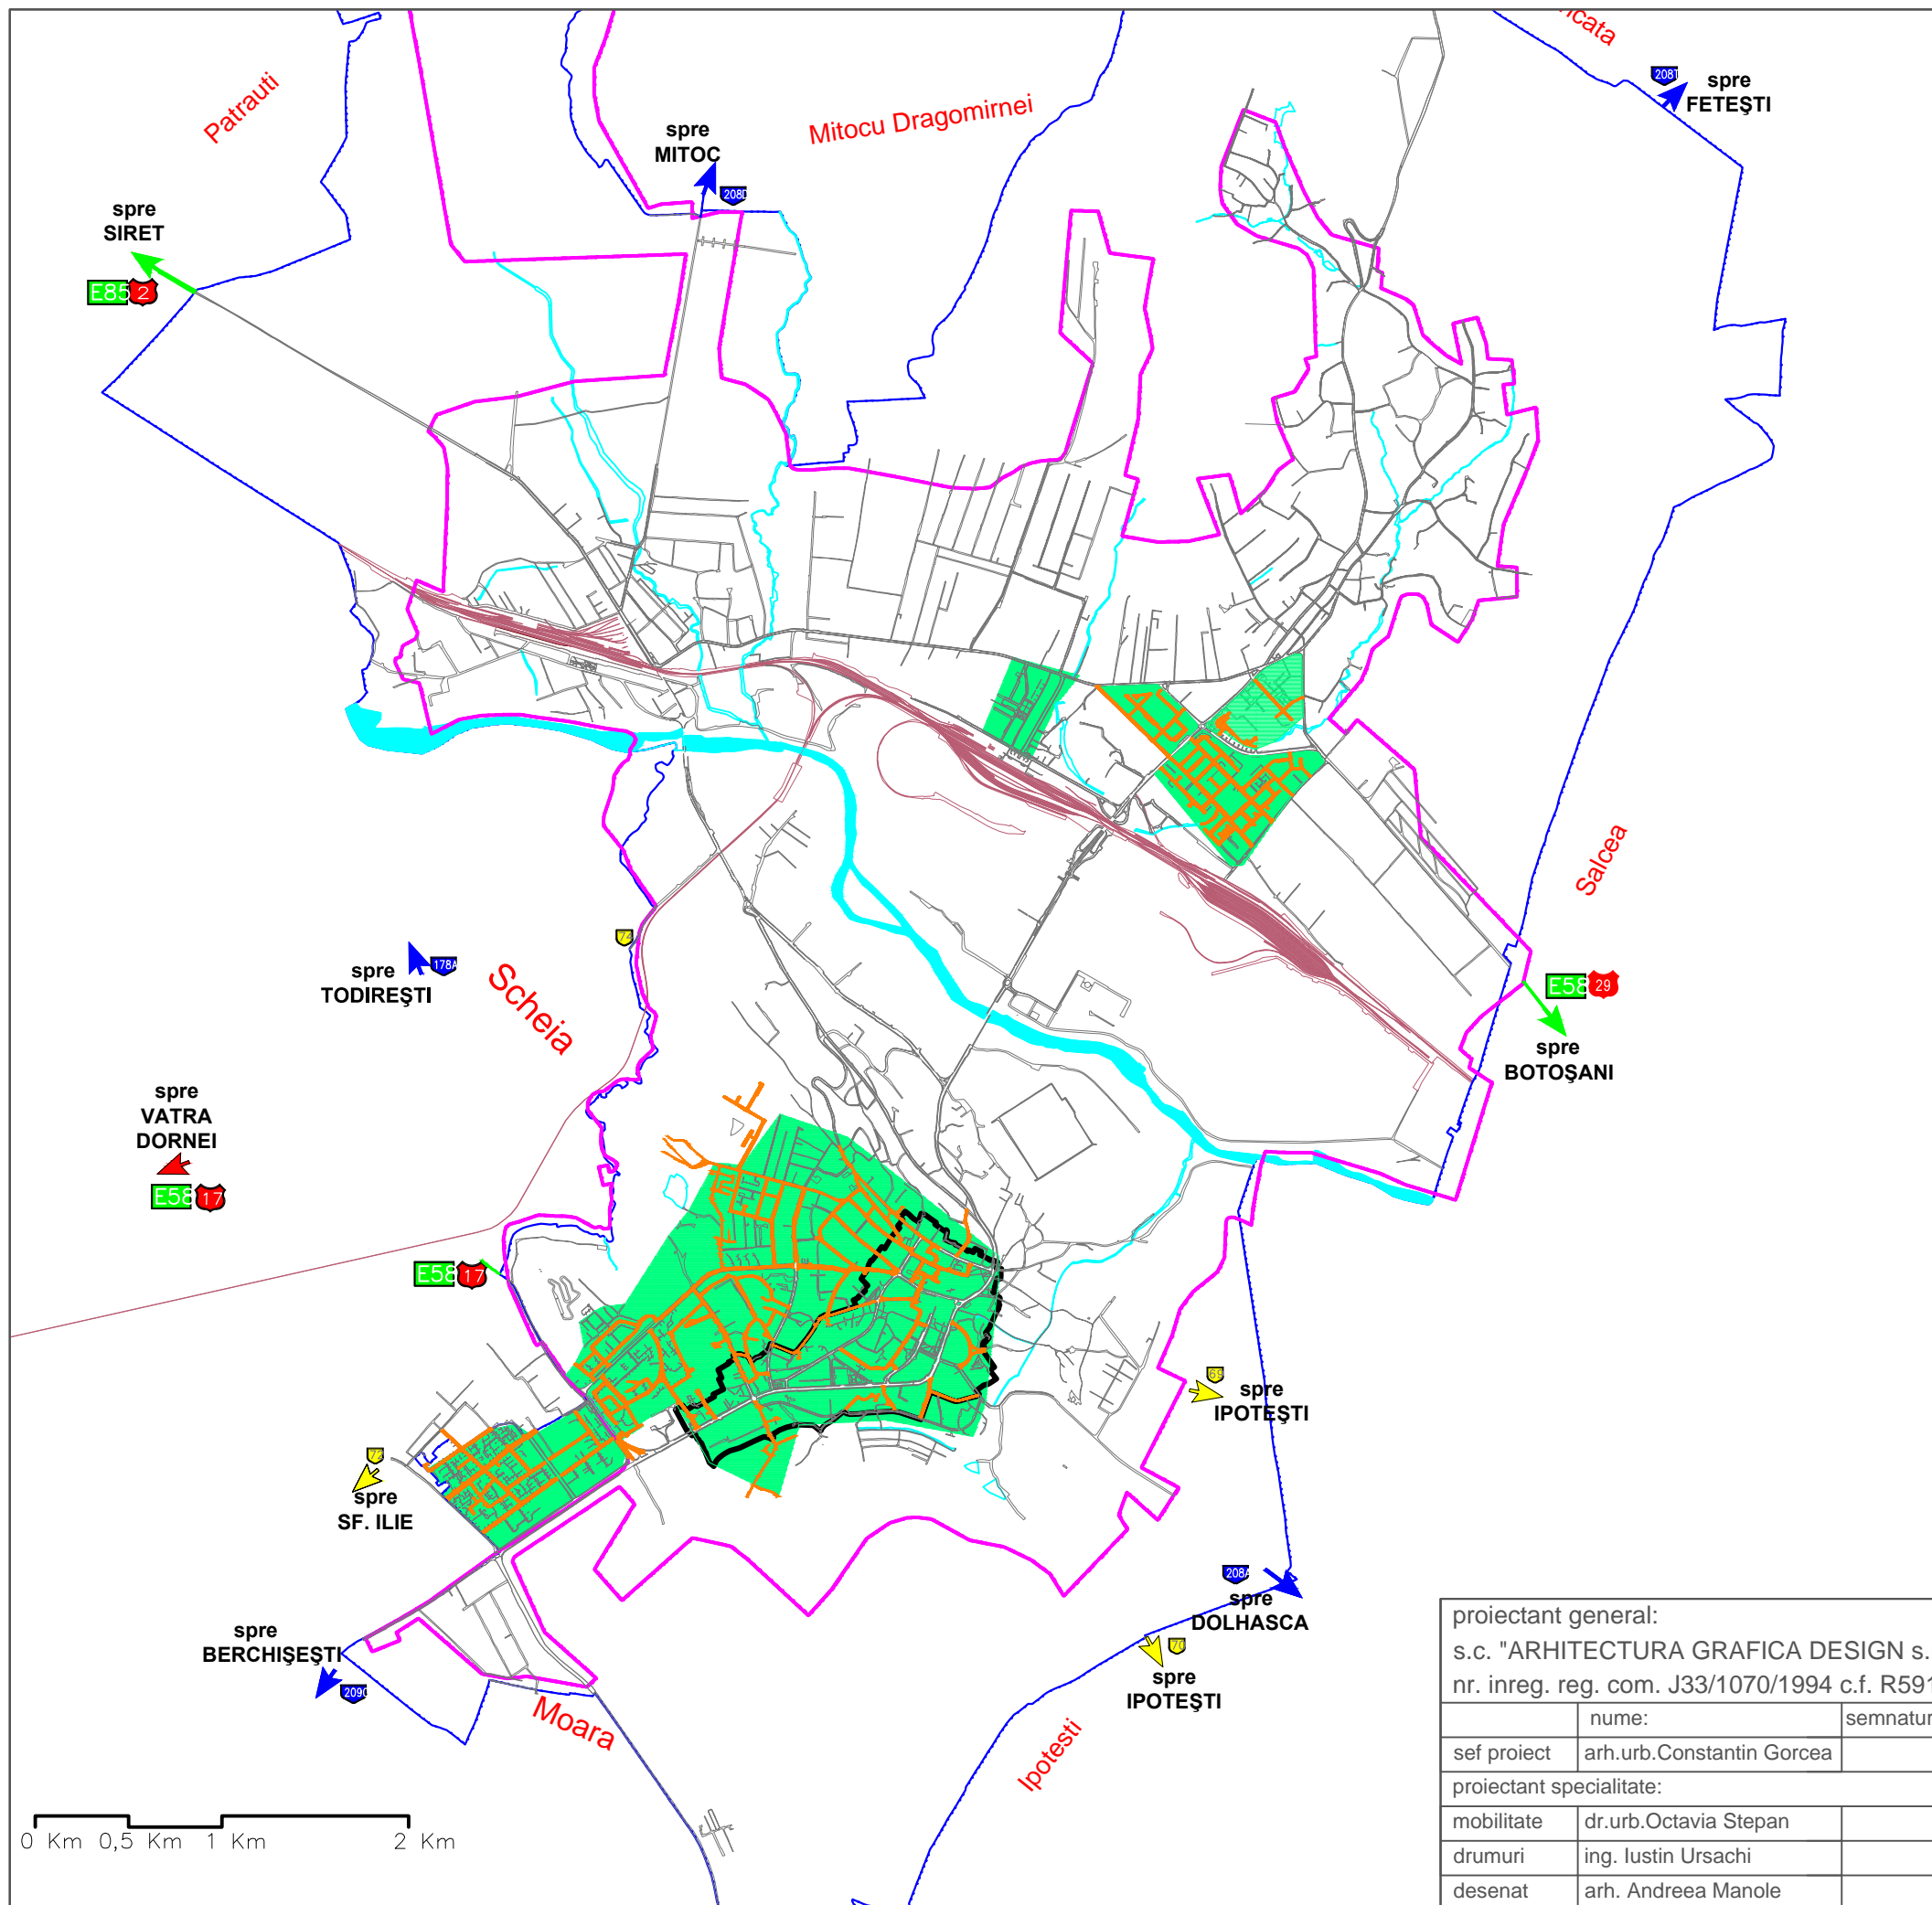


LEGENDA:

● LIMITE

- Limita intravilanului existent
- Limita teritoriului administrativ
- Limita zonei centrale

- ZONE UNDE SE PARCHEAZĂ PE SPAȚII VERZI
- STRĂZI UNDE SE PARCHEAZĂ ÎN SPAȚII NEAMENAJATE (partea carosabilă a străzilor, trotuare)

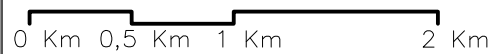

proiectant general: s.c. "ARHITECTURA GRAFICA DESIGN s.r.l." nr. inreg. reg. com. J33/1070/1994 c.f. R5910783			Beneficiar: MUNICIPIUL SUCEAVA		Contract nr.:23723/ 2014
sef proiect arh.urb.Constantin Gorcea		semnatura	Faza: PLMUD	Titlul proiectului: PLAN LOCAL DE MOBILITATE URBANA DURABILA AL MUNICIPIULUI SUCEAVA	
proiectant specialitate: mobilitate drumuri desenat			dr.urb.Octavia Stepan ing. Iustin Ursachi arh. Andreea Manole	Data: 2014	Proiect nr.: 363/2014 Planșa nr.: 1.10.
				Titlul planșei: DISFUNCTIONALITATI PARCARI	