


PLAN LOCAL DE MOBILITATE URBANA DURABILA AL MUNICIPIULUI SUCEAVA

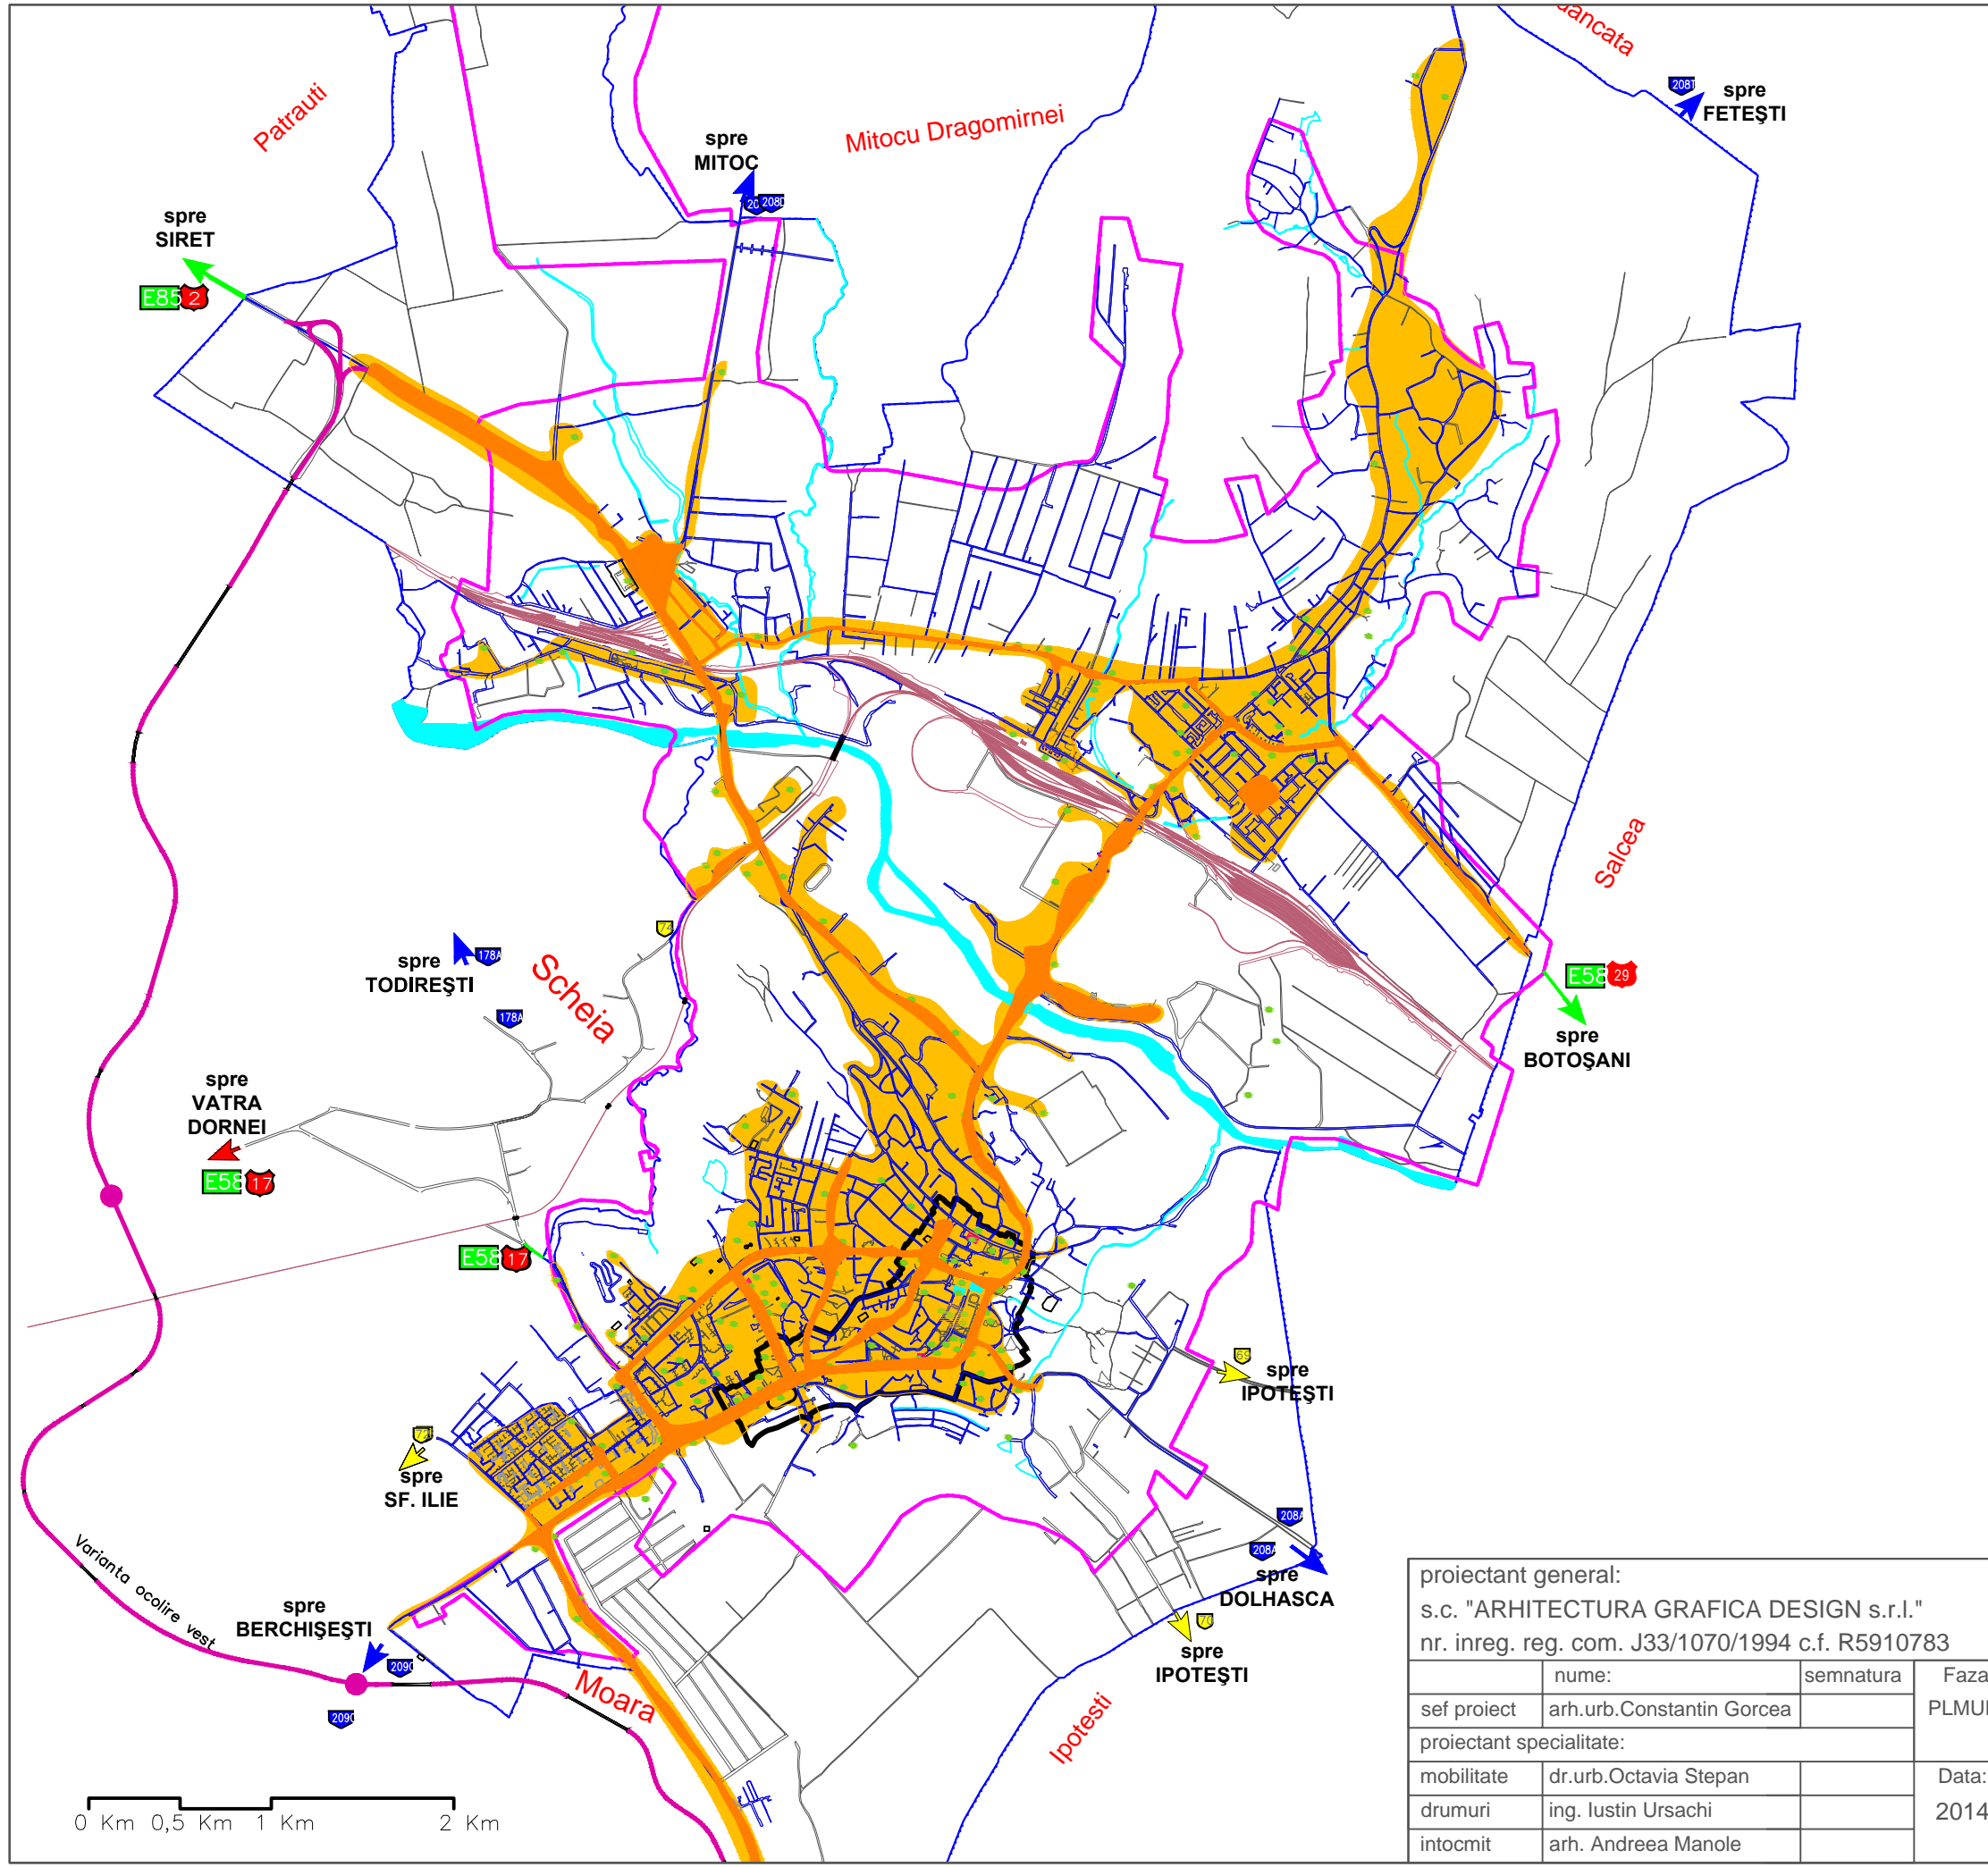

LEGENDA:

- LIMITE
- Limita intravilanului existent
- Limita teritoriului administrativ
- Limita zonei centrale
- Instituții, Societăți comerciale
- ZONE CU GRAD MARE DE SOLICITARE A REȚELEI RUTIERE ACTUALE**
- concentrare mare de dotări, învățământ și locuri de muncă
- ZONE CU GRAD MEDIU SOLICITARE A REȚELEI RUTIERE ACTUALE**
- concentrare medie de dotări, învățământ și locuri de muncă

proiectant general: s.c. "ARHITECTURA GRAFICA DESIGN s.r.l." nr. inreg. reg. com. J33/1070/1994 c.f. R5910783			
nume:	semnatura	Faza:	Titlul proiectului: PLAN LOCAL DE MOBILITATE URBANA DURABILA AL MUNICIPIULUI SUCEAVA
sef proiect	arh.urb.Constantin Gorcea	PLMUD	
proiectant specialitate:			
mobilitate	dr.urb.Octavia Stepan	Data:	Titlul plansei: GRADUL DE SOLICITARE AL REȚELEI RUTIERE
drumuri	ing. Iustin Ursachi	2014	
intocmit	arh. Andreea Manole		

Beneficiar: MUNICIPIUL SUCEAVA	Contract nr.:23723/2014
Proiect nr.: 363/2014	
Planșa nr.: 1.6.	

