



- LEGENDA:**
- LIMITE
  - LIMITA INTRAVILANULUI EXISTENT
  - LIMITA INTRAVILANULUI PROPUȘ
  - LIMITA TERITORIULUI ADMINISTRATIV
  - LIMITA ZONEI CENTRALE
  - DRUMURI
  - DRUMURI NAȚIONALE EUROPENE
  - DRUMURI NAȚIONALE
  - DRUMURI JUDEȚENE
  - DRUMURI COMUNALE
  - VARIANTA OCOLIRE VEST IN EXECUȚIE
  - STRAZI
  - ARTERE DE LEGATURA SUD-EST categ. III-a, 2 benzi de 3,50 m
  - ARTERE NOI PROPUȘE categoria III-a, 2 benzi de 3,50 m
  - ARTERE NOI CU RESTRICTIE 3.5 l SI CIRCUȚIAȚIA OPRITA IN ZILELE LIBERE SI SARBATORI LEGALE cat. III-a, 2 benzi de 3,5m
  - ARTERA NOUA, P.U.Z. ZONA CENTRALA cat. III-a, 2 benzi de 3 m
  - STRAZI NOI categ. III-a, 2 benzi de 3 m
  - DRUM COLECTOR categoria III-a, 2 benzi de 3 m
  - STRAZI PROPUȘE CU PATRU BENZI DE CIRCUȚIAȚIE cat. II-a
  - INTERSECȚII NOI PROPUȘE
  - PROPUNERI DE AMENAJARE A INTERSECȚIILOR
  - INTERSECȚII GIRATORII
  - INTERSECȚII SI TRECERI PIETONI SEMAFORIZATE
  - POD, PASAJ DENIVELAT, EXISTENTE
  - POD, PASAJ DENIVELAT, PROPUȘE
  - PASAJ DENIVELAT PRIN P.U.Z.
  - PASARELA PIETONALA
  - ARTERE TRAFIC GREU
  - CENTRE DE CONSOLIDARE / DISTRIBUIRE
  - ZONA CU INCIDENTA DE ACCIDENTE FOARTE RIDICATA
  - CAPACITATE DE CIRCUȚIAȚIE DEPASITA
  - ZONE CU RESTRICTIE DE VITEZĂ 30 KM/H IN PROXIMITATEA UNITATILOR DE INVATAMANT
  - PISTE BICICLETE PROPUȘE
  - STRAZI PROPUȘE CU SENS UNIC
  - TRASEE PIETONALE
  - PARCAJE LA TEREN PE DOMENIUL PUBLIC
  - PARCAJE SUPRATERANE PROPUȘE
  - PARCAJE SUBTERANE PROPUȘE
  - PARCAJE PRIVATE
  - PUNCTE INTERMODALE, "PARK AND RIDE"
  - ZONE UNDE SE PROPUȘE TARIFAREA PARCARI
  - CĂI FERATE
  - ZONA CĂI DE COMUNICATIE FERROVIARA

PROFILURI TRANSVERSALE STRAZI CATEGORIA III  
scara 1:200

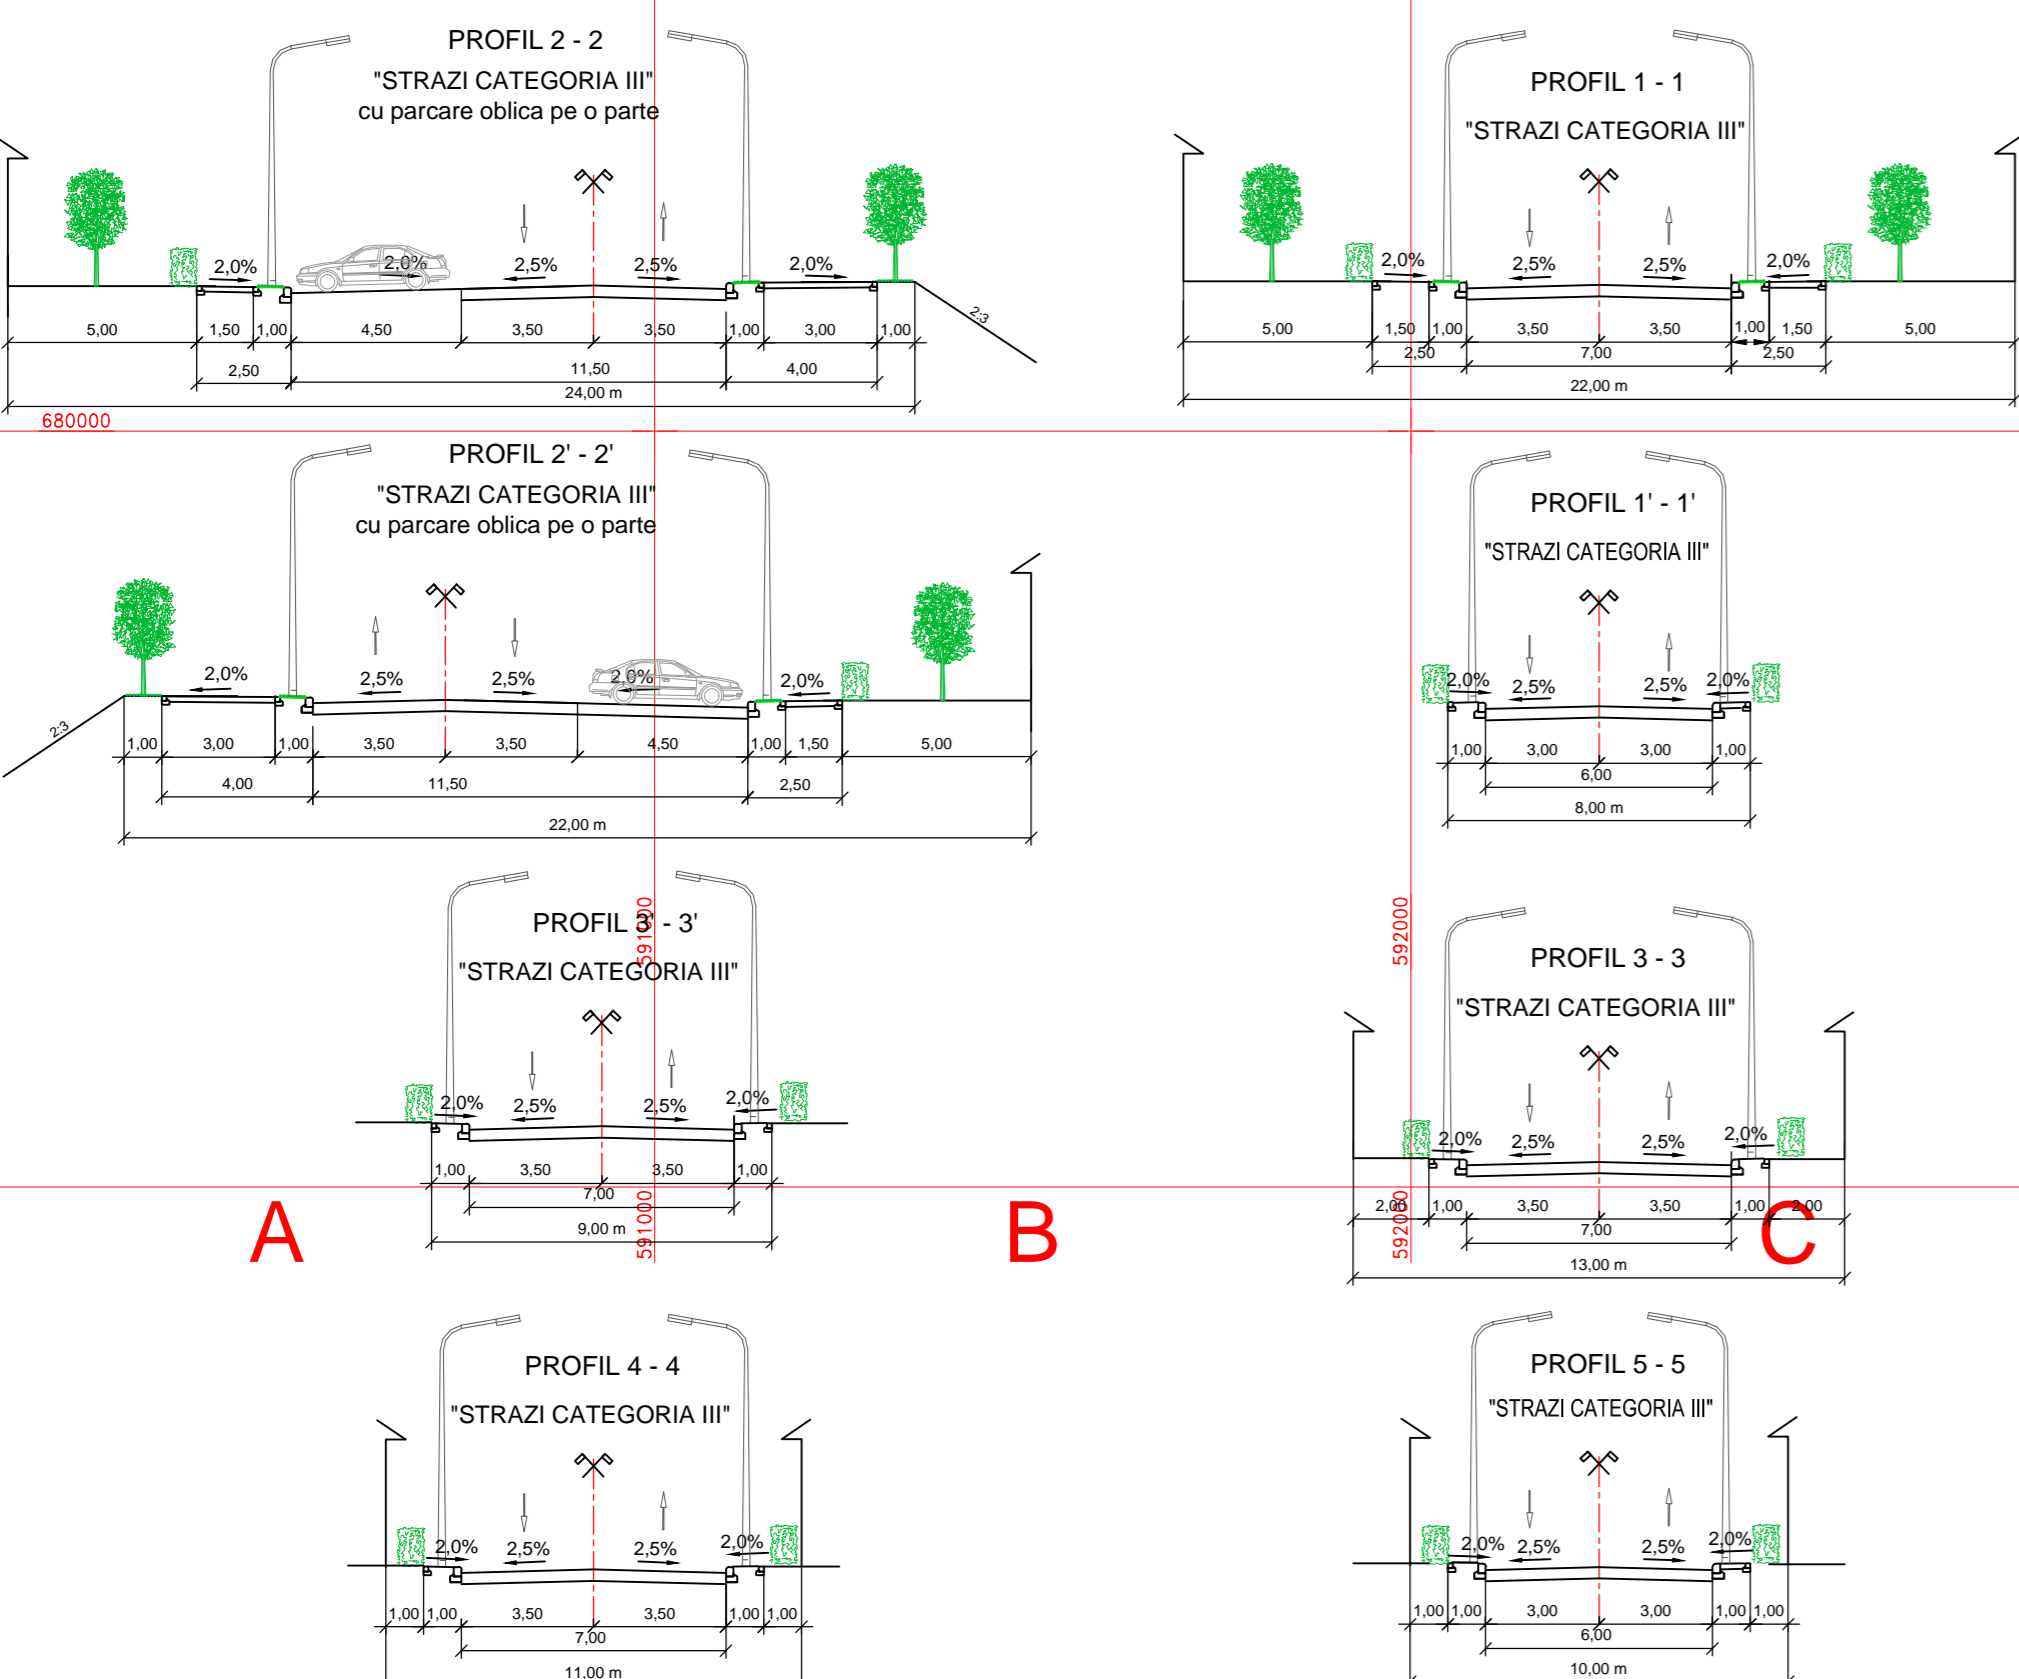

PROFILURI TRANSVERSALE STRAZI CATEGORIA II  
scara 1:200

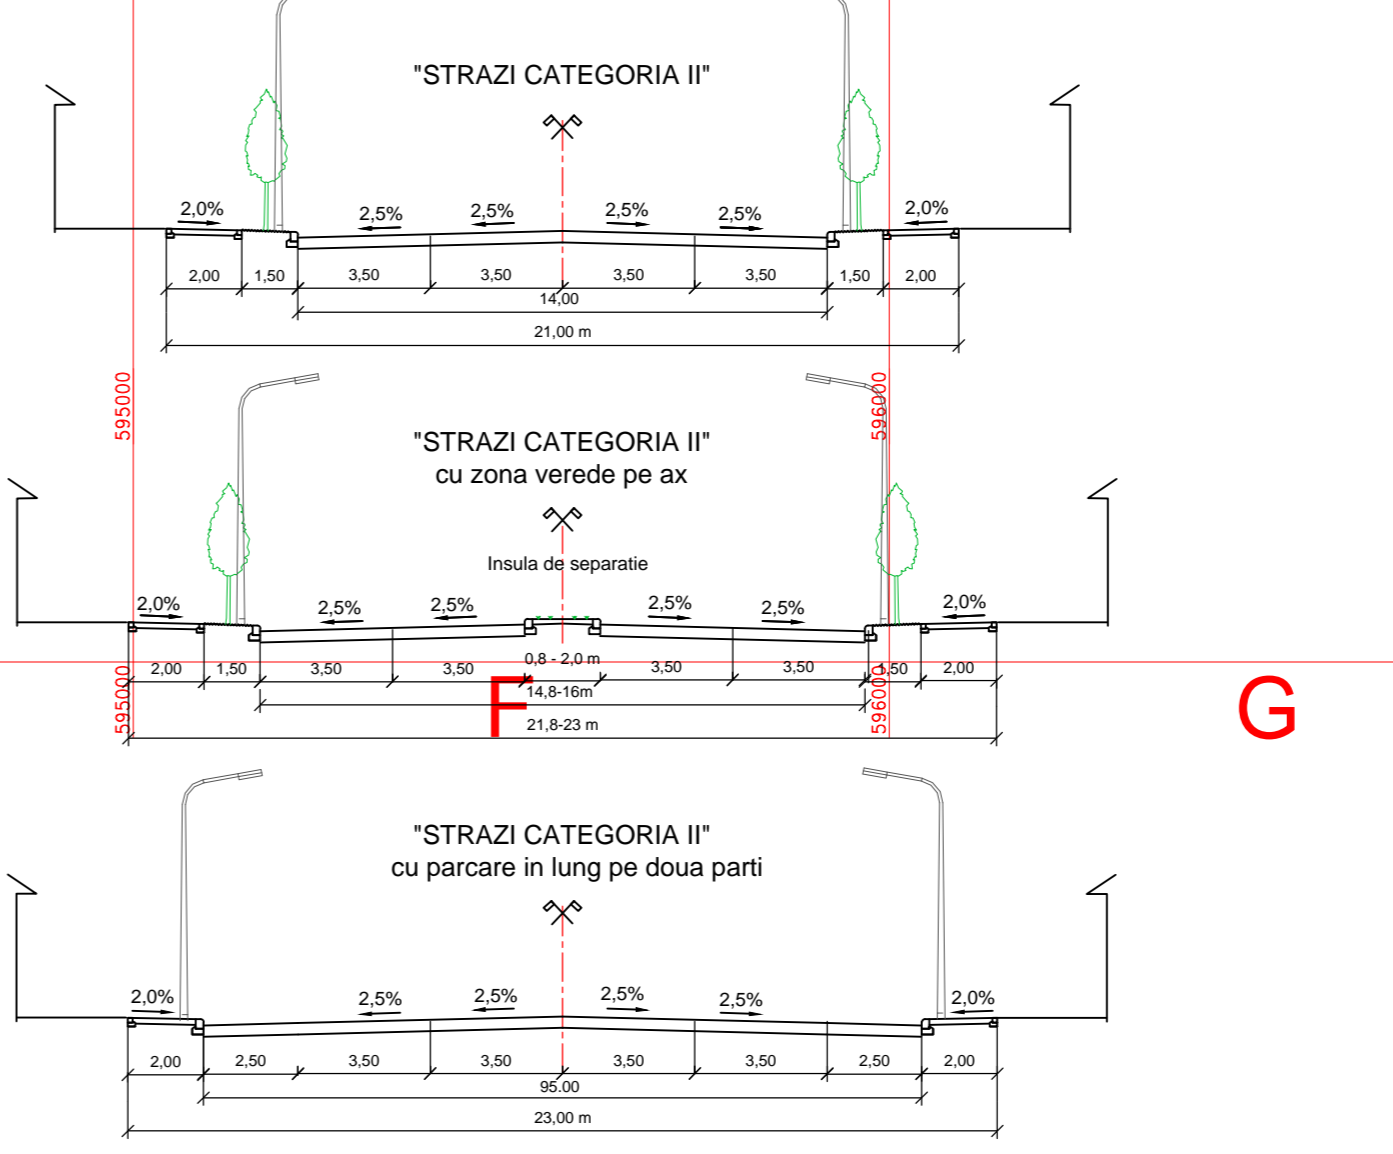

		Proiect: REACTUALIZAREA PLANULUI URBANISTIC GENERAL AL MUNICIPIULUI SUCEAVA	
LIDER ASOCIAT: S.C. URBAN TEAM S.R.L. Iuliuțeni S.C. AGD S.R.L. Suceava Subcontractant: P.F.A. URSACHI T. IUSTIN	Beneficiar: PRIMĂRIA MUNICIPIULUI SUCEAVA	Etapă: I-IV-a Elaborare: PUG	Contract nr.: 3542/2010 Proiect nr.: 5/2010 Data: 2016 Planșa nr.: 3.2
Șef proiect complex: viti. Diana APOSTOL Inginer: Ing. Iustin URSACHI		PLAN URBANISTIC GENERAL REGULAMENTARI URBANISTICE ORGANIZAREA CIRCULAȚIEI	
Scara: 1:10.000		Proiect nr.: 5/2010 Data: 2016 Planșa nr.: 3.2	

ACEST DREȘU NU POATE FI REPRODUS SAU COPILAT DE ORICE PERSOANĂ FIZICĂ SAU JURIDICĂ FĂRĂ ACORDUL AȘCHIZANTILOR S.C. URBAN TEAM S.R.L. SAU S.C. AGD S.R.L. SAU REPRODUCȚIUNEA ÎN ALTELE LEGEA A DREPTULUI DE AUTOR.