


ZONE DE PROTECȚIE / RESTRICTIE / INTERDICȚIE

Se aplică prevederile pct. 4 subpct. (4.2), (4.5), (4.6), pct. 5 subpct. (5.2), (5.3), (5.4); pct. 7 art. 5,6,7,9,10 și Tabel anexă din R.I.II.



ZONE FUNCȚIONALE

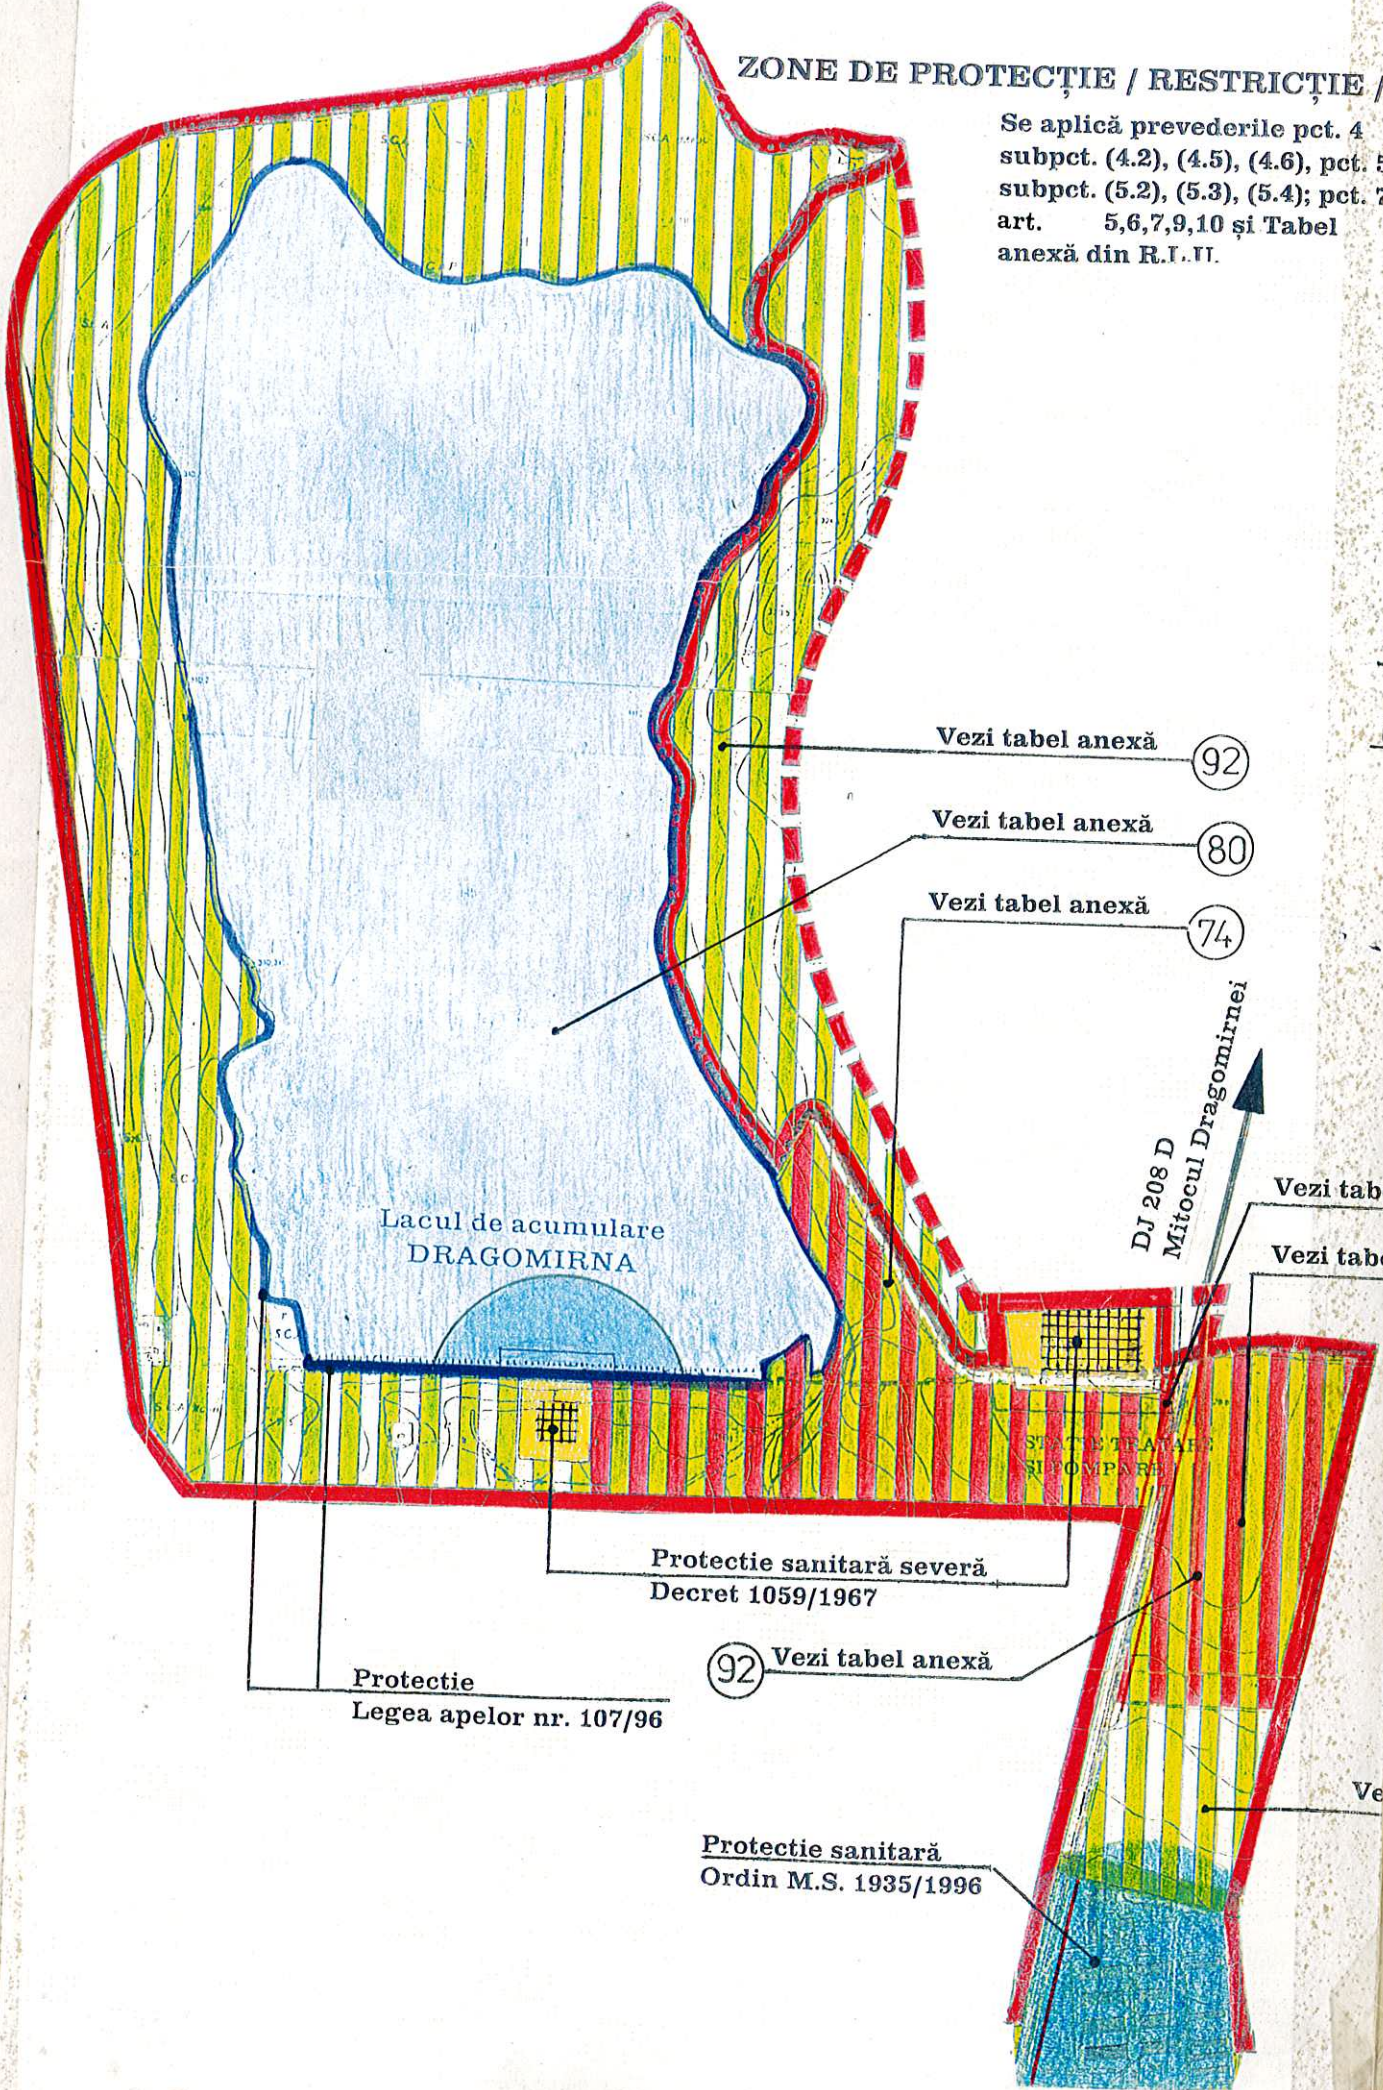