

**ZONE DE PROTECȚIE / RESTRICȚIE / INTERDICȚIE**

Se aplică prevederile pct. 4 subpct. (4.3), (4.5),  
(4.6),(4.7); pct. 5 subpct. (5.1), (5.2), (5.3), (5.4);  
pct. 7 art. 5,6,7,9,10,11 și Tabel anexă din R.L.U.

37 Vezi tabel anexă

Zonă protecție monumente  
grad „0” și „2”


Zonă protecție C.F.

93 Vezi tabel anexă

90 Zona terenuri alunecatoare

45 Vezi tabel anexă

90 Zona terenuri alunecatoare

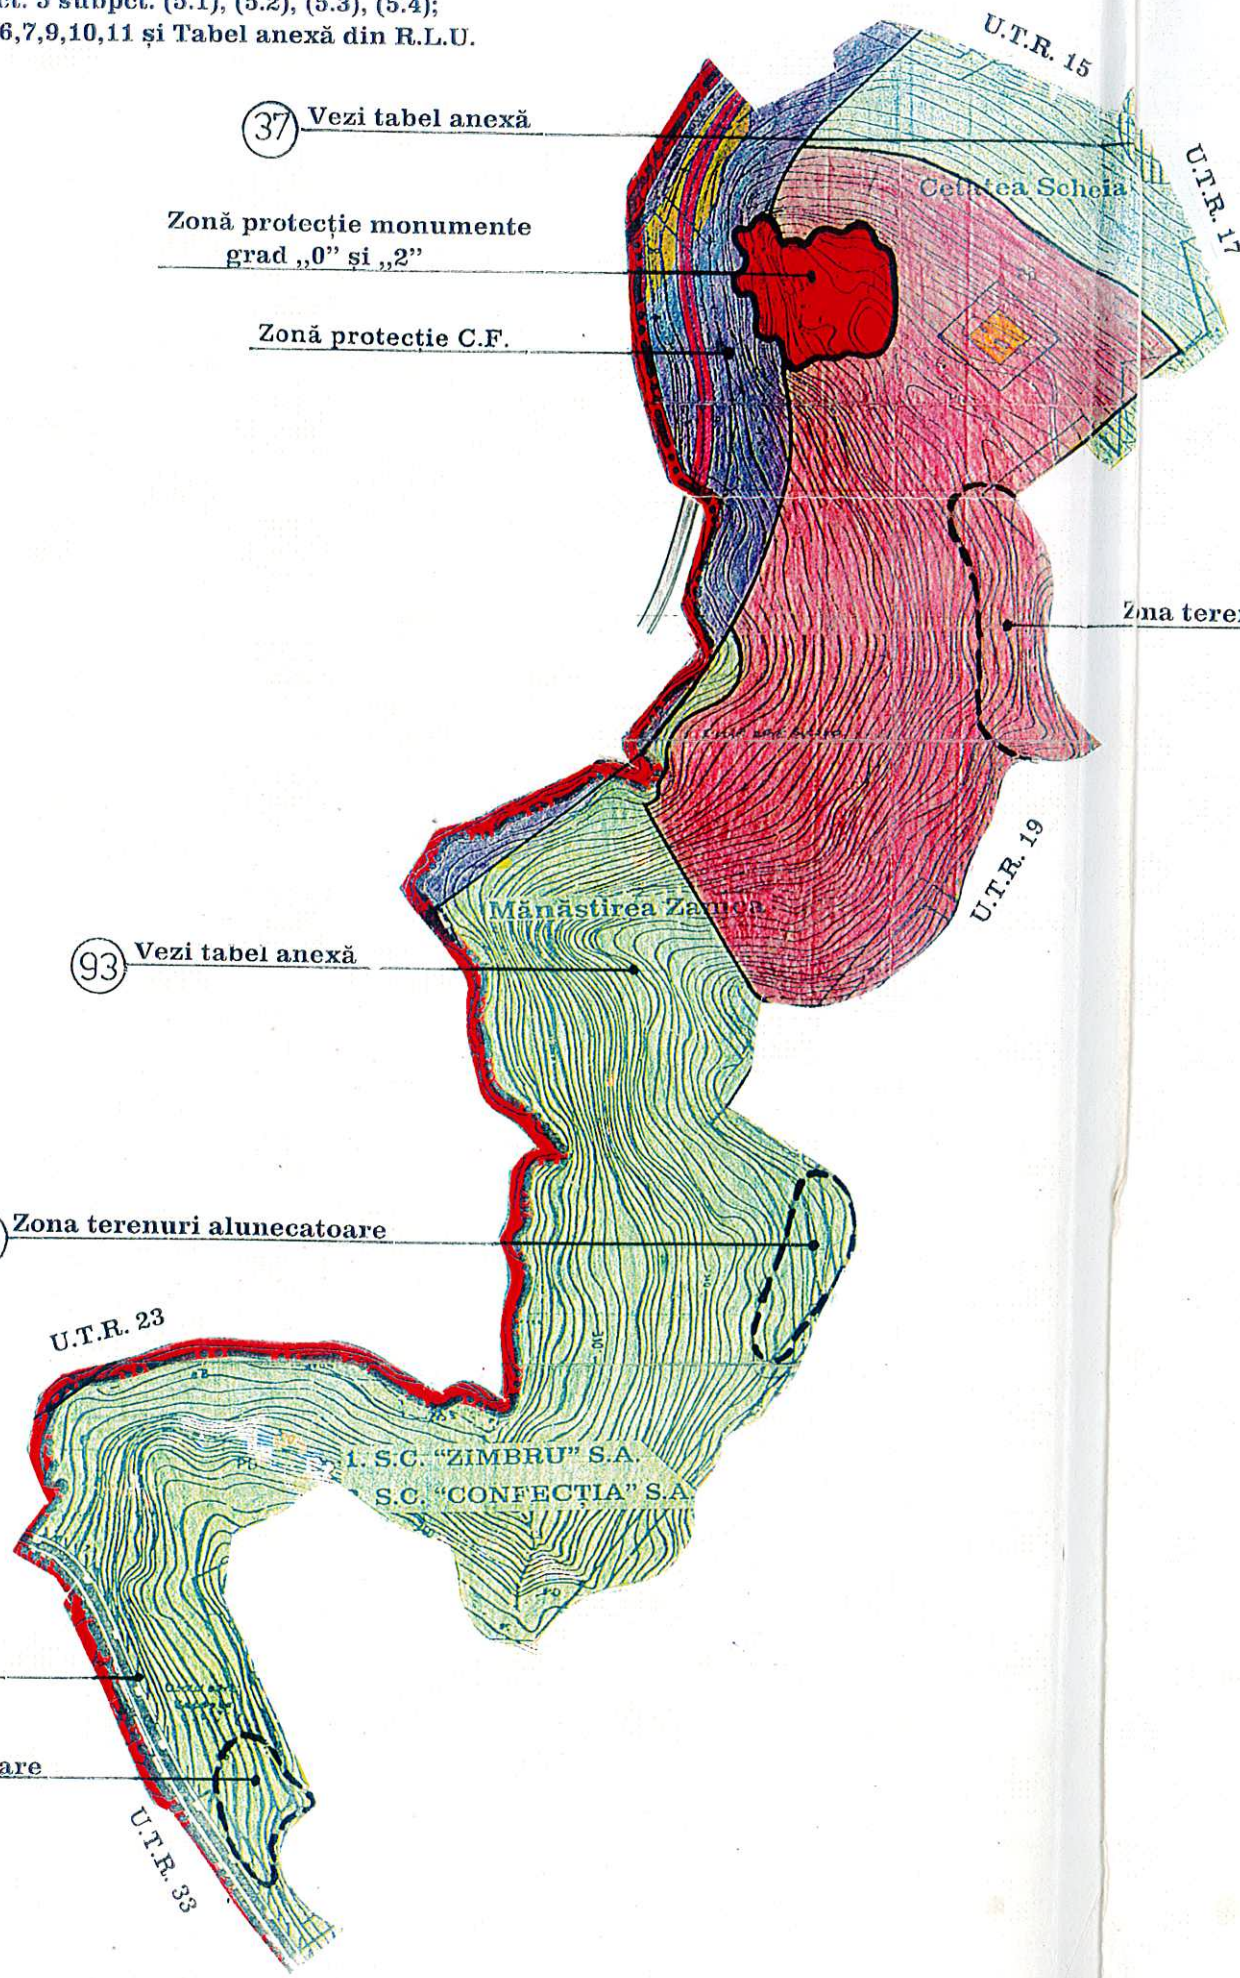

**ZONE FUNCȚIONALE**

**UTR 18**

MI. 18

TE.a.18

C.f. 18

P. pd.18

TA.r.18

P. pd. 18

