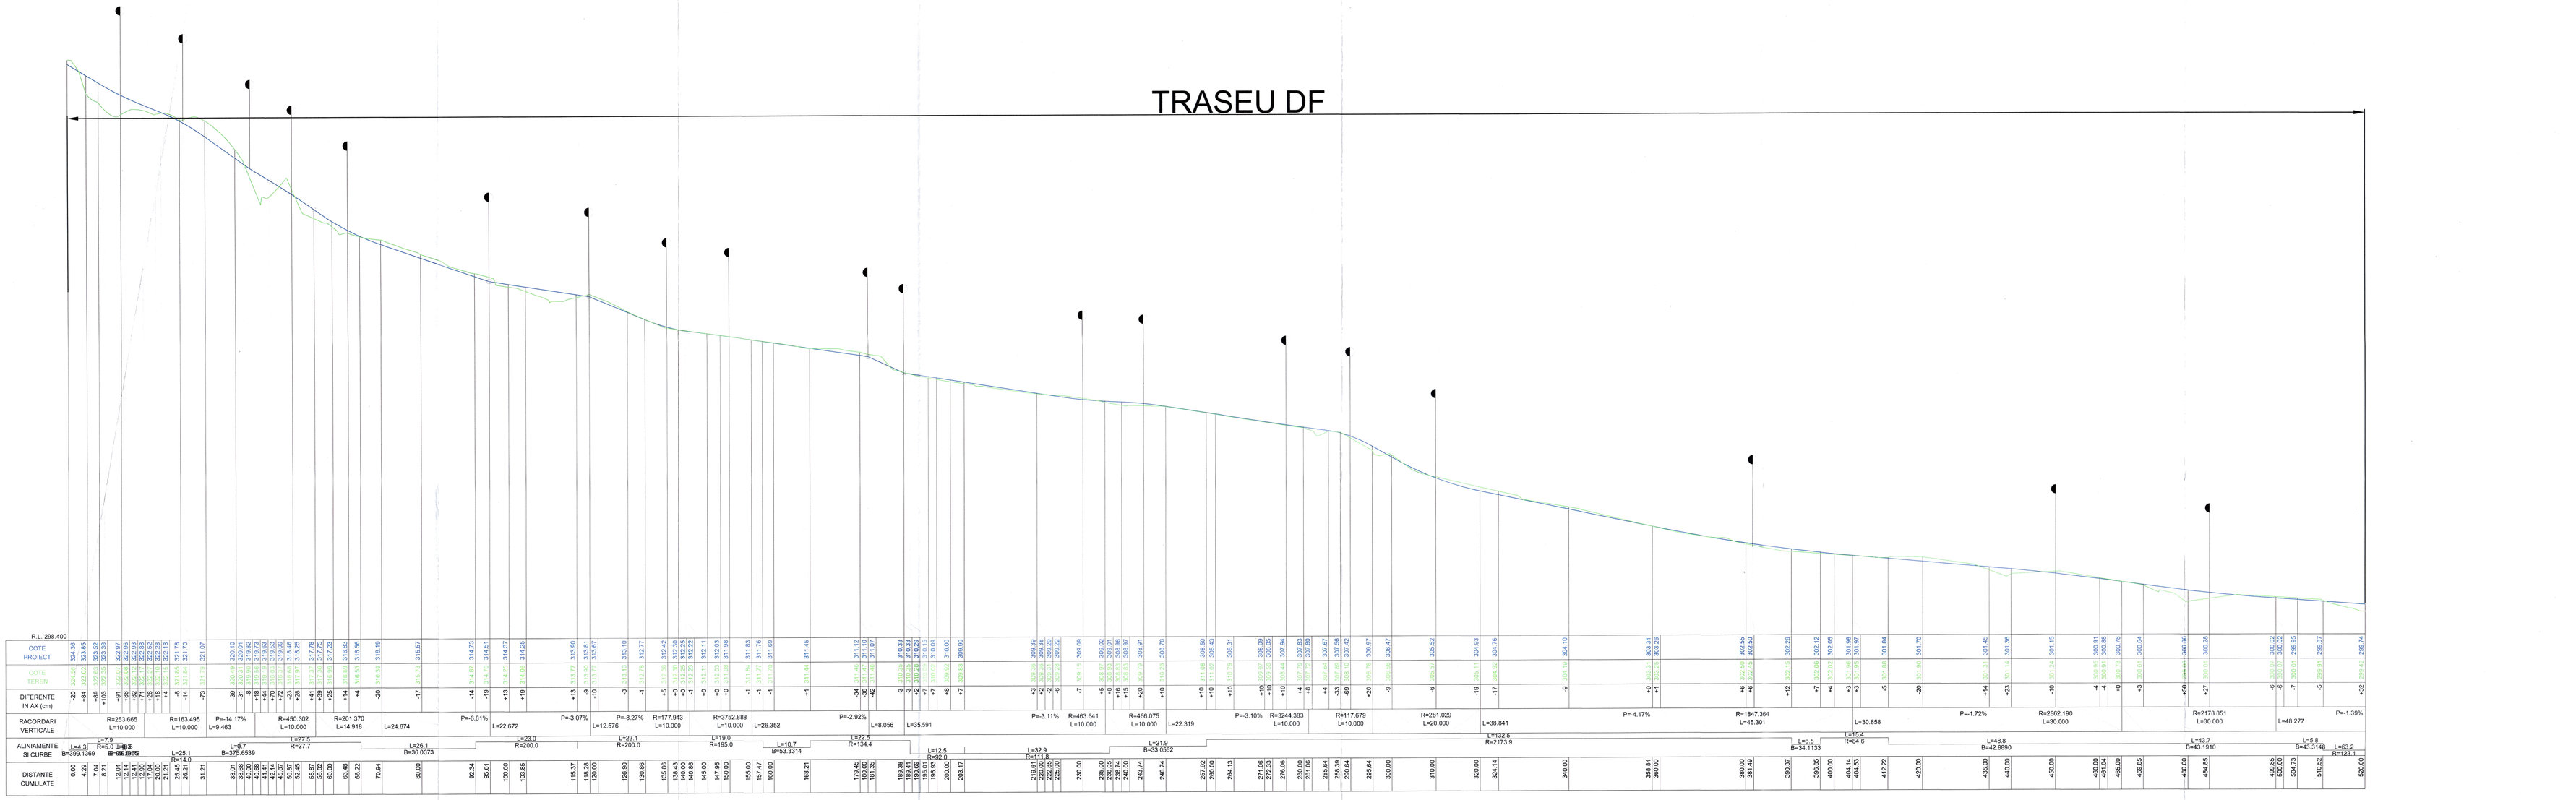

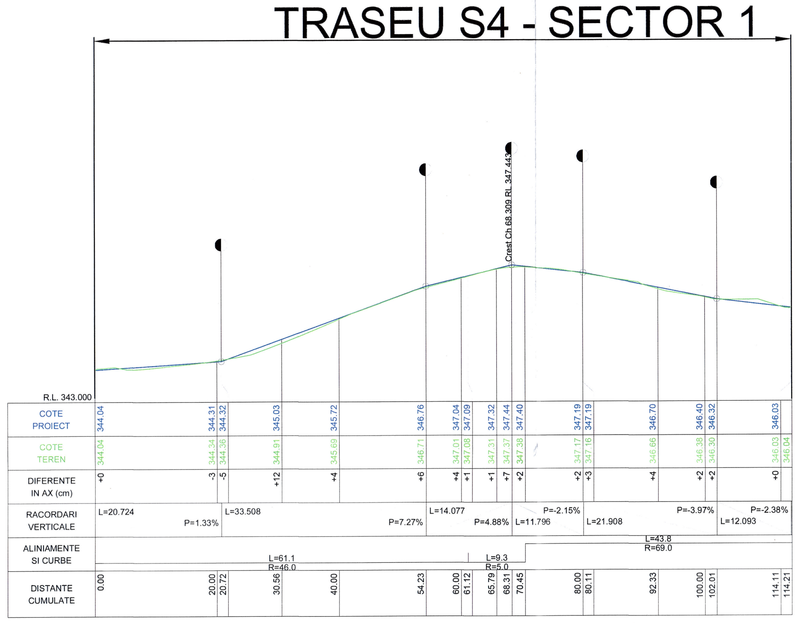

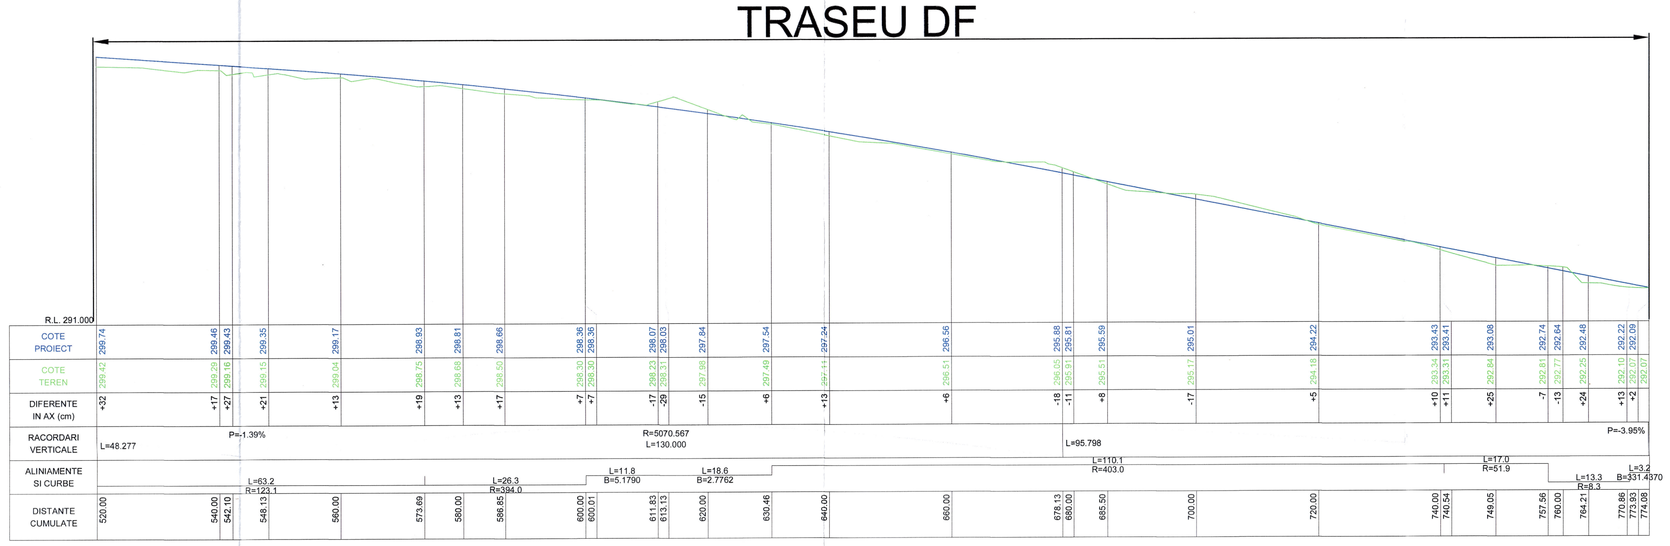

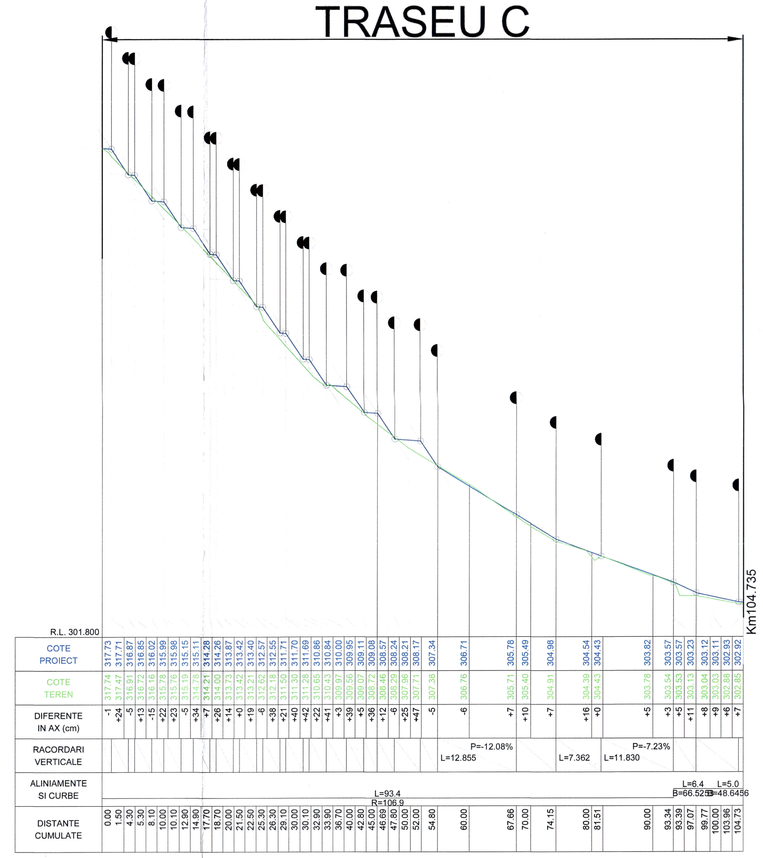

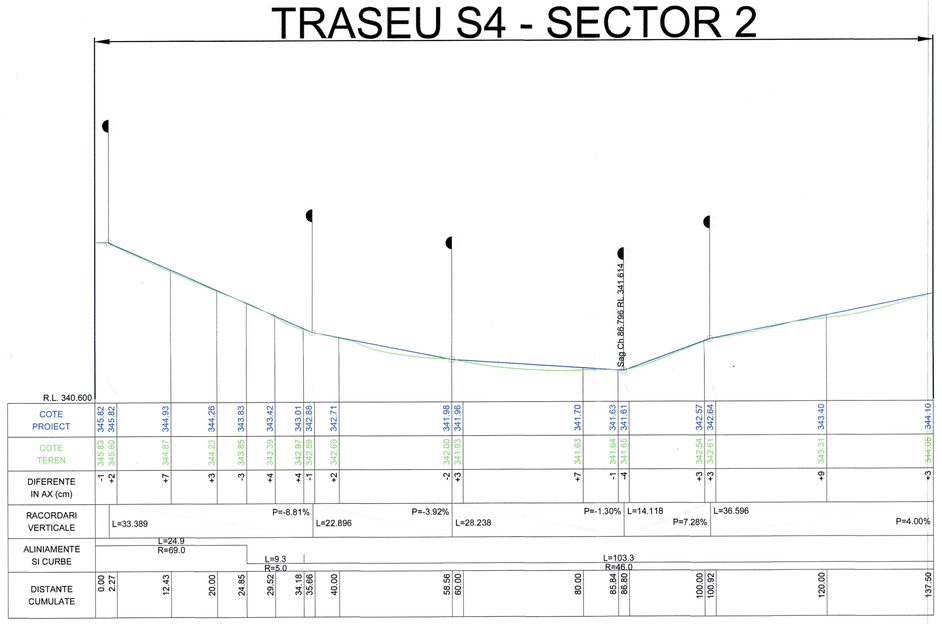

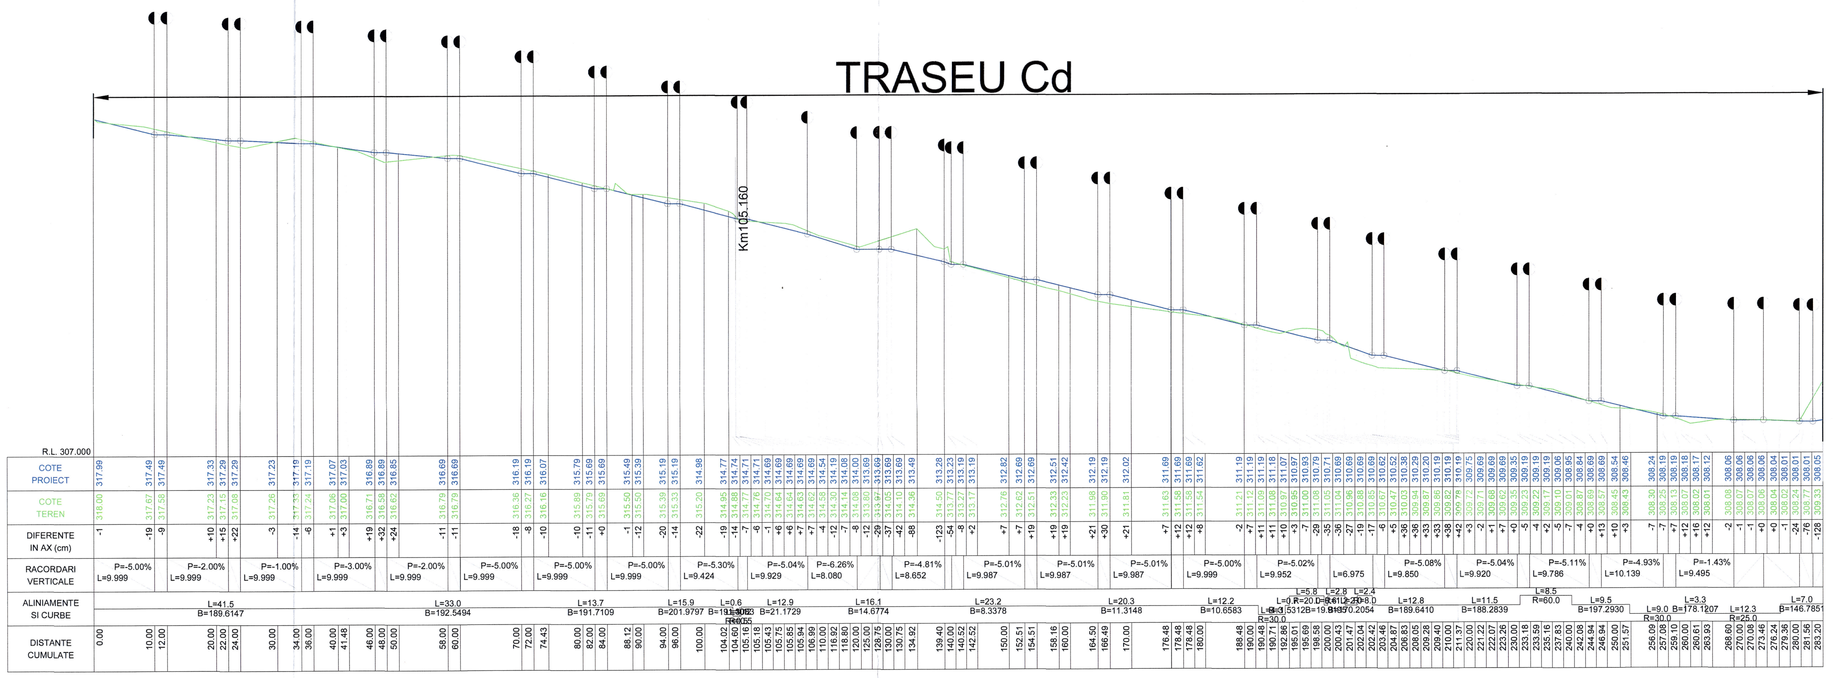

PROIECTANT GENERAL:	S.C. ARIA 42 STUDIO S.R.L. Strada Mihai Sadoveanu, Nr. 9A, Bucureşti		STAMPILA
SPECIFICATIE	NUME	SEMNATURA	
SEF PROIECT	arh. Timur Mihailescu		
PROIECTANT DE SPECIALITATE:	S.C. MOLDPROIECT ASD S.R.L. Strada Mihai Sadoveanu, Nr. 9A, Loc. Suceava, Jud. Suceava		STAMPILA
SPECIFICATIE	NUME	SEMNATURA	
PROIECTAT	ing. Ieremie Adrian		
DESENAT	ing. Ieremie Adrian		
BENEFICIAR: Municipiul Suceava		FAZA PROIECT: Studiu de Fezabilitate	FORMAT: 841X1192
ADRESA: Parcul Şipote, Municipiul Suceava, Jud. Suceava, nc. 53660	DATA: 05.2023	TITLU PLANSA: PROFILE LONGITUDINALE ALEI	SCARA: 1:500 1:100
DENUMIRE PROIECT: Zona de agrement Parc Şipote	PROIECT NUMAR: 03/2022		NUMAR PLANSA: D.03