TRASEU V

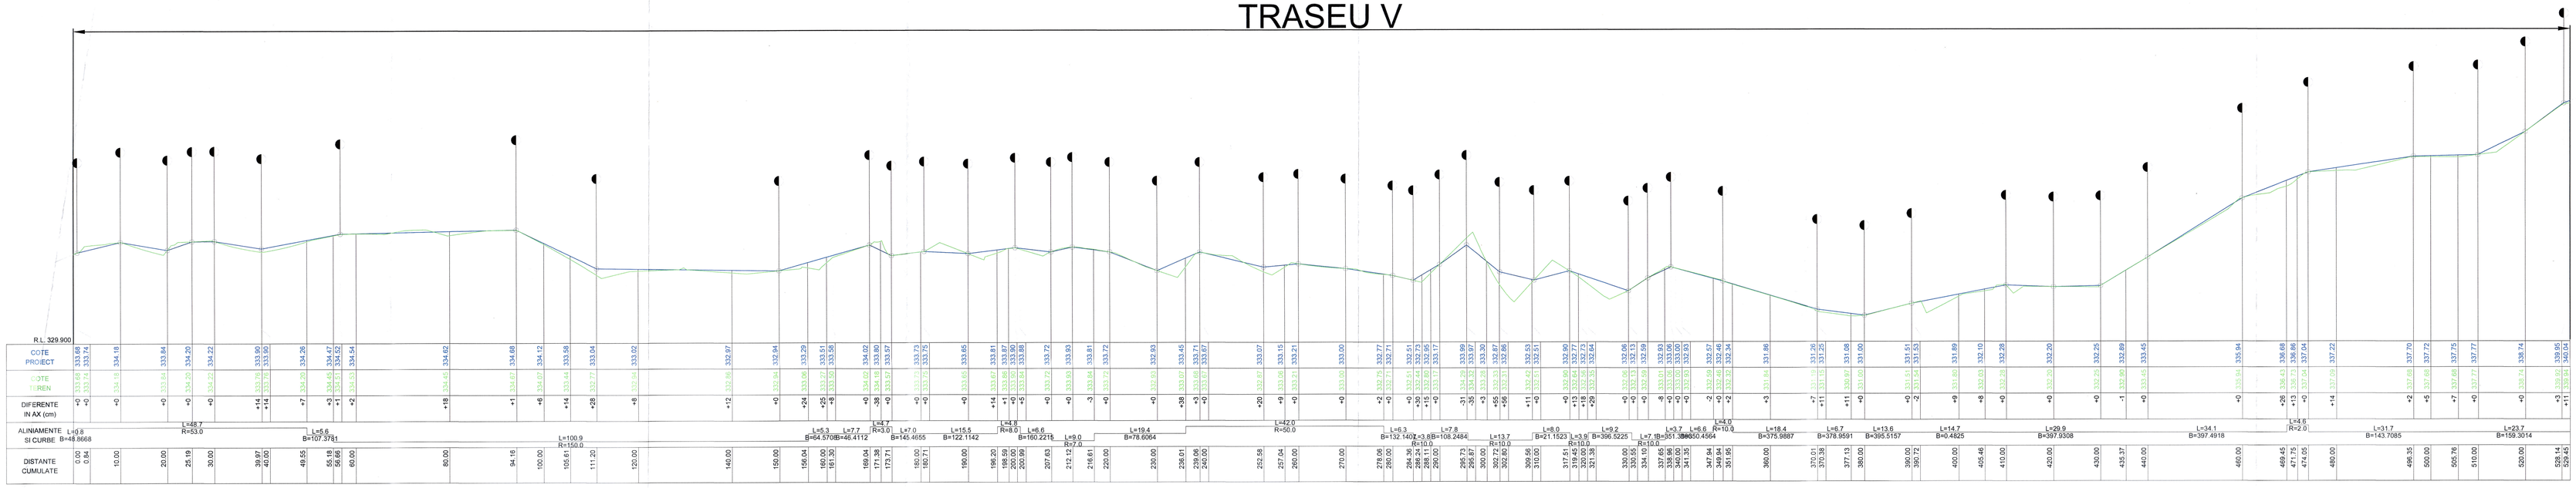

TRASEU V

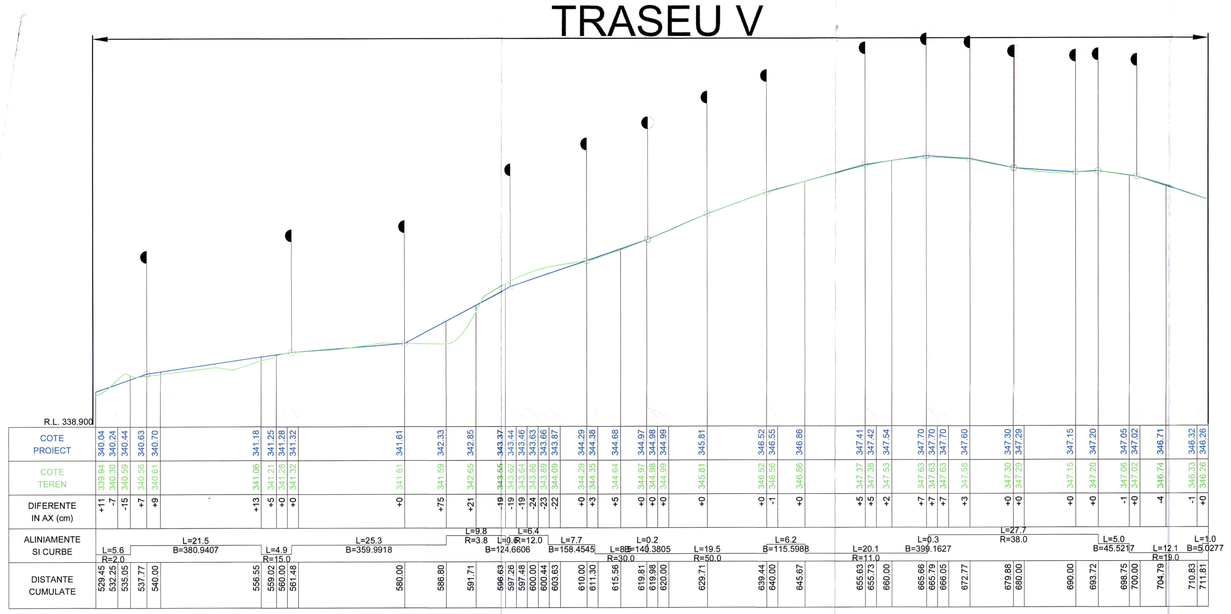

TRASEU E - SECTOR 1

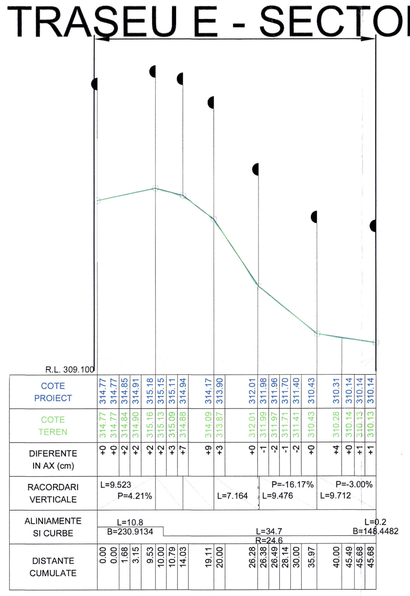

TRASEU E - SECTOR 3

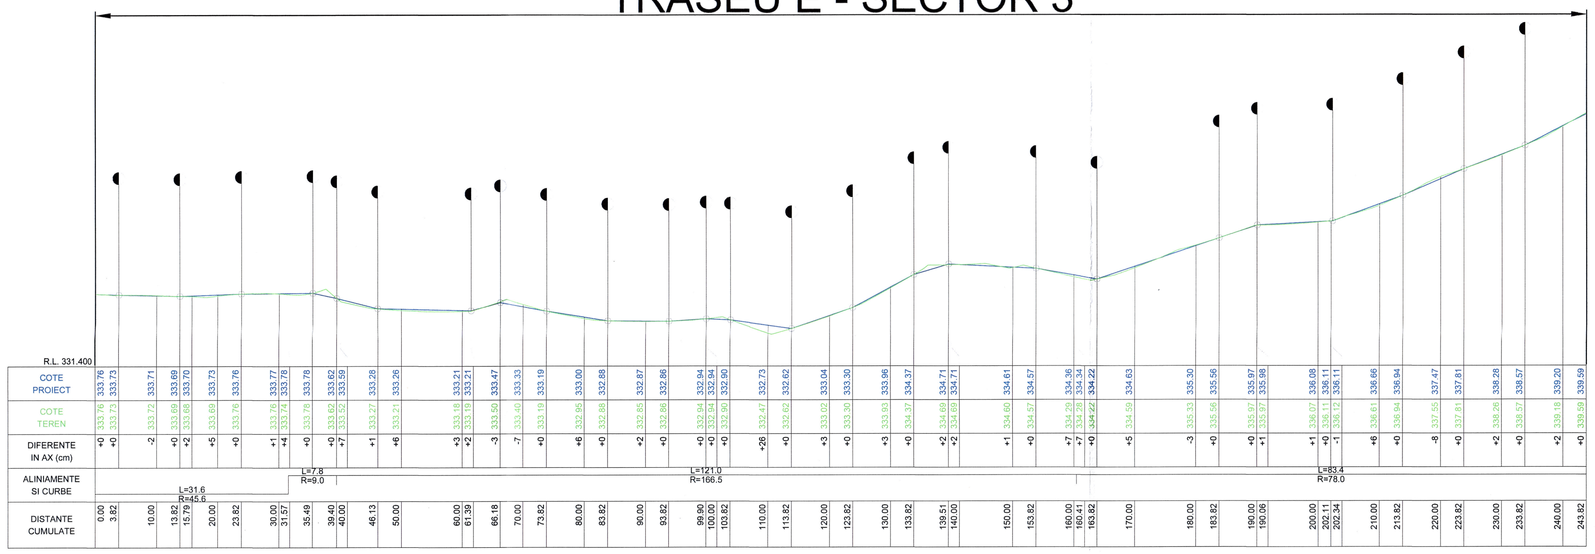

TRASEU E - SECTOR 2

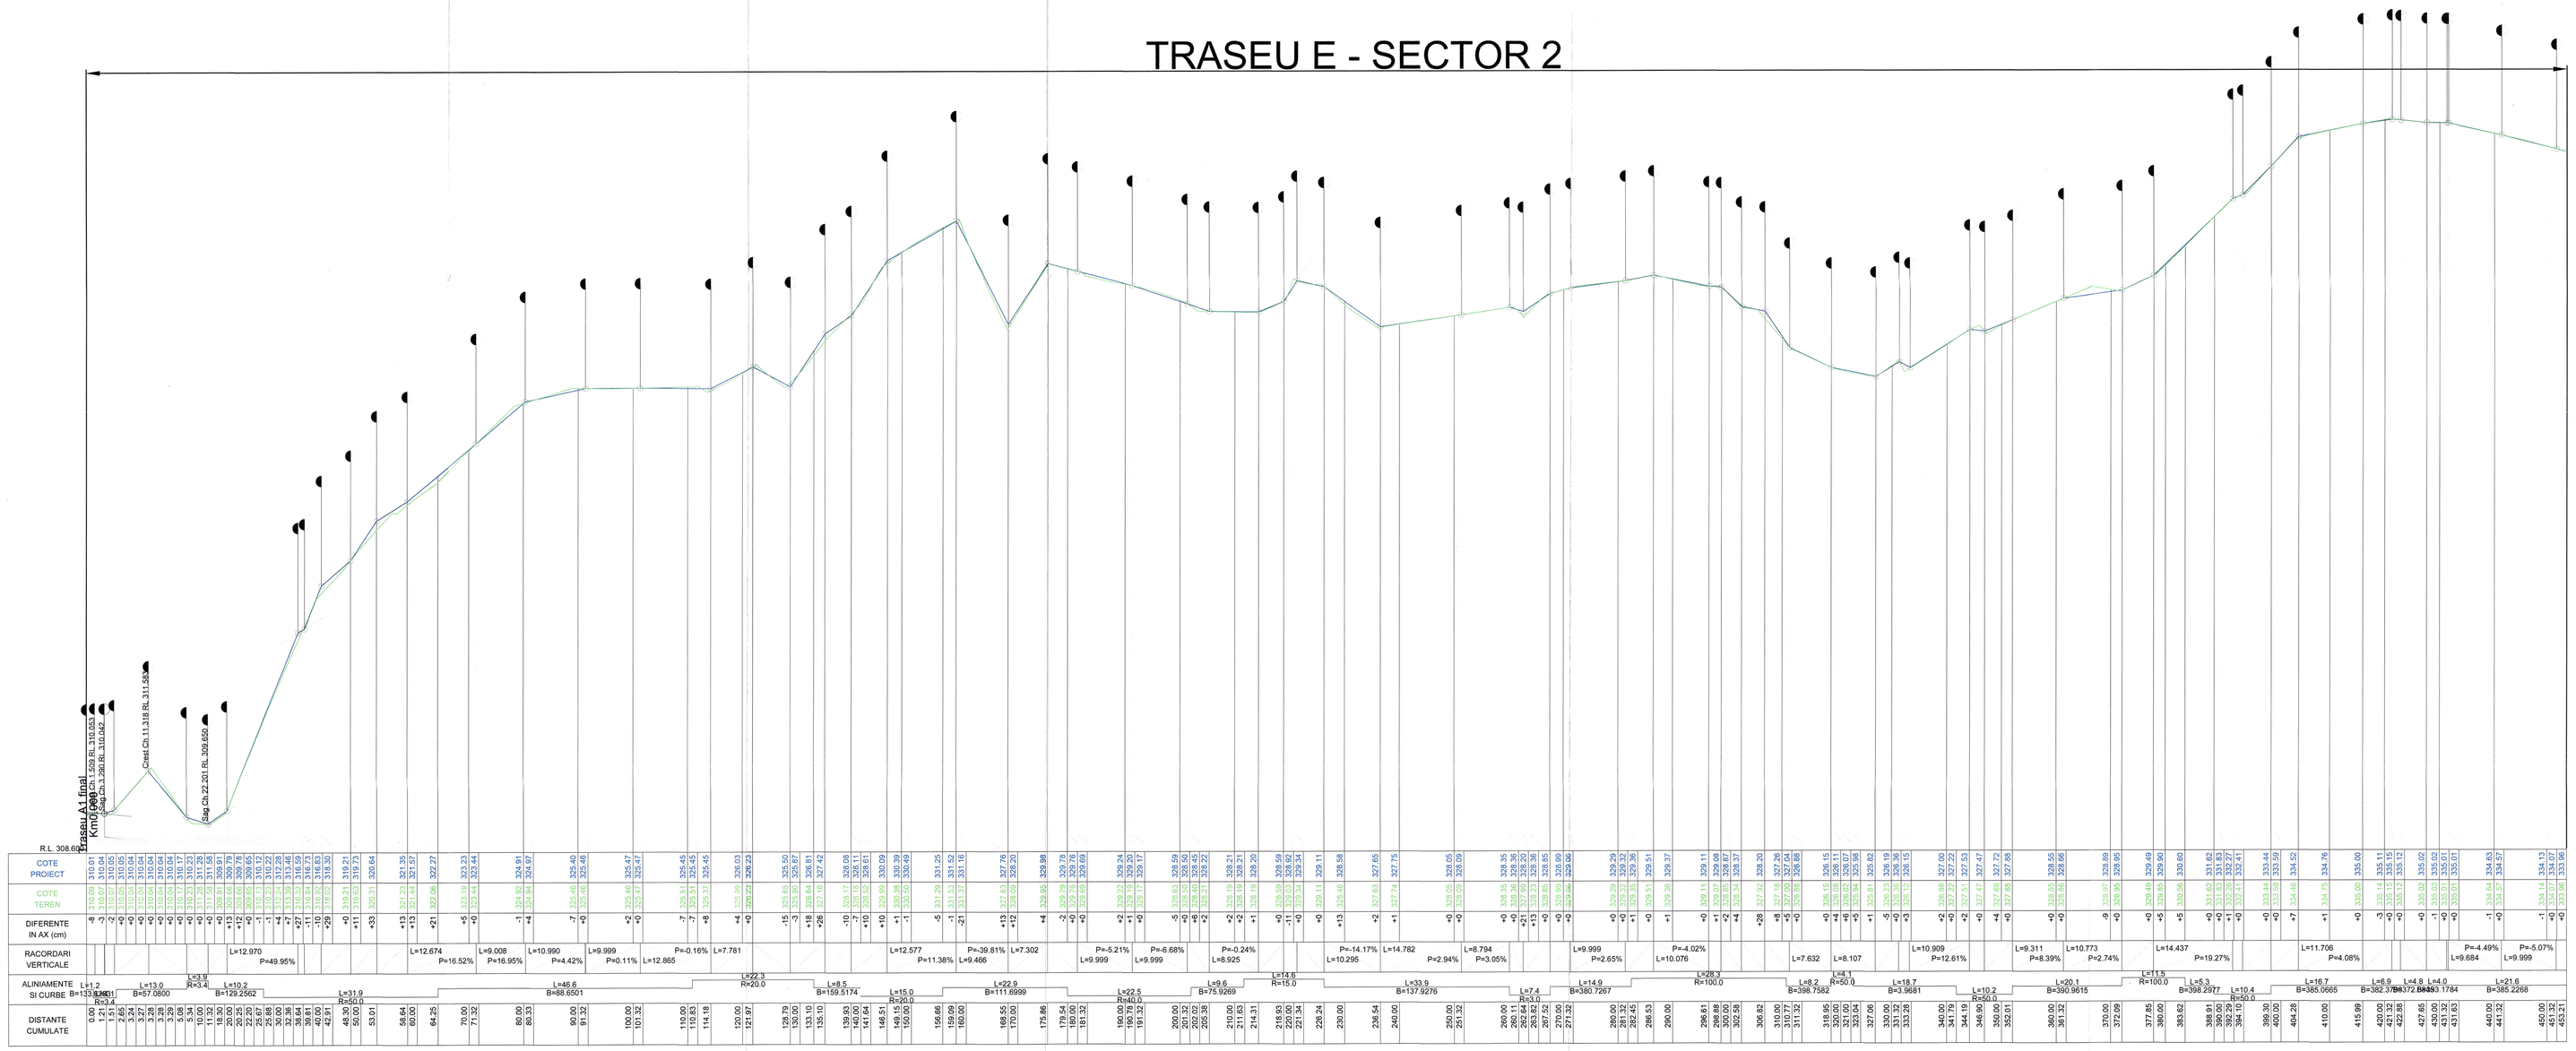

PROIECTANT GENERAL:	S.C. ARIA 42 STUDIO S.R.L. Strada Aurelia Nr. 42 Sector 2, Bucureşti		STAMPILA
SEF PROIECT	arh. Timur Mihailescu	SEMNATURA	ARIA 42 STUDIO S.R.L.
PROIECTANT DE SPECIALITATE:	S.C. MOLDPROIECT ASD S.R.L. Strada Mihail Sadoveanu, Nr. 5A, Loc. Suceava, Jud. Suceava		STAMPILA
SPECIFICATIE	NUME	SEMNATURA	
PROIECTAT	ing. Ieremie Adrian		
DESENAT	ing. Ieremie Adrian		

BENEFICIAR: Municipiul Suceava		FAZA PROIECT: Studiu de Fezabilitate	FORMAT: 841X1192
AMPLASAT: Parcul Şipote, Municipiul Suceava, jud. Suceava, nc. 53660	DATA: 05.2023	TITLU PLANSA: PROFILE LONGITUDINALE ALEI	SCARA: 1:500 1:100
DENUMIRE PROIECT: Zona de agrement Parc Şipote	PROJECT NUMAR: 03/2022	NUME_PLANSA	NUMAR PLANSA: D.04