







$P_i=551.75 \text{ kW}$

$P_a=248.28 \text{ kW}$

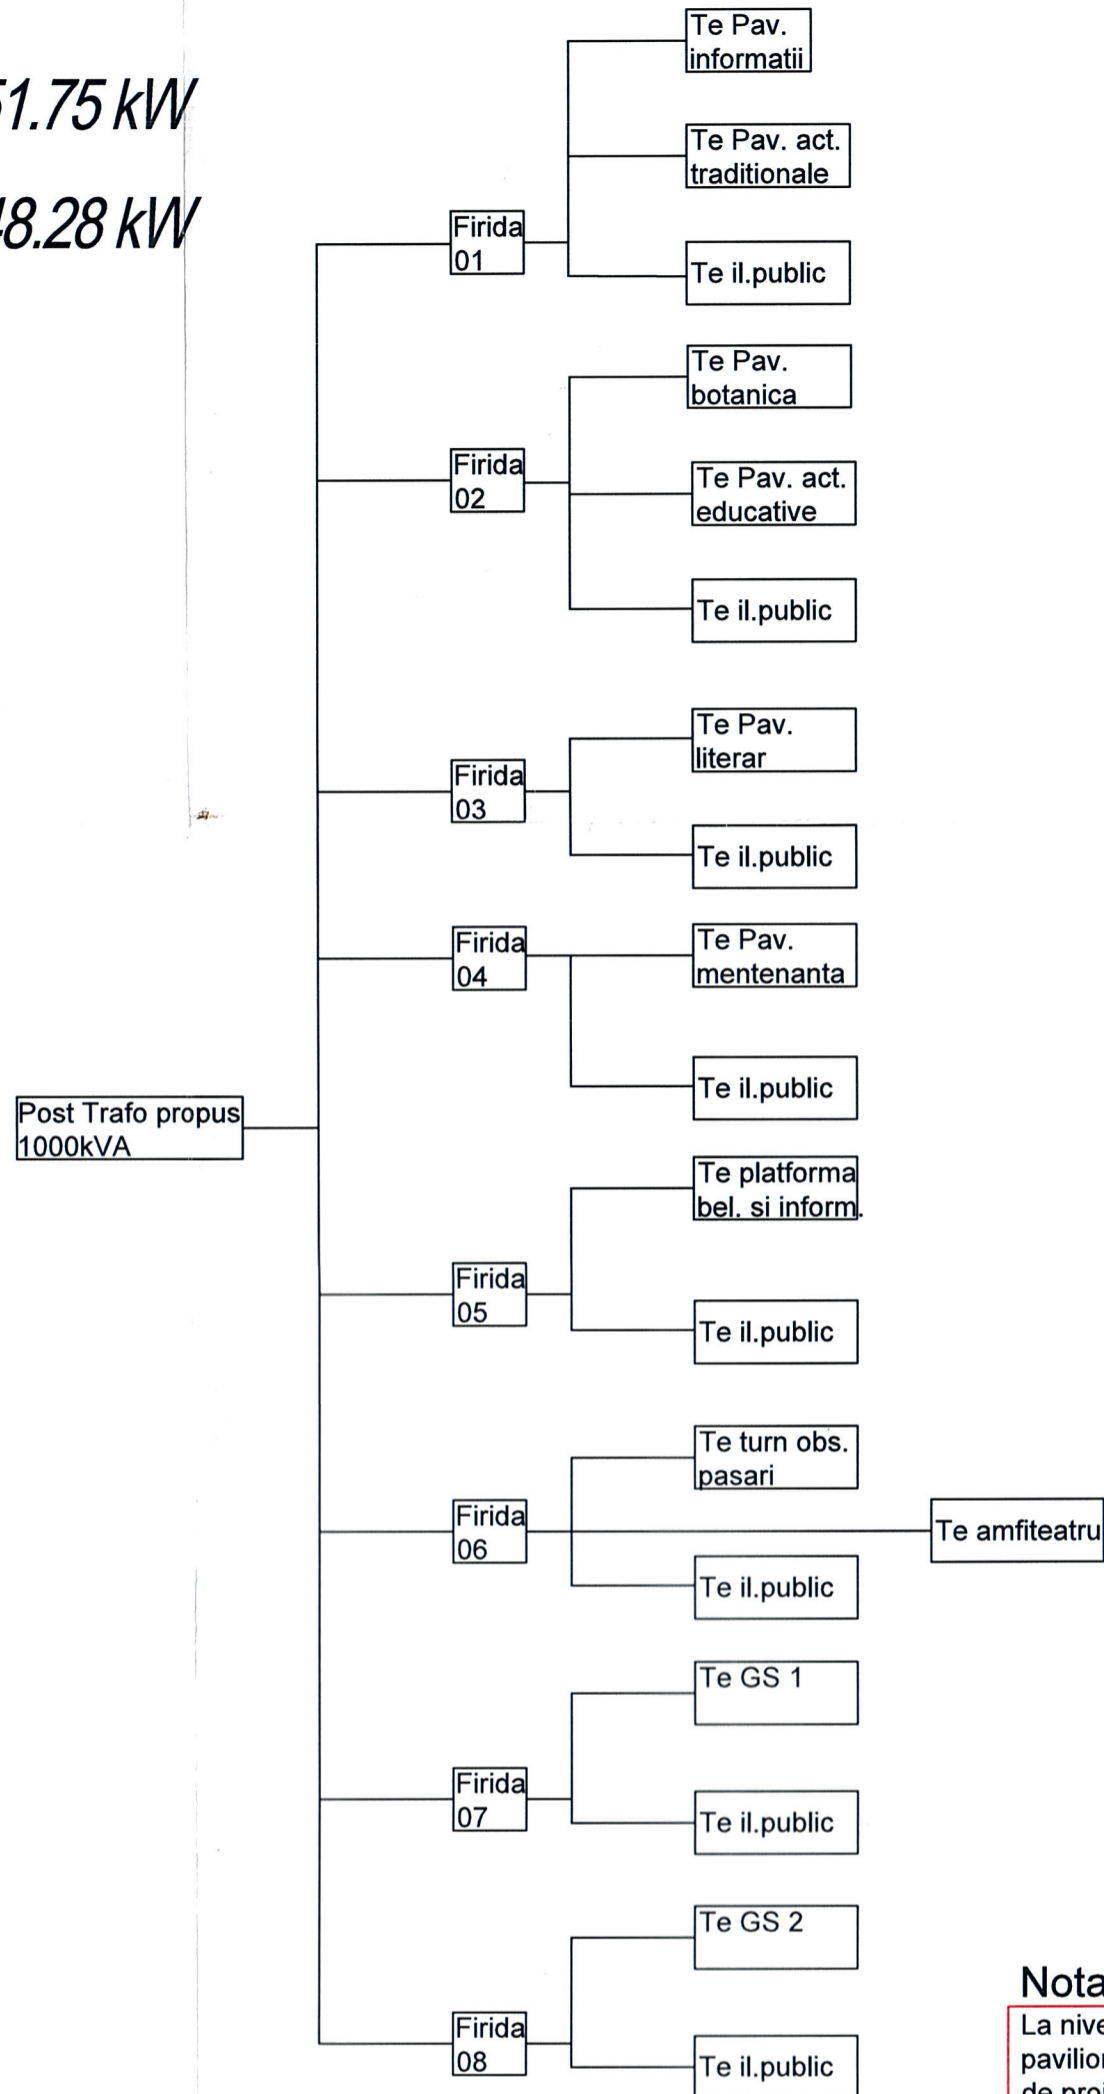

Nota:

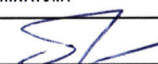La nivelul fiecarui tablou electric de pavilion se estimeaza pentru aceasta faza de proiectare, o putere instalata de 30 kW, aceasta putere nu este restrictiva, urmand a se clarifica la faza de Proiect Tehnic.

PROIECTANT GENERAL:		STAMPILA	
			
SPECIFICATIE	NUME	SEMNATURA	
SEF PROIECT	arh. Timur Mihailescu		
PROIECTANT DE SPECIALITATE:		STAMPILA	
			
SPECIFICATIE	NUME	SEMNATURA	
PROIECTAT	ing. Bursuc Mihai		
PROIECTAT	ing. Bursuc Mihai		
BENEFICIAR:		FAZA PROIECT:	FORMAT:
Municipiul Suceava		Studiu de Fezabilitate	A3
ADRESA:		DATA:	TITLU PLANSA:
Parcul Şipote, Municipiul Suceava, jud. Suceava, nc. 53660		05.2023	Instalatii electrice
DENUMIRE PROIECT:		PROIECT NUMAR:	SCARA:
Zona de agrement Parc Şipote		03/2022	-
		NUMAR PLANSA:	
		IE.01	