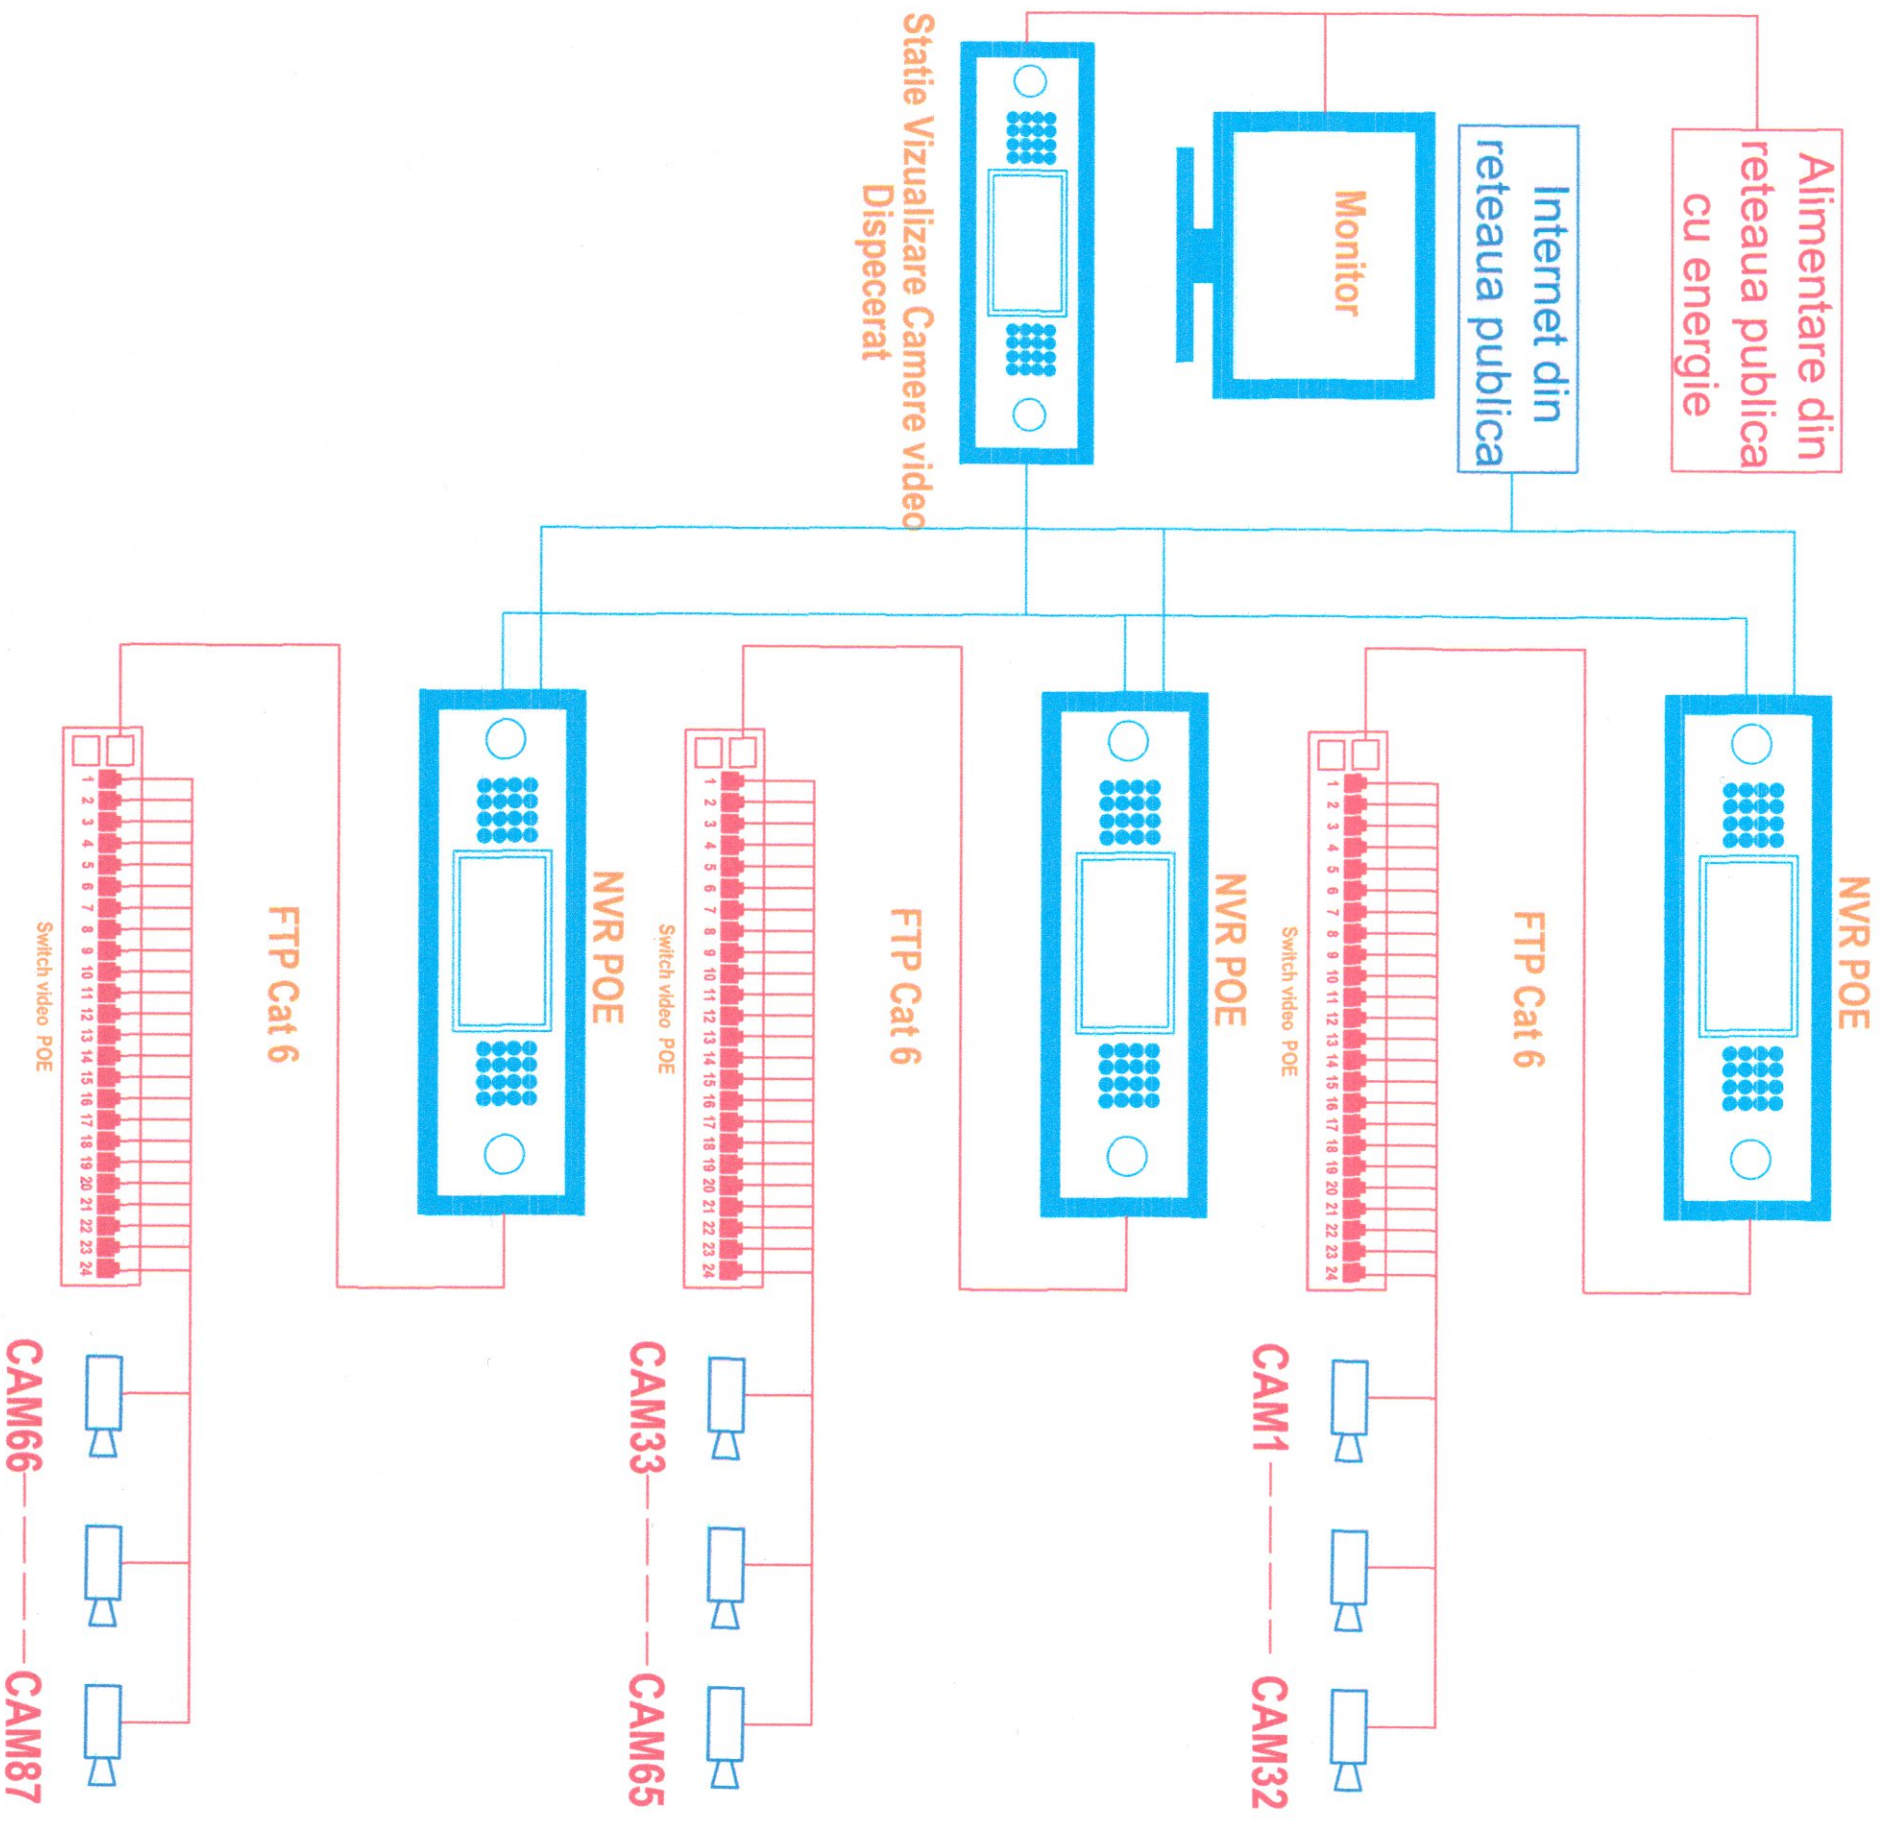


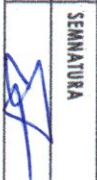





Schema bloc



PROIECTANT GENERAL:  S.C. ARIA 42 STUDIO S.R.L. Strada Austriului, Nr. 42, Sector 2, Bucuresti		STAMPILA:  S.C. ARIA 42 STUDIO S.R.L.	
SPECIFICATIE NUME arh. Timur Mihailescu	SEMANTURA 	STAMPILA:  S.C. BUILDING TECHNOLOGY GROUP S.R.L. R. J22 / 1233 / 2013 Str. Mihail Sadanu, nr. 41 B, Mun. Iasi	
PROIECTANT DE SPECIALITATE:  Ing. Bursuc Mihai		STAMPILA:  Ing. Bursuc Mihai	
BENEFICIAR: Municipiul Suceava		FAZA PROIECT: Studiu de fezabilitate	
ADRESA: Parcul Şipote, Municipiul Suceava, Jud. Suceava, nc. 53660		DATA: 05.2023	
DENUMIRE PROIECT: Zona de agrement Parc Şipote		PROIECT NUMAR: 03/2022	
		TITLU PLANSA: Instalatii electrice Schema de principiu date-voce	
		FORMAT: A3	
		SCAMA: -	
		NUMAR PLANSA: IE.04	