




JUDEȚUL SUCEAVA

SUCEAVA


	NUME	SEMNĂTURA	CERINȚA	REFERAT/ EXPERTIZA NR./ DATA
EXPERT TEHNIC AF				
VERIFICATOR AF				
VERIFICATOR A1				
 S.C. PROCONRIM S.R.L. str. Sfânta Maria nr. 30, sat Vișan, comuna Birnova, județul Iași, România Tel. Fax. 0332/415555; 0742037472; e-mail: proconrim@yahoo.com J 22-853-2000; C.F. : RO13678049; cont - B.C.R., B.R.D.-Iași		 BENEFICIAR: MUNICIPIUL SUCEAVA B-dul 1 Mai, nr. 5A, municipiul Suceava, județul Suceava		PROIECT NR. MUNICIPIUL SUCEAVA: 35360/19.09.2023
SPECIFICAȚIE		NUME		PROIECT NR. SC PROCONRIM: 225/19.09.2023
ȘEF PROIECT	ing. Paul Țurcanu	SEMNĂTURA		FAZA D.A.L.I.
PROIECTAT	ing. Paul Țurcanu	SCARA -:-		PLANȘA NR.: 00
DESENAT	ing. Paul Țurcanu	DATA 10.2023		TITLU PLANSĂ: PLAN DE AMPLASARE ÎN TERITORIU

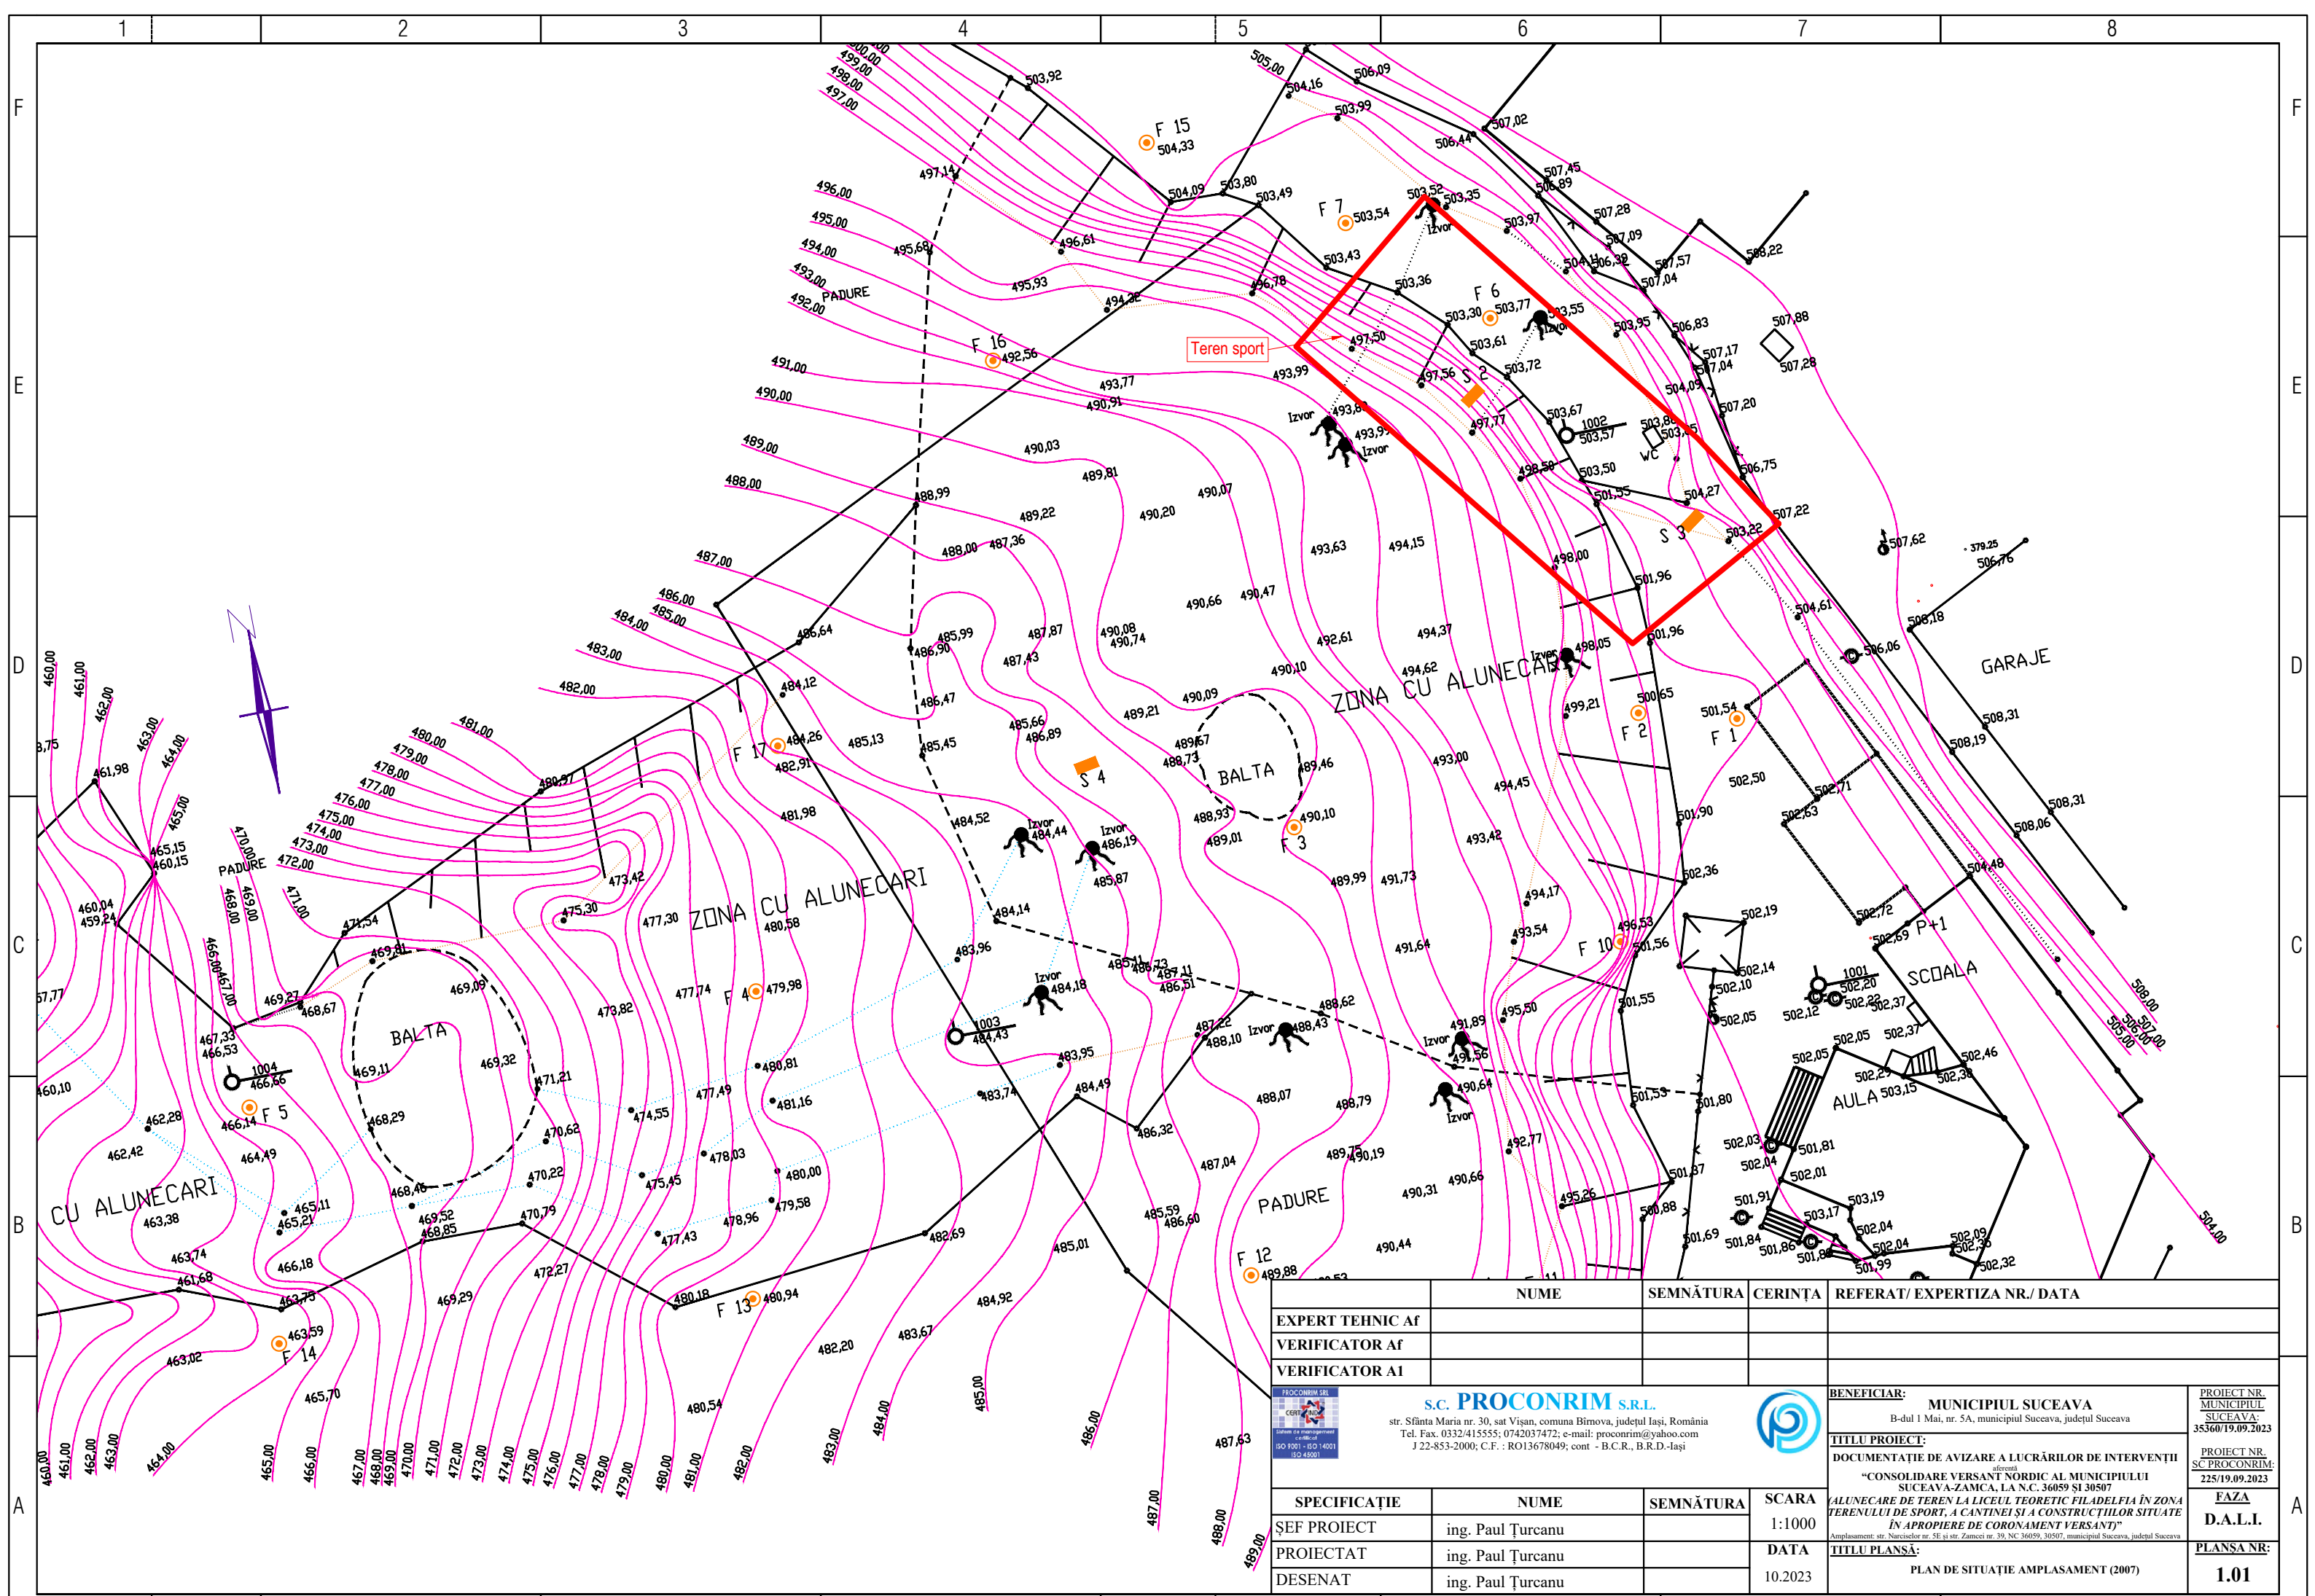


	NUME	SEMŢATURA	CERINŢA	REFERAT/ EXPERTIZA NR./ DATA
EXPERT TEHNIC AF				
VERIFICATOR AF				
VERIFICATOR AI				
 S.C. PROCONRIM S.R.L. str. Sfânta Maria nr. 30, sat Vişan, comuna Birnova, judeţul Iaşi, România Tel. Fax. 0332/415555; 0742037472; e-mail: proconrim@yahoo.com J 22-853-2000; C.F. : RO13678049; cont - B.C.R., B.R.D.-Iaşi				
BENEFICIAR: MUNICIPIUL SUCEAVA B-dul 1 Mai, nr. 5A, municipiul Suceava, judeţul Suceava				PROIECT NR. MUNICIPIUL SUCEAVA: 35360/19.09.2023
TITLU PROIECT: DOCUMENTAŢIE DE AVIZARE A LUCRĂRILOR DE INTERVENŢII "CONSOLIDARE VERSANT NORDIC AL MUNICIPIULUI SUCEAVA-ZAMCA LA N.C. 36059 ŞI 30507 ALUNECARE DE TEREN LA LICEUL TEORETIC FILADELFA ÎN ZONA TERENULUI DE SPORT, LA CANTINEI ŞI LA CONSTRUCŢIILOR SITUATE ÎN APROPIERE DE CORONANŢ VERSANT"				PROIECT NR. SC PROCONRIM: 225/19.09.2023
TITLU PLANŞĂ: PLAN DE SITUAŢIE AMPLASAMENT (2007)				FAZA D.A.L.I.
PLANŞA NR.: 1.01				
SPECIFICAŢIE	NUME	SEMŢATURA	SCARA	
ŞEF PROIECT	ing. Paul Ţurcanu		1:1000	
PROIECTAT	ing. Paul Ţurcanu		DATA	
DESENAT	ing. Paul Ţurcanu		10.2023	

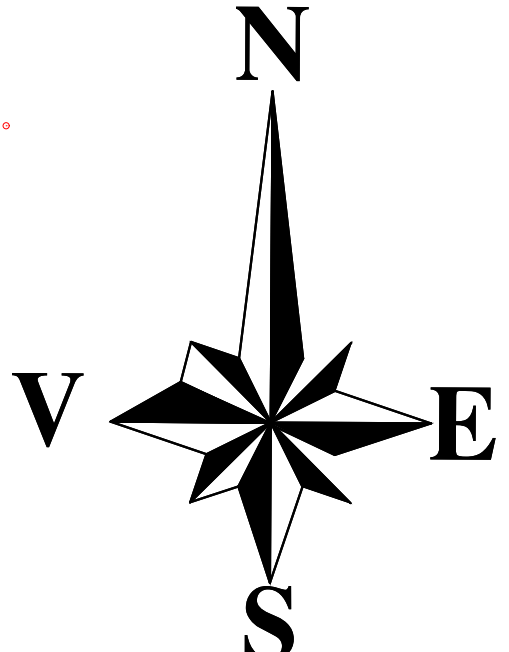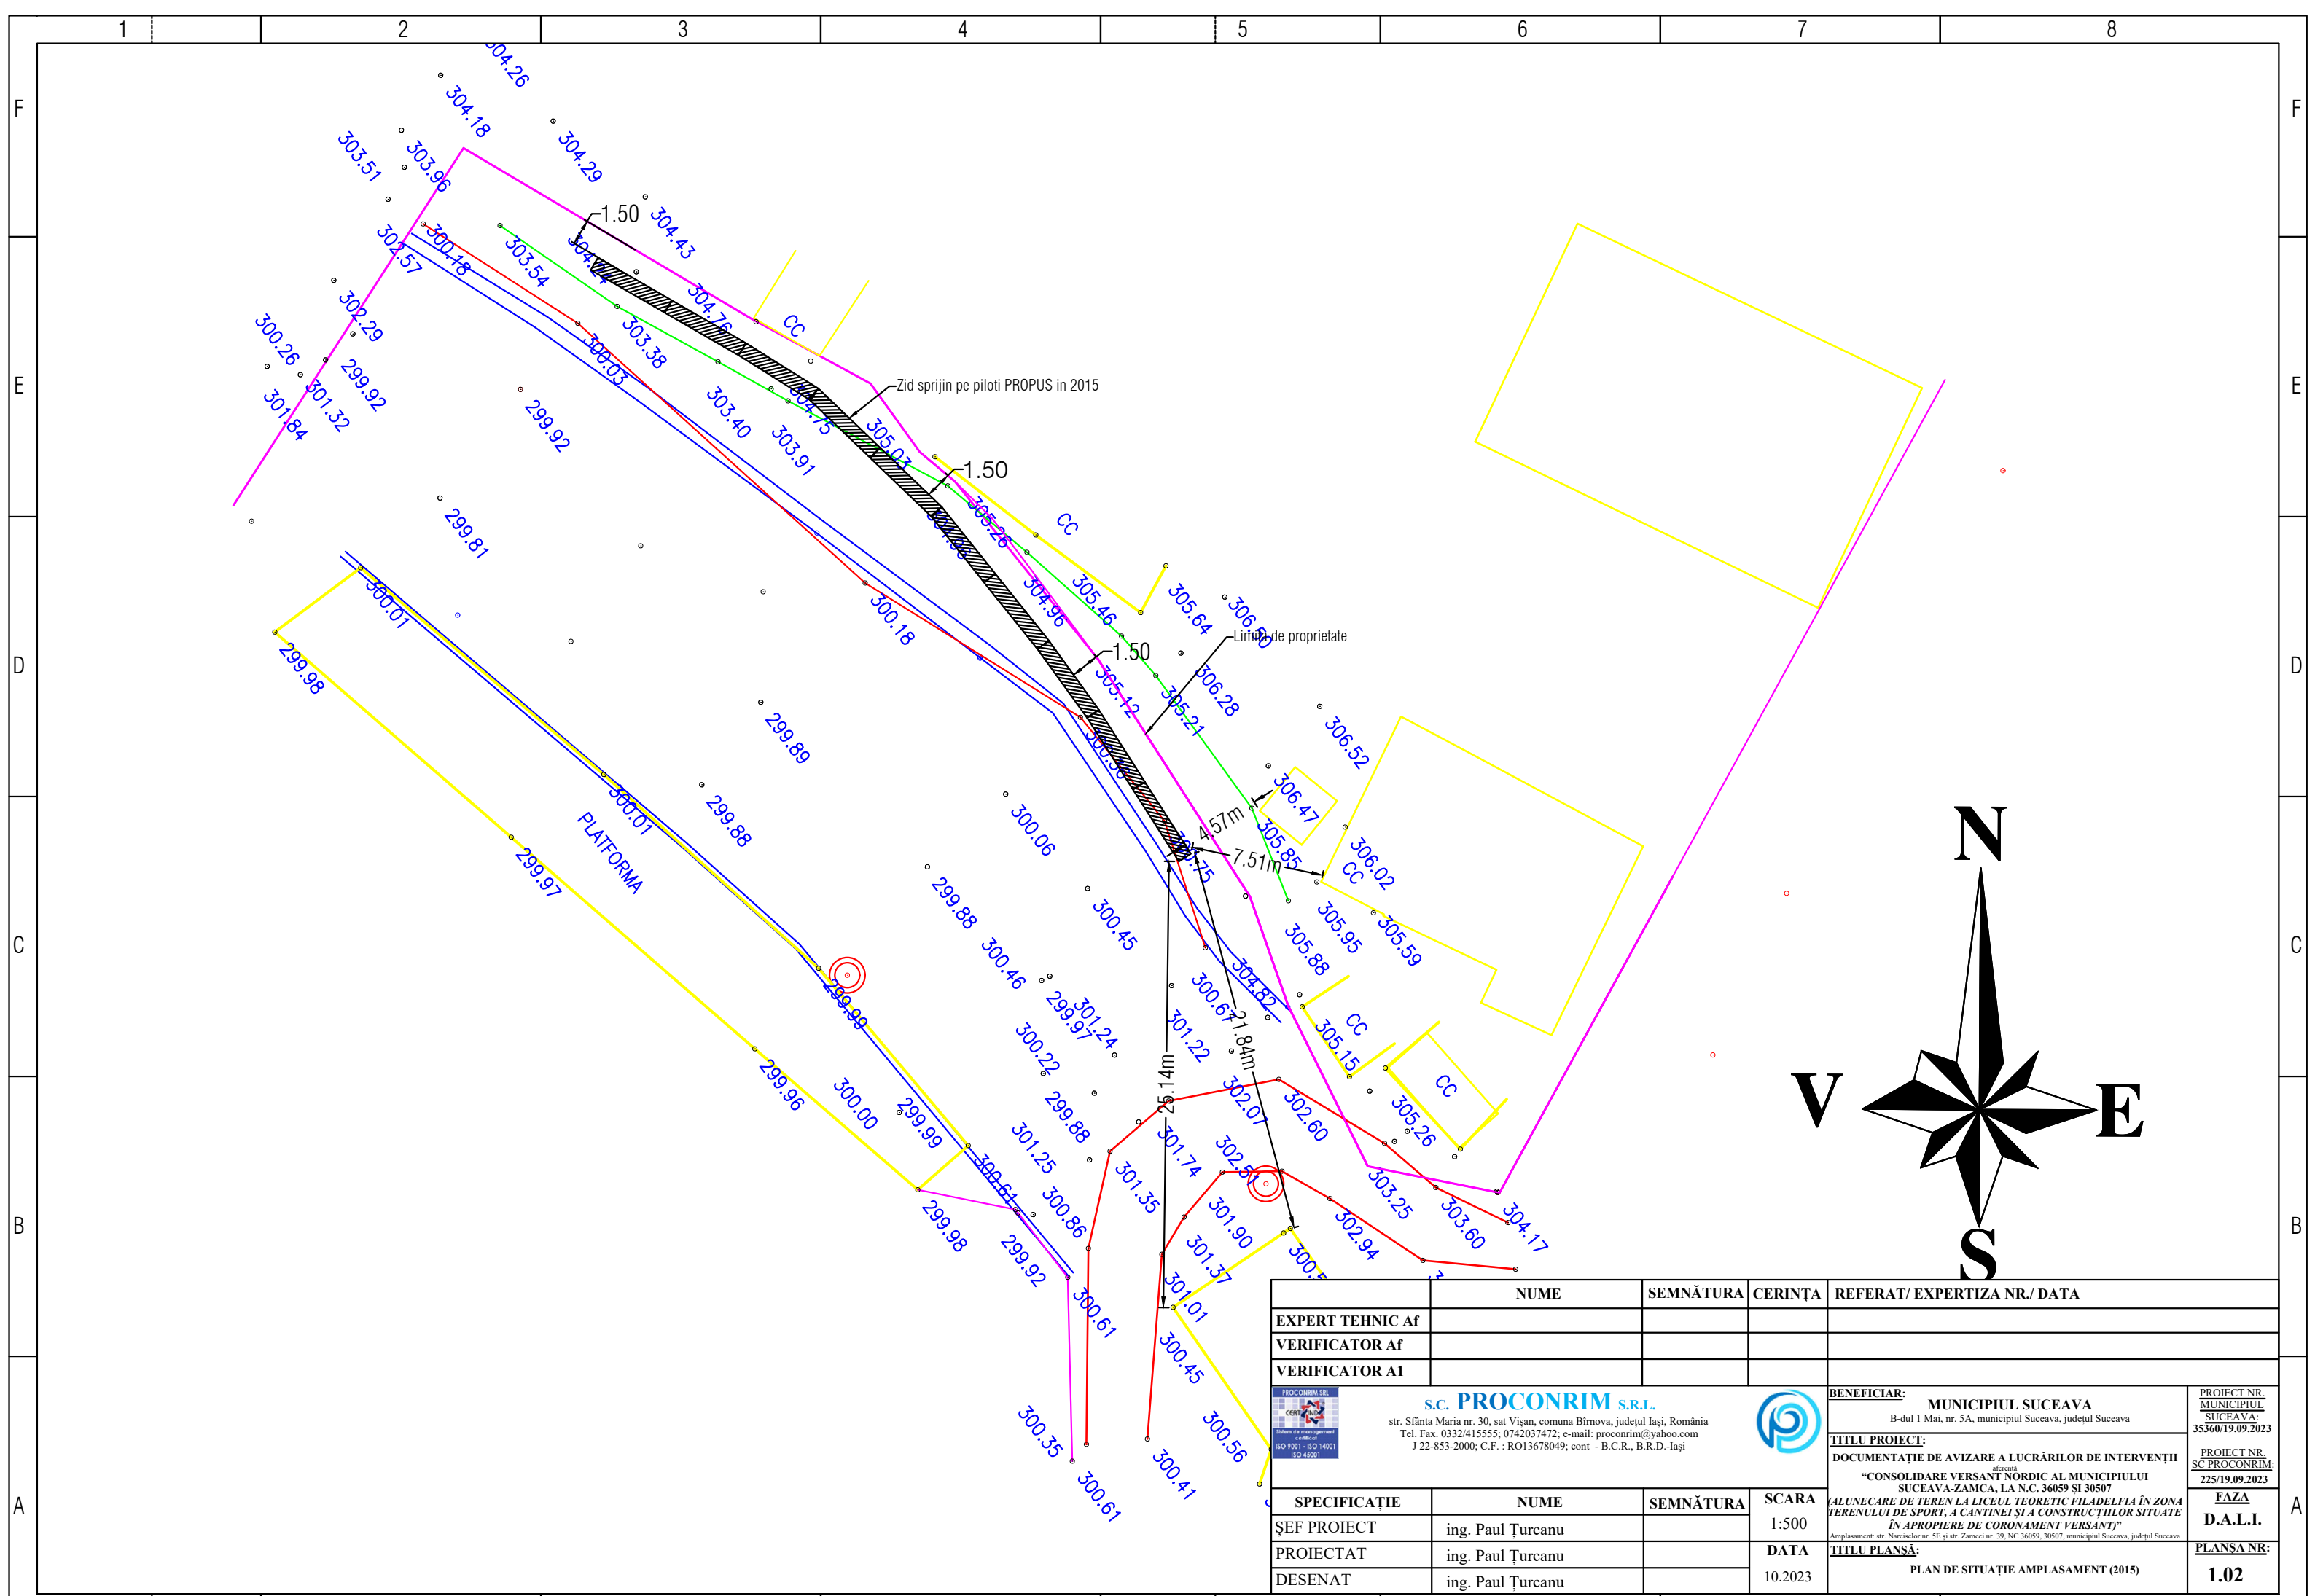

	NUME	SEMNĂTURA	CERINȚA	REFERAT/ EXPERTIZA NR./ DATA
EXPERT TEHNIC AF				
VERIFICATOR AF				
VERIFICATOR AI				
 S.C. PROCONRIM S.R.L. str. Sfânta Maria nr. 30, sat Vișan, comuna Birnova, județul Iași, România Tel. Fax. 0332/415555; 0742037472; e-mail: proconrim@yahoo.com J 22-853-2000; C.F. : RO13678049; cont - B.C.R., B.R.D.-Iași				BENEFICIAR: MUNICIPIUL SUCEAVA B-dul 1 Mai, nr. 5A, municipiul Suceava, județul Suceava PROIECT NR. MUNICIPIUL SUCEAVA: 35360/19.09.2023
TITLU PROIECT: DOCUMENTAȚIE DE AVIZARE A LUCRĂRIILOR DE INTERVENȚII aferent "CONSOLIDARE VERSANT NORDIC AL MUNICIPIULUI SUCEAVA-ZAMCA, LA N.C. 36059 ȘI 30507 ALUNECARE DE TEREN LA LICEUL TEORETIC 'FILADELFA' ÎN ZONA TERENULUI DE SPORT, A CANTINEI ȘI A CONSTRUCȚIILOR SITUATE ÎN APROPIERE DE CORONAMENT VERSANT" <small>Amplasament: str. Narcisilor nr. 5E și str. Zamcei nr. 39, NC 36059, 30507, municipiul Suceava, județul Suceava</small>				PROIECT NR. SC PROCONRIM: 225/19.09.2023 FAZA D.A.L.I.
SPECIFICAȚIE	NUME	SEMNĂTURA	SCARA	TITLU PLANȘĂ: PLAN DE SITUAȚIE AMPLASAMENT (2015) PLANȘA NR: 1.02
ȘEF PROIECT	ing. Paul Țurcanu		1:500	
PROIECTAT	ing. Paul Țurcanu		DATA	
DESENAT	ing. Paul Țurcanu		10.2023	

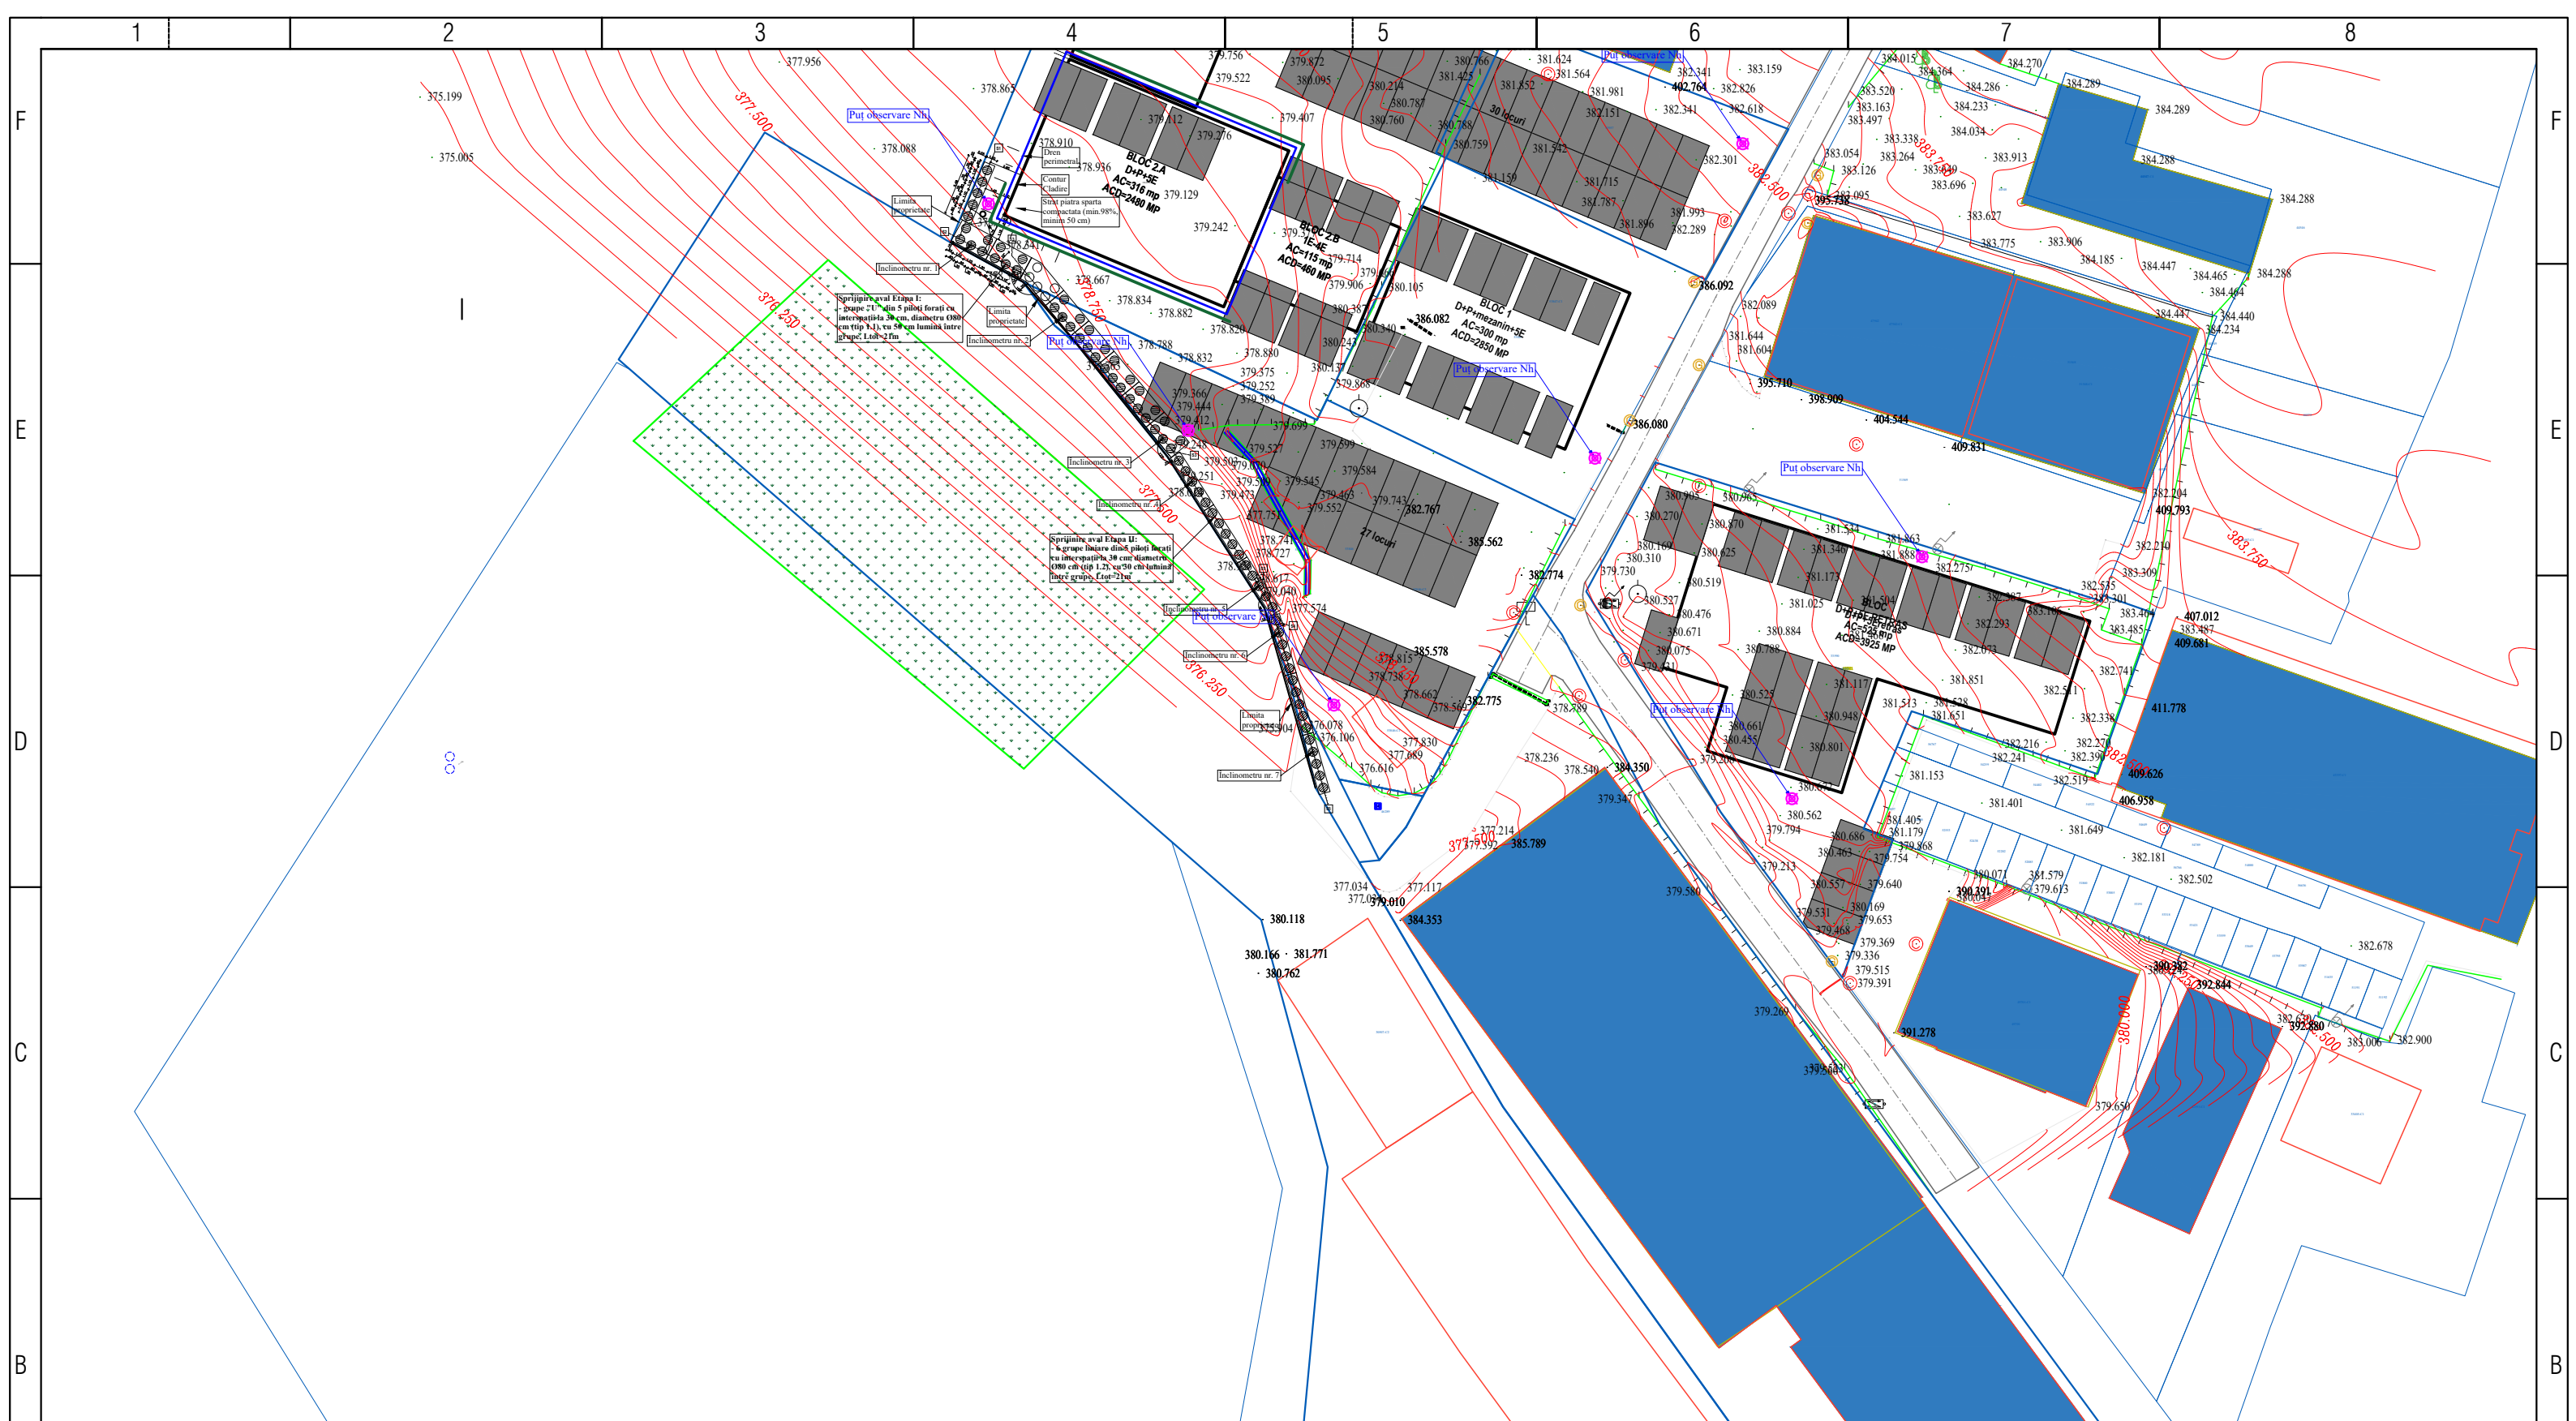


	NUME	SEMNĂTURA	CERINȚA	REFERAT/ EXPERTIZA NR./ DATA
EXPERT TEHNIC AF				
VERIFICATOR AF				
VERIFICATOR AI				
 S.C. PROCONRIM S.R.L. str. Sfânta Maria nr. 30, sat Vișan, comuna Birnova, județul Iași, România Tel. Fax. 0332/415555; 0742037472; e-mail: proconrim@yahoo.com J 22-853-2000; C.F. : RO13678049; cont - B.C.R., B.R.D.-Iași		 BENEFICIAR: MUNICIPIUL SUCEAVA B-dul 1 Mai, nr. 5A, municipiul Suceava, județul Suceava		PROIECT NR. MUNICIPIUL SUCEAVA: 35360/19.09.2023
 PROCONRIM S.R.L. Sistem de management calitate ISO 9001 - B0 14001 ISO 45001		TITLU PROIECT: DOCUMENTAȚIE DE AVIZARE A LUCRĂRIILOR DE INTERVENȚII aferentă "CONSOLIDARE VERSANT NORDIC AL MUNICIPIULUI SUCEAVA-ZAMCA, LA N.C. 36059 ȘI 30507 ALUNECARE DE TEREN LA LICEUL TEORETIC FILODELFA ÎN ZONA TERENULUI DE SPORT, A CANTINEI ȘI A CONSTRUCȚIILOR SITUATE ÎN APROPIERE DE CORONAMENT VERSANT" <small>Amplasament: str. Nașcorci nr. 51, nr. Zamca nr. 39, NC 36059, 30507, municipiul Suceava, județul Suceava</small>		PROIECT NR. SC PROCONRIM: 225/19.09.2023
SPECIFICAȚIE	NUME	SEMNĂTURA	SCARA	FAZA D.A.L.I. PLANȘA NR: 1.03
ȘEF PROIECT	ing. Paul Țurcanu		1:1000	
PROIECTAT	ing. Paul Țurcanu		DATA	
DESENAT	ing. Paul Țurcanu		10.2023	
				TITLU PLANȘĂ: PLAN DE SITUAȚIE AMPLASAMENT (2021) - preluare din proiect sprijinire 158-2/2021)

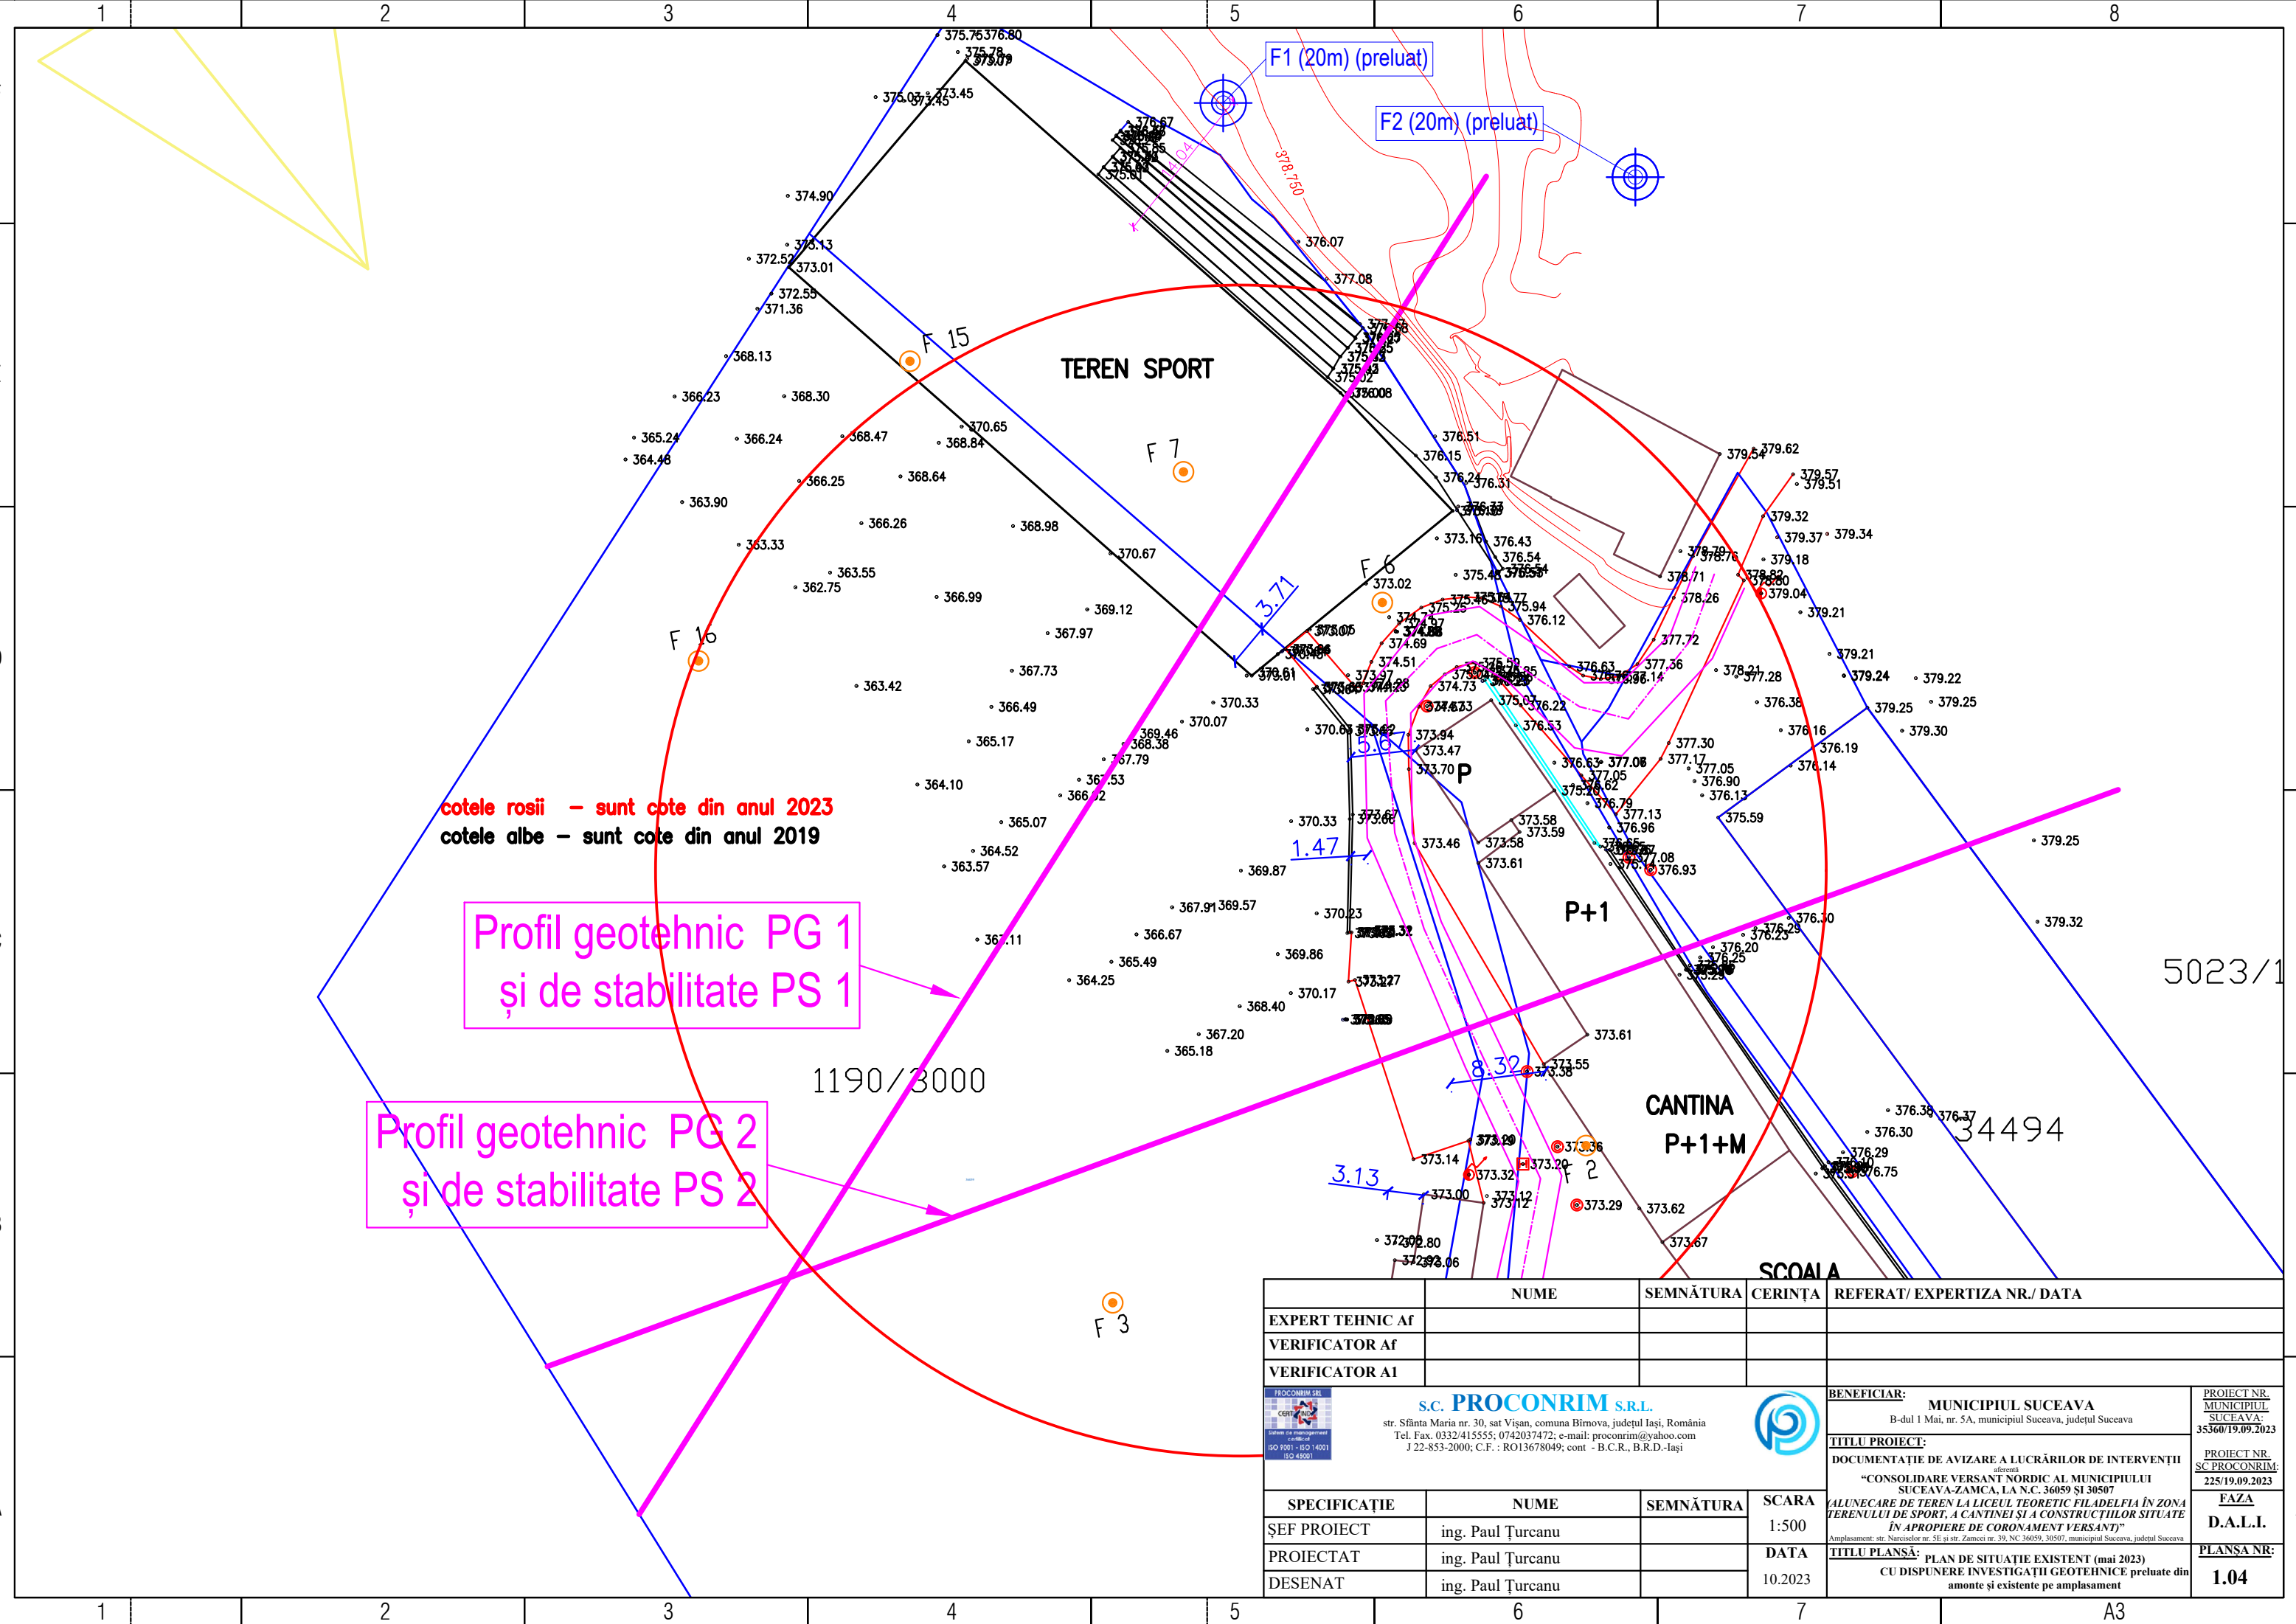


cotele rosii - sunt cote din anul 2023
 cotele albe - sunt cote din anul 2019

Profil geotehnic PG 1
 și de stabilitate PS 1

Profil geotehnic PG 2
 și de stabilitate PS 2

	NUME	SEMNĂTURA	CERINȚA	REFERAT/ EXPERTIZA NR./ DATA
EXPERT TEHNIC AF				
VERIFICATOR AF				
VERIFICATOR AI				
 S.C. PROCONRIM S.R.L. str. Sfânta Maria nr. 30, sat Vișan, comuna Birnova, județul Iași, România Tel. Fax. 0332/415555; 0742037472; e-mail: proconrim@yahoo.com J 22-853-2000; C.F. : RO13678049; cont - B.C.R., B.R.D.-Iași		 BENEFICIAR: MUNICIPIUL SUCEAVA B-dul 1 Mai, nr. 5A, municipiul Suceava, județul Suceava		PROIECT NR. MUNICIPIUL SUCEAVA: 35360/19.09.2023
 SPECIFICAȚIE		NUME		PROIECT NR. SC PROCONRIM: 225/19.09.2023
ȘEF PROIECT		NUME		FAZA D.A.L.I.
PROIECTAT		SEMNĂTURA		PLANȘA NR.: 1.04
DESENAT		SCARA 1:500		TITLU PLANSĂ: PLAN DE SITUAȚIE EXISTENT (mai 2023) CU DISPUNERE INVESTIGAȚII GEOTEHNICE preluate din amonte și existente pe amplasament
DATA 10.2023		TITLU PROIECT: DOCUMENTAȚIE DE AVIZARE A LUCRĂRIILOR DE INTERVENȚII aferent "CONSOLIDARE VERSANT NORDIC AL MUNICIPIULUI SUCEAVA-ZAMCA, LA N.C. 36059 ȘI 30507 (ALUNECARE DE TEREN LA LICEUL TEORETIC "FILADELFA ÎN ZONA TERENULUI DE SPORT, A CANTINEI ȘI A CONSTRUCȚIILOR SITUATE ÎN APROPIERE DE CORONAMENT VERSANT)" Amplasament: str. Narcisilor nr. 5E și str. Zamcei nr. 39, SC 36059, 30507, municipiul Suceava, județul Suceava		

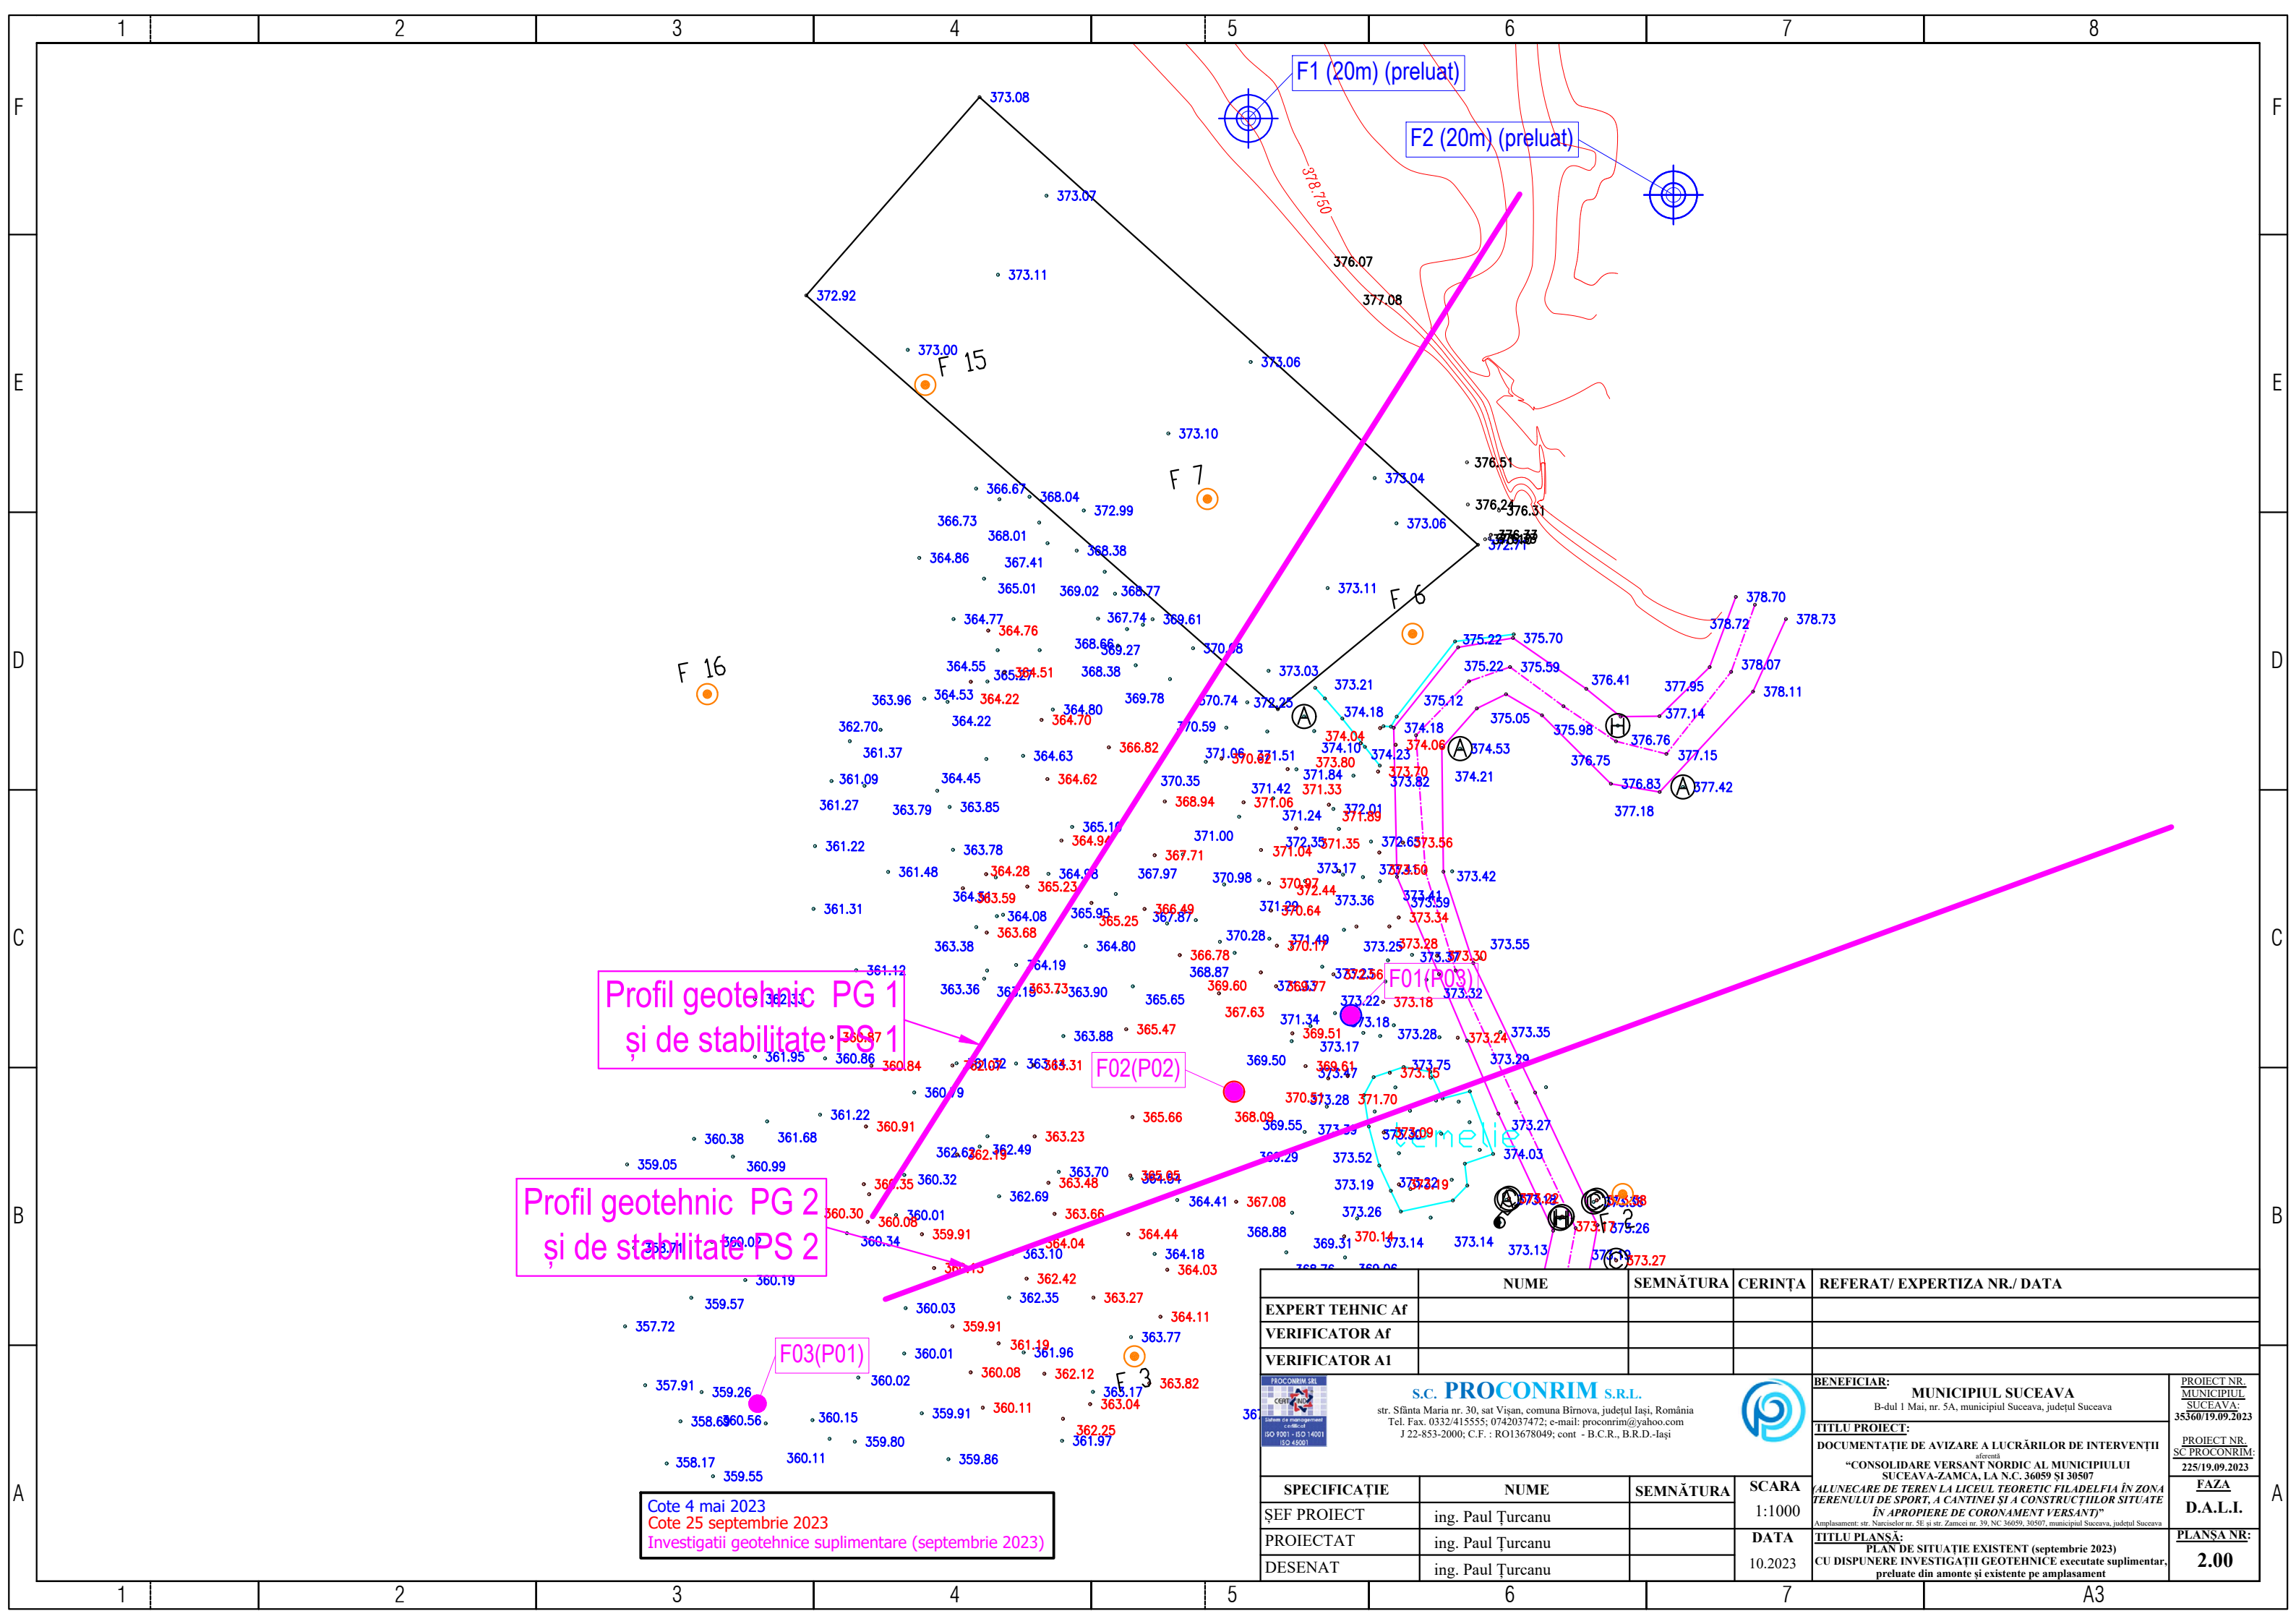


Profil geotehnic PG 1
și de stabilitate PS 1

Profil geotehnic PG 2
și de stabilitate PS 2

Cote 4 mai 2023
Cote 25 septembrie 2023
Investigații geotehnice suplimentare (septembrie 2023)


	NUME	SEMNĂTURA	CERINȚA	REFERAT/ EXPERTIZA NR./ DATA
EXPERT TEHNIC AF				
VERIFICATOR AF				
VERIFICATOR AI				
 <p>S.C. PROCONRIM S.R.L. str. Sfânta Maria nr. 30, sat Vișan, comuna Birnova, județul Iași, România Tel. Fax. 0332/415555; 0742037472; e-mail: proconrim@yahoo.com J 22-853-2000; C.F. : RO13678049; cont - B.C.R., B.R.D.-Iași</p>				BENEFICIAR: MUNICIPIUL SUCEAVA B-dul 1 Mai, nr. 5A, municipiul Suceava, județul Suceava <small>PROIECT NR. MUNICIPIUL SUCEAVA: 35360/19.09.2023</small>
 <p>S.C. PROCONRIM S.R.L. str. Sfânta Maria nr. 30, sat Vișan, comuna Birnova, județul Iași, România Tel. Fax. 0332/415555; 0742037472; e-mail: proconrim@yahoo.com J 22-853-2000; C.F. : RO13678049; cont - B.C.R., B.R.D.-Iași</p>				PROIECT NR. SC PROCONRIM: 225/19.09.2023 FAZA D.A.L.I.
SPECIFICAȚIE	NUME	SEMNĂTURA	SCARA	TITLU PLANSĂ: PLAN DE SITUAȚIE EXISTENT (septembrie 2023) CU DISPUNERE INVESTIGAȚII GEOTEHNICE executate suplimentar, preluate din amonte și existente pe amplasament PLANȘA NR.: 2.00
ȘEF PROIECT	ing. Paul Țurcanu		1:1000	
PROIECTAT	ing. Paul Țurcanu		DATA	
DESENAT	ing. Paul Țurcanu		10.2023	

Profil geotehnic PG 1 - existent

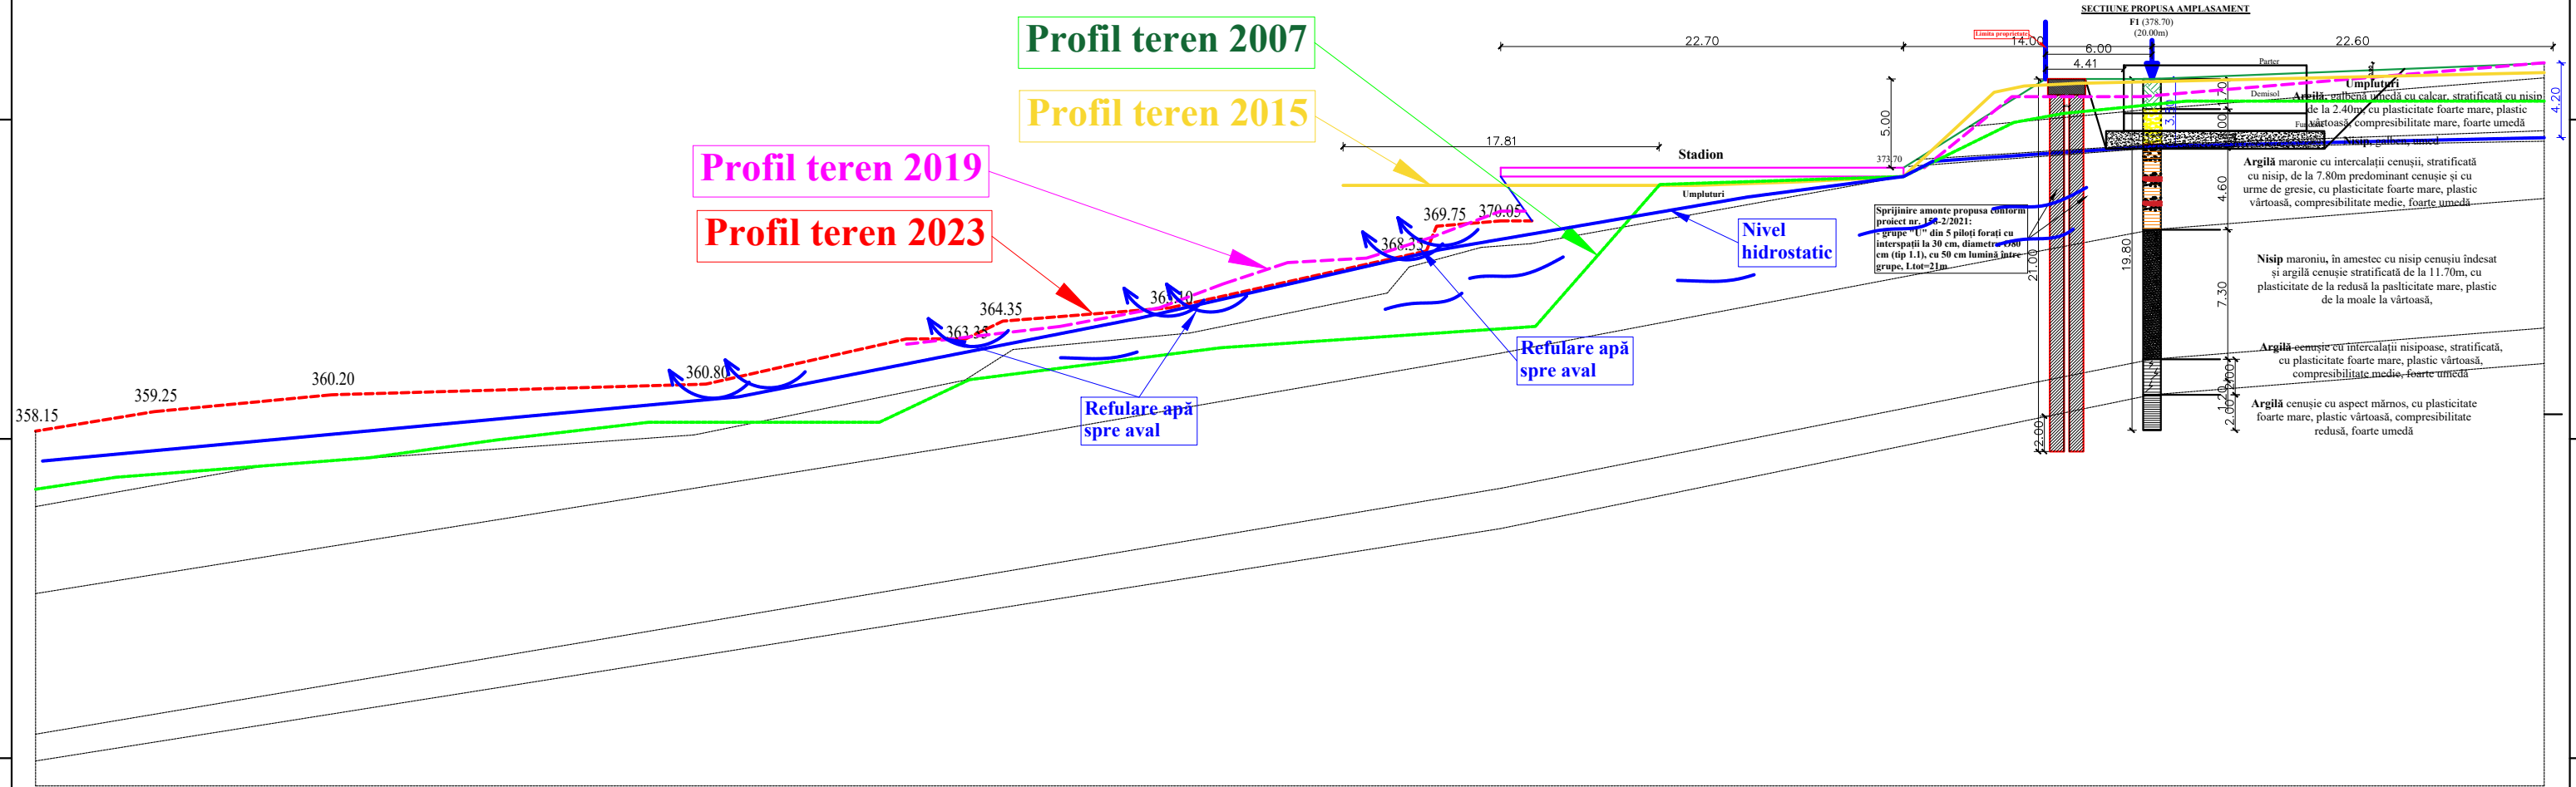


	NUME	SEMNĂTURA	CERINȚA	REFERAT/ EXPERTIZA NR./ DATA
EXPERT TEHNIC AF				
VERIFICATOR AF				
VERIFICATOR AI				
 S.C. PROCONRIM S.R.L. str. Sfânta Maria nr. 30, sat Vișan, comuna Birnova, județul Iași, România Tel. Fax. 0332/415555; 0742037472; e-mail: proconrim@yahoo.com J 22-853-2000; C.F. : RO13678049; cont - B.C.R., B.R.D.-Iași		 BENEFICIAR: MUNICIPIUL SUCEAVA B-dul 1 Mai, nr. 5A, municipiul Suceava, județul Suceava		PROIECT NR. MUNICIPIUL SUCEAVA: 35360/19.09.2023 PROIECT NR. SC PROCONRIM: 225/19.09.2023
TITLU PROIECT: DOCUMENTAȚIE DE AVIZARE A LUCRĂRIILOR DE INTERVENȚII aferentă "CONSOLIDARE VERSANT NORDIC AL MUNICIPIULUI SUCEAVA-ZAMCA. LA N.C. 36059 ȘI 30507 (ALUNECARE DE TEREN LA LICEUL TEORETIC "ILADELFA ÎN ZONA TERENULUI DE SPORT, A CANTINEI ȘI A CONSTRUCȚIILOR SITUATE ÎN APROPIERE DE CORONAMENT VERSANT)" Amplasament: str. Narciselor nr. 5E și str. Zamcei nr. 39, SC 36059, 30507, municipiul Suceava, județul Suceava				FAZA D.A.L.I. PLANȘA NR.: 2.01
SPECIFICAȚIE	NUME	SEMNĂTURA	SCARA	
ȘEF PROIECT	ing. Paul Țurcanu		1:500	
PROIECTAT	ing. Paul Țurcanu		DATA	
DESENAT	ing. Paul Țurcanu		10.2023	

Profil geotehnic PG 2 - existent (2023)

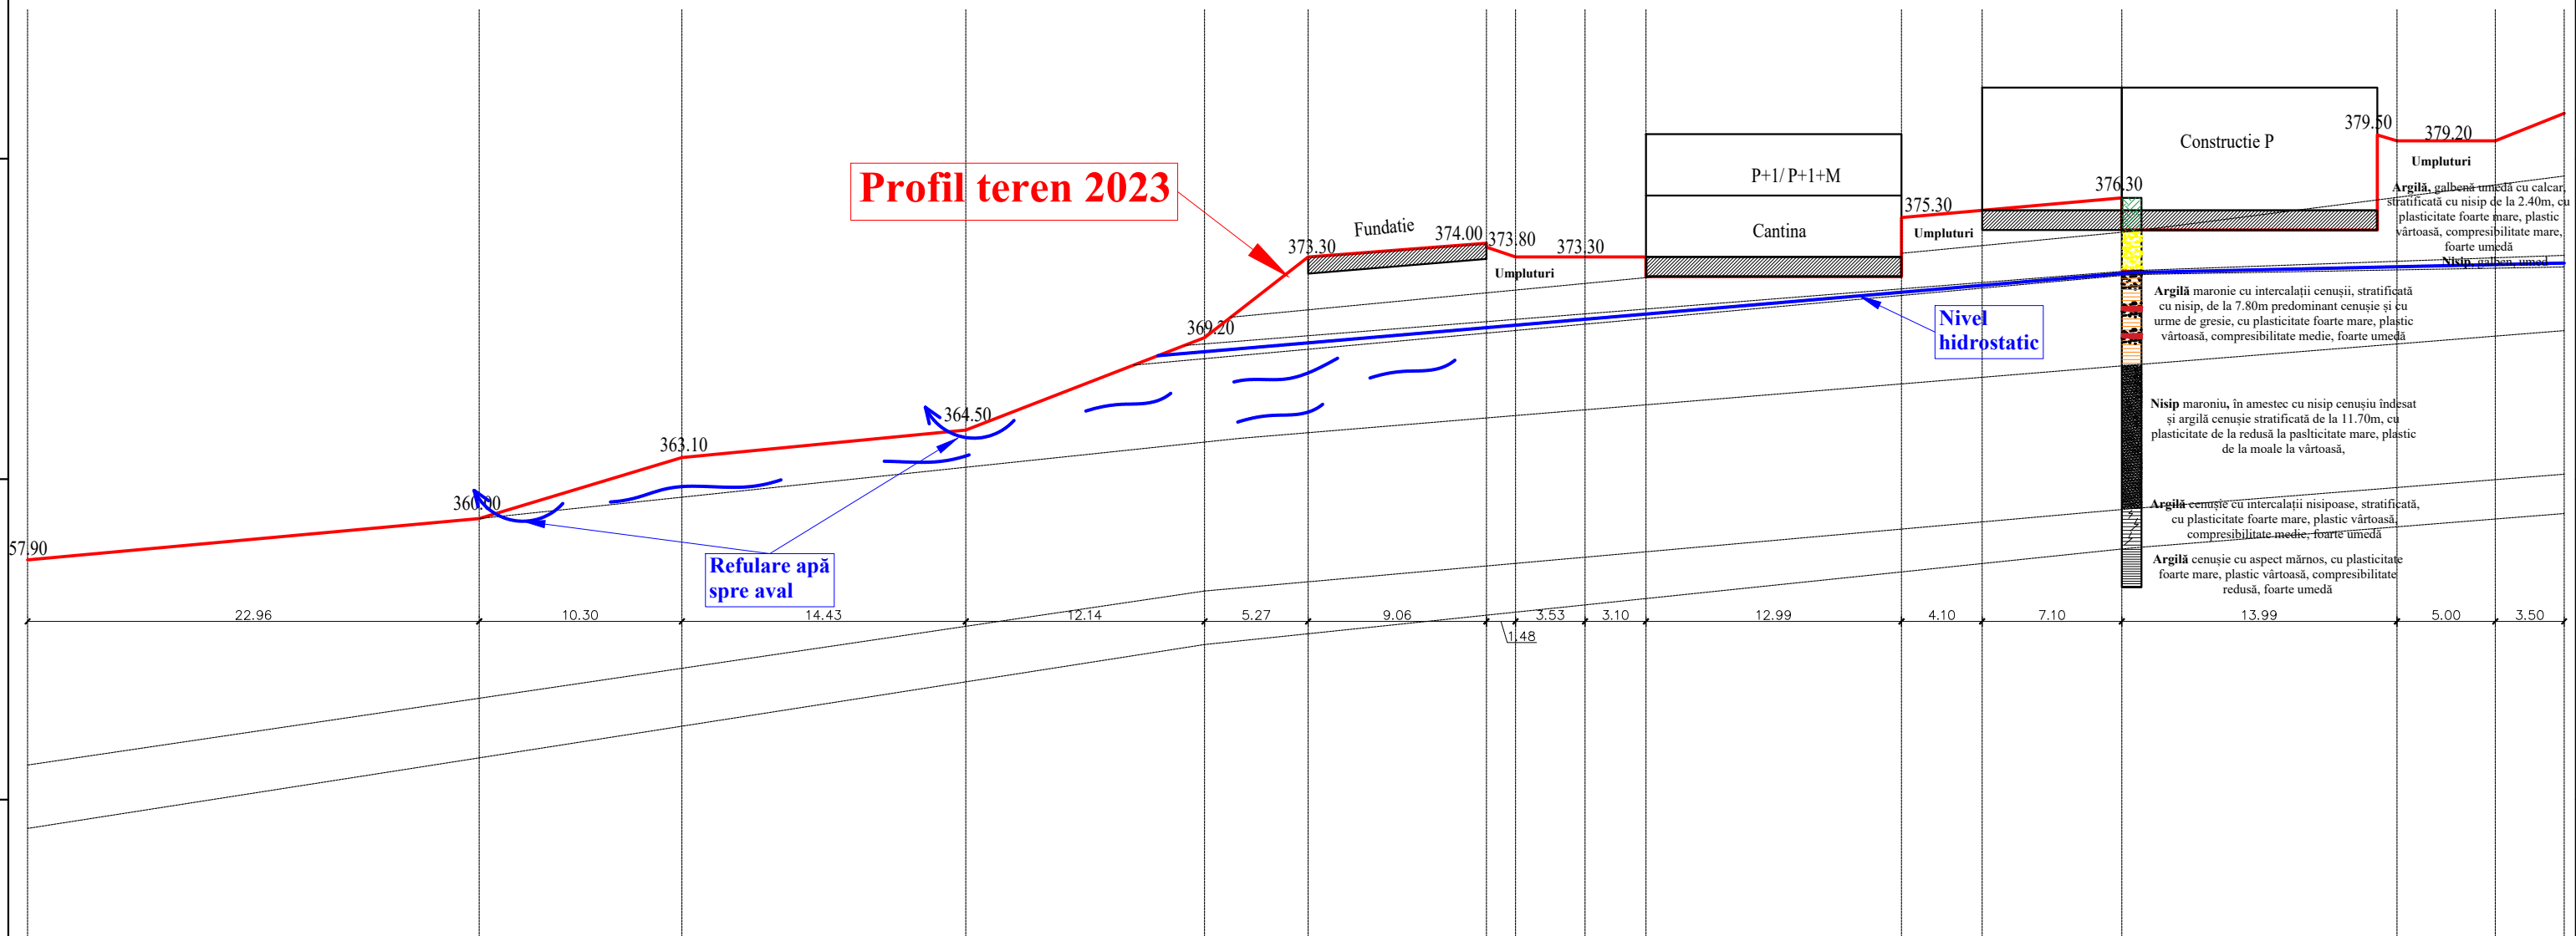

	NUME	SEMNĂTURA	CERINȚA	REFERAT/ EXPERTIZA NR./ DATA
EXPERT TEHNIC Af				
VERIFICATOR Af				
VERIFICATOR A1				
 S.C. PROCONRIM S.R.L. str. Sfânta Maria nr. 30, sat Vișan, comuna Birnova, județul Iași, România Tel. Fax. 0332/415555; 0742037472; e-mail: proconrim@yahoo.com J 22-853-2000; C.F. : RO13678049; cont - B.C.R., B.R.D.-Iași		 BENEFICIAR: MUNICIPIUL SUCEAVA B-dul 1 Mai, nr. 5A, municipiul Suceava, județul Suceava		PROIECT NR. MUNICIPIUL SUCEAVA: 35360/19.09.2023
SPECIFICAȚIE ȘEF PROIECT PROIECTAT DESENAT		NUME ing. Paul Țurcanu ing. Paul Țurcanu ing. Paul Țurcanu		SEMNĂTURA SCARA 1:500 DATA 10.2023
TITLU PROIECT: DOCUMENTAȚIE DE AVIZARE A LUCRĂRIILOR DE INTERVENȚII aferenți "CONSOLIDARE VERSANT NORDIC AL MUNICIPIULUI SUCEAVA-ZAMCA, LA N.C. 36059 ȘI 30507 (ALUNECARE DE TEREN LA LICELUL TEORETIC FILODELFA ÎN ZONA TERENULUI DE SPORT, A CANTINEI ȘI A CONSTRUCȚIILOR SITUATE ÎN APROPIERE DE CORONAMENT VERSANT)" Amplasament: str. Narcisilor nr. 5E și str. Zăncei nr. 39, NC 36059, 30507, municipiul Suceava, județul Suceava				PROIECT NR. SC PROCONRIM: 22S/19.09.2023 FAZA D.A.L.I. PLANȘA NR: 2.02
TITLU PLANȘĂ: PROFIL GEOTEHNIC PG 2 - existent				2.02

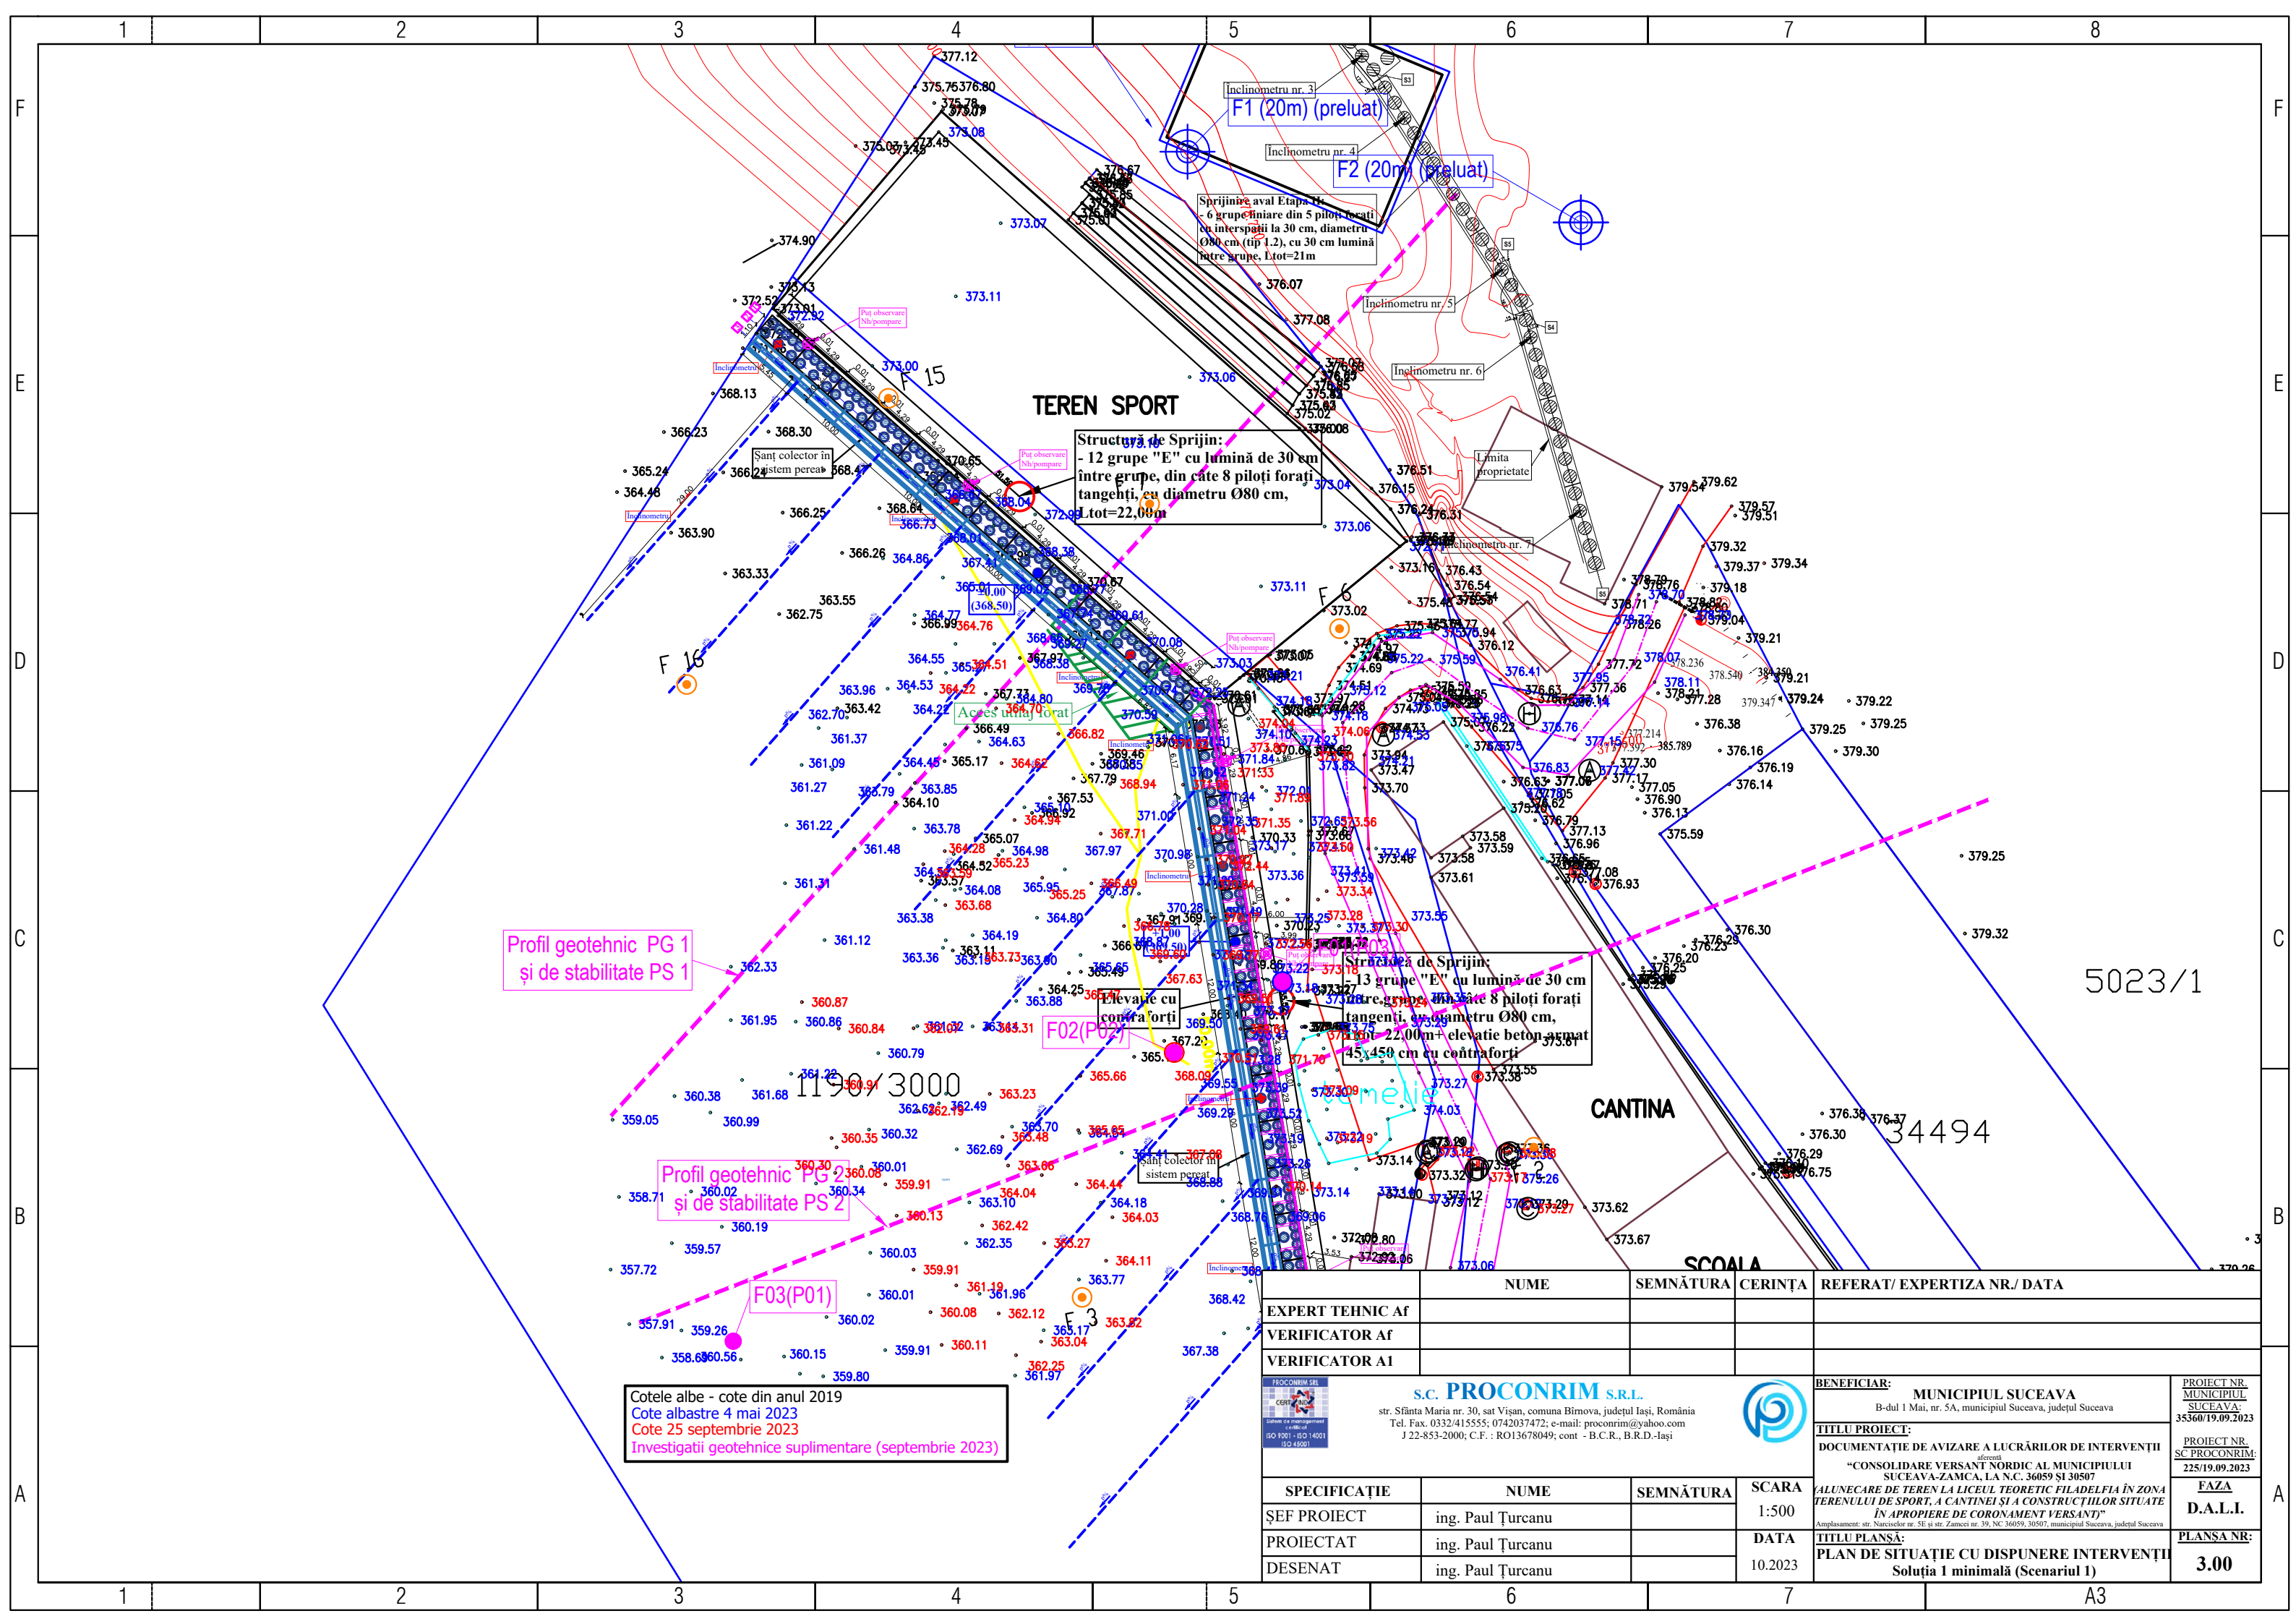

TEREN SPORT

Structură de Sprijin:
- 12 grupe "E" cu lămină de 30 cm
între grupe, din câte 8 piloți forțați
tangențiali, cu diametru Ø80 cm,
Ltot=22,00m

Inclinometru nr. 3
F1 (20m) (preluat)

Inclinometru nr. 4
F2 (20m) (preluat)

Sprijinire aval Etapa II
- 6 grupe înființate din 5 piloți forțați
cu interșpații la 30 cm, diametru
Ø80 cm (tip 1.2), cu 30 cm lămină
între grupe, Ltot=21m

Profil geotehnic PG 1
și de stabilitate PS 1

Profil geotehnic PG 2
și de stabilitate PS 2

F02(P02)

F03(P01)

Cotele albe - cote din anul 2019
Cote albastre 4 mai 2023
Cote 25 septembrie 2023
Investigații geotehnice suplimentare (septembrie 2023)


	NUME	SEMNĂTURA	CERINȚA	REFERAT/ EXPERTIZA NR./ DATA
EXPERT TEHNIC AF				
VERIFICATOR AF				
VERIFICATOR AI				
<p>S.C. PROCONRIM S.R.L. str. Sfânta Maria nr. 30, sat Vișan, comuna Birnova, județul Iași, România Tel. Fax. 0332/415555; 0742037472; e-mail: proconrim@yahoo.com J 22-853-2000; C.F. : RO13678049; cont - B.C.R., B.R.D.-Iași</p>				
<p>BENEFICIAR: MUNICIPIUL SUCEAVA B-dul 1 Mai, nr. 5A, municipiul Suceava, județul Suceava</p>				<p>PROIECT NR. MUNICIPIUL SUCEAVA: 35360/19.09.2023</p>
<p>TITLU PROIECT: DOCUMENTAȚIE DE AVIZARE A LUCRĂRIILOR DE INTERVENȚII afacere "CONSOLIDARE VERSANT NORDIC AL MUNICIPIULUI SUCEAVA-ZAMCA. LA N.C. 36059 ȘI 30607 ALUNECARE DE TEREN LA LICEUL TEORETIC FILADELFA ÎN ZONA TERENULUI DE SPORT, A CANTINEI ȘI A CONSTRUCȚIILOR SITUATE ÎN APROPIERE DE CORONAMENT VERSANT"</p>				<p>PROIECT NR. SC PROCONRIM: 225/19.09.2023</p>
<p>TITLU PLANȘĂ: PLAN DE SITUAȚIE CU DISPUNERE INTERVENȚII Soluția 1 minimală (Scenariul 1)</p>				<p>FAZA D.A.L.I.</p>
<p>Amplasament: str. Născăuț nr. 52 și str. Zamca nr. 39, SC 36059, 30607, municipiul Suceava, județul Suceava</p>				<p>PLANȘA NR: 3.00</p>
SPECIFICAȚIE	NUME	SEMNĂTURA	SCARA	
ȘEF PROIECT	ing. Paul Țurcanu		1:500	
PROIECTAT	ing. Paul Țurcanu		DATA	
DESENAT	ing. Paul Țurcanu		10.2023	


5023/1

34494


A3

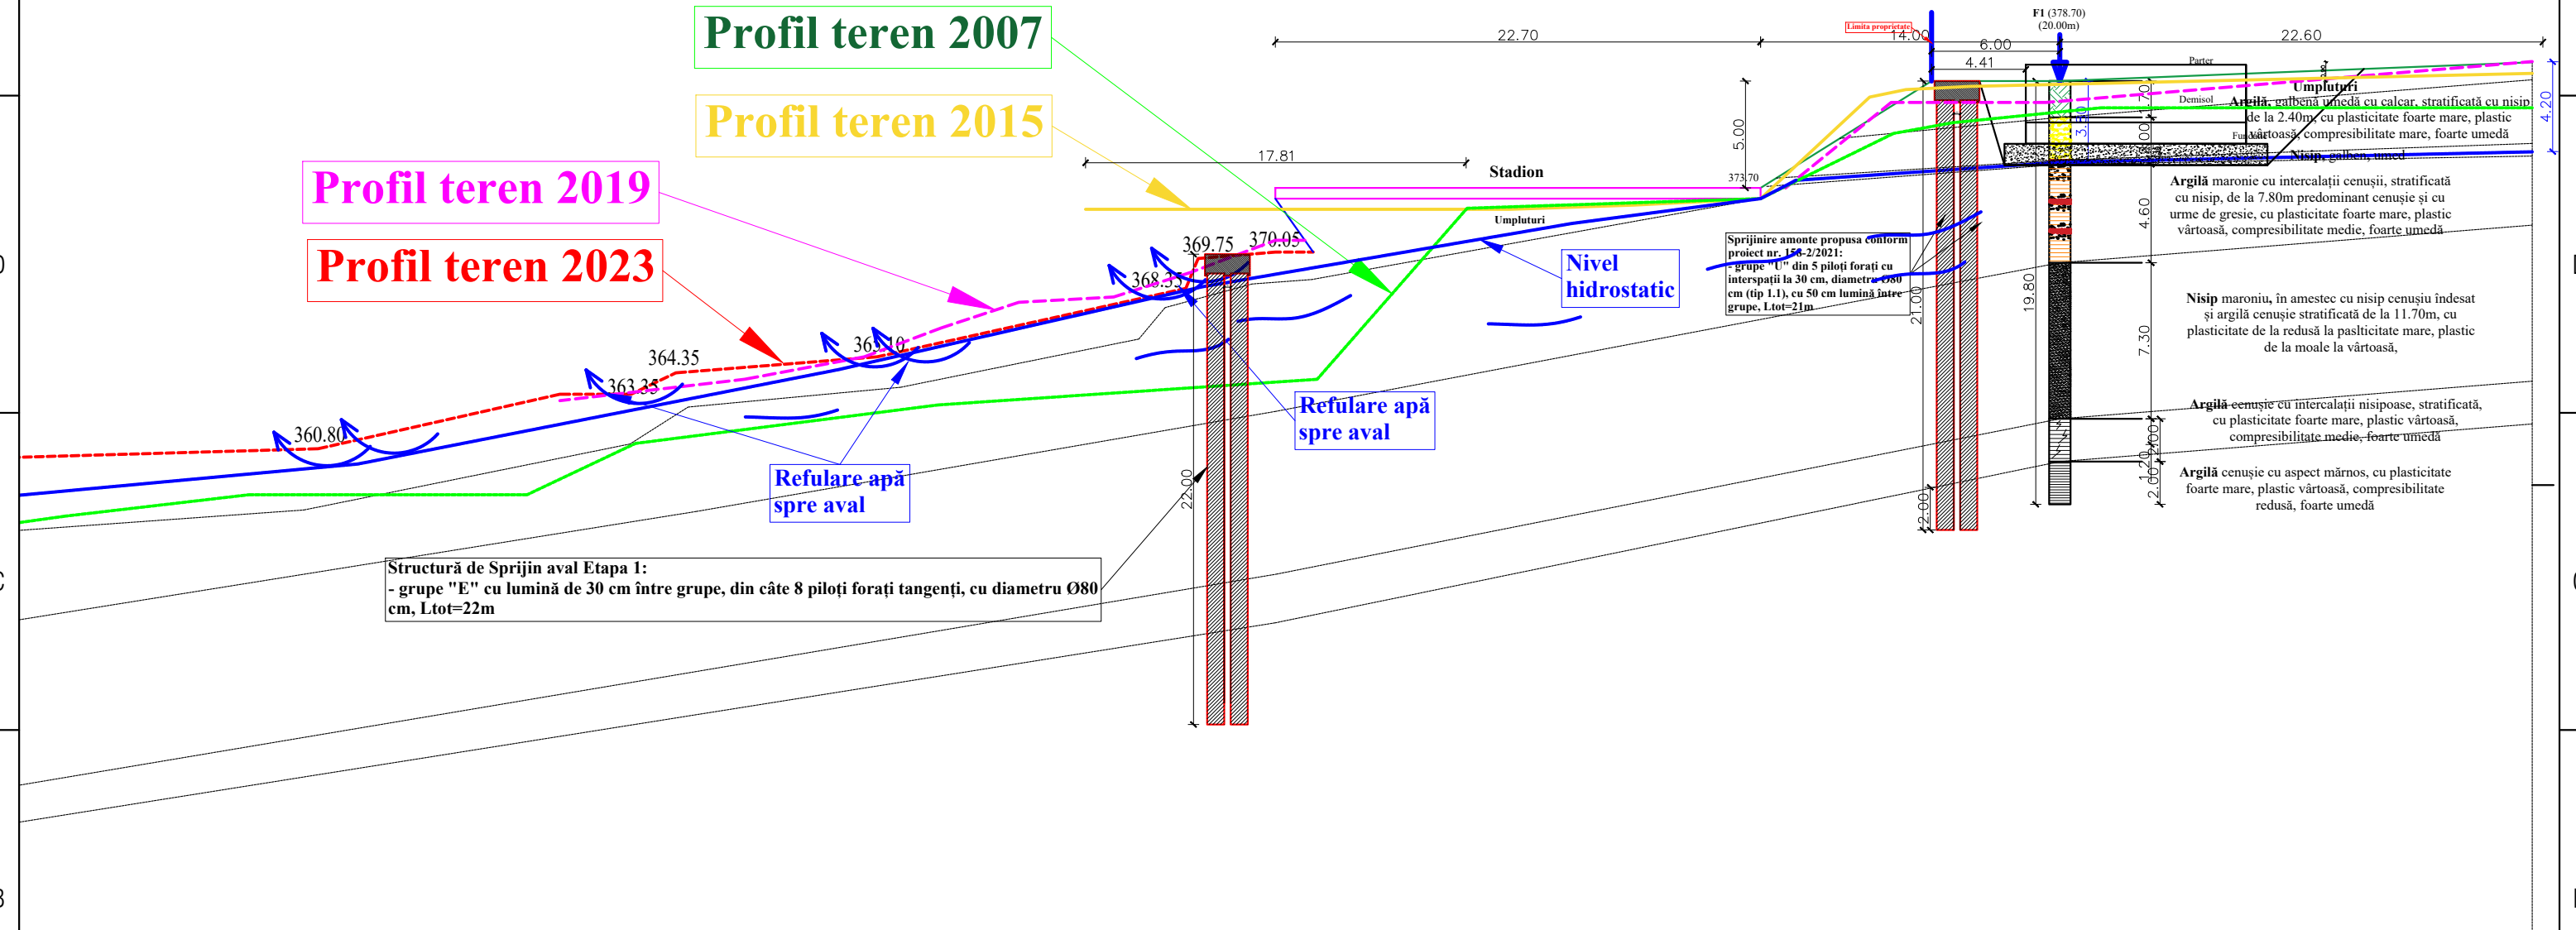

Profil geotehnic PG1 - propus




	NUME	SEMNĂTURA	CERINȚA	REFERAT/ EXPERTIZA NR./ DATA
EXPERT TEHNIC Af				
VERIFICATOR Af				
VERIFICATOR A1				
 S.C. PROCONRIM S.R.L. str. Sfânta Maria nr. 30, sat Vișan, comuna Birnova, județul Iași, România Tel. Fax. 0332/415555; 0742037472; e-mail: proconrim@yahoo.com J 22-853-2000; C.F. : RO13678049; cont - B.C.R., B.R.D.-Iași				BENEFICIAR: MUNICIPIUL SUCEAVA B-dul 1 Mai, nr. 5A, municipiul Suceava, județul Suceava PROIECT NR. MUNICIPIUL SUCEAVA: 35360/19.09.2023 PROIECT NR. SC PROCONRIM: 225/19.09.2023 FAZA: D.A.L.I. PLANȘA NR.: 3.01
SPECIFICAȚIE	NUME	SEMNĂTURA	SCARA	
ȘEF PROIECT	ing. Paul Țurcanu		1:500	
PROIECTAT	ing. Paul Țurcanu		DATA	
DESENAT	ing. Paul Țurcanu		10.2023	
TITLU PLANȘĂ: PROFIL GEOTEHNIC PG 1 - propus Soluția 1 minimală (Scenariul 1)				

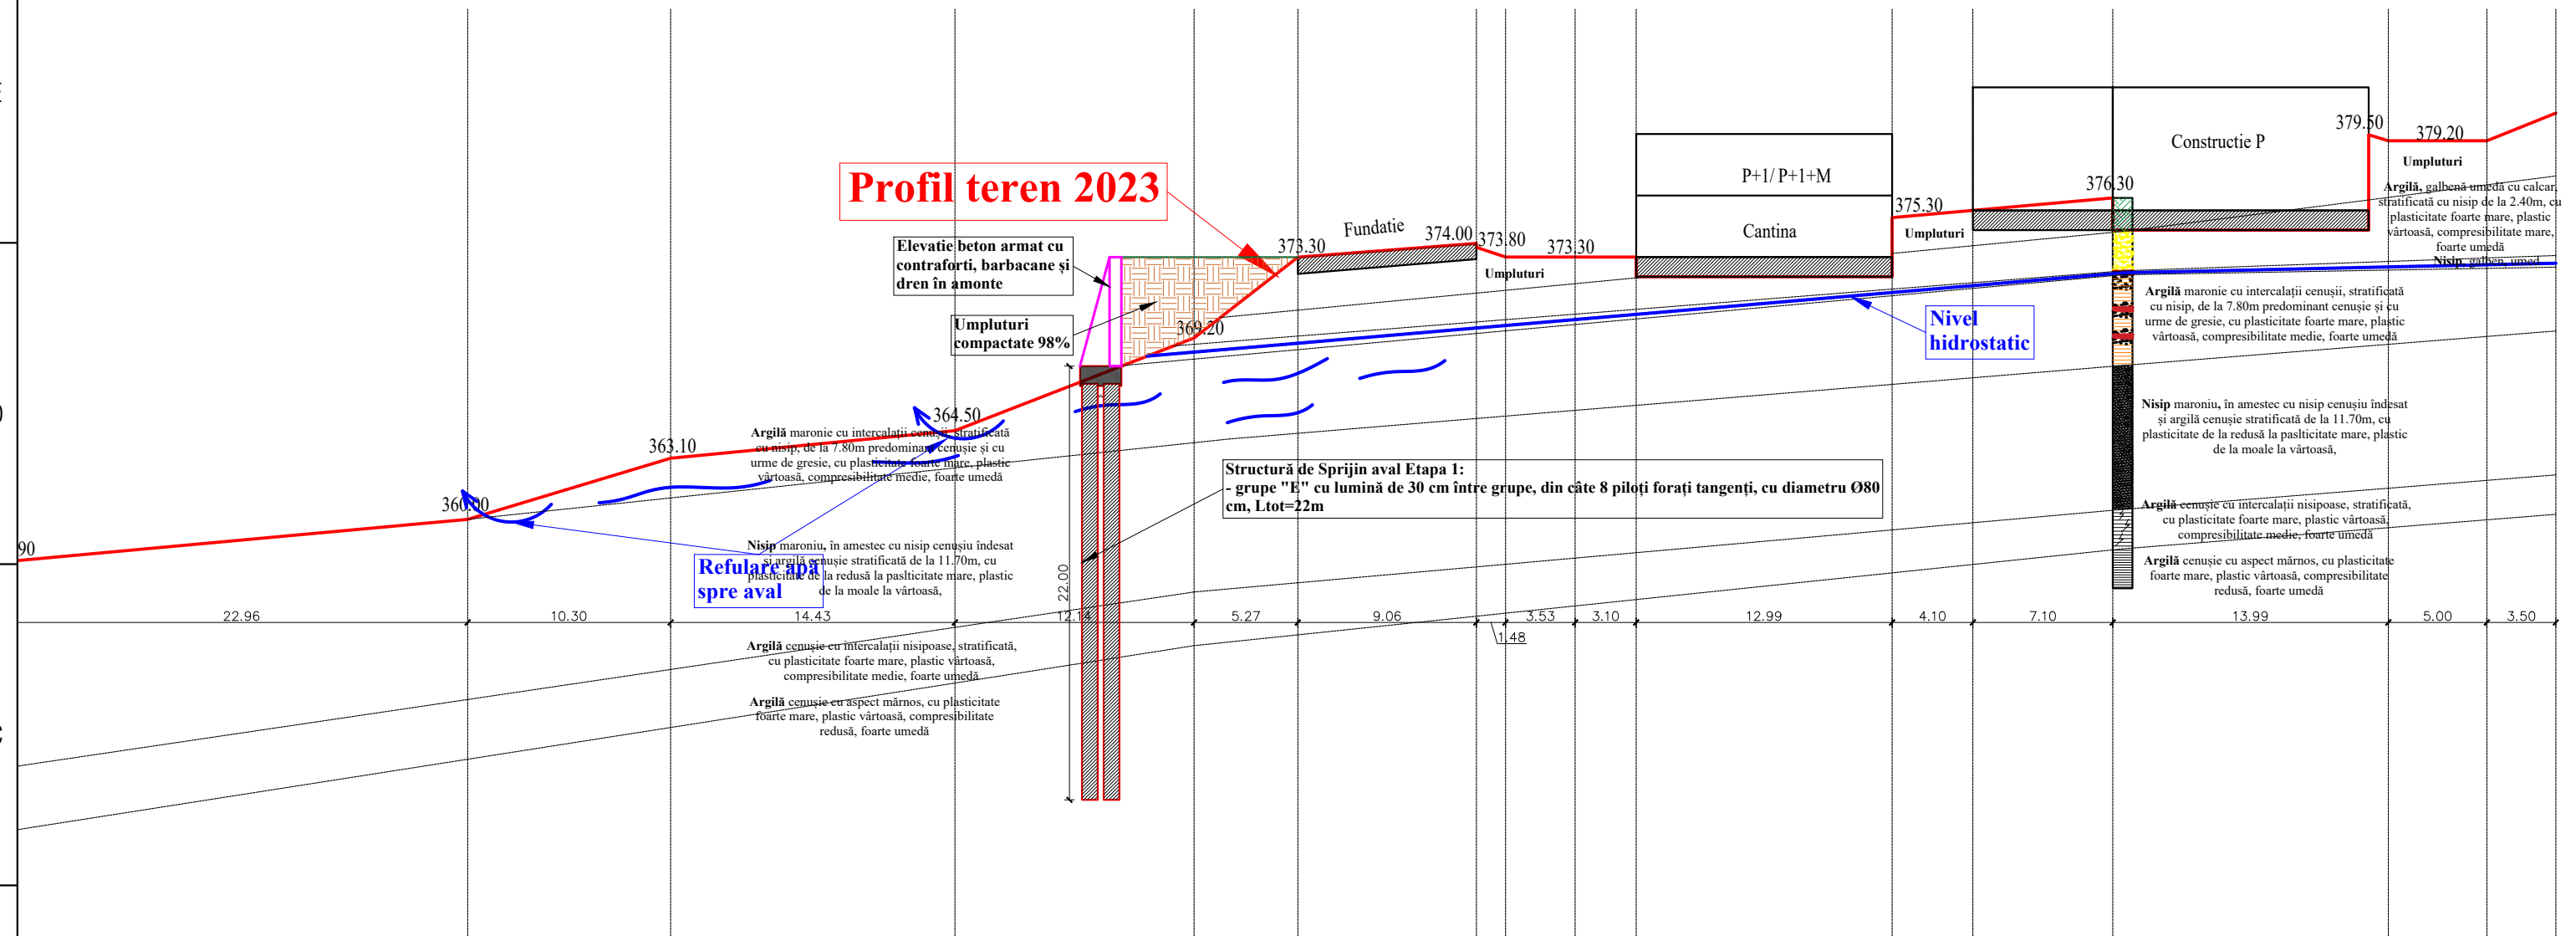Profil geotehnic PG2 - propus



	NUME	SEMĂNTURA	CERINȚA	REFERAT/ EXPERTIZA NR./ DATA	
EXPERT TEHNIC AF					
VERIFICATOR AF					
VERIFICATOR AI					
 S.C. PROCONRIM S.R.L. str. Sfânta Maria nr. 30, sat Vișan, comuna Birnova, județul Iași, România Tel. Fax. 0332/415555; 0742037472; e-mail: proconrim@yahoo.com J 22-853-2000; C.F. : RO13678049; cont - B.C.R., B.R.D.-Iași		 BENEFICIAR: MUNICIPIUL SUCEAVA B-dul 1 Mai, nr. 5A, municipiul Suceava, județul Suceava		PROIECT NR. MUNICIPIUL SUCEAVA: 35360/19.09.2023	
SPECIFICAȚIE ȘEF PROIECT PROIECTAT DESENAT		NUME ing. Paul Țurcanu ing. Paul Țurcanu ing. Paul Țurcanu	SEMĂNTURA SCARA 1:500 DATA 10.2023	TITLU PROIECT: DOCUMENTAȚIE DE AVIZARE A LUCRĂRIILOR DE INTERVENȚII aferentă "CONSOLIDARE VERSANT NORDIC AL MUNICIPIULUI SUCEAVA-ZAMCA. LA N.C. 36059 ȘI 30597 (ALUNECARE DE TEREN LA LICEUL TEORETIC "FILADELFA ÎN ZONA TERENULUI DE SPORT, A CANTINEI ȘI A CONSTRUCȚIILOR SITUATE ÎN APROPIERE DE CORONAMENT VERSANT)" Amplasament: str. Narcisilor nr. 5E și str. Zamcei nr. 39, SC 36059, 30597, municipiul Suceava, județul Suceava	PROIECT NR. SC PROCONRIM: 225/19.09.2023 FAZA D.A.L.I. PLANȘA NR: 3.02

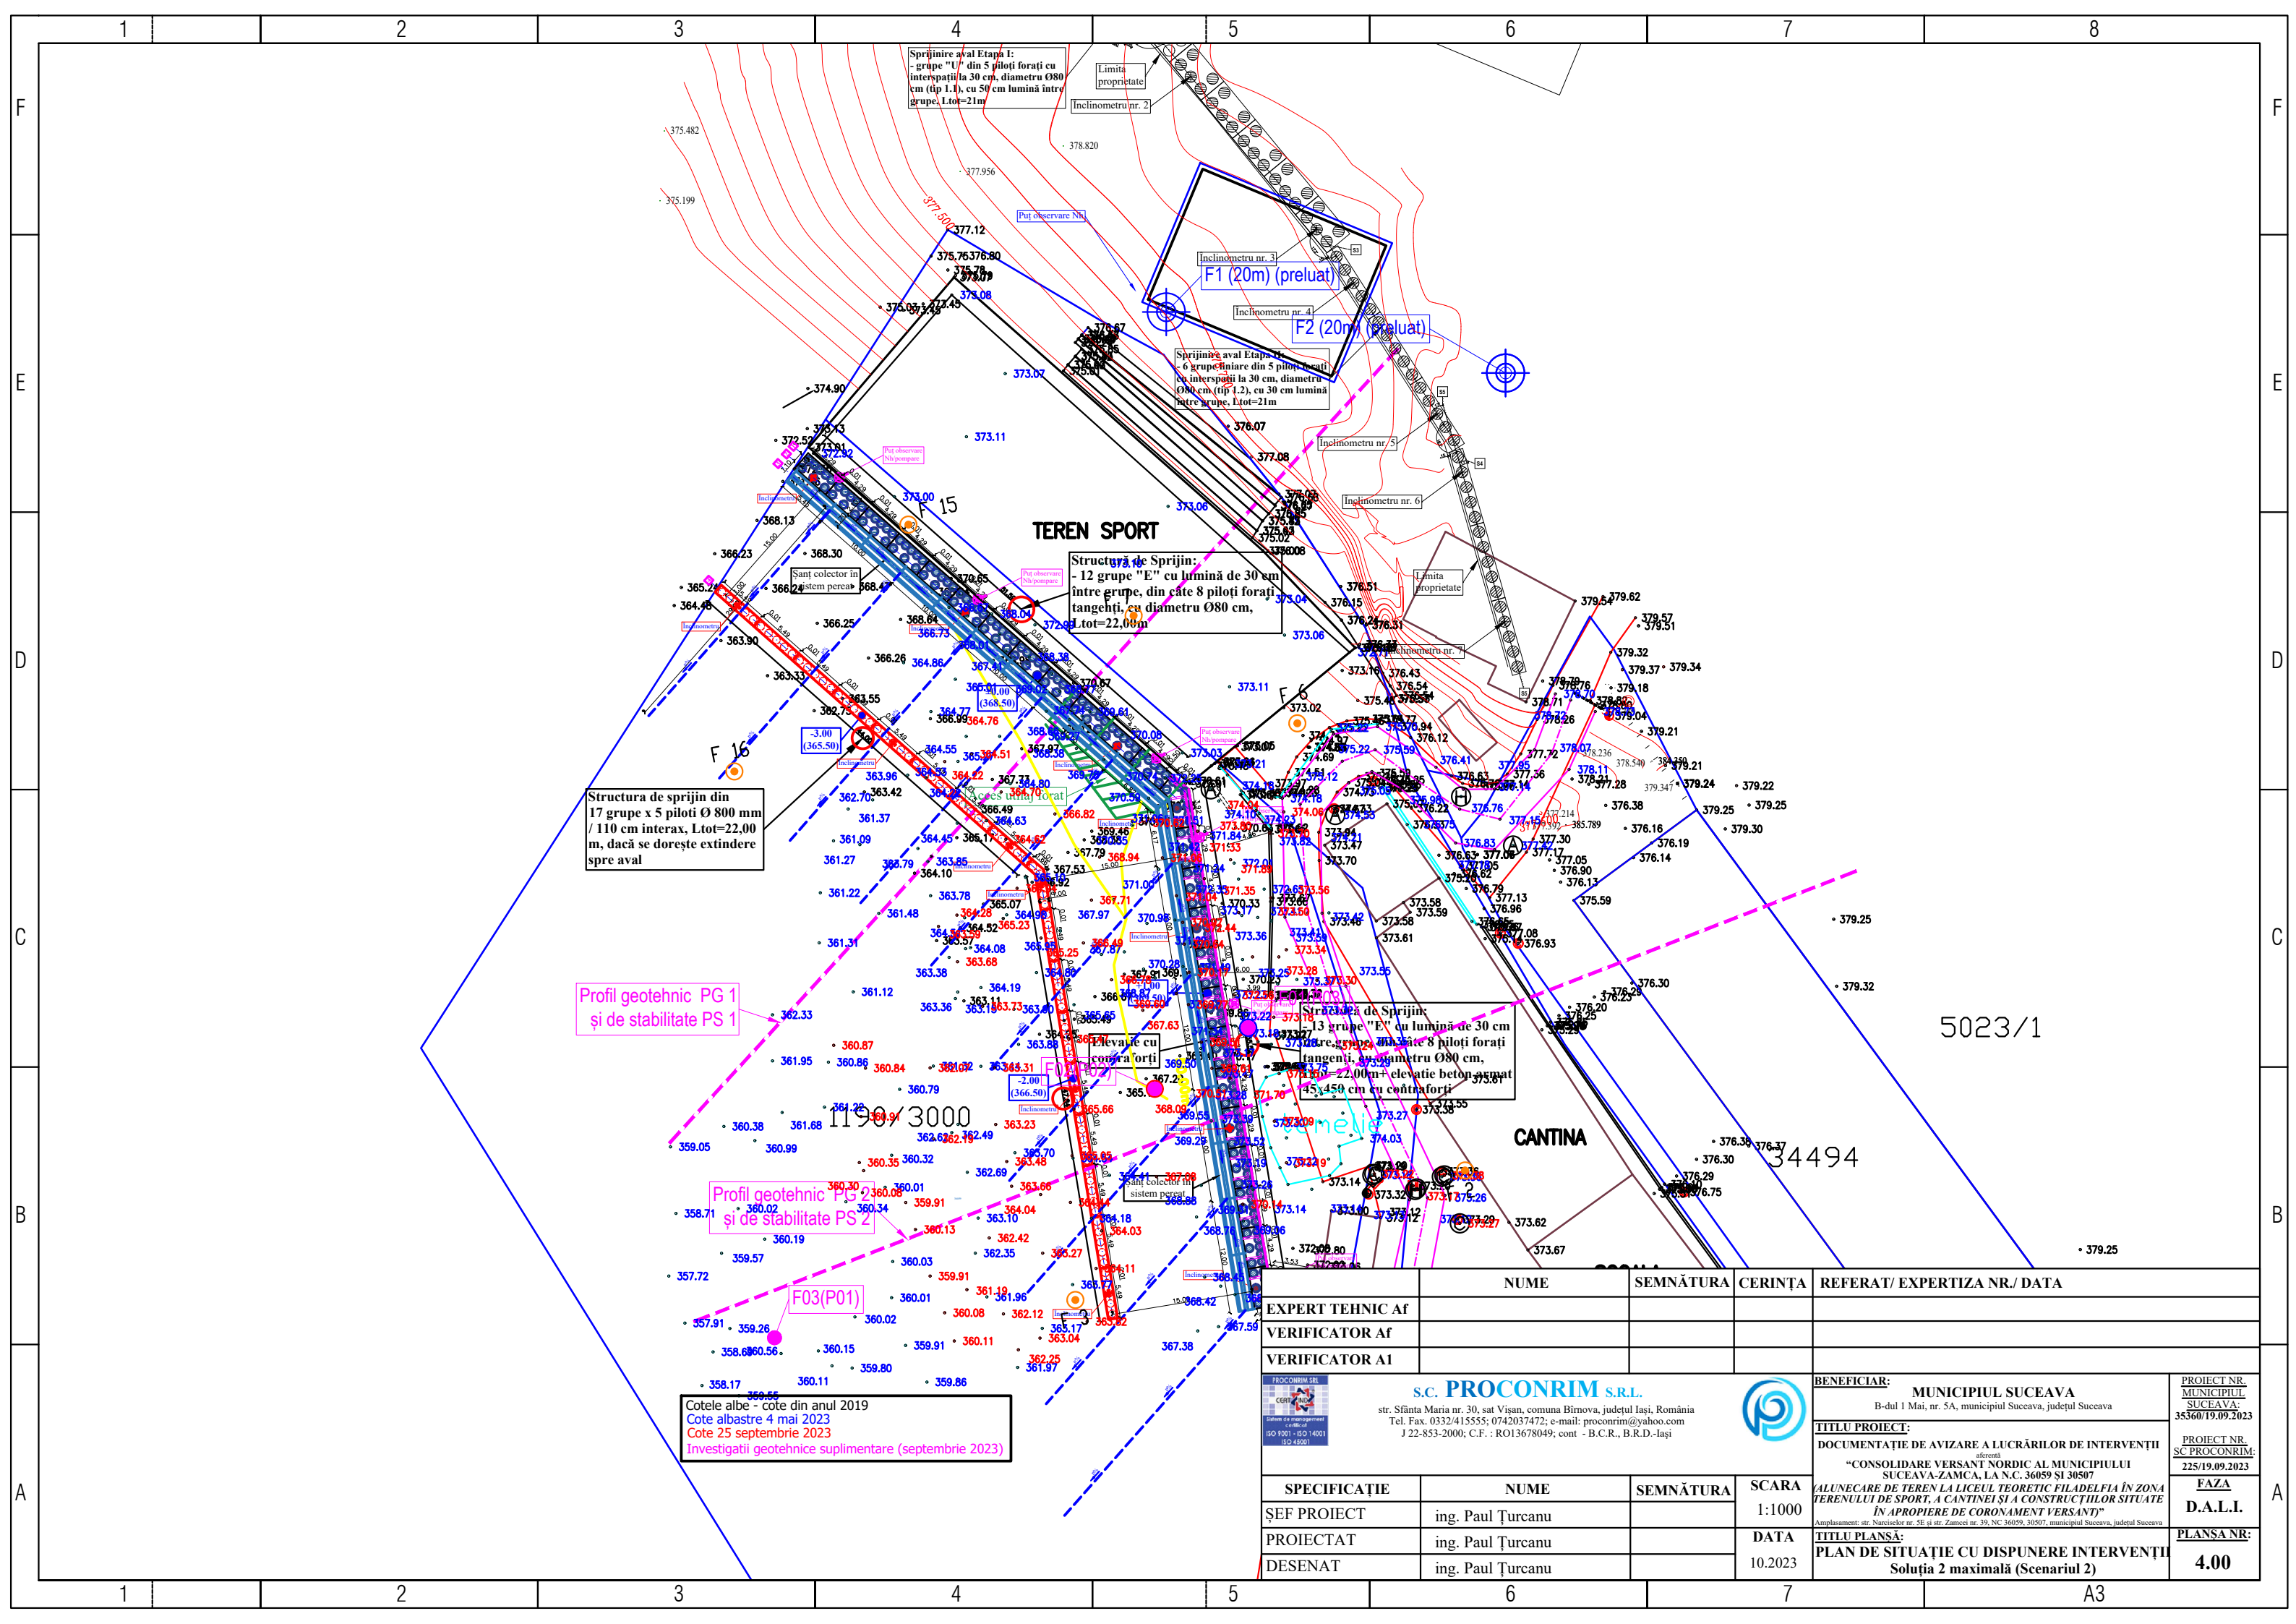

Structura de sprijin din 17 grupe x 5 piloti Ø 800 mm / 110 cm interax, Ltot=22,00 m, dacă se dorește extindere spre aval

Structura de sprijin: - 12 grupe "E" cu lămină de 30 cm între grupe, din câte 8 piloti foraj tangeți, cu diametru Ø80 cm, Ltot=22,00m

Structura de sprijin: - 13 grupe "E" cu lămină de 30 cm între grupe, din câte 8 piloti foraj tangeți, cu diametru Ø80 cm, Ltot=22,00m+ elevatie beton agreat 45x450 cm cu contraforți

Profil geotehnic PG 1 și de stabilitate PS 1


Profil geotehnic PG 2 și de stabilitate PS 2



Cotele albe - cote din anul 2019
Cote albastre 4 mai 2023
Cote 25 septembrie 2023
Investigatii geotehnice suplimentare (septembrie 2023)

	NUME	SEMNĂTURA	CERINȚA	REFERAT/ EXPERTIZA NR./ DATA
EXPERT TEHNIC AI				
VERIFICATOR AI				
VERIFICATOR AI				
<p>S.C. PROCONRIM S.R.L. str. Sfânta Maria nr. 30, sat Vișan, comuna Birnova, județul Iași, România Tel. Fax. 0332/415555; 0742037472; e-mail: proconrim@yahoo.com J 22-853-2000; C.F. : RO13678049; cont - B.C.R., B.R.D.-Iași</p>				
<p>BENEFICIAR: MUNICIPIUL SUCEAVA B-dul 1 Mai, nr. 5A, municipiul Suceava, județul Suceava</p>				<p>PROIECT NR. MUNICIPIUL SUCEAVA: 35360/19.09.2023</p>
<p>TITLU PROIECT: DOCUMENTAȚIE DE AVIZARE A LUCRĂRIILOR DE INTERVENȚII "CONSOLIDARE VERSANT NORDIC AL MUNICIPIULUI SUCEAVA-ZAMCA, LA N.C. 36059 ȘI 30507 (ALUNECARE DE TEREN LA LICEUL TEORETIC FILADELFA ÎN ZONA TERENULUI DE SPORT, A CANTINEI ȘI A CONSTRUCȚIILOR SITUATE ÎN APROPIERE DE CORONAMENT VERSANT)" Amplasament: str. Narciselor nr. 5E și str. Zamcei nr. 39, N.C. 36059, 30507, municipiul Suceava, județul Suceava</p>				<p>PROIECT NR. SC PROCONRIM: 225/19.09.2023</p>
<p>TITLU PLANȘĂ: PLAN DE SITUAȚIE CU DISPUNERE INTERVENȚII Soluția 2 maximală (Scenariul 2)</p>				<p>FAZA D.A.L.I.</p>
<p>SCARA 1:1000</p>				<p>PLANȘA NR: 4.00</p>
SPECIFICAȚIE	NUME	SEMNĂTURA	SCARA	
ȘEF PROIECT	ing. Paul Țurcanu		1:1000	
PROIECTAT	ing. Paul Țurcanu		DATA	
DESENAT	ing. Paul Țurcanu		10.2023	


Profil geotehnic PG 1 - propus

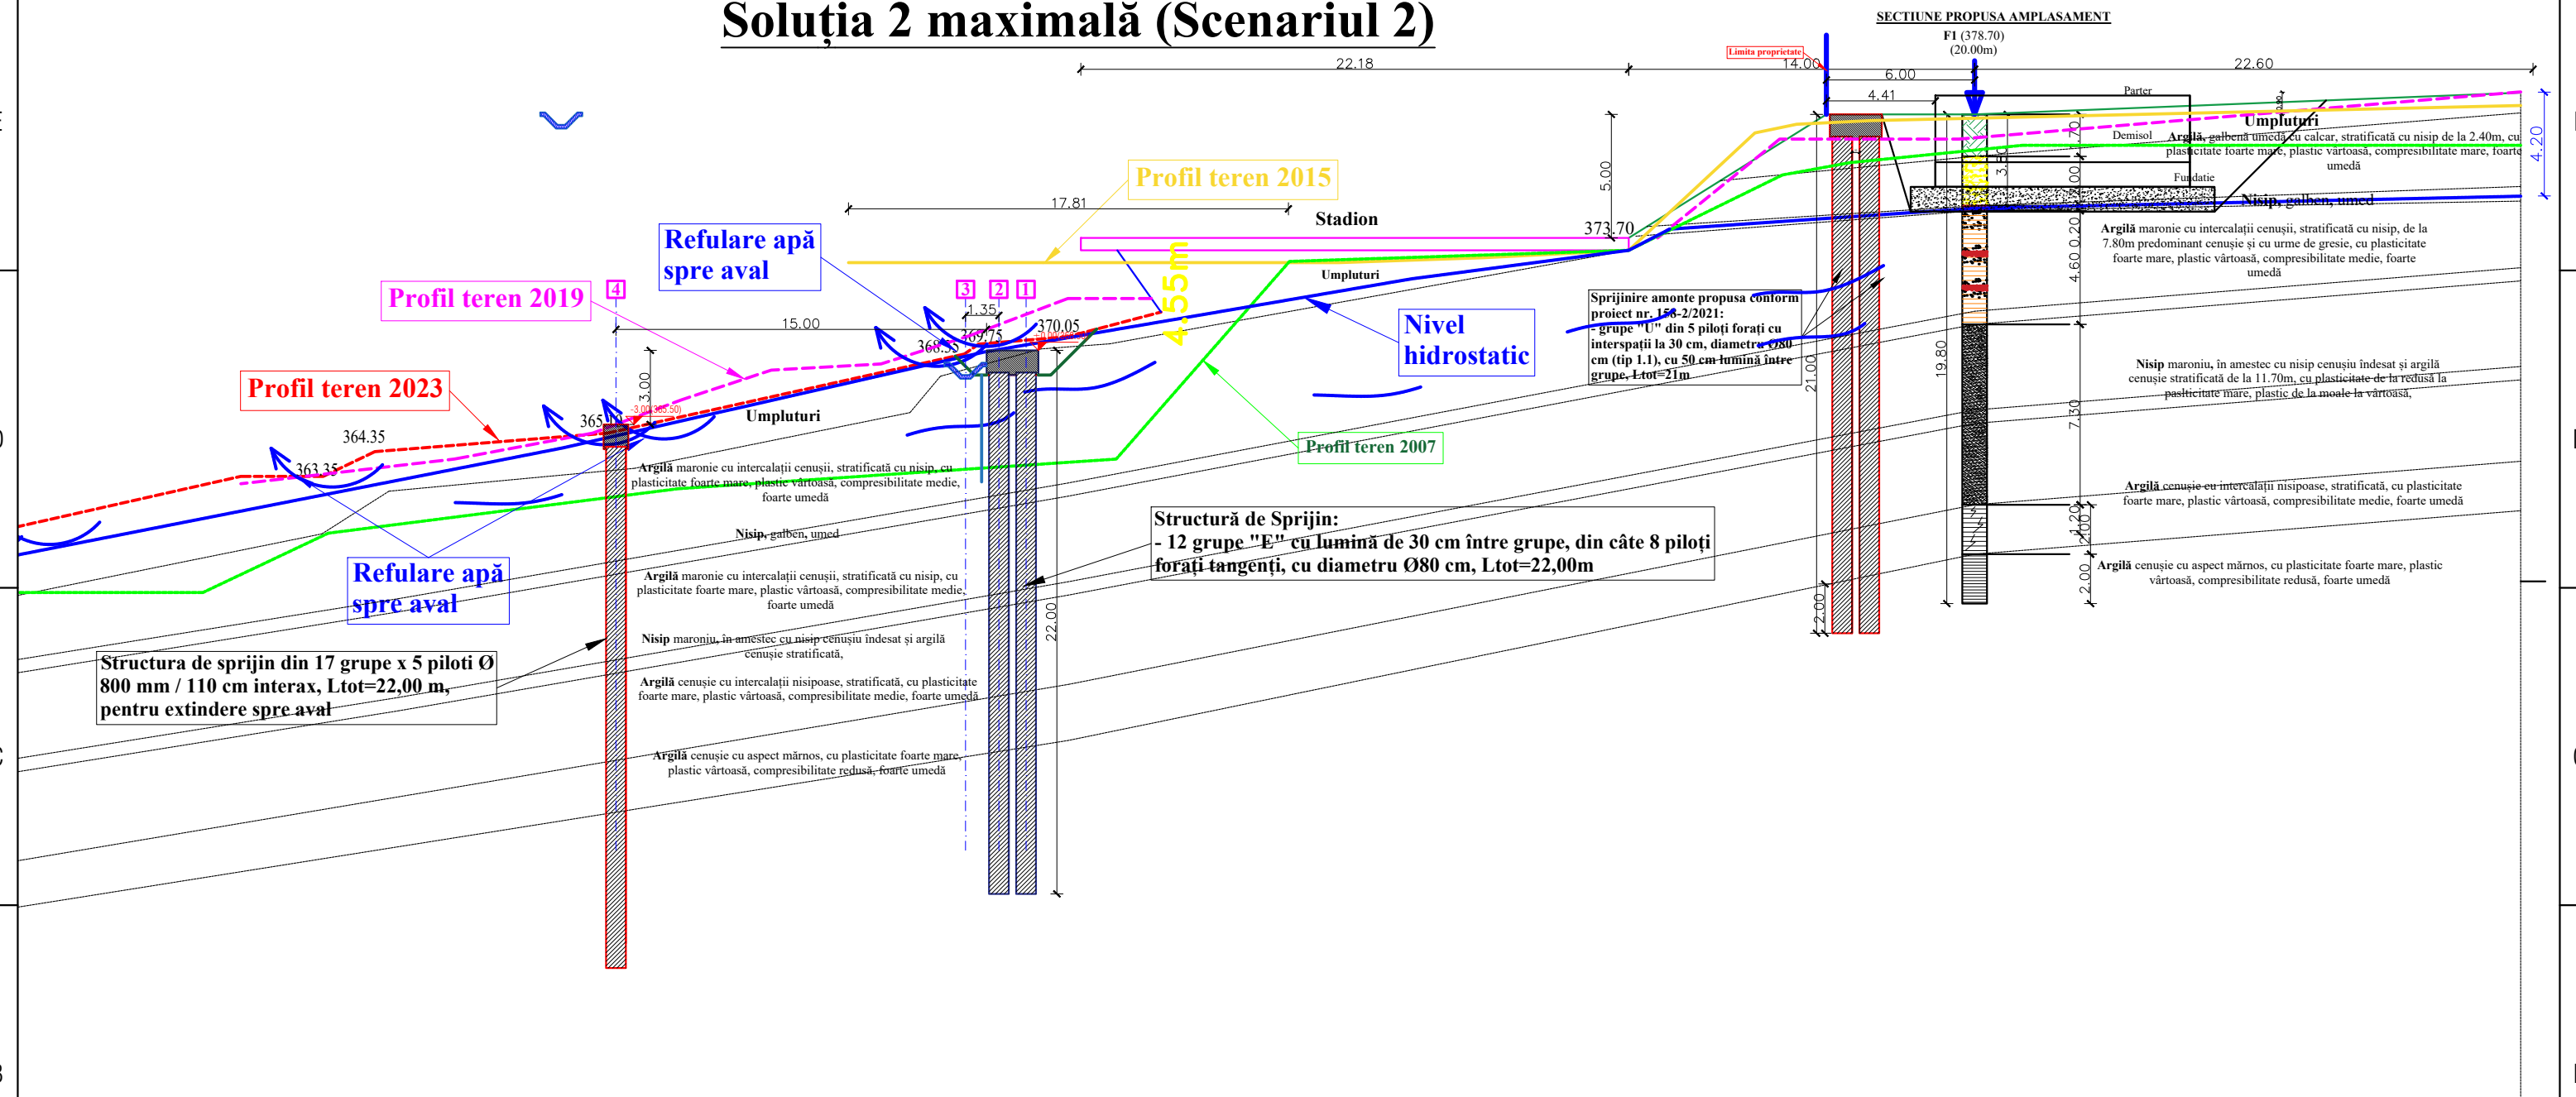
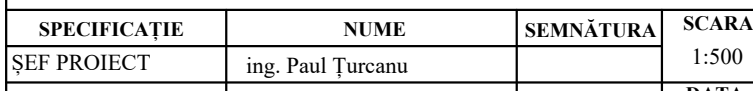
Soluția 2 maximală (Scenariul 2)



	NUME	SEMNĂTURA	CERINȚA	REFERAT/ EXPERTIZA NR./ DATA
EXPERT TEHNIC Af				
VERIFICATOR Af				
VERIFICATOR A1				
 S.C. PROCONRIM S.R.L. str. Sfânta Maria nr. 30, sat Vișan, comuna Birnova, județul Iași, România Tel. Fax. 0332/415555; 0742037472; e-mail: proconrim@yahoo.com J 22-853-2000; C.F. : RO13678049; cont - B.C.R., B.R.D.-Iași		 BENEFICIAR: MUNICIPIUL SUCEAVA B-dul 1 Mai, nr. 5A, municipiul Suceava, județul Suceava		PROIECT NR. MUNICIPIUL SUCEAVA: 35360/19.09.2023
SPECIFICAȚIE		NUME	SEMNĂTURA	SCARA
ȘEF PROIECT	ing. Paul Țurcanu			1:500
PROIECTAT	ing. Paul Țurcanu			DATA
DESENAT	ing. Paul Țurcanu			10.2023
TITLU PROIECT: DOCUMENTAȚIE DE AVIZARE A LUCRĂRIILOR DE INTERVENȚII "CONSOLIDARE VERSANT NORDIC AL MUNICIPIULUI SUCEAVA-ZAMCA, LA N.C. 36059 ȘI 30507 ALUNECARE DE TEREN LA LICEUL TEORETIC FILADELFA ÎN ZONA TERENULUI DE SPORT, A CANTINEI ȘI A CONSTRUCȚIILOR SITUATE ÎN APROPIERE DE CORONAMENT VERSANT" Amplasament: str. Narcisilor nr. 5E și str. Zamcei nr. 39, NC 36059, 30507, municipiul Suceava, județul Suceava		BENEFIICIAR: MUNICIPIUL SUCEAVA B-dul 1 Mai, nr. 5A, municipiul Suceava, județul Suceava		PROIECT NR. SC PROCONRIM: 225/19.09.2023
TITLU PLANSĂ: PROFIL GEOTEHNIC PG 1 - propus Soluția 2 maximală (Scenariul 2)		FAZA D.A.L.I.		PLANSĂ NR: 4.01

Profil geotehnic PG 2 - propus Soluția 2 maximală (Scenariul 2)

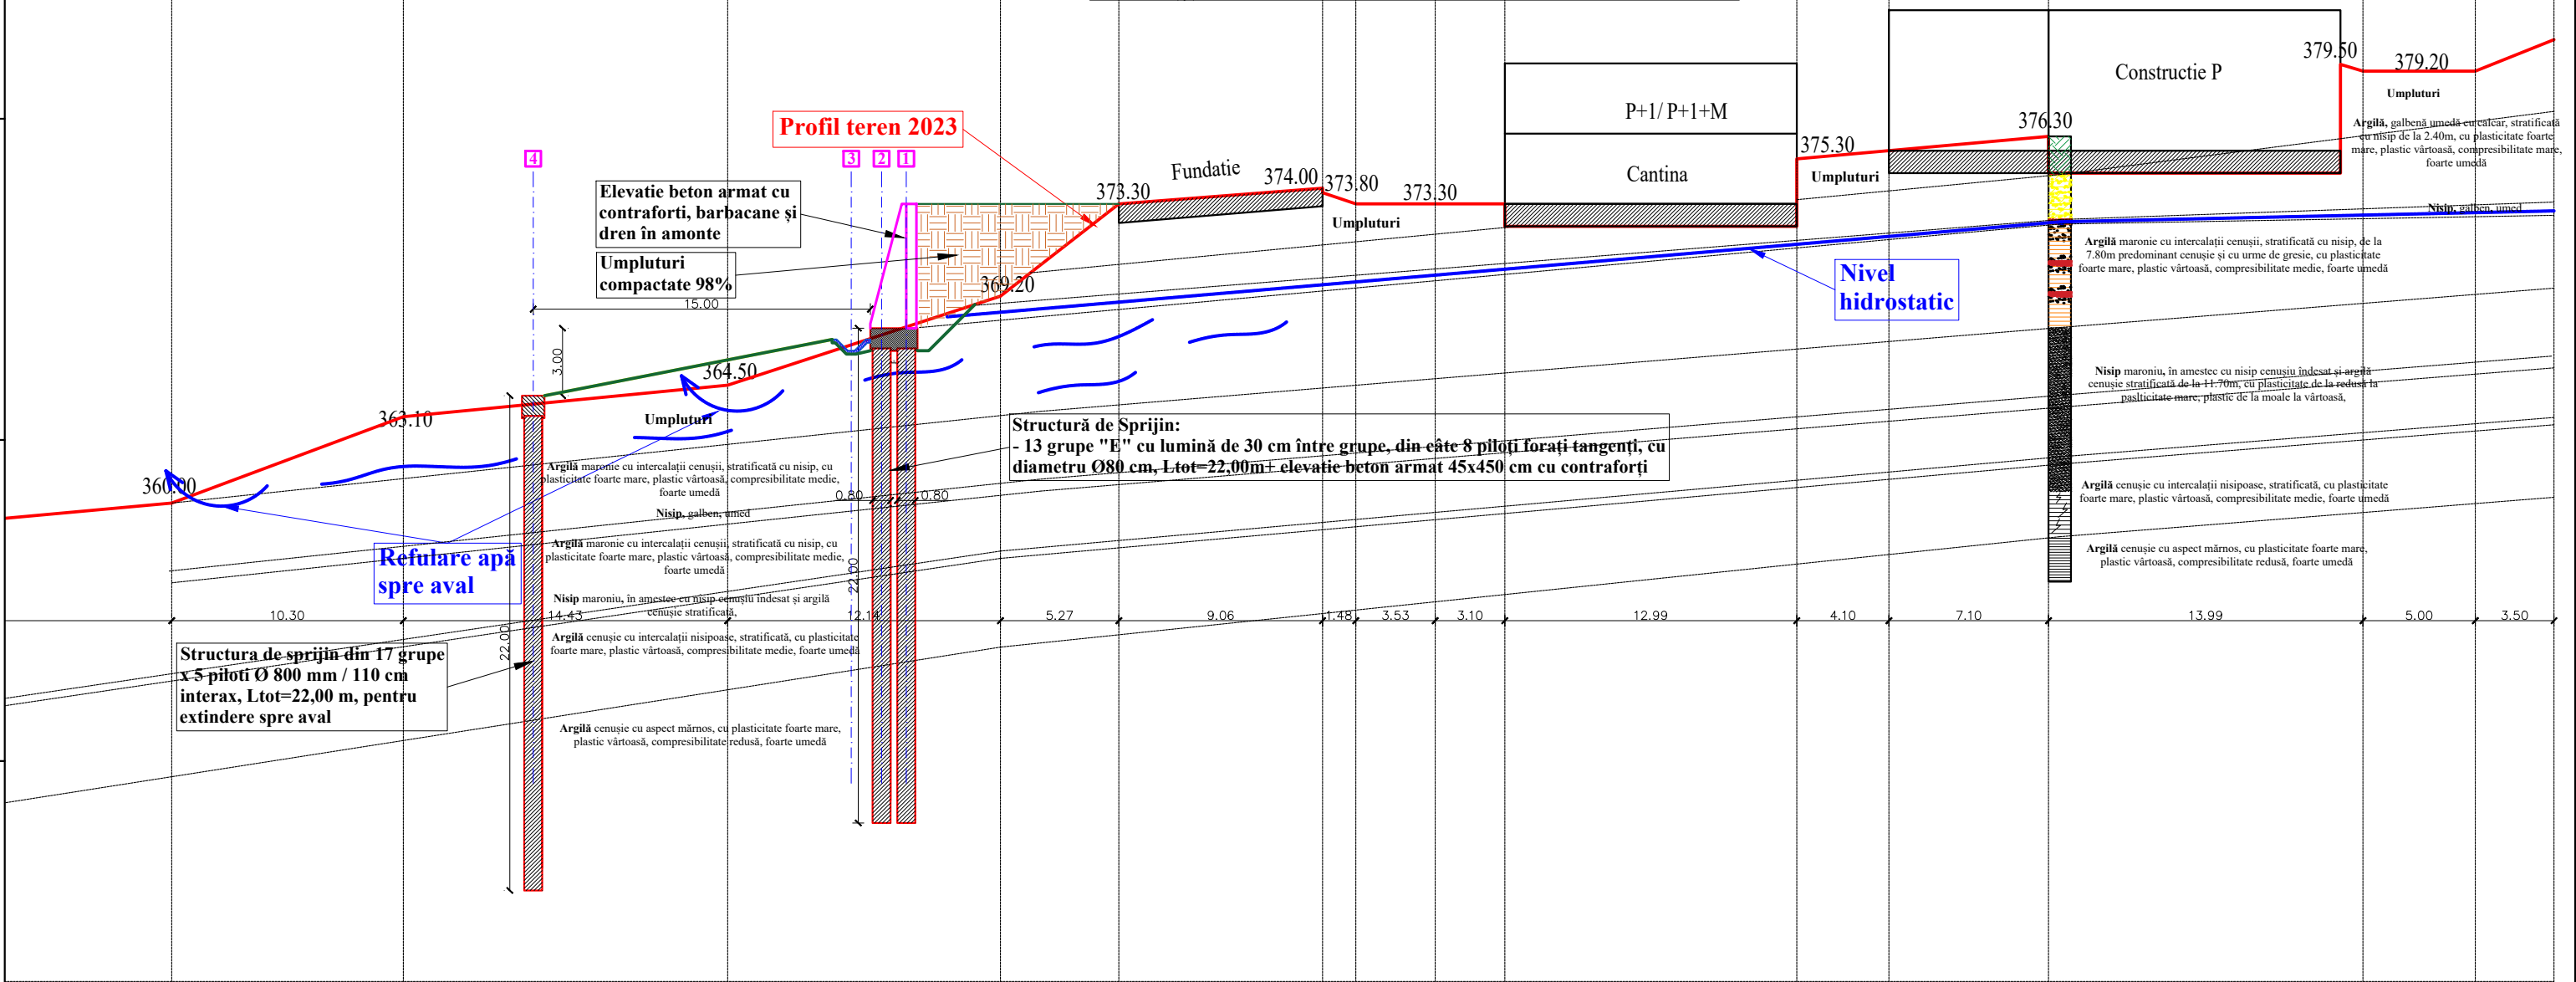

	NUME	SEMNĂTURA	CERINȚA	REFERAT/ EXPERTIZA NR./ DATA
EXPERT TEHNIC AF				
VERIFICATOR AF				
VERIFICATOR AI				
				BENEFICIAR: MUNICIPIUL SUCEAVA B-dul 1 Mai, nr. 5A, municipiul Suceava, județul Suceava PROIECT NR. 35360/19.09.2023 MUNICIPIUL SUCEAVA: 35360/19.09.2023
				TITLU PROIECT: DOCUMENTAȚIE DE AVIZARE A LUCRĂRIILOR DE INTERVENȚII aferent "CONSOLIDARE VERSANT NORDIC AL MUNICIPIULUI SUCEAVA-ZAMCA, LA N.C. 36059 ȘI 30507 ALUNECARE DE TEREN LA LICEUL TEORETIC FILADELFA ÎN ZONA TERENULUI DE SPORT, A CĂNTINEI ȘI A CONSTRUCȚIILOR SITUATE ÎN APROPIERE DE CORONAMENT VERSANT" Amplasament: str. Narcisilor nr. 5E și str. Zancei nr. 39, NC 36059, 30507, municipiul Suceava, județul Suceava PROIECT NR. SC PROCONRIM: 225/19.09.2023 FAZA D.A.L.I.
SPECIFICAȚIE	NUME	SEMNĂTURA	SCARA	TITLU PLANȘĂ: PROFIL GEOTEHNIC PG 2 - propus Soluția 2 maximală (Scenariul 2) PLANȘA NR: 4.02
ȘEF PROIECT	ing. Paul Țurcanu		1:500	
PROIECTAT	ing. Paul Țurcanu		DATA	
DESENAT	ing. Paul Țurcanu		10.2023	