

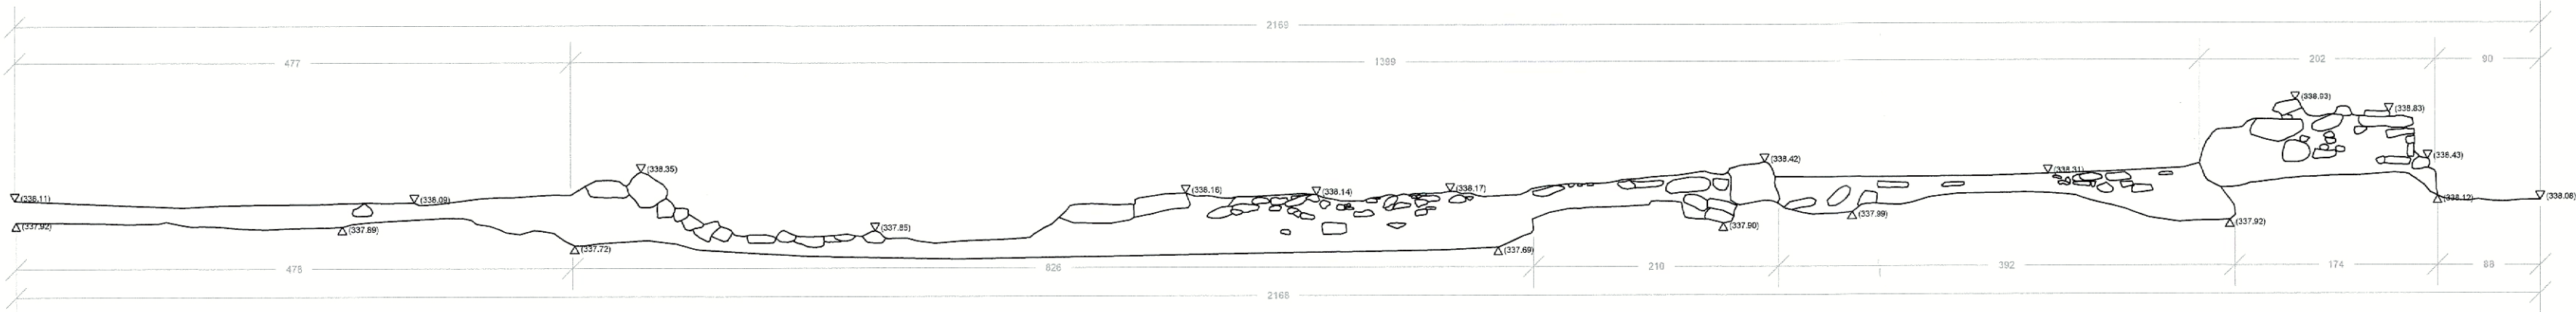


Elevație A1-A1'

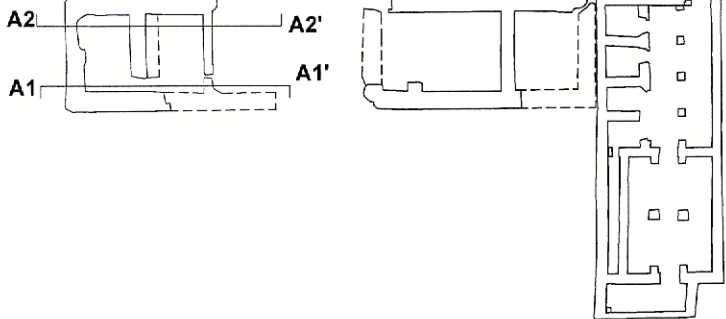


Elevație A2-A2'


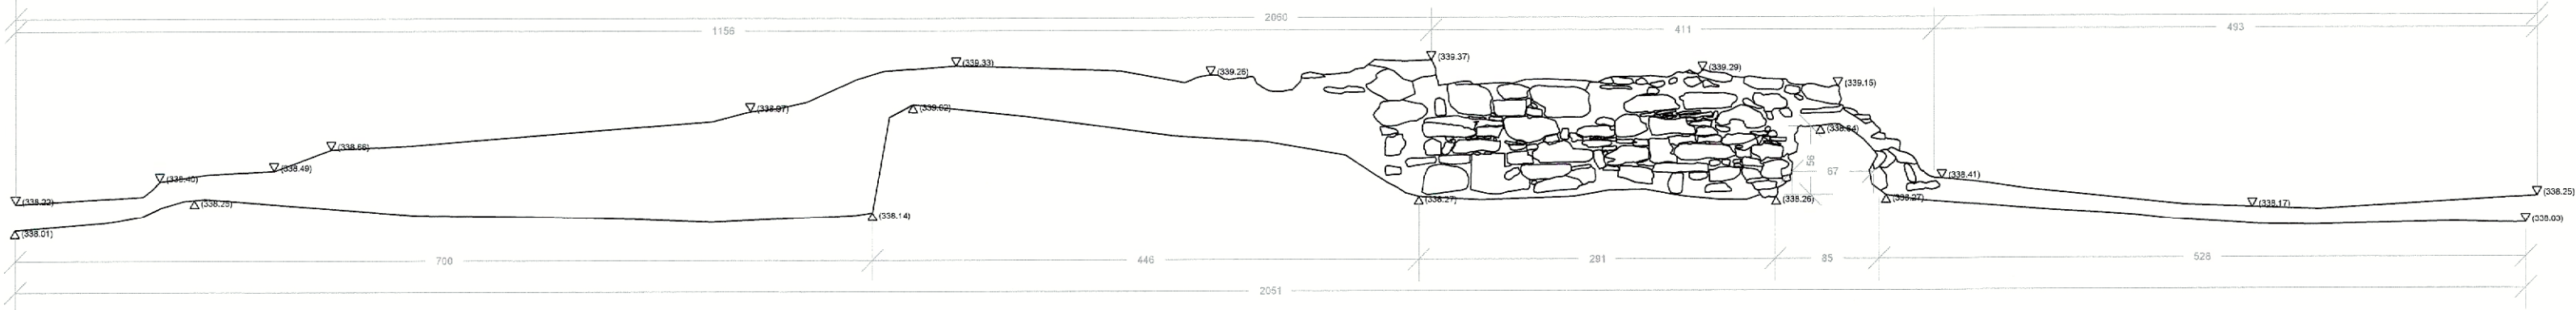


contractant general: s.c. "ARHITECTURA GRAFICA DESIGN" s.r.l. nr.inreg.reg.com.J33/1070/1994 c.f.R5910783				beneficiar: MUNICIPIUL SUCEAVA		contract nr. 44972/2022
subcontractant specialitate: INTERNATIONAL PARTNER BURO				titlul contract: SERVICII DE PROSPECTARE STINTIFICA si ARHEOLOGICA PENTRU PROIECTUL "REABILITARE CURTEA DOMNEASCA DIN MUNICIPIUL SUCEAVA"		proiect nr. 470/2022
sef proiect complex	arh. Constantin Gorcea	SEMNRATURA	scara: 1:50	titlul plansei: ELEVAȚIE A1-A1' ELEVAȚIE A2-A2'		faza: scanare laser
scanare laser 3D	ing. Liliana Radoi					format: A3 extins 297x590mm
desenat	ing. Liliana Radoi		data: 2023			plansa: 4a.02
verificat	dipl.- ing. Marian Radoi					
aprobat	dipl.- ing. Marian Radoi					

Elevație A3-A3'

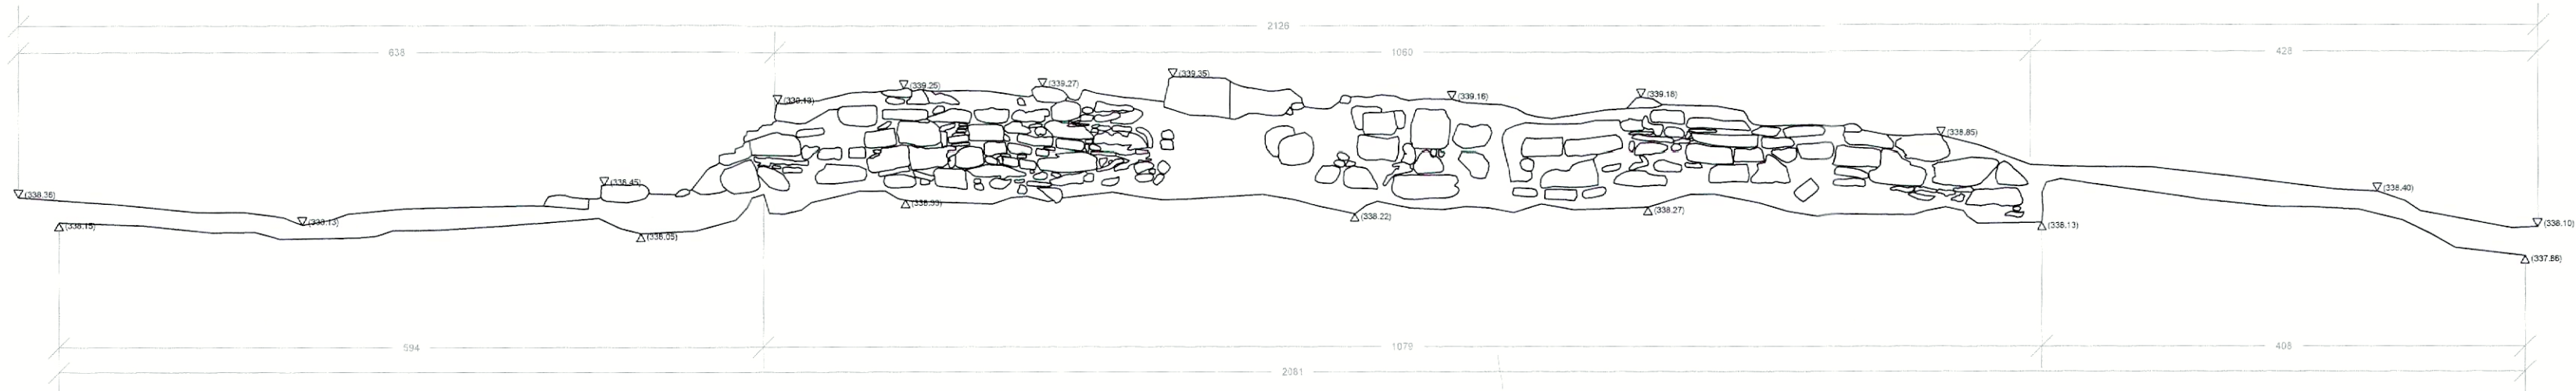


Elevație A4-A4'

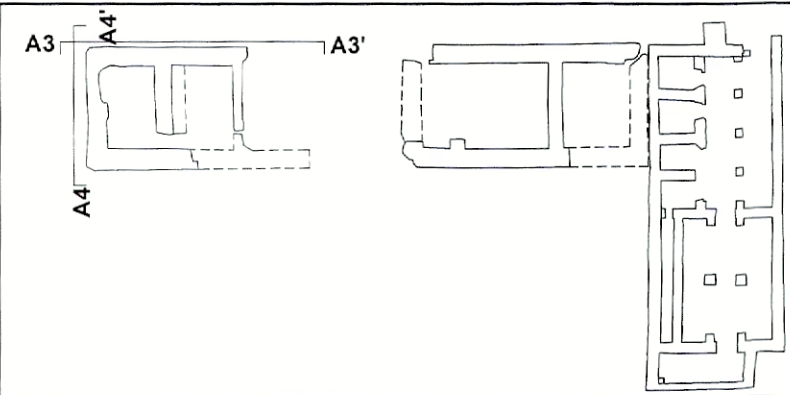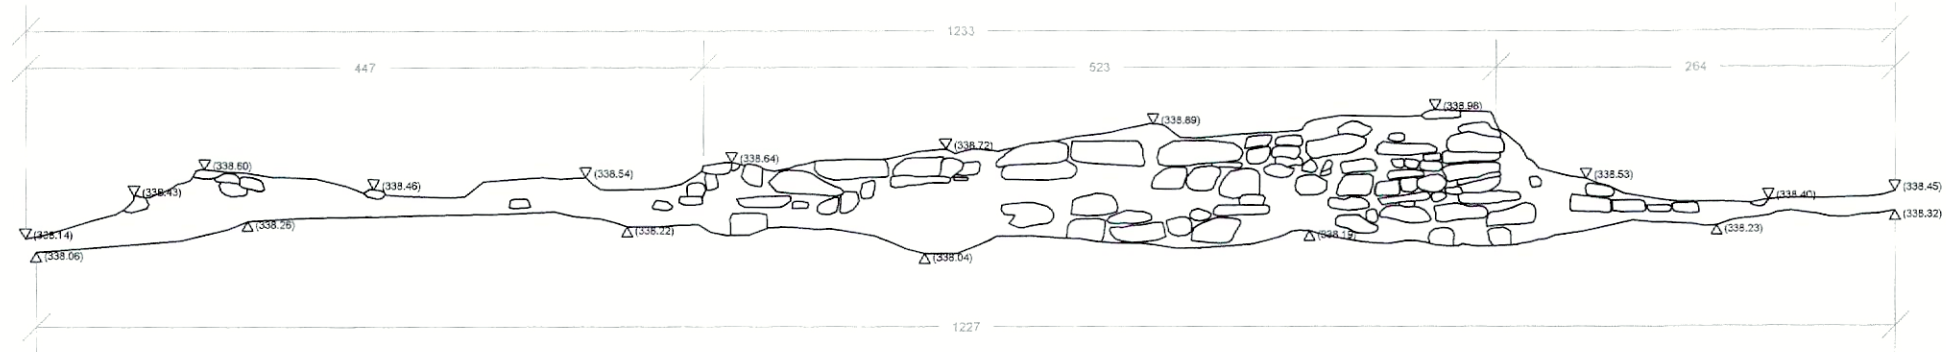




contractant general: s.c. "ARHITECTURA GRAFICA DESIGN" s.r.l. nr.inreg.reg.com.J33/1070/1994 c.f.R5910783 subcontractant specialitate: INTERNATIONAL PARTNER BURO				beneficiar: MUNICIPIUL SUCEAVA		contract nr. 44972/2022 proiect nr. 470/2022
scara: 1:50				titlul contract: SERVICII DE PROSPECTARE STINTIFICA si ARHEOLOGICA PENTRU PROIECTUL 'REABILITARE CURTEA DOMNEASCA DIN MUNICIPIUL SUCEAVA'		faza: scanare laser
data: 2023				titlul plansei: ELEVATIE A3-A3' ELEVATIE A4-A4'		format: A3 extins 297x590mm plansa: 4a.03
sef proiect complex	arh. Constantin Gorcea	SEMNAURA				
scanare laser 3D	ing. Liliana Radoi					
desenat	ing. Liliana Radoi					
verificat	dipl.- ing. Marian Radoi					
aprobat	dipl.- ing. Marian Radoi					

Elevație A5-A5'

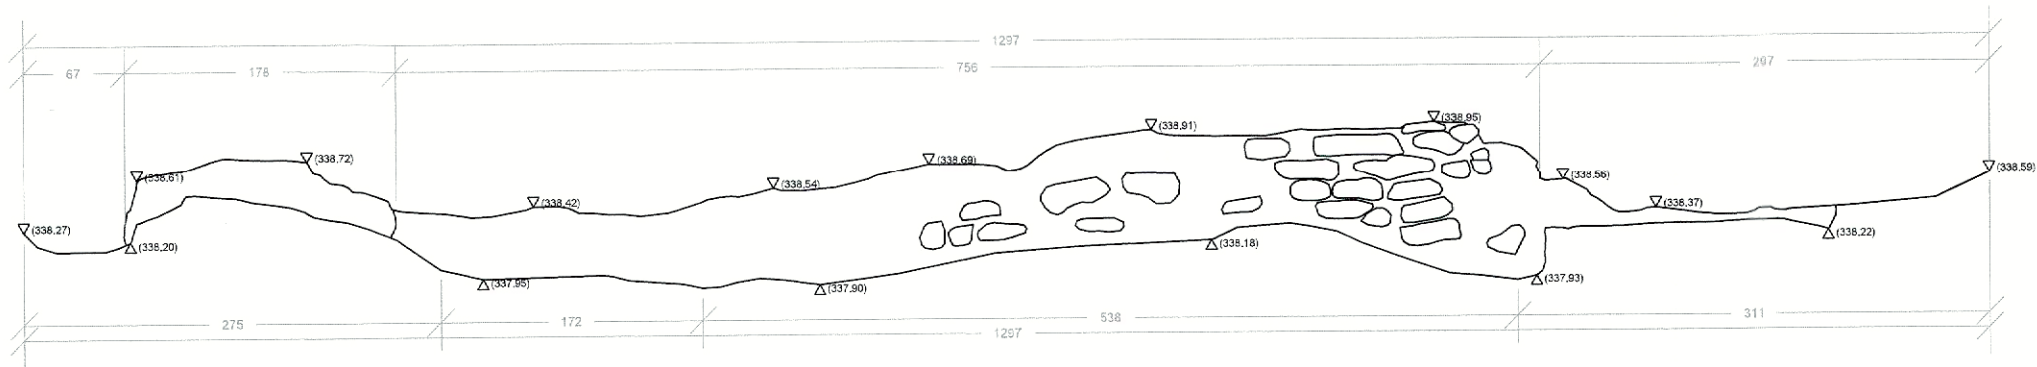


Elevație A6-A6'

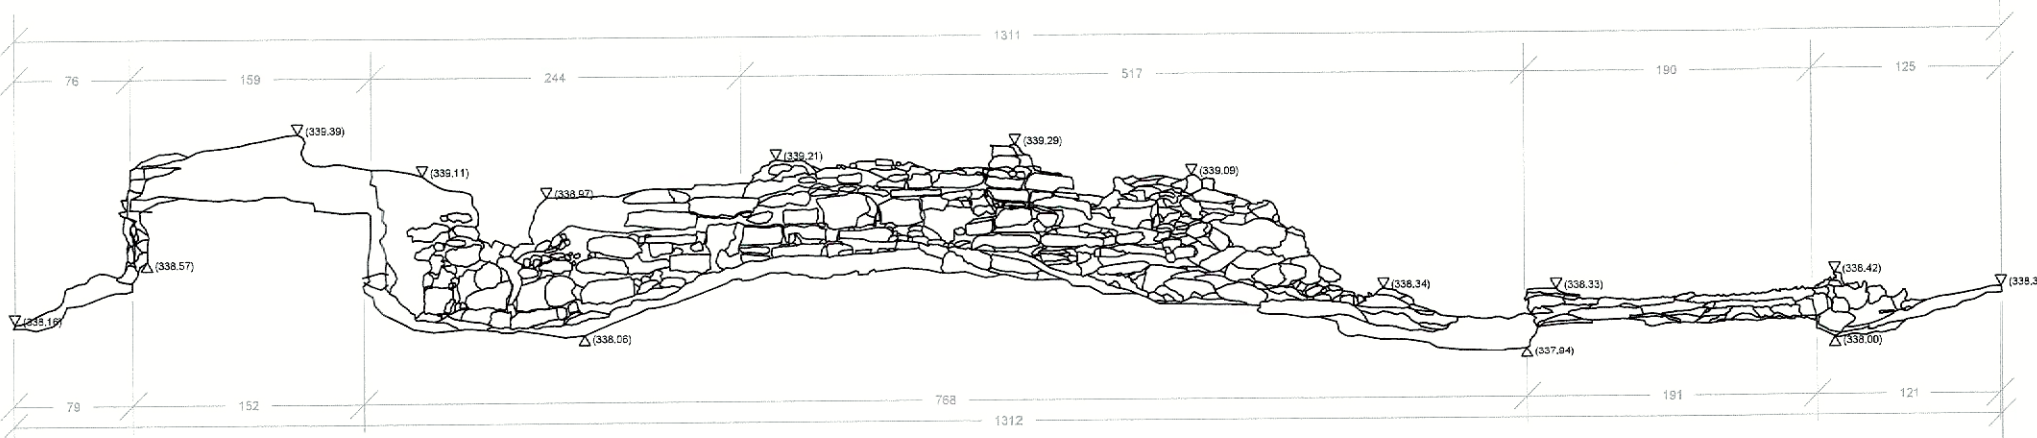


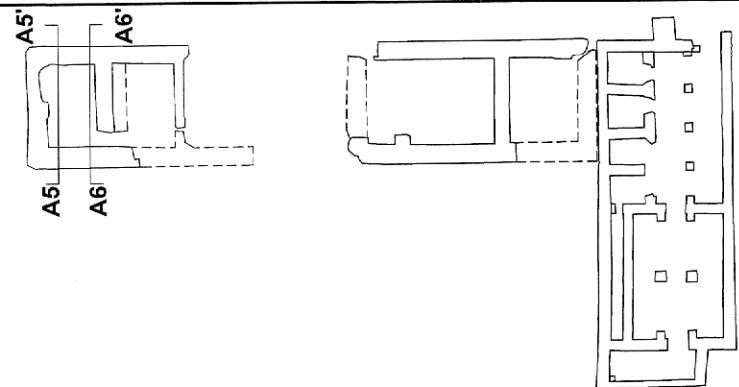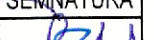	contractant general: s.c. "ARHITECTURA GRAFICA DESIGN" s.r.l. nr.inreg.reg.com.J33/1070/1994 c.f.R5910783			beneficiar: MUNICIPIUL SUCEAVA		contract nr. 44972/2022
	subcontractant specialitate: INTERNATIONAL PARTNER BURO			titlul contract: SERVICII DE PROSPECTARE STINTIFICA si ARHEOLOGICA PENTRU PROIECTUL "REABILITARE CURTEA DOMNEASCA DIN MUNICIPIUL SUCEAVA"		proiect nr. 470/2022
		NUME	SEMNATURA	scara: 1:50	titlul plansei: ELEVATIE A5-A5' ELEVATIE A6-A6'	faza: scanare laser
	sef proiect complex	arh. Constantin Gorcea				
	scanare laser 3D	ing. Liliana Radoi				
desenat	ing. Liliana Radoi					
verificat	dipl.- ing. Marian Radoi					
	aprobat	dipl.- ing. Marian Radoi		data: 2023		format: A3
						plansa: 4a.04




Elevație A7-A7'

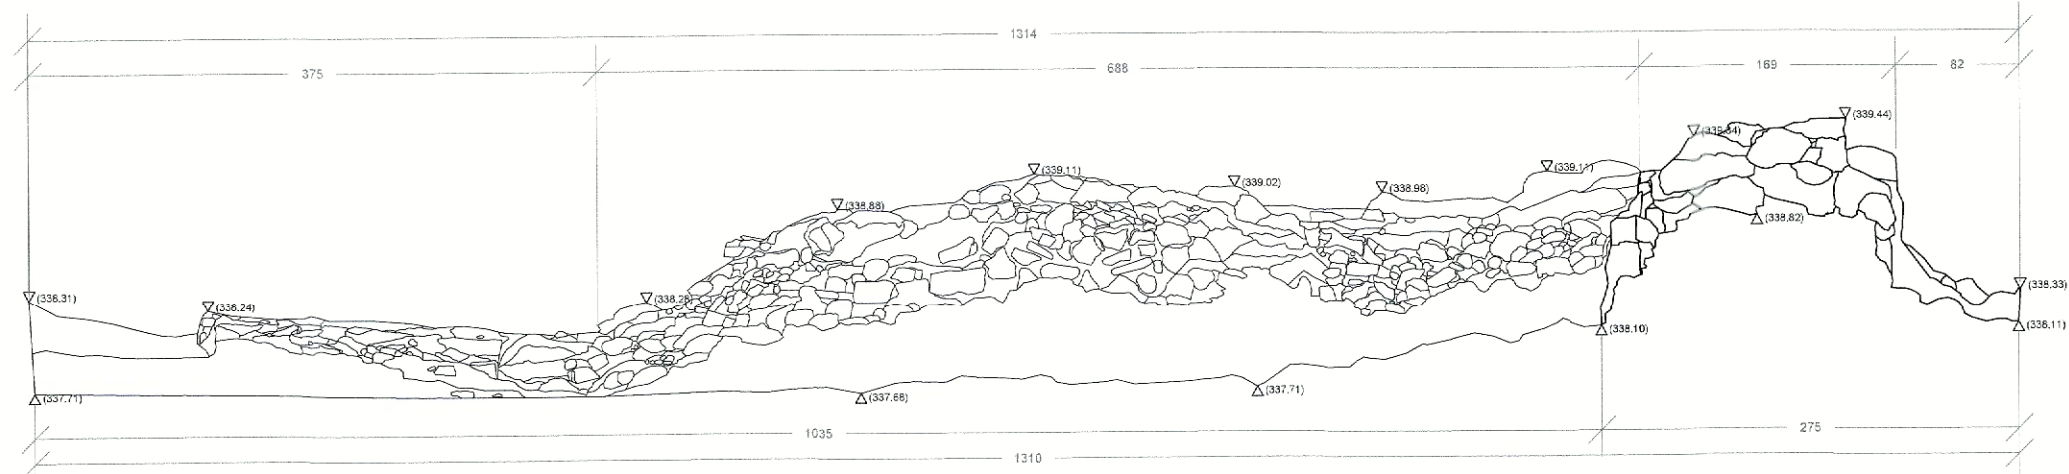

Elevație A8-A8'

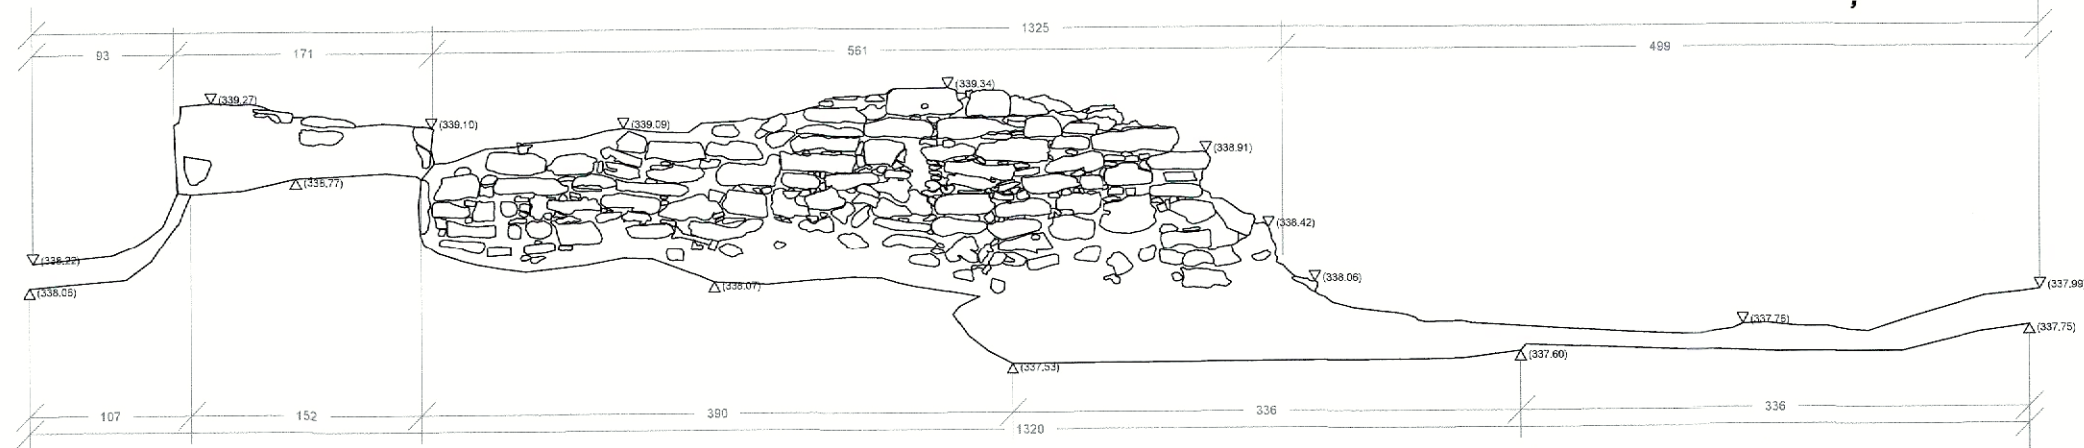

Elevație A9-A9'

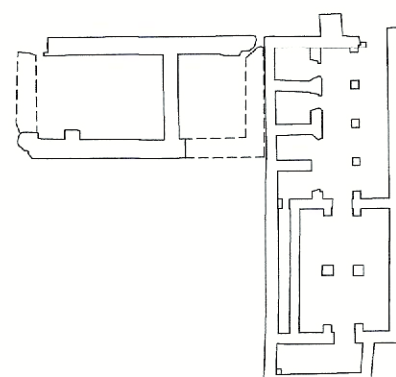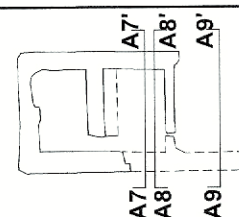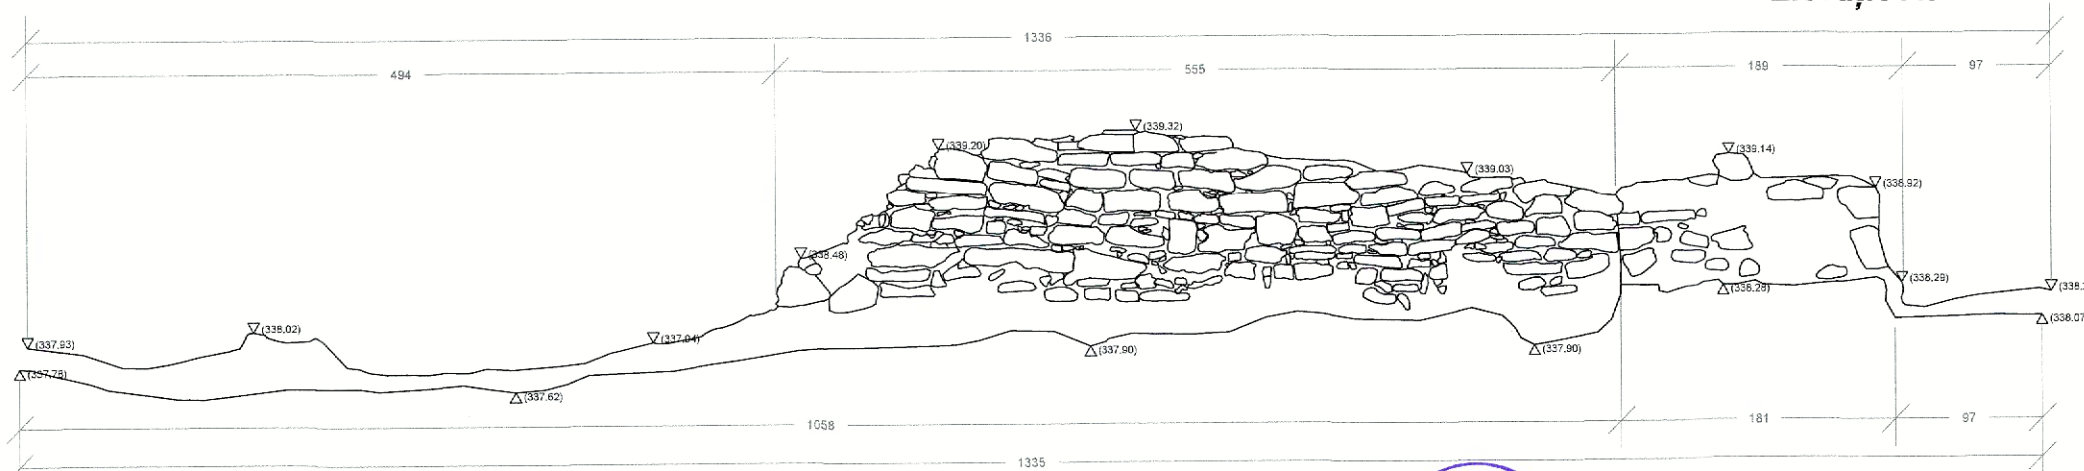

contractant general:
s.c. "ARHITECTURA GRAFICA DESIGN" s.r.l.
nr.inreg.reg.com.J33/1070/1994 c.f.R5910783
subcontractant specialitate:
INTERNATIONAL PARTNER BURO

	NUME	SEMNAȚURA	scara:
sef proiect complex	arh. Constantin Gorcea		1:50
scanare laser 3D	ing. Liliana Radoi		
desenat	ing. Liliana Radoi		
verificat	dipl.-ing. Marian Radoi		data: 2023
aprobat	dipl.-ing. Marian Radoi		

beneficiar:
MUNICIPIUL SUCEAVA

titlul contract: SERVICII DE PROSPECTARE STINTIFICA si
ARHEOLOGICA PENTRU PROIECTUL
"REABILITARE CURTEA DOMNEASCA DIN MUNICIPIUL SUCEAVA"

titlul plansei:

ELEVAȚIE A7-A7'
ELEVAȚIE A8-A8'
ELEVAȚIE A9-A9'


contract nr.
44972/2022
proiect nr.
470/2022

faza:
scanare
laser


format:
A3

plansa:
4a.05

Elevație B1-B1'

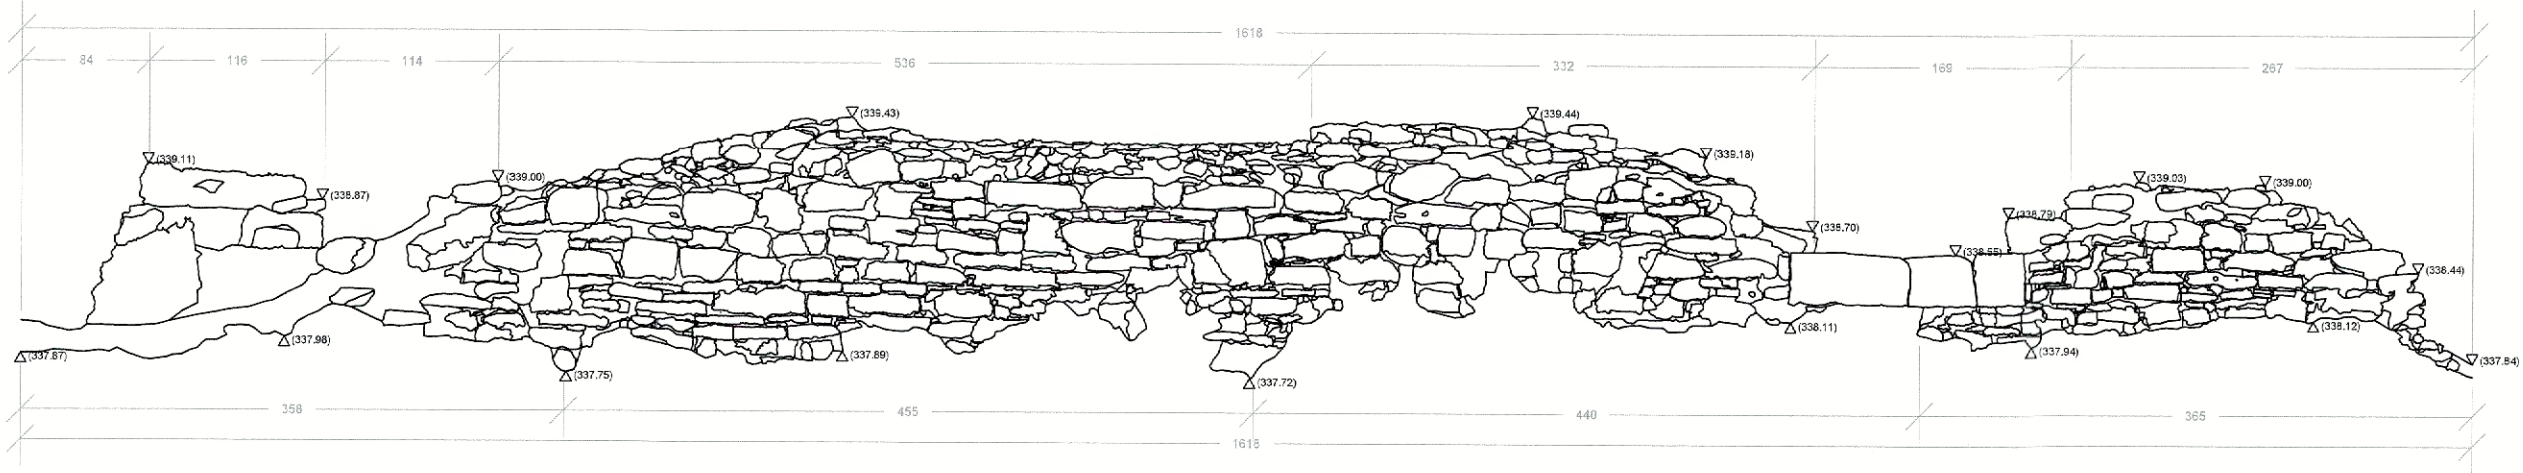


Elevație B2-B2'

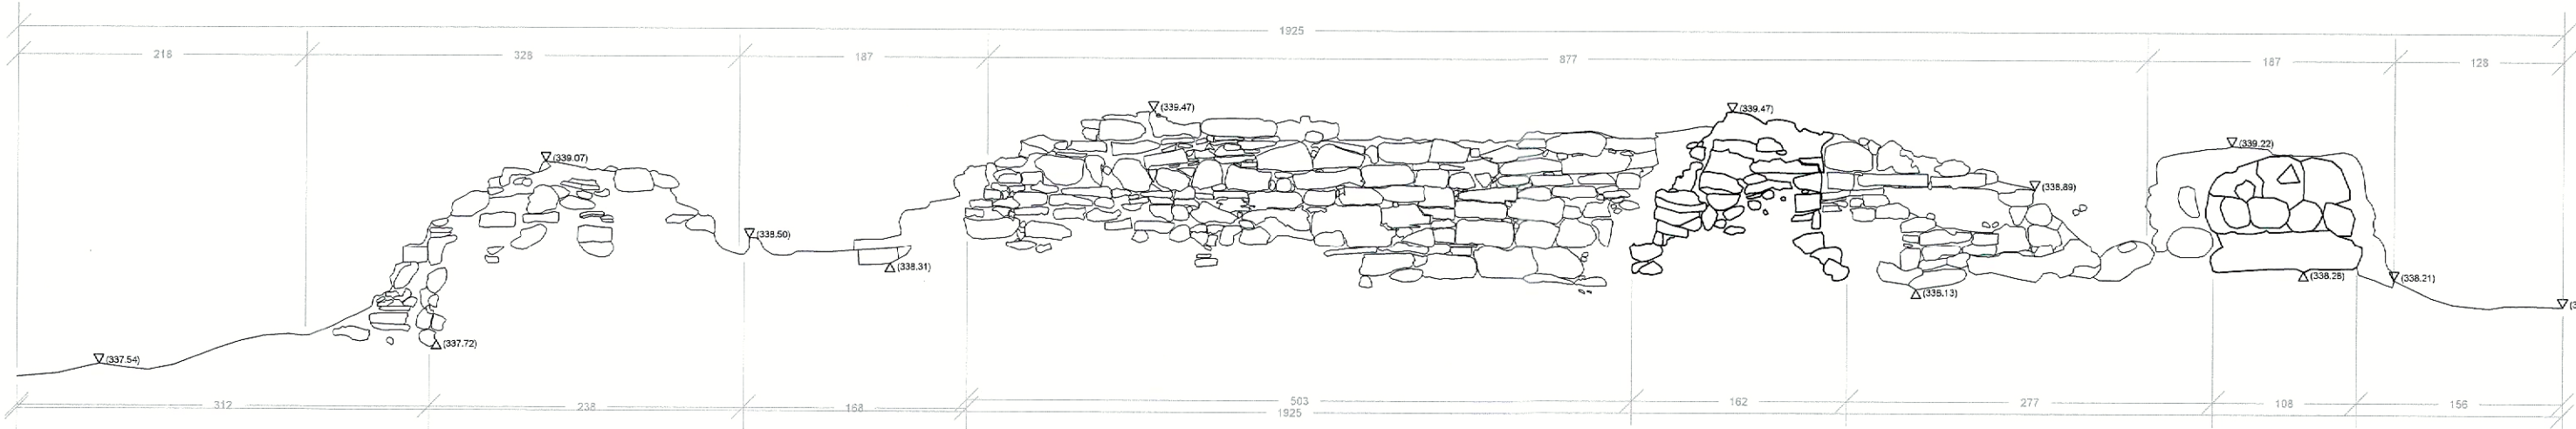


				contractant general: s.c. "ARHITECTURA GRAFICA DESIGN" s.r.l. nr.inreg.reg.com.J33/1070/1994 c.f.R5910783 subcontractant specialitate: INTERNATIONAL PARTNER BURO		beneficiar: MUNICIPIUL SUCEAVA		contract nr. 44972/2022 proiect nr. 470/2022
sef proiect complex	arh. Constantin Gorcea	SEMNAURA	scara: 1:50	data: 2023		titlul contract: SERVICII DE PROSPECTARE STINTIFICA si ARHEOLOGICA PENTRU PROIECTUL "REABILITARE CURTEA DOMNEASCA DIN MUNICIPIUL SUCEAVA"		faza: scanare laser
scanare laser 3D	ing. Liliana Radoi					titlul plansei: ELEVATIE B1-B1' ELEVATIE B2-B2'		format: A3 extins 297x590mm
desenat	ing. Liliana Radoi							plansa: 4a.06
verificat	dipl.- ing. Marian Radoi							
aprobat	dipl.- ing. Marian Radoi							

Elevație B3-B3'

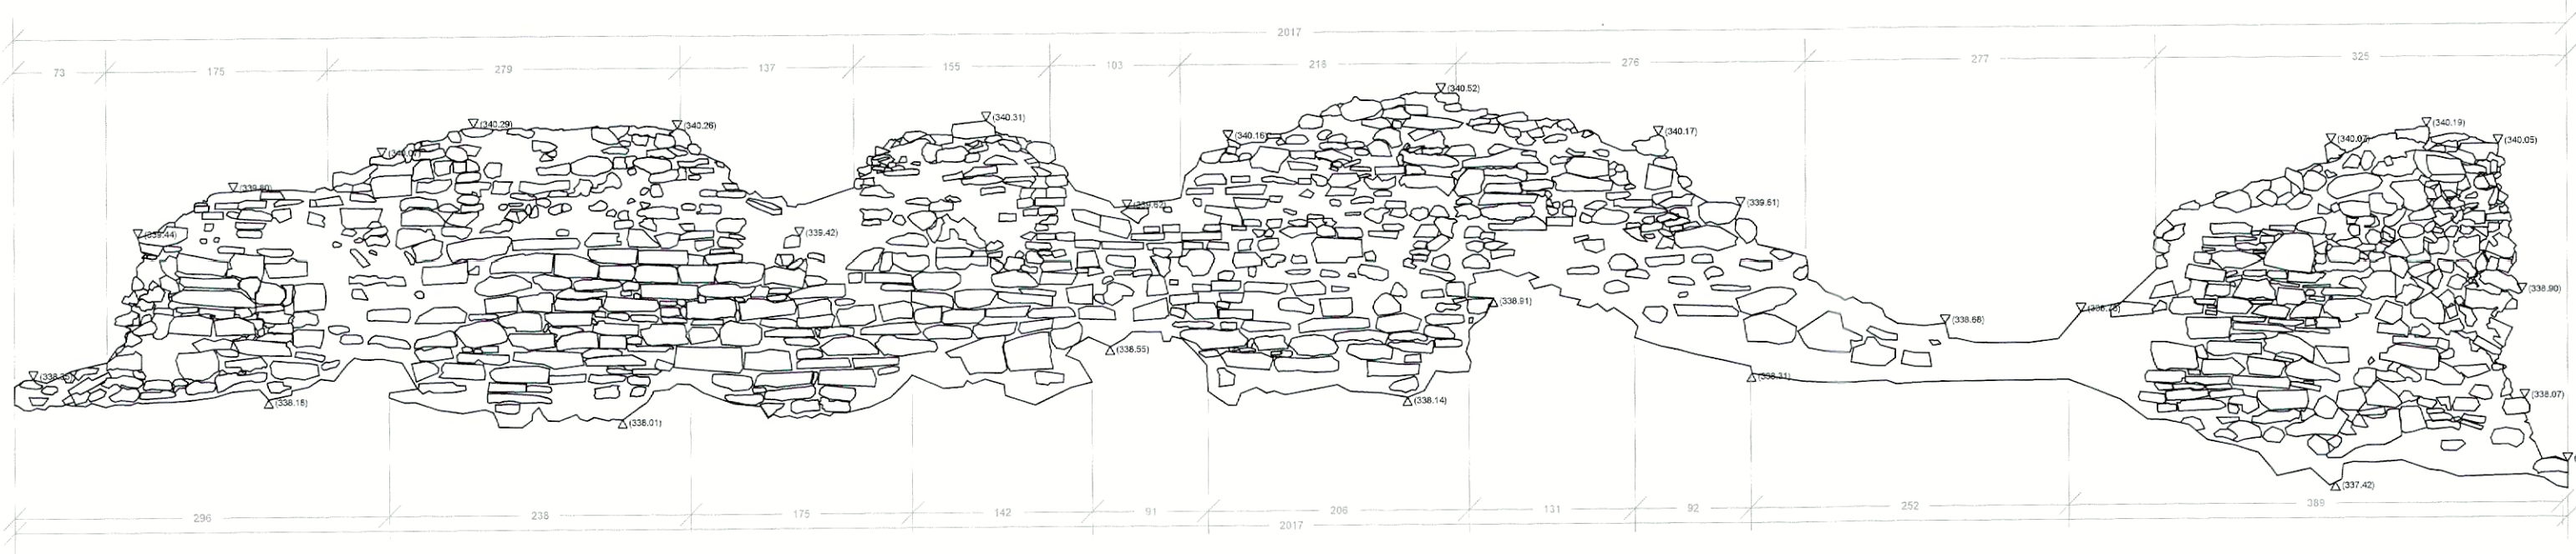

Elevație B4-B4'

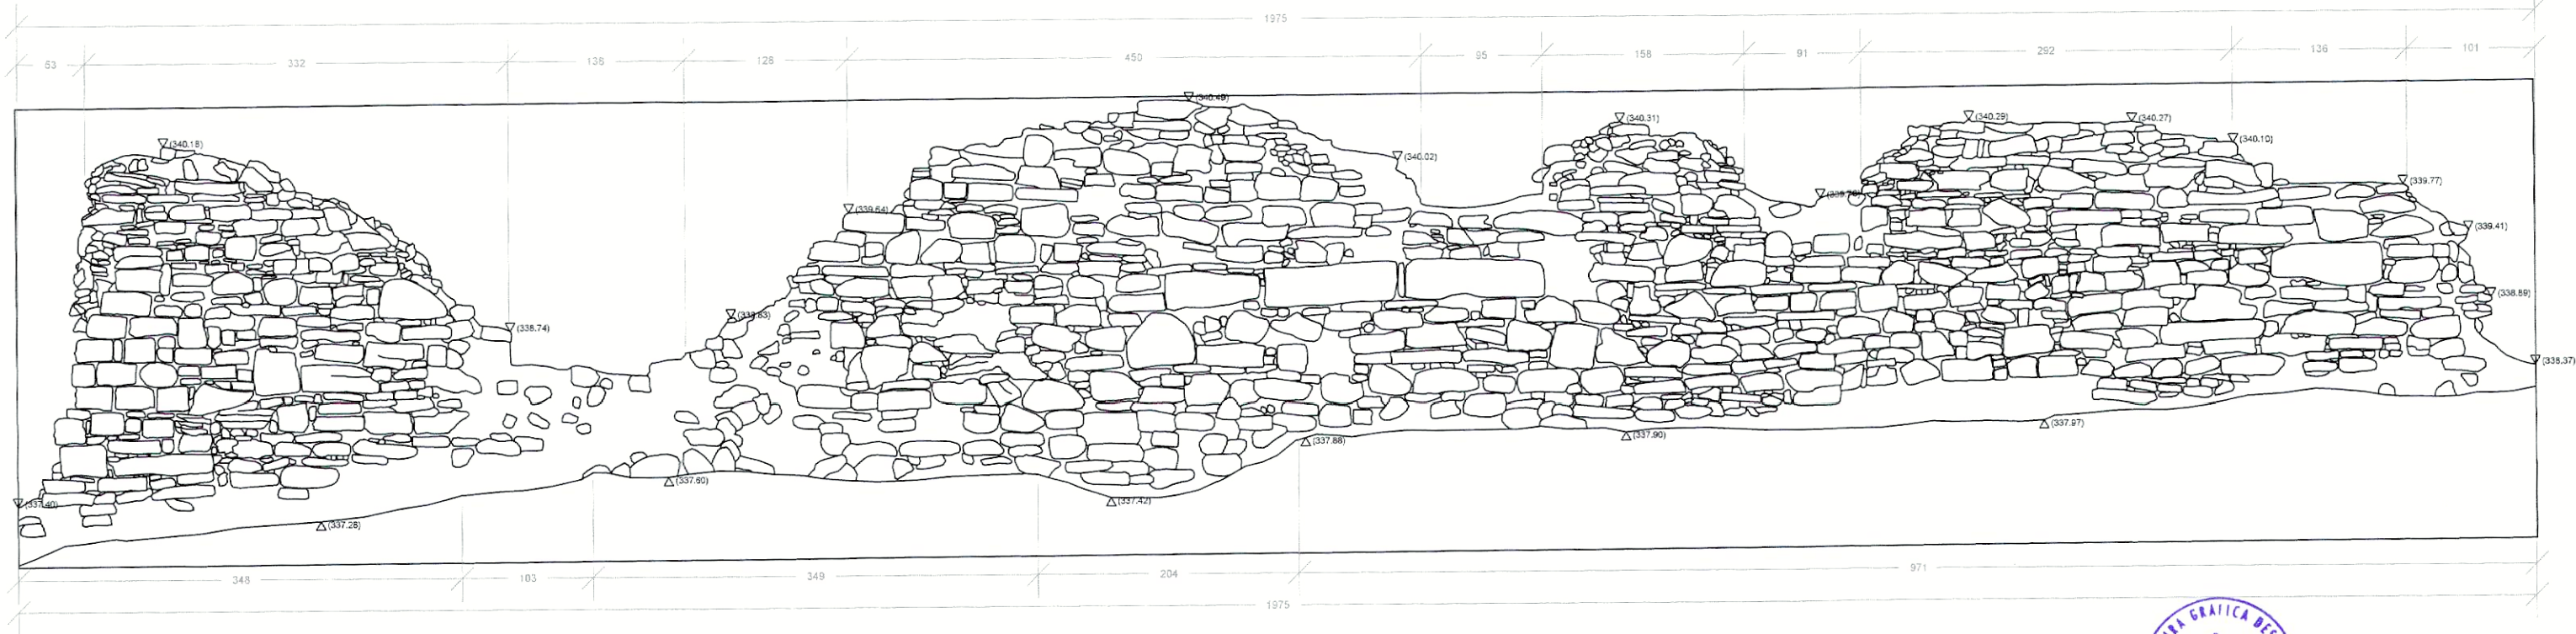


		contractant general: s.c. "ARHITECTURA GRAFICA DESIGN" s.r.l. nr.inreg.reg.com.J33/1070/1994 c.f.R5910783 subcontractant specialitate: INTERNATIONAL PARTNER BUREAU		beneficiar: MUNICIPIUL SUCEAVA		contract nr. 44972/2022 proiect nr. 470/2022
sef proiect complex arh. Constantin Gorcea		scara: 1:50		titlul contract: SERVICII DE PROSPECTARE STINTIFICA si ARHEOLOGICA PENTRU PROIECTUL 'REABILITARE CURTEA DOMNEASCA DIN MUNICIPIUL SUCEAVA'		faza: scanare laser
scanare laser 3D ing. Liliana Radoi		data: 2023		titlul plansei: ELEVATIE B3-B3' ELEVATIE B4-B4'		format: A3 extins 297x590mm plansa: 4a.07
desenat ing. Liliana Radoi						
verificat dipl.- ing. Marian Radoi						
aprobat dipl.- ing. Marian Radoi						

Topographic map of the archaeological site showing the layout of the main building and the adjacent area. The map includes elevation points and dimensions.

Key features and dimensions:

- Overall width: 1168
- Overall height: 1171
- Left side dimensions: 24, 127, 45, 701, 247, 25
- Left side elevation points: (339.78), (339.82), (339.40), (338.43), (338.35), (338.47), (338.41), (337.92), (337.66), (337.92), (337.73)
- Right side elevation points: (339.16), (339.28), (339.09), (339.93), (337.95)
- Dimensions: 144, 80


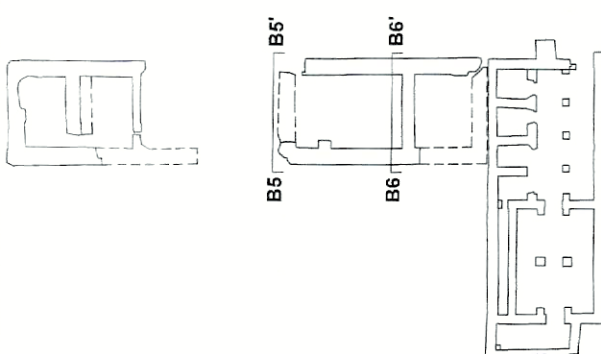


	NUME	SEMNATURA
sef proiect complex	arh. Constantin Gorcea	
scanare laser 3D	ing. Liliana Radoi	
desenat	ing. Liliana Radoi	
verificat	dipl.- ing. Marian Radoi	
aprobat	dipl.- ing. Marian Radoi	


titlul plansei:
ELEVATIE B5-B5'
ELEVATIE B6-B6'

4a.08



[illegible]

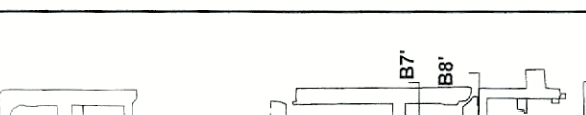 	contractant general: s.c. "ARHITECTURA GRAFICA DESIGN" s.r.l. nr.inreg.reg.com.J33/1070/1994 c.f.R5910783		beneficiar: MUNICIPIUL SUCEAVA		contract nr. 44972/2022
	subcontractant specialitate: INTERNATIONAL PARTNER BURO		titlul contract: SERVICII DE PROSPECTARE STINTIFICA si ARHEOLOGICA PENTRU PROIECTUL "REABILITARE CURTEA DOMNEASCA DIN MUNICIPIUL SUCEAVA"		proiect nr. 470/2022
		NUME	SEMNATURA	scara: 1:50	faza: scanare laser
	sef proiect complex	arh. Constantin Gorcea			
	scanare laser 3D	ing. Liliana Radoi			
	desenat	ing. Liliana Radoi			format: A3
	verificat	dipl.- ing. Marian Radoi			plansa: 4a.09
	aprobat	dipl.- ing. Marian Radoi		data: 2023	

Elevație C4-C4'

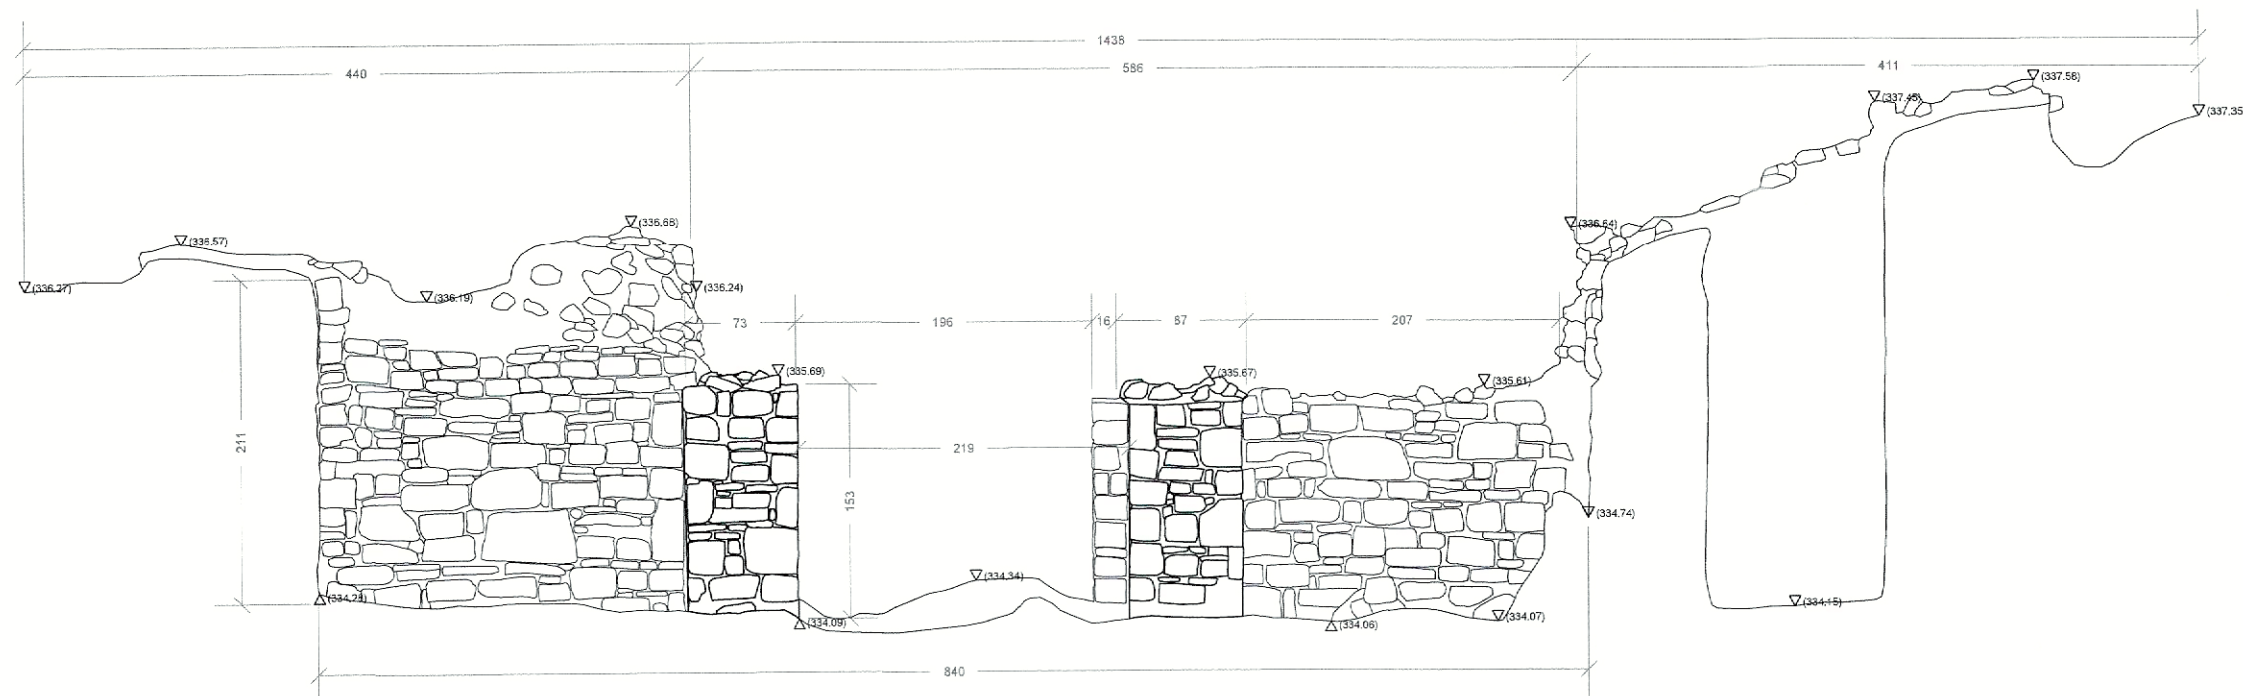

Elevație C5-C5'

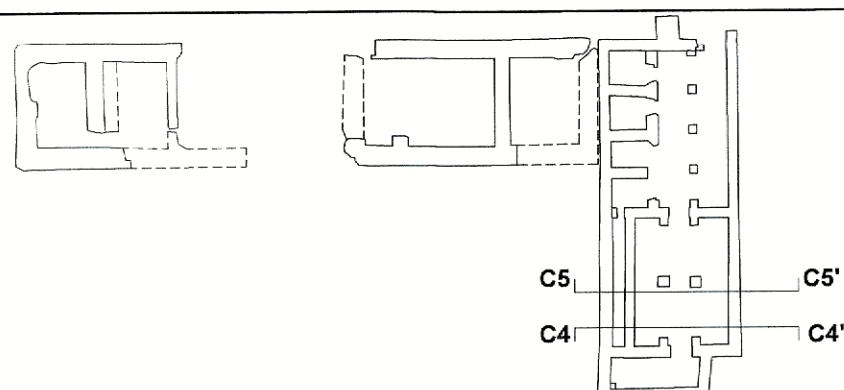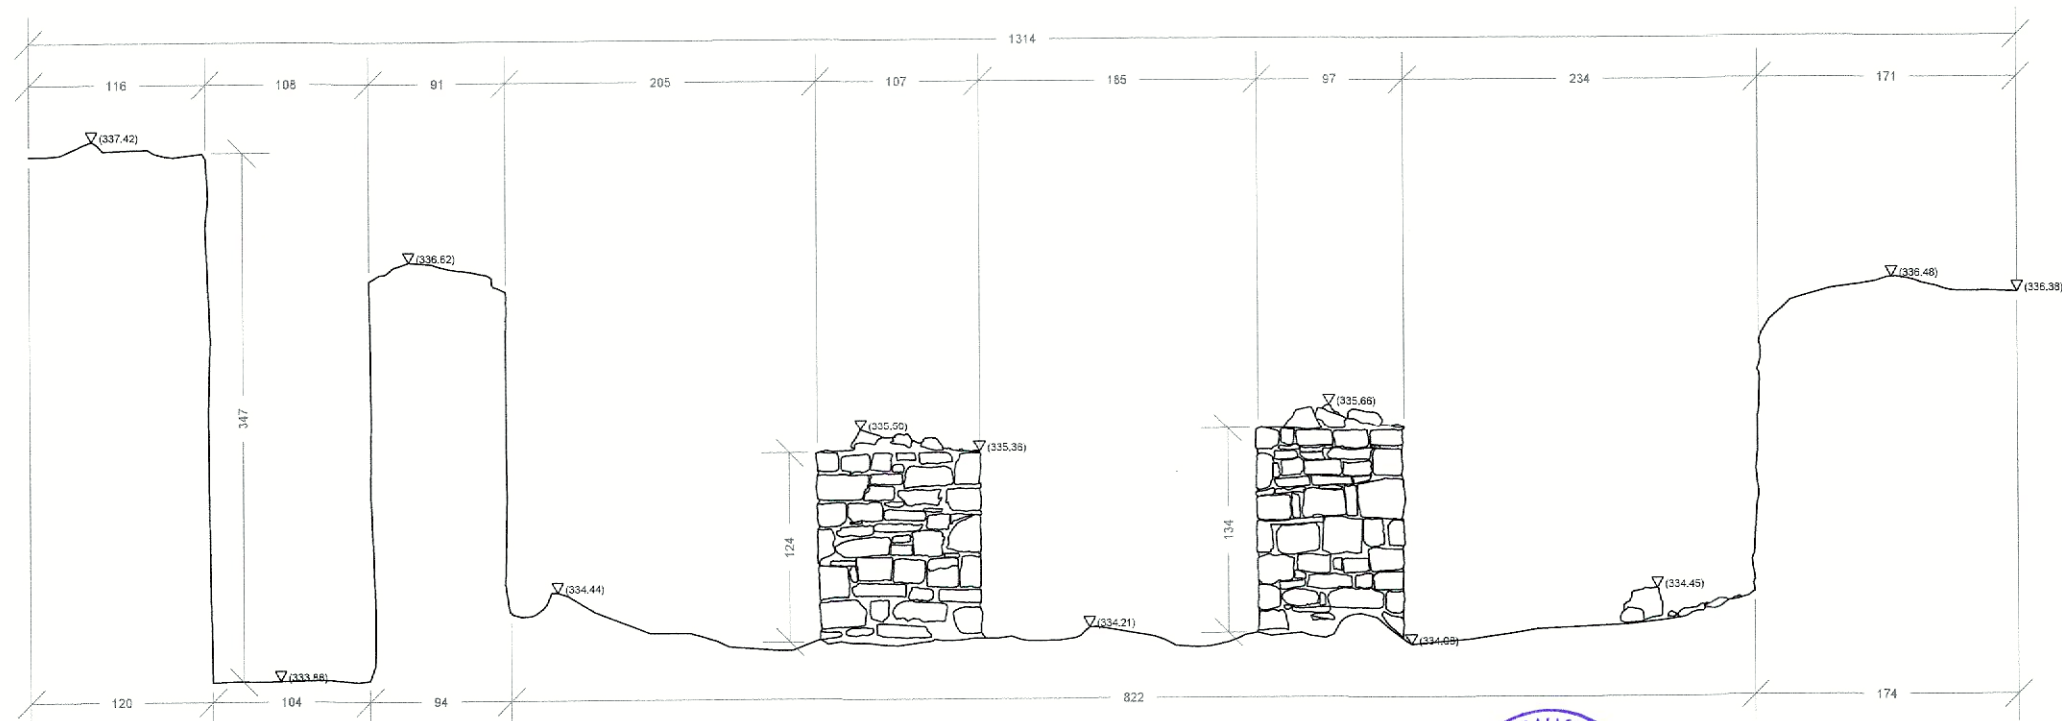

contractant general:
s.c. "ARHITECTURA GRAFICA DESIGN" s.r.l.
nr.inreg.reg.com.J33/1070/1994 c.f.R5910783
subcontractant specialitate:
INTERNATIONAL PARTNER BURO

	NUME	SEMNATURA	scara:
sef proiect complex	arh. Constantin Gorcea		1:50
scanare laser 3D	ing. Liliana Radoi		
desenat	ing. Liliana Radoi		
verificat	dipl.- ing. Marian Radoi		data: 2023
aprobat	dipl.- ing. Marian Radoi		

beneficiar:
MUNICIPIUL SUCEAVA

titlul contract: SERVICII DE PROSPECTARE STINTIFICA si
ARHEOLOGICA PENTRU PROIECTUL
"REABILITARE CURTEA DOMNEASCA DIN MUNICIPIUL SUCEAVA"

titlul plansei:
ELEVATIE C4-C4'
ELEVATIE C5-C5'


contract nr.
44972/2022
proiect nr.
470/2022

faza:
scanare
laser


format:
A3

plansa:
4a.11



Elevație C1-C1'

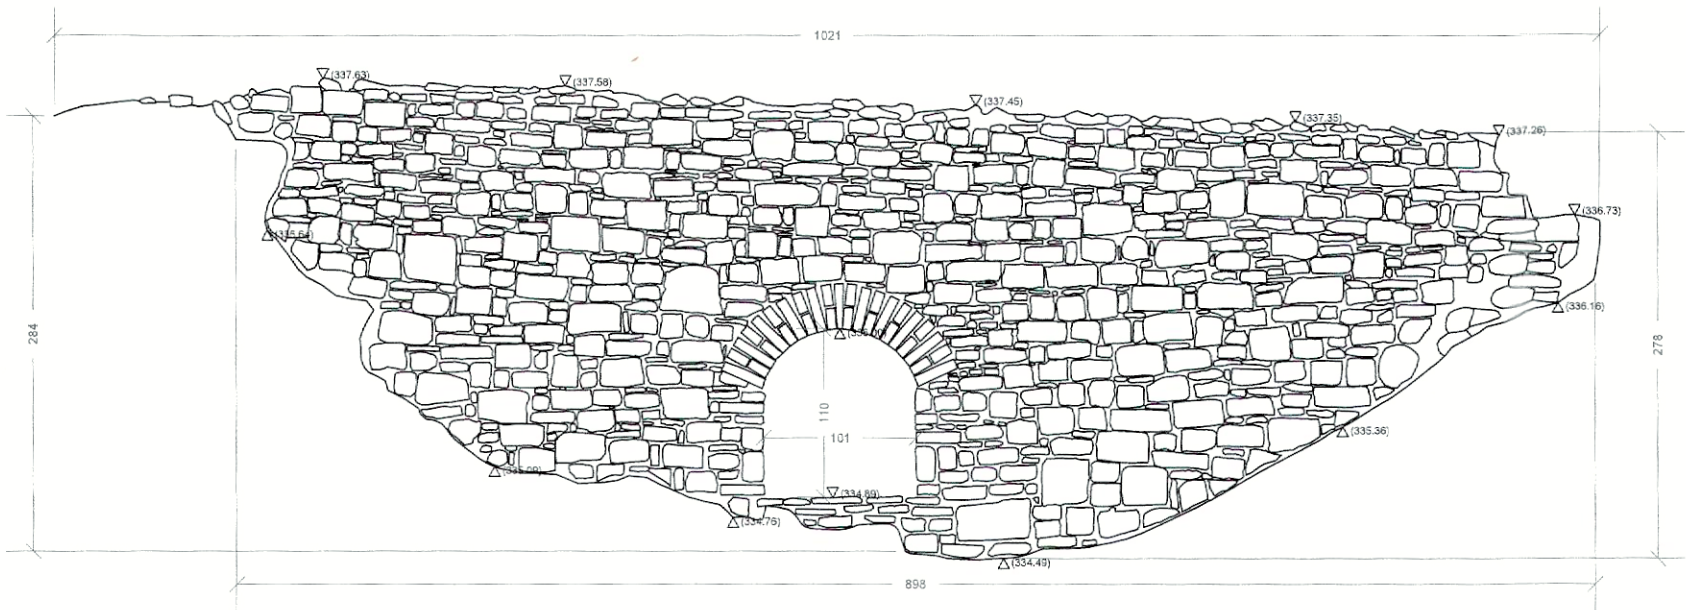

Elevație C2-C2'



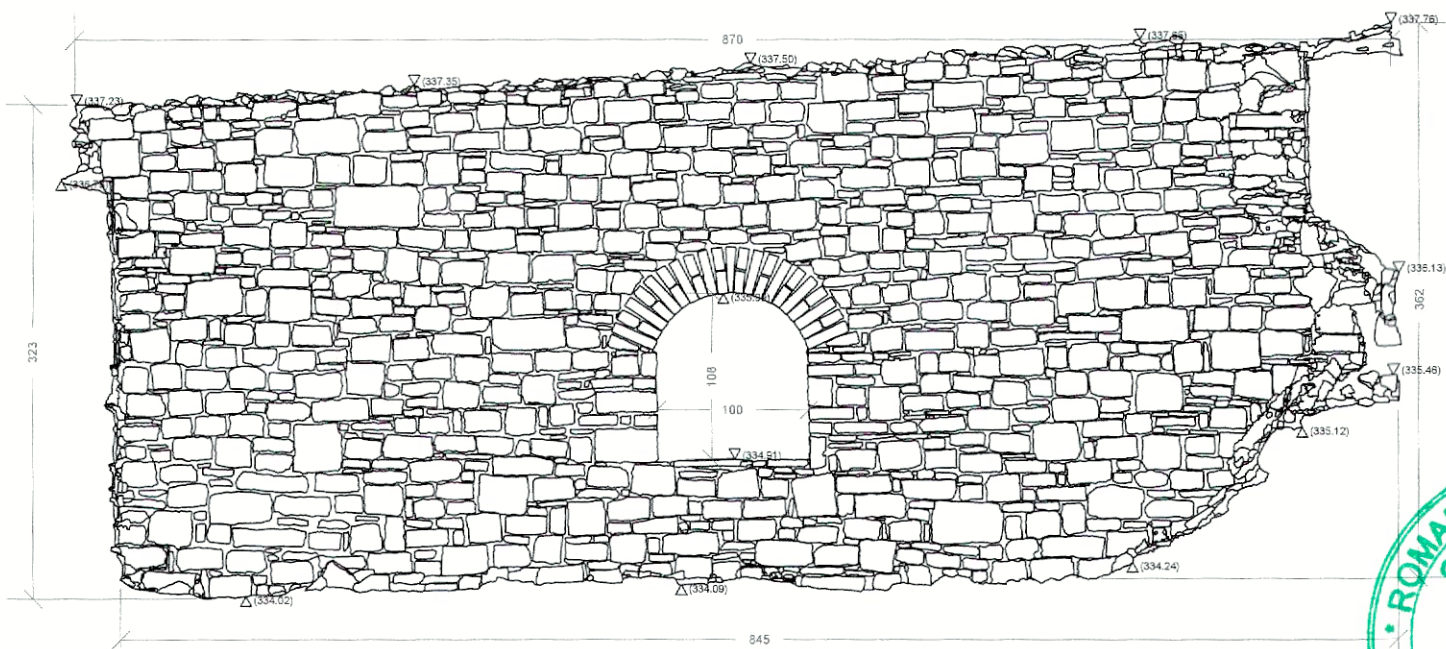


Elevație C3-C3'

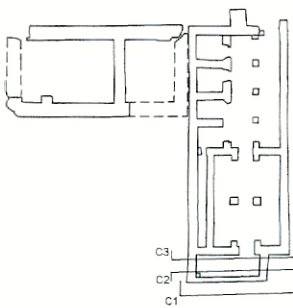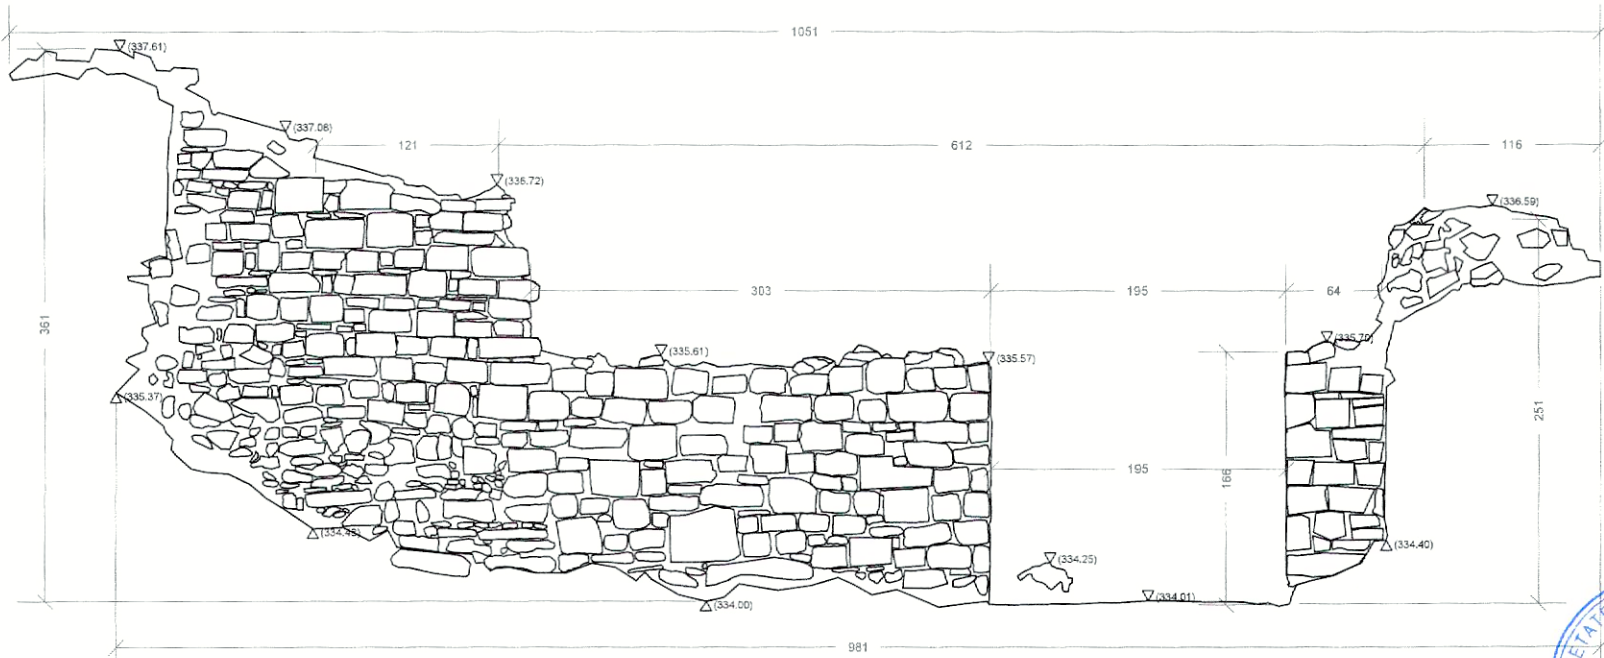

contractant general: s.c. "ARHITECTURA GRAFICA DESIGN" s.r.l. nr.inreg.reg.com.J33/1070/1994 c.f.R5910783 subcontractant specialitate: INTERNATIONAL PARTNER BURO			
	NUME	SEMNTURA	scara: 1:50
sef proiect complex	arh. Constantin Gorcea		data: 2023
scanare laser 3D	ing. Liliana Radoi		
desenat	ing. Liliana Radoi		
verificat	dipl.- ing. Marian Radoi		
aprobat	dipl.- ing. Marian Radoi		

beneficiar: MUNICIPIUL SUCEAVA	contract nr. 44972/2022 proiect nr. 470/2022
titlul contract: SERVICII DE PROSPECTARE STINTIFICA si ARHEOLOGICA PENTRU PROIECTUL REABILITARE CURTEA DOMNEASCA DIN MUNICIPIUL SUCEAVA	faza: scanare laser
titlul plansei: ELEVATIE C1-C1' ELEVATIE C2-C2' ELEVATIE C3-C3'	format: A3 plansa: 4a.10

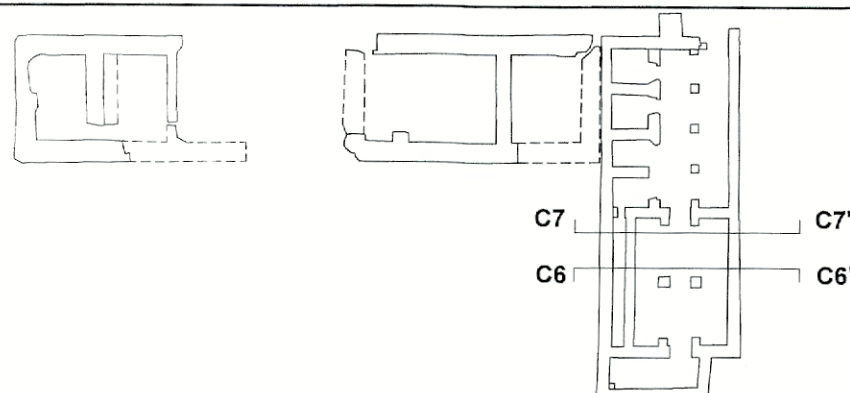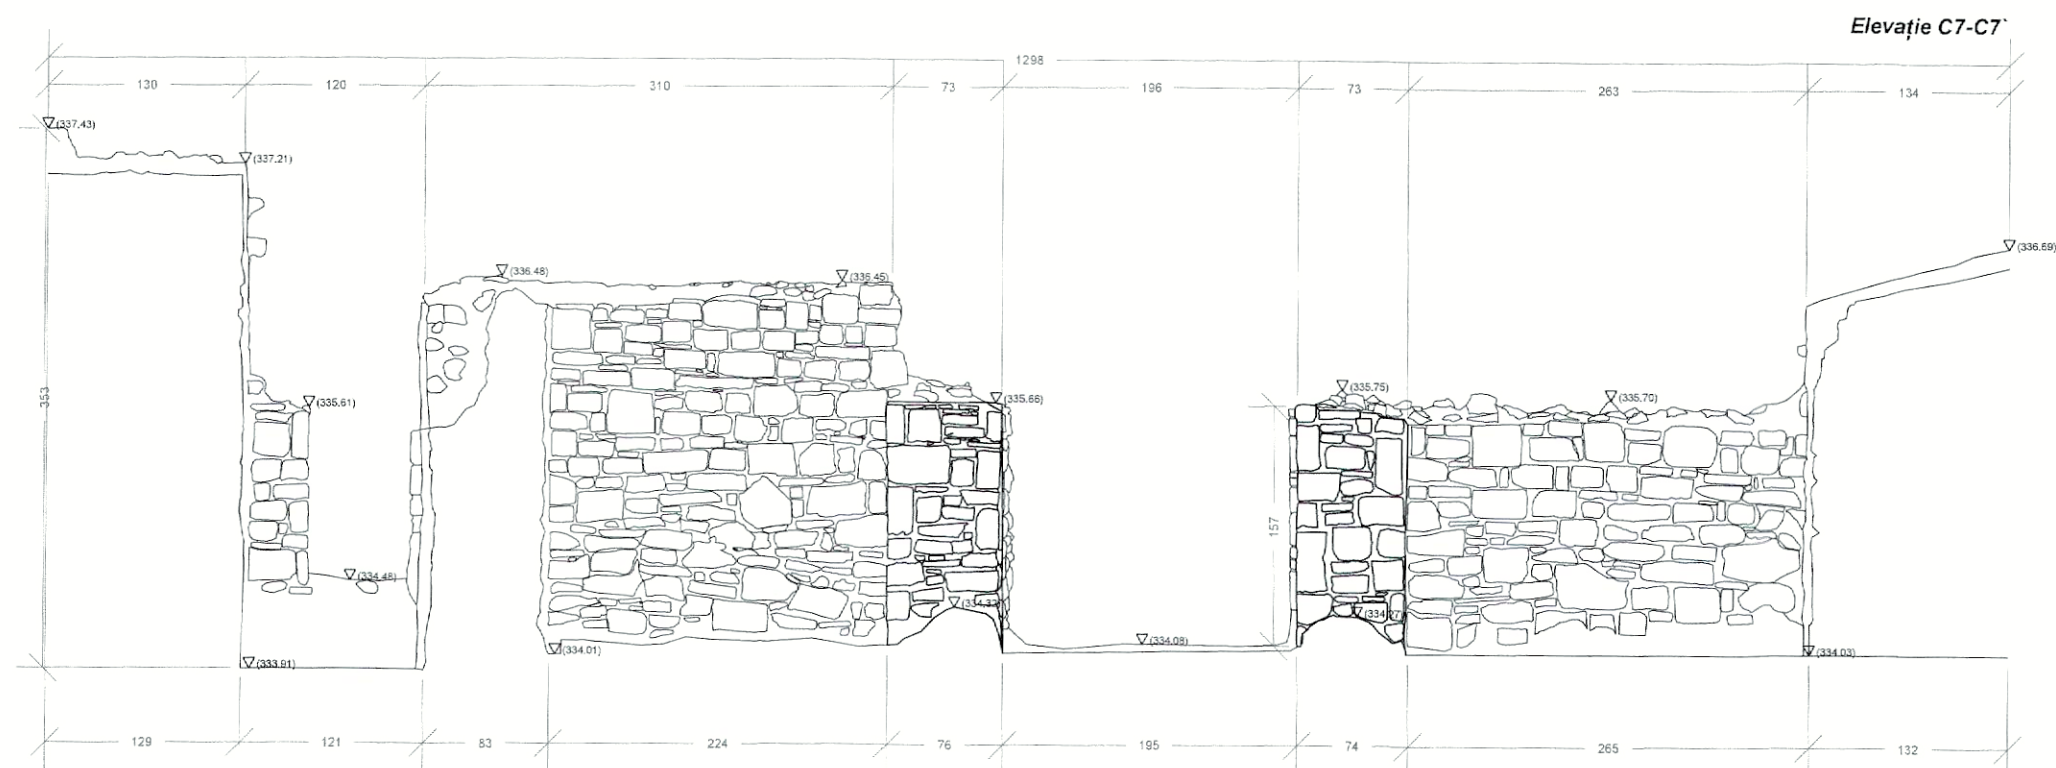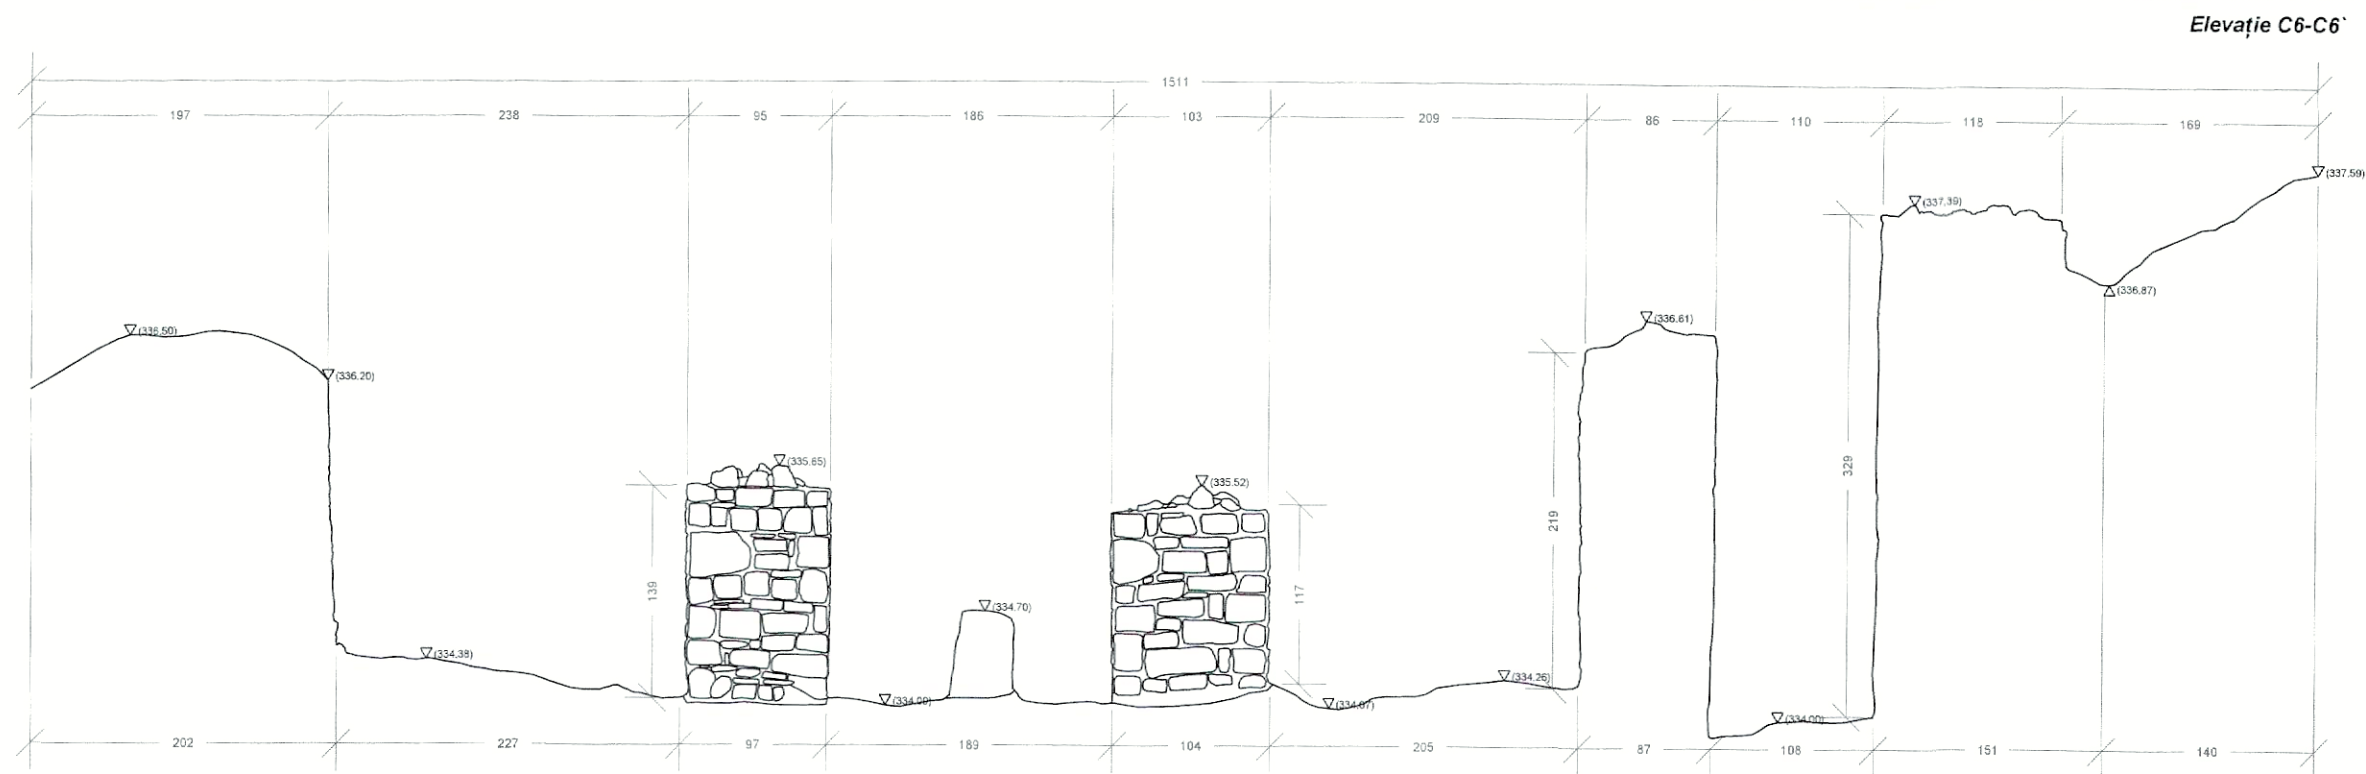

contractant general:
s.c. "ARHITECTURA GRAFICA DESIGN" s.r.l.
nr.inreg.reg.com.J33/1070/1994 c.f.R5910783
subcontractant specialitate:
INTERNATIONAL PARTNER BURO


	NUME	SEMNATURA	scara:
sef proiect complex	arh. Constantin Gorcea		1:50
scanare laser 3D	ing. Liliana Radoi		
desenat	ing. Liliana Radoi		
verificat	dipl.- ing. Marian Radoi		
aprobat	dipl.- ing. Marian Radoi		
			data: 2023

beneficiar:
MUNICIPIUL SUCEAVA



titlul contract: SERVICII DE PROSPECTARE STINTIFICA si
ARHEOLOGICA PENTRU PROIECTUL
"REABILITARE CURTEA DOMNEASCA DIN MUNICIPIUL SUCEAVA"
titlul plansei:
Elevație C6-C6'
Elevație C7-C7'

contract nr.
44972/2022
proiect nr.
470/2022
faza:
scanare
laser
format:
A3
plansa:
4a.12

Elevație C8-C8'

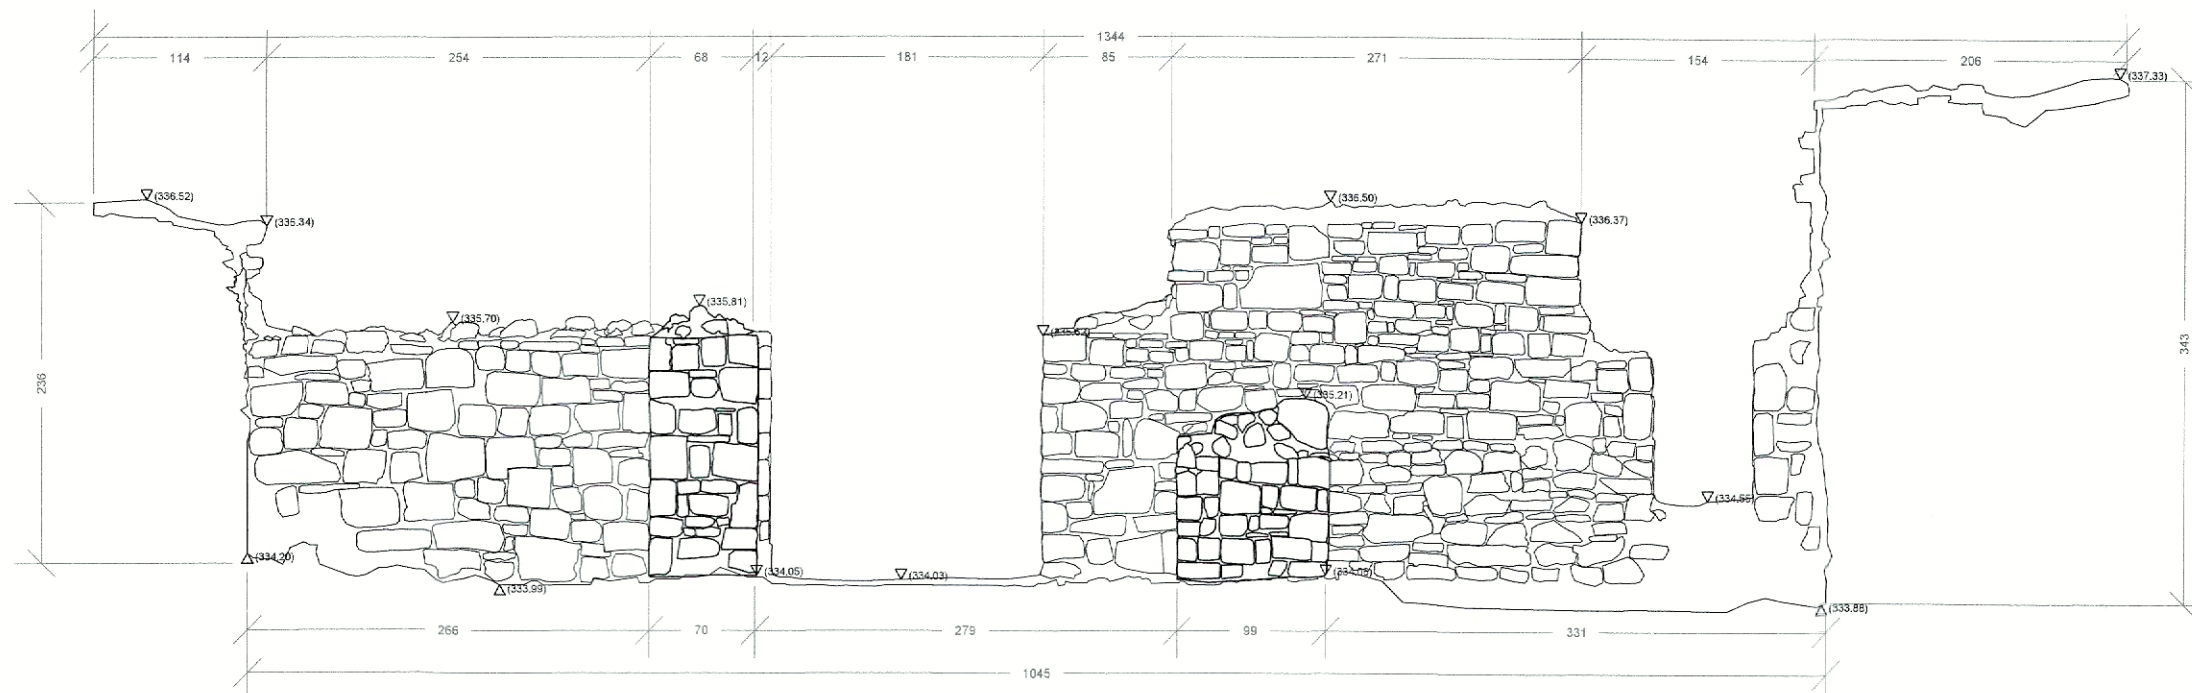

Elevație C9-C9'

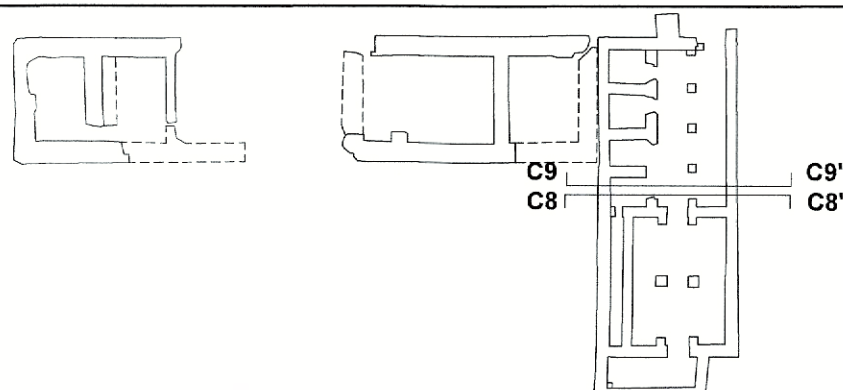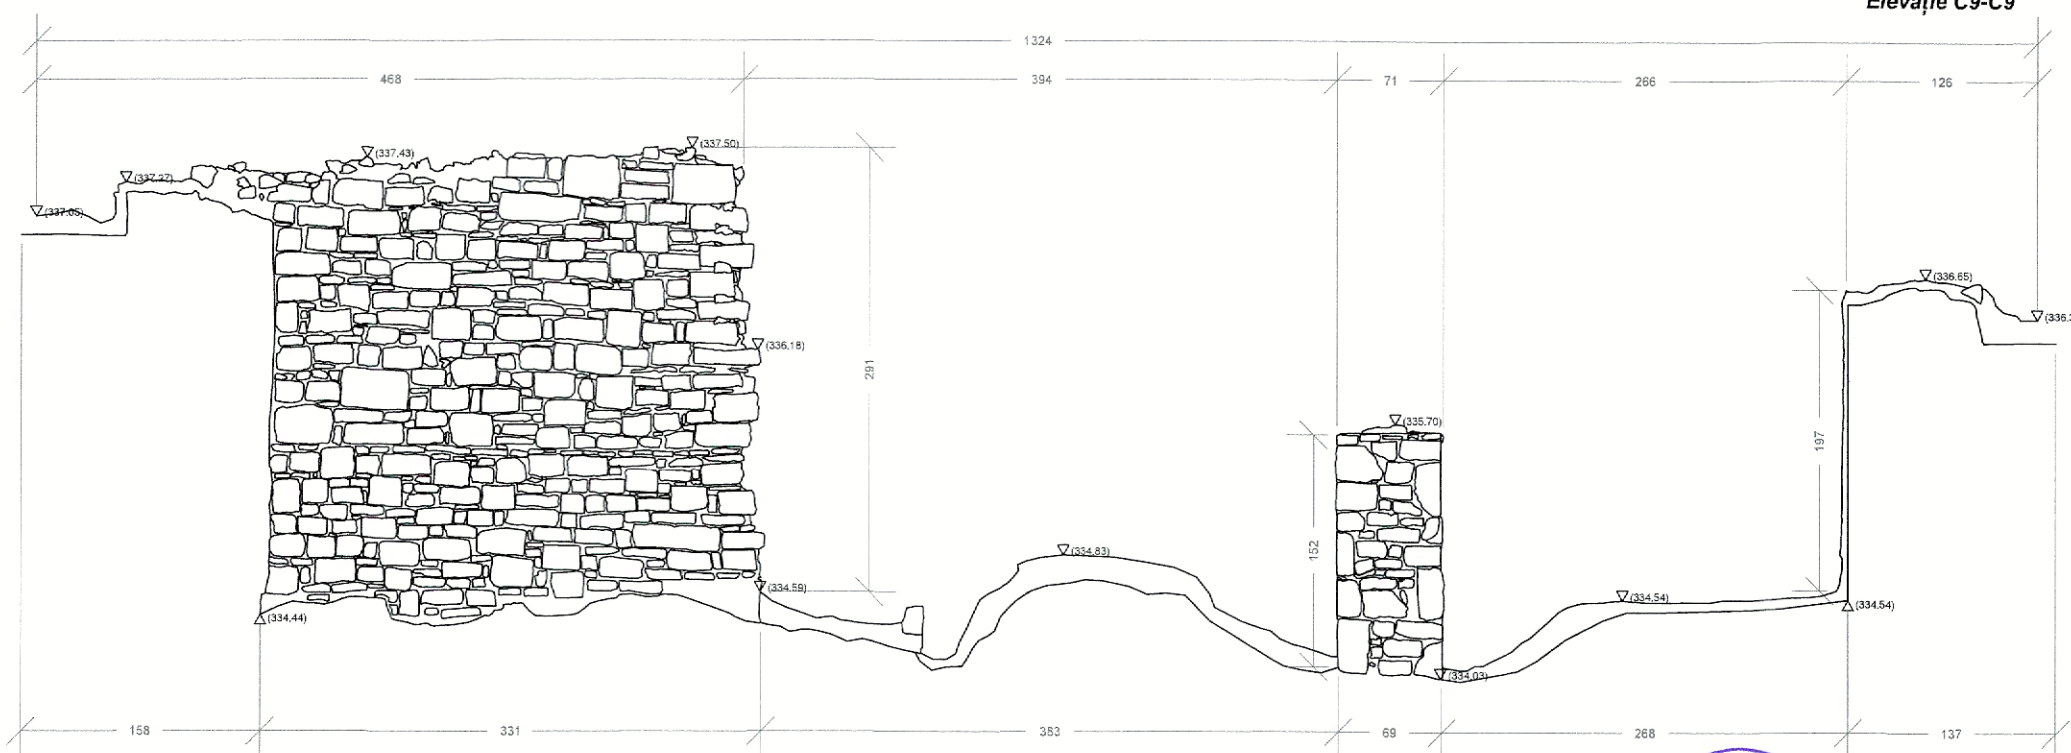

contractant general:

s.c. "ARHITECTURA GRAFICA DESIGN" s.r.l.
nr.inreg.reg.com.J33/1070/1994 c.f.R5910783

subcontractant specialitate:

INTERNATIONAL PARTNER BURO

	NUME	SEMNATURA	scara:
sef proiect complex	arh. Constantin Gorcea		1:50
scanare laser 3D	ing. Liliana Radoi		
desenat	ing. Liliana Radoi		
verificat	dipl.- ing. Marian Radoi		
aprobat	dipl.- ing. Marian Radoi		
			data: 2023




beneficiar:

MUNICIPIUL SUCEAVA




titlul contract: SERVICII DE PROSPECTARE STINTIFICA si
ARHEOLOGICA PENTRU PROIECTUL
"REABILITARE CURTEA DOMNEASCA DIN MUNICIPIUL SUCEAVA"

titlul plansei:




ELEVATIE C8-C8'
ELEVATIE C9-C9'contract nr.
44972/2022
proiect nr.
470/2022faza:
scanare
laserformat:
A3plansa:
4a.13

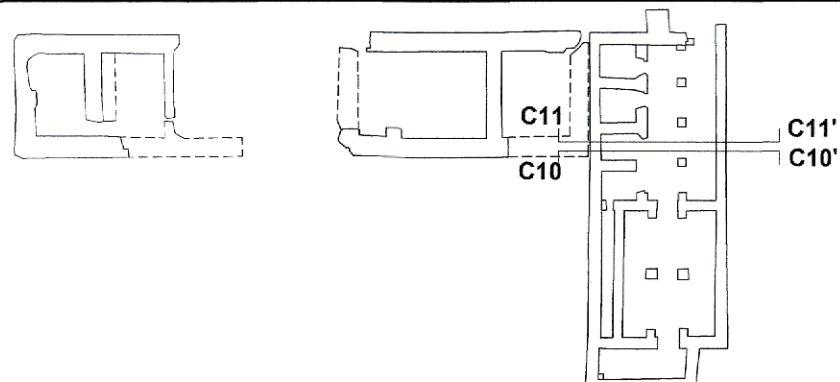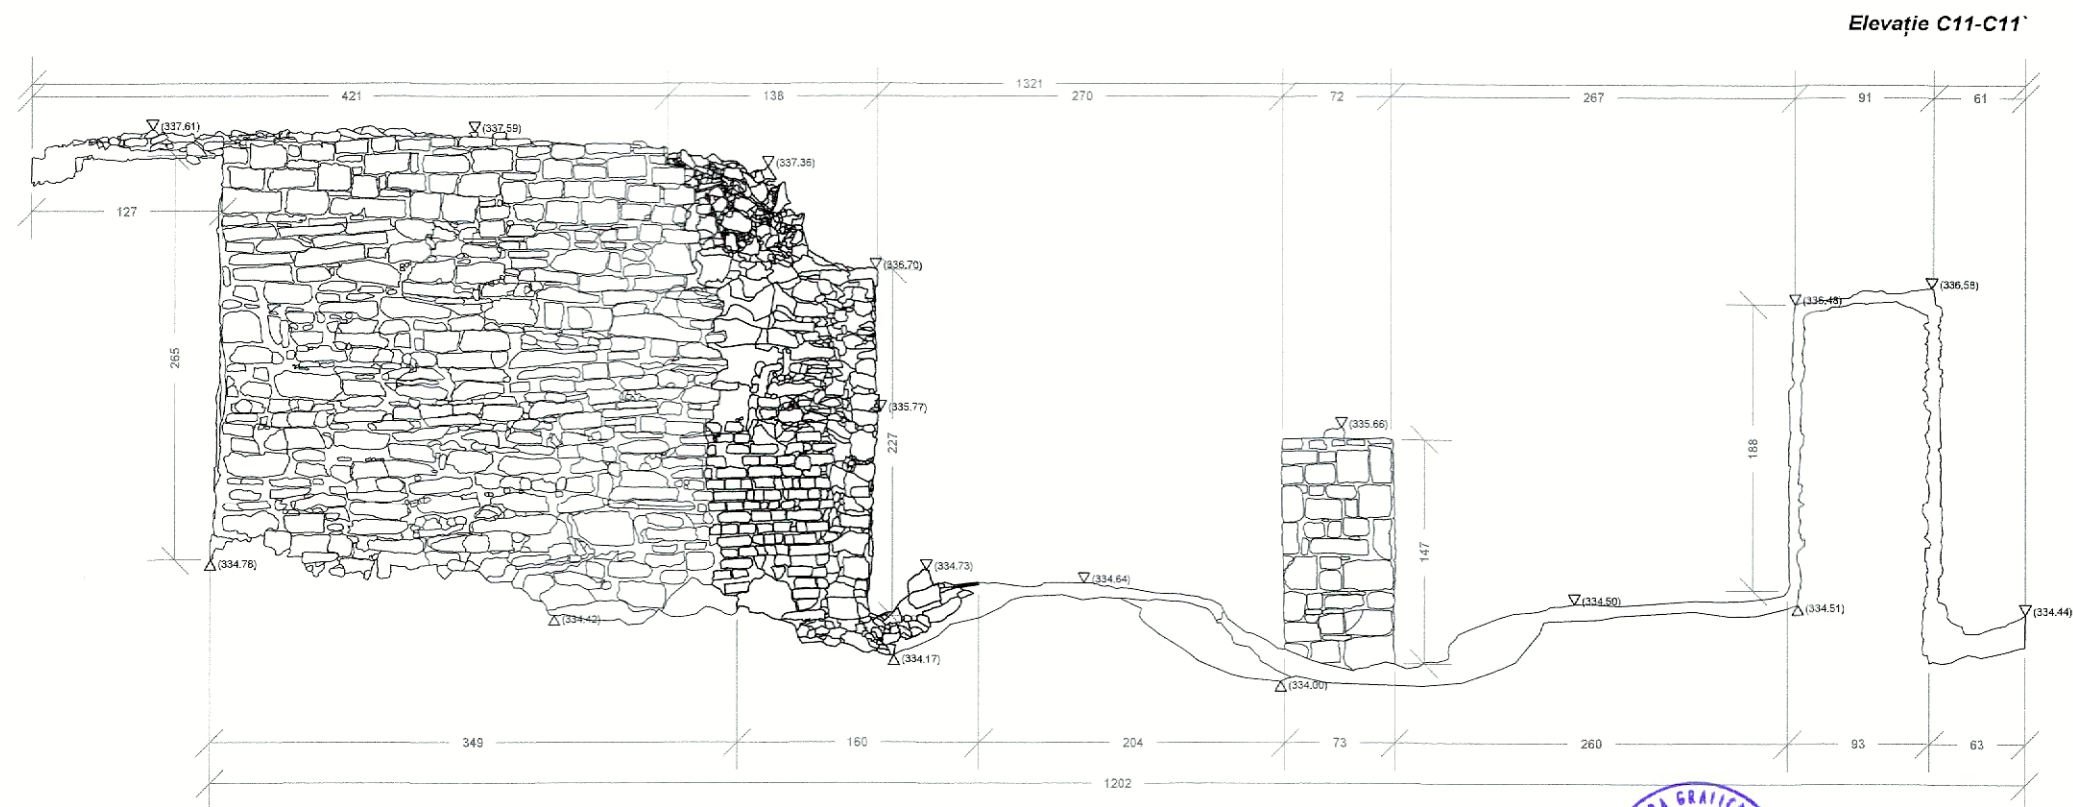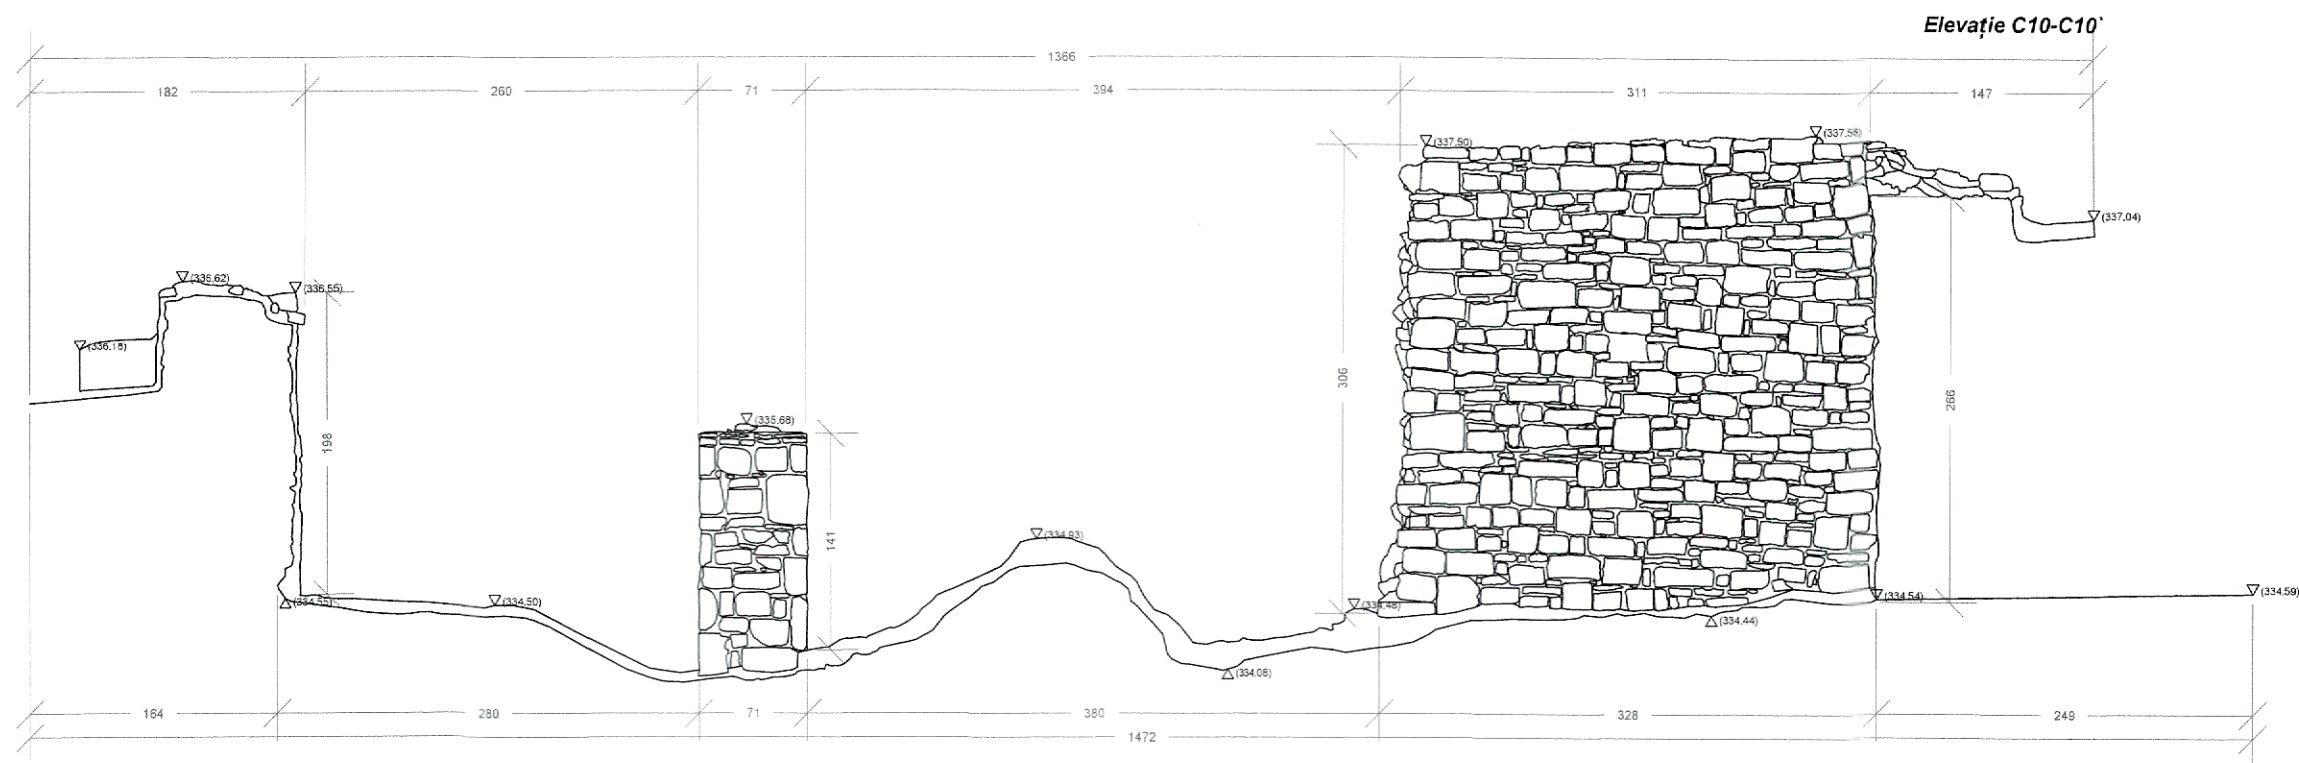




contractant general: s.c. "ARHITECTURA GRAFICA DESIGN" S.R.L. nr.inreg.reg.com.J33/1070/1994 c.f.R5910783				beneficiar: MUNICIPIUL SUCEAVA		contract nr. 44972/2022
subcontractant specialitate: INTERNATIONAL PARTNER BURO				titlul contract: SERVICII DE PROSPECTARE STINTIFICA si ARHEOLOGICA PENTRU PROIECTUL "REABILITARE CURTEA DOMNEASCA DIN MUNICIPIUL SUCEAVA"		proiect nr. 470/2022
sef proiect complex	arh. Constantin Gorcea	SEMNATURA	scara: 1:50	titlul plansei: ELEVATIE C10-C10' ELEVATIE C11-C11'		faza: scanare laser
scanare laser 3D	ing. Liliana Radoi					format: A3
desenat	ing. Liliana Radoi					plansa: 4a.14
verificat	dipl.- ing. Marian Radoi					
aprobat	dipl.- ing. Marian Radoi					

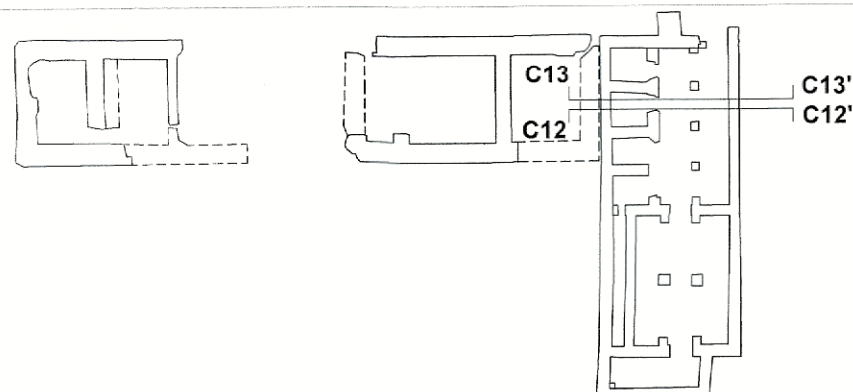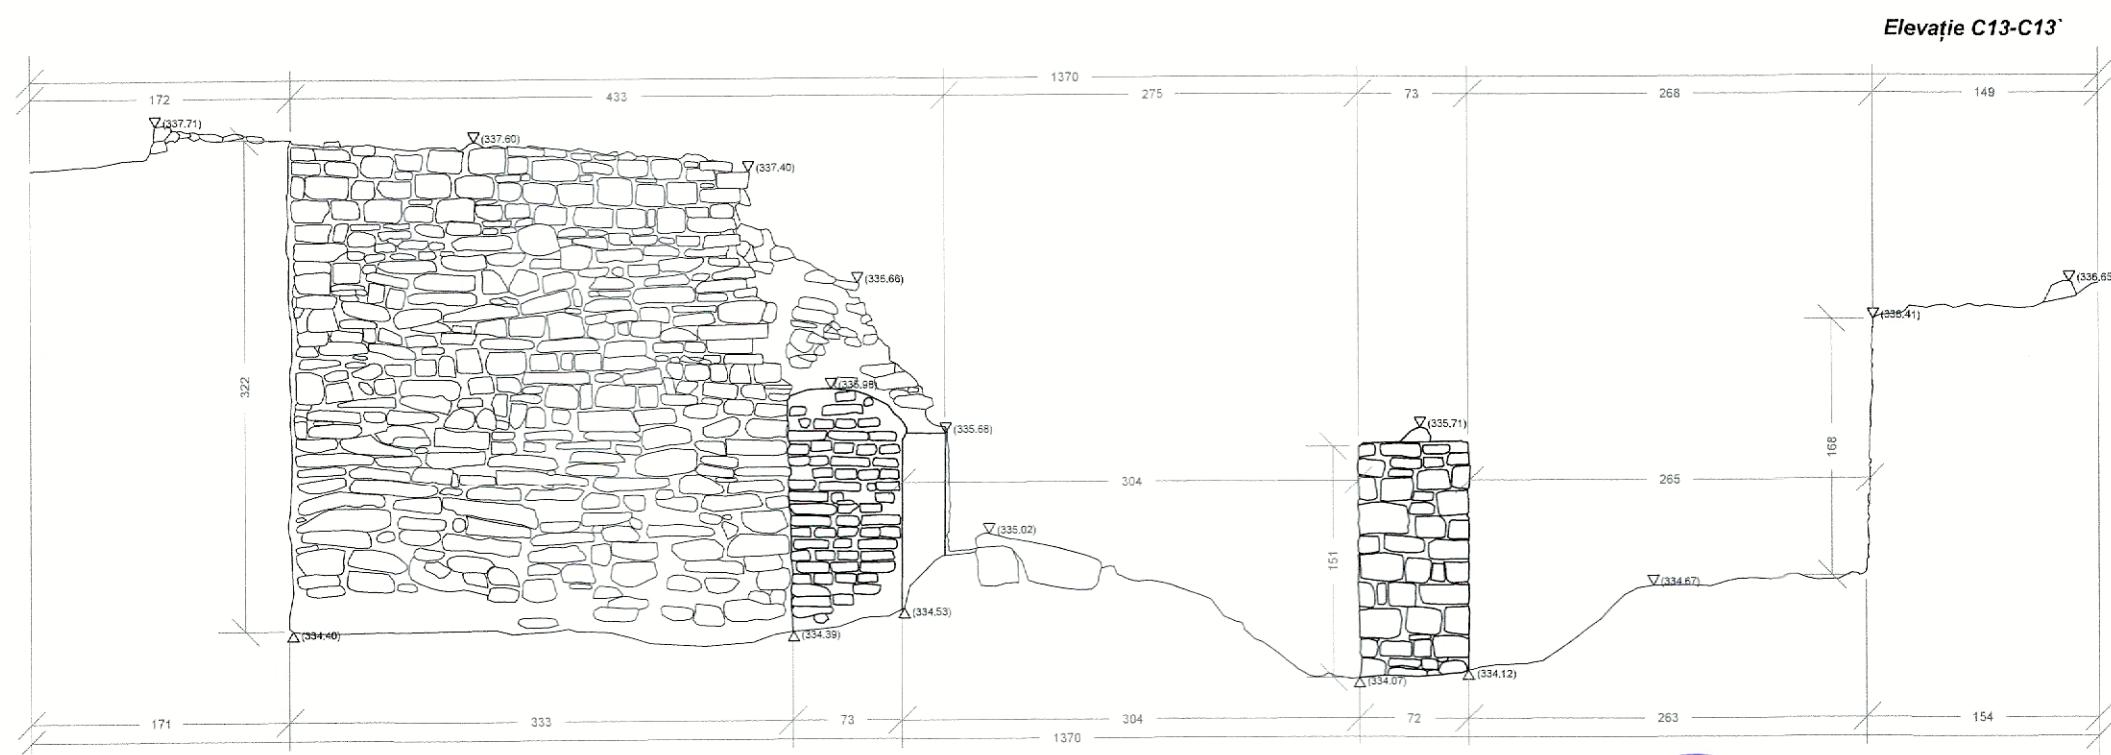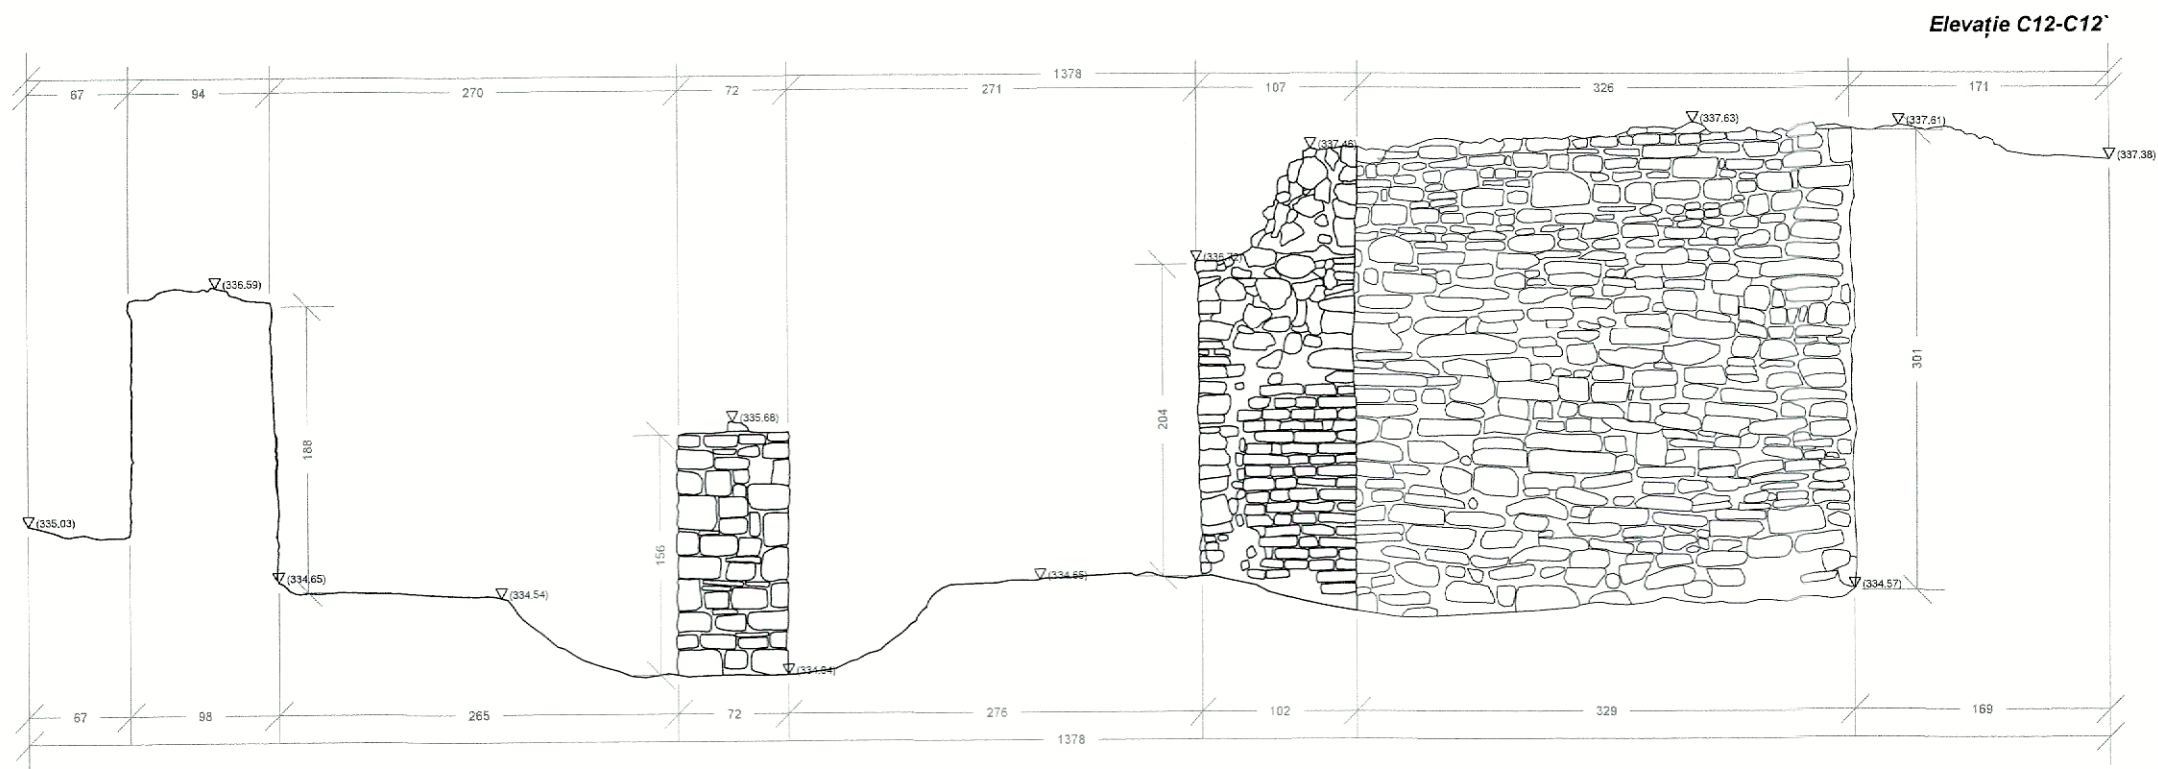

contractant general: s.c. "ARHITECTURA GRAFICA DESIGN" S.R.L. nr.inreg.reg.com.J33/1070/1994 c.f.R5910783				beneficiar: MUNICIPIUL SUCEAVA		contract nr. 44972/2022
subcontractant specialitate: INTERNATIONAL PARTNER BURU				titlul contract: SERVICII DE PROSPECTARE STINTIFICA si ARHEOLOGICA PENTRU PROIECTUL "REABILITARE CURTEA DOMNEASCA DIN MUNICIPIUL SUCEAVA"		proiect nr. 470/2022
	NUME	SEMNATURA	scara:	titlul plansei: ELEVAȚIE C12-C12' ELEVAȚIE C13-C13'		faza: scanare laser
sef proiect complex	arh. Constantin Gorcea		1:50			format: A3
scanare laser 3D	ing. Liliana Radoi					plansa: 4a.15
desenat	ing. Liliana Radoi					
verificat	dipl.- ing. Marian Radoi		data: 2023			
aprobat	dipl.- ing. Marian Radoi					

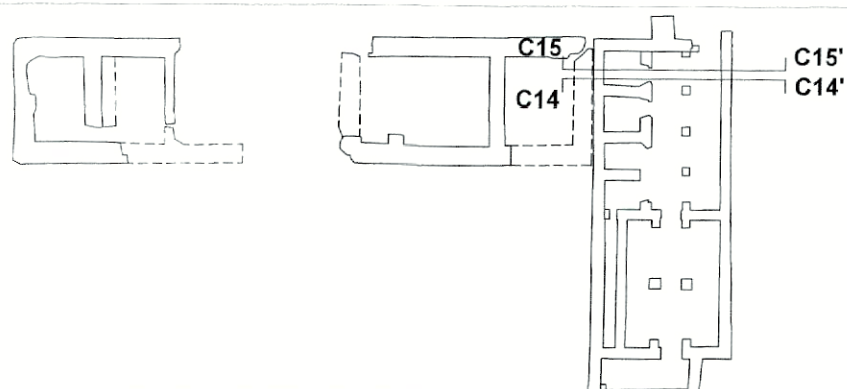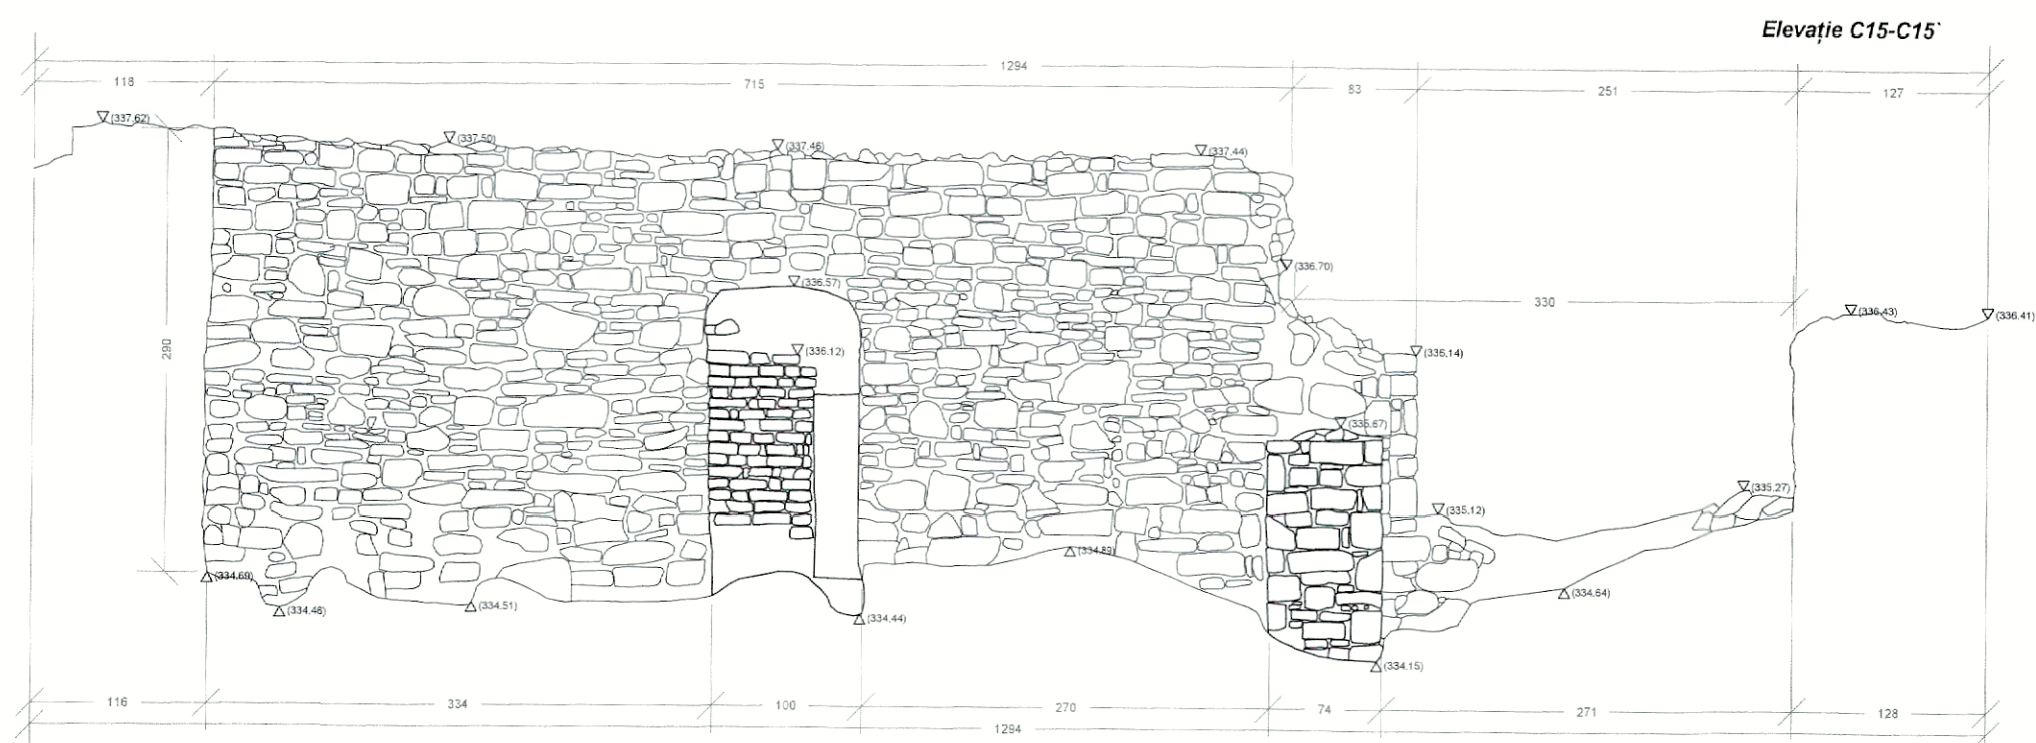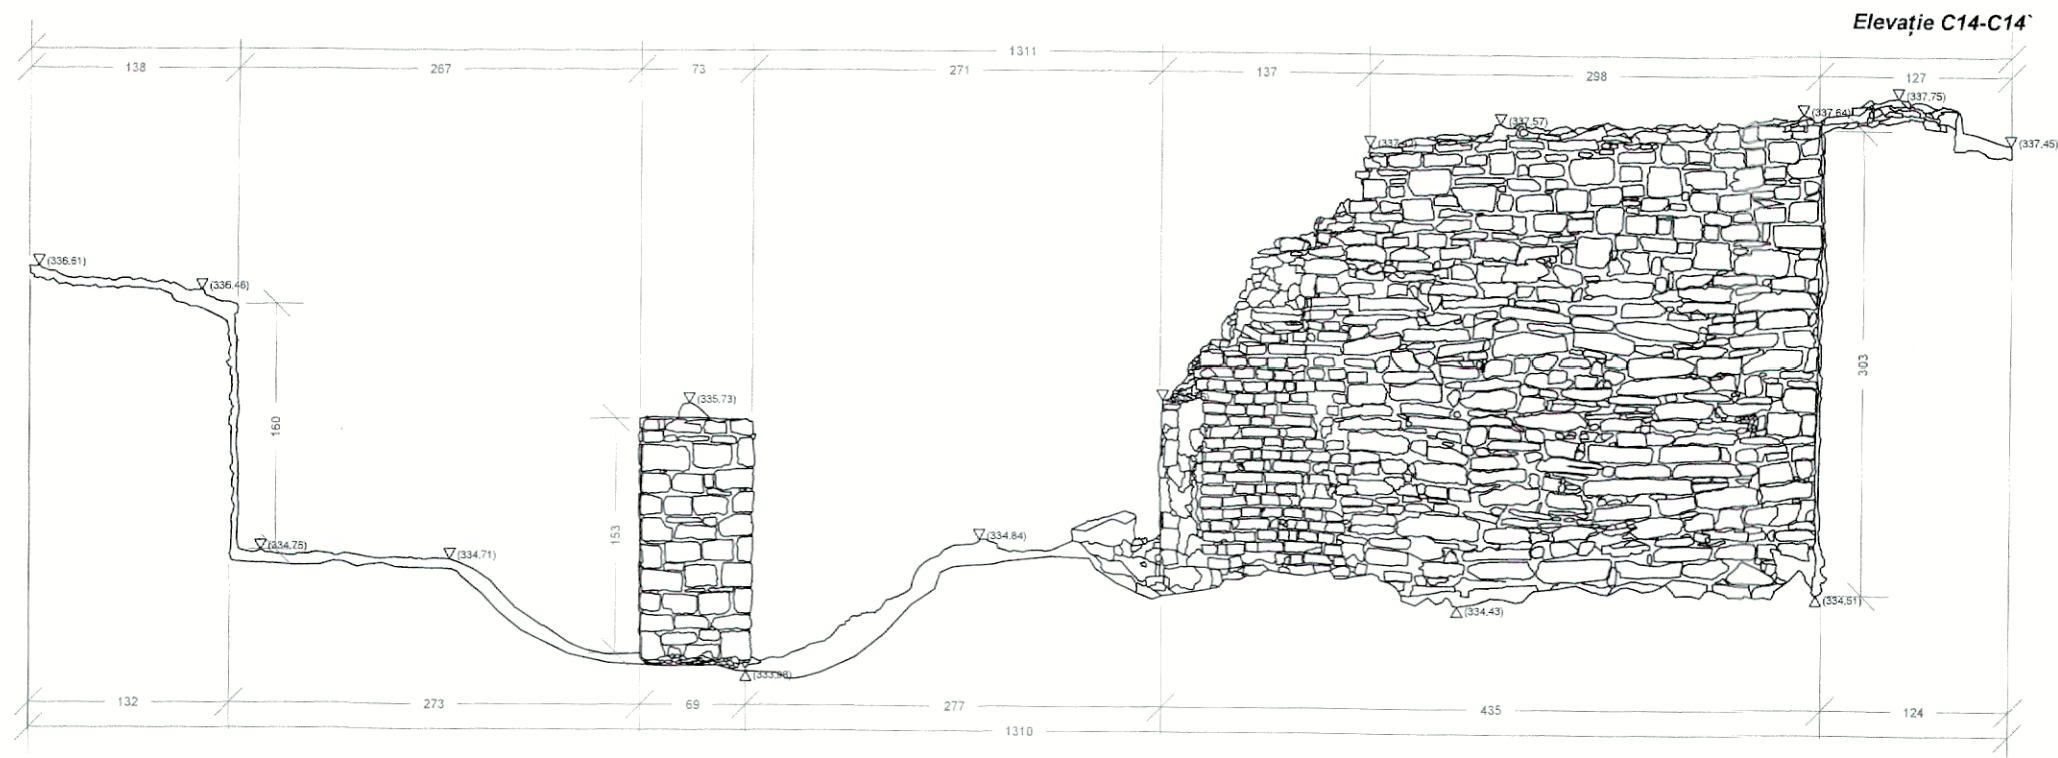


contractant general:				beneficiar:		contract nr.
s.c. "ARHITECTURA GRAFICA DESIGN" S.R.L.				MUNICIPIUL SUCEAVA		44972/2022
nr.inreg.reg.com.J33/1070/1994 c.f.R5910783						proiect nr.
subcontractant specialitate:						470/2022
INTERNATIONAL PARTNER BURO						faza:
	NUME	SEMNTURA	scara:	titlul contract: SERVICII DE PROSPECTARE STINTIFICA si ARHEOLOGICA PENTRU PROIECTUL 'REABILITARE CURTEA DOMNEASCA DIN MUNICIPIUL SUCEAVA'		scanare laser
sef proiect complex	arh. Constantin Gorcea		1:50			
scanare laser 3D	ing. Liliana Radoi			titlul plansei: ELEVATIE C14-C14' ELEVATIE C15-C15'		format:
desenat	ing. Liliana Radoi					A3
verificat	dipl.- ing. Marian Radoi					plansa:
aprobat	dipl.- ing. Marian Radoi					4a.16
			data:			
			2023			

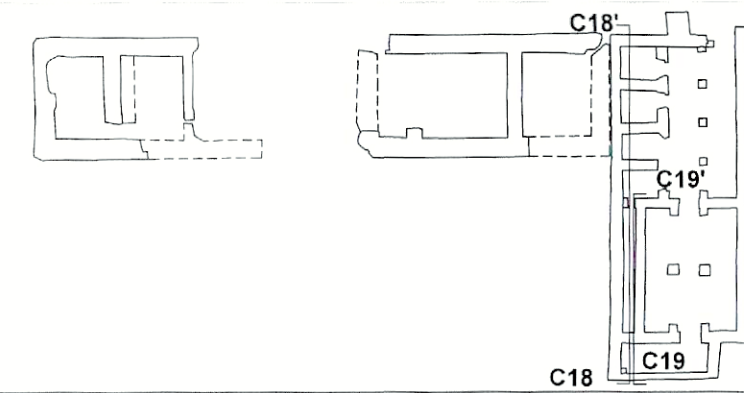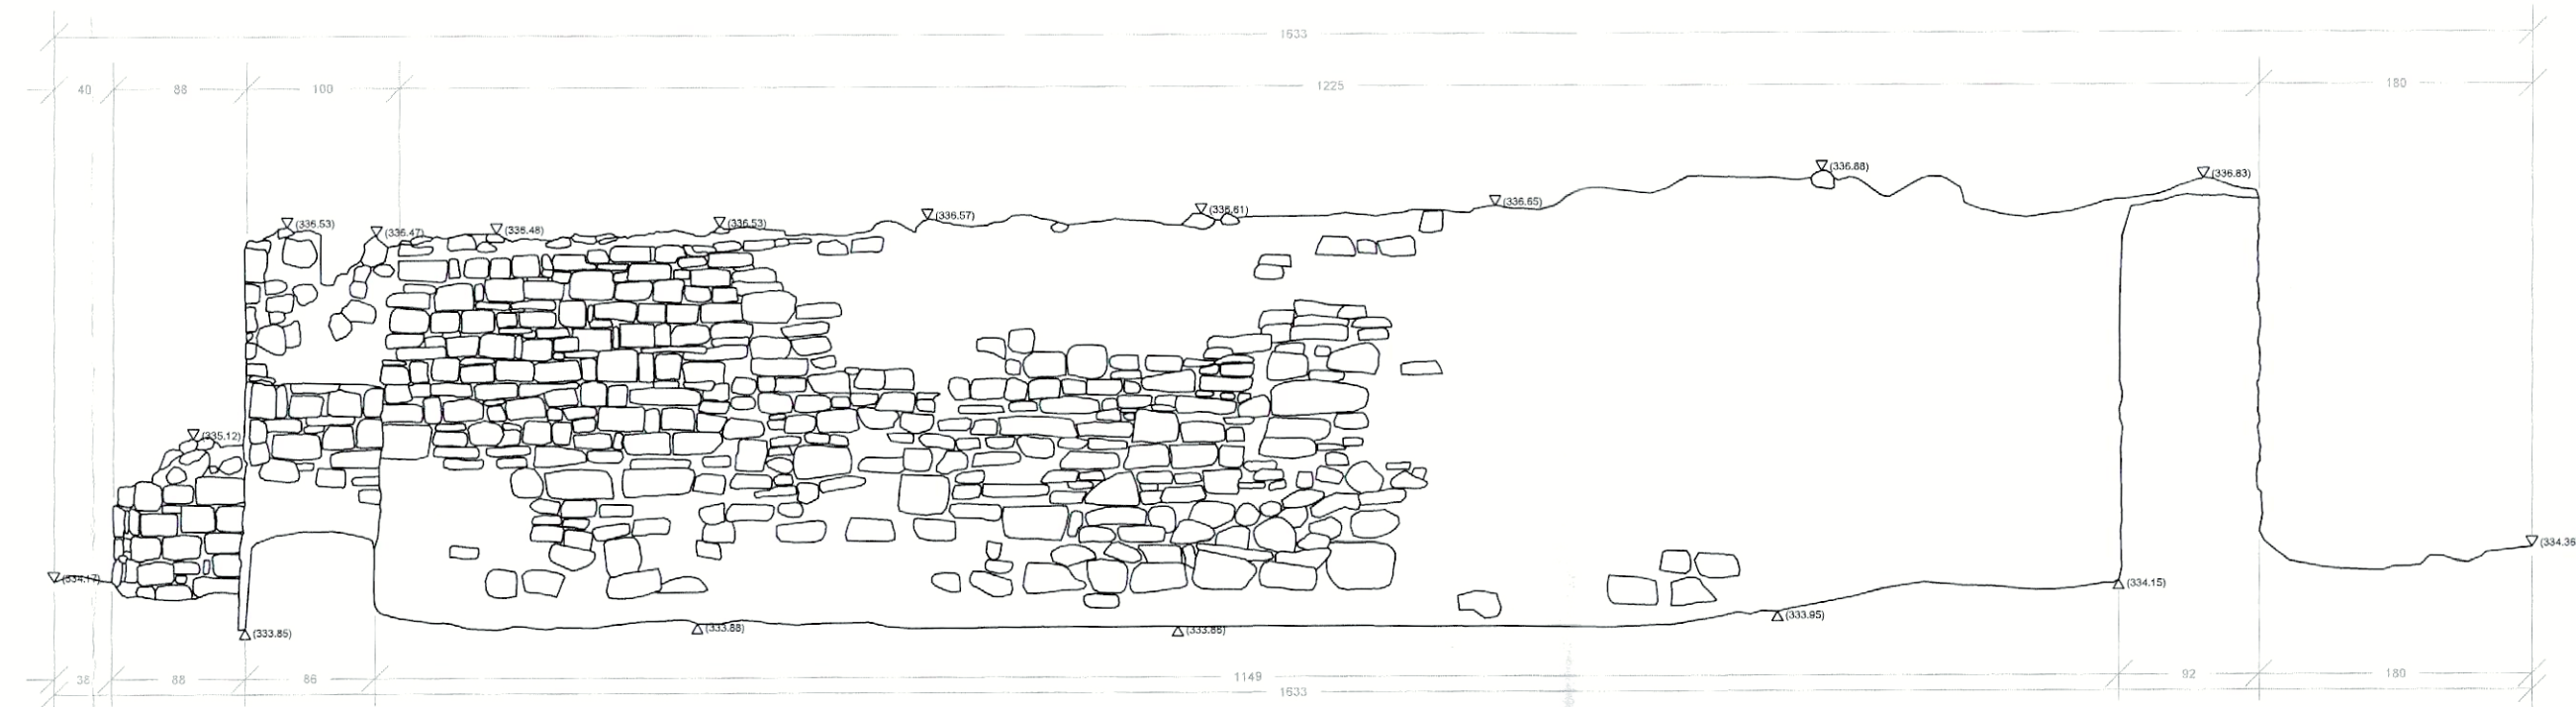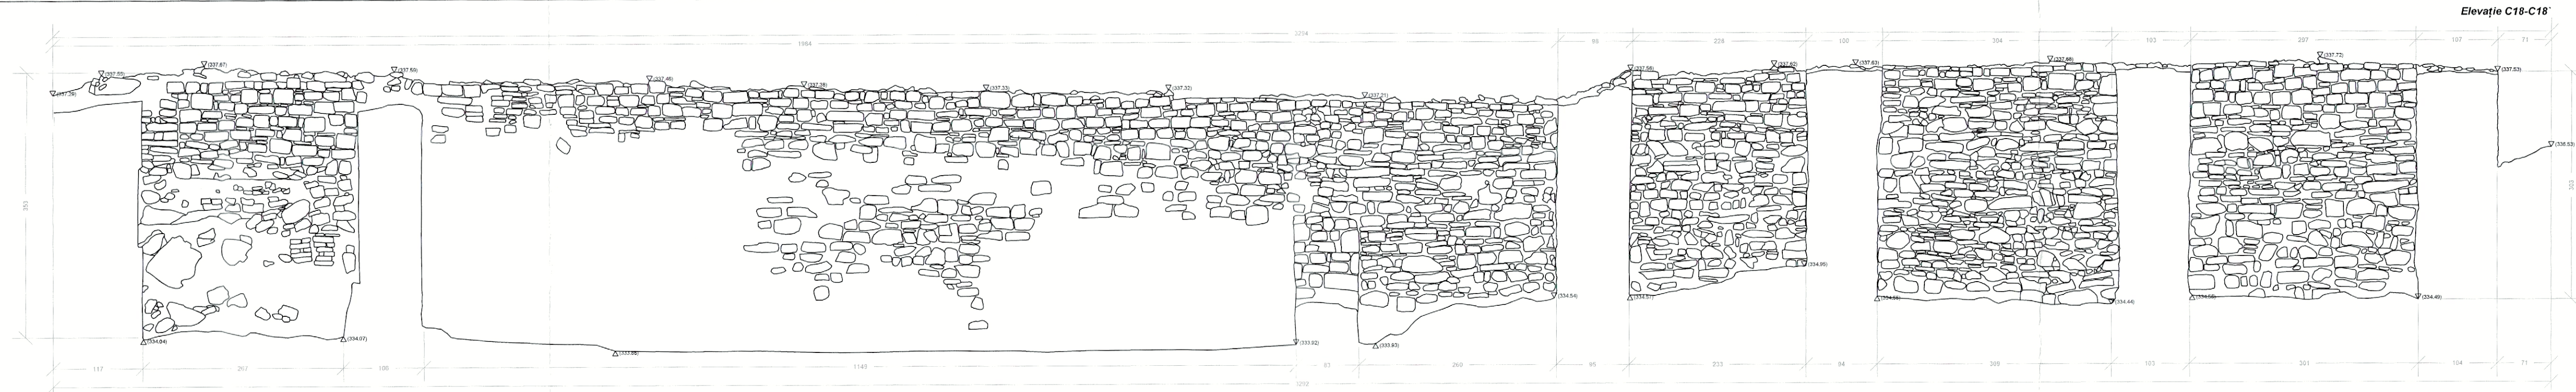



contractant general: s.c. "ARHITECTURA GRAFICA DESIGN" s.r.l. nr.inreg.reg.com.J33/1070/1994 c.f.R5910783 subcontractant specialitate: INTERNATIONAL PARTNER BURO				beneficiar: MUNICIPIUL SUCEAVA		contract nr. 44972/2022 proiect nr. 470/2022
sef proiect complex	arh. Constantin Gorcea	SEMNTURA	scara: 1:50	titlul contract: SERVICII DE PROSPECTARE STINTIFICA si ARHEOLOGICA PENTRU PROIECTUL "REABILITARE CURTEA DOMNEASCA DIN MUNICIPIUL SUCEAVA"		faza: scanare laser
scanare laser 3D	ing. Liliana Radoi			titlul plansei:		format: A3 extins 297x780mm
desenat	ing. Liliana Radoi		data: 2023	ELEVATIE C18-C18'		plansa:
verificat	dipl.- ing. Marian Radoi			ELEVATIE C19-C19'		4a.18
aprobat	dipl.- ing. Marian Radoi					










Elevație C20-C20'

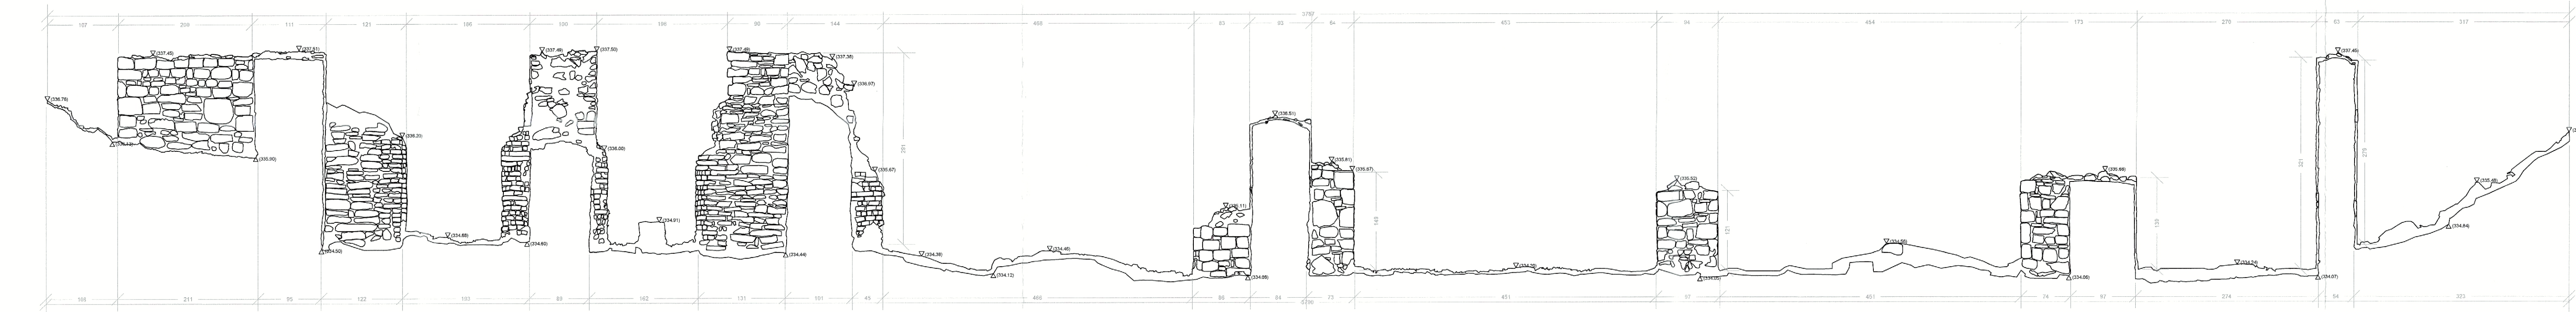




Elevație C21-C21'

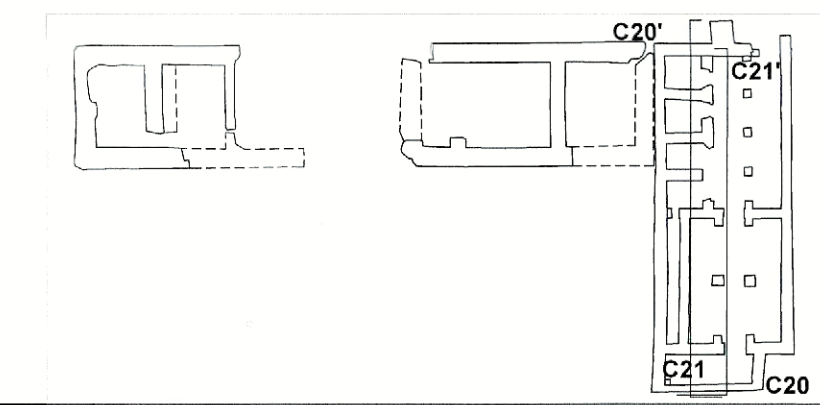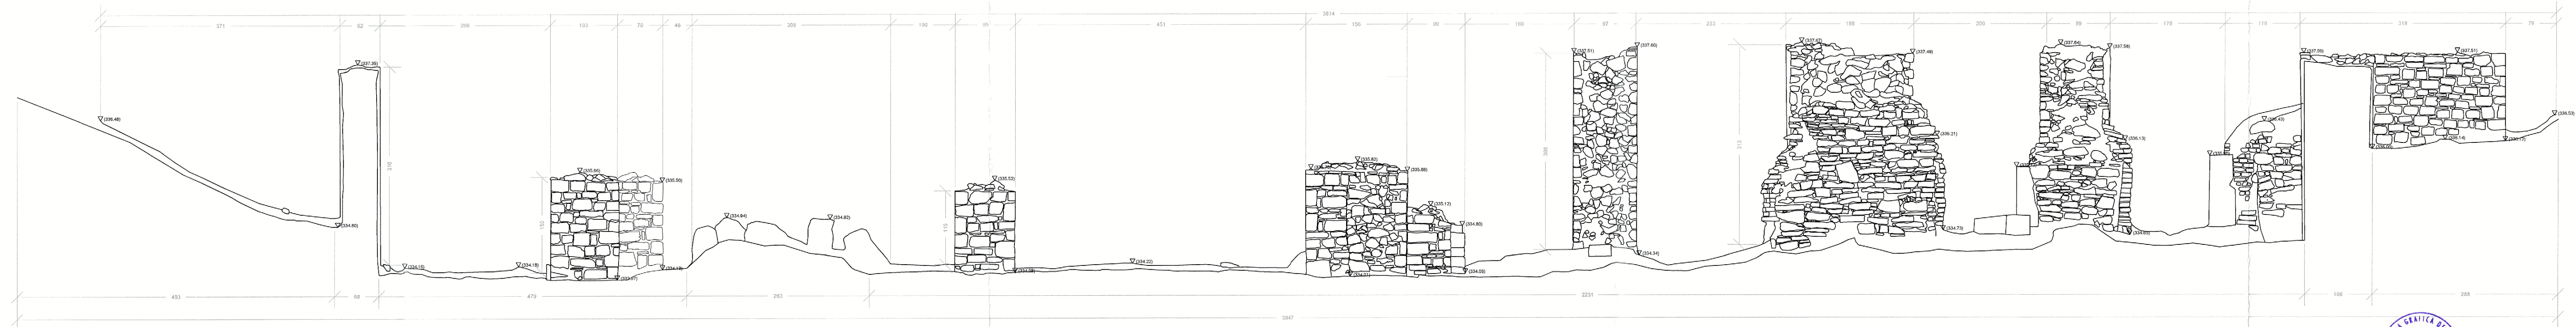

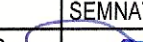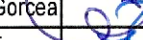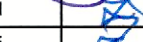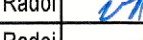contractant general: s.c. "ARHITECTURA GRAFICA DESIGN" s.r.l. nr.inreg.reg.com.J33/1070/1994 c.f.R5910783 subcontractant specialitate: INTERNATIONAL PARTNER BURO				beneficiar: MUNICIPIUL SUCEAVA		contract nr. 44972/2022 proiect nr. 470/2022	
		NUME	SEMNATURA	scara: 1:50	titlul contract: SERVICII DE PROSPECTARE STINTIFICA si ARHEOLOGICA PENTRU PROIECTUL 'REABILITARE CURTEA DOMNEASCA DIN MUNICIPIUL SUCEAVA'		faza: scanare laser
sef proiect complex		arh. Constantin Gorcea			titlul plansei: ELEVATIE C20-C20' ELEVATIE C21-C21'		format: A3 extins 297x970mm plansa: 4a.19
scanare laser 3D		ing. Liliana Radoi					
desenat		ing. Liliana Radoi					
verificat		dipl.- ing. Marian Radoi					
aprobat		dipl.- ing. Marian Radoi		data: 2023			

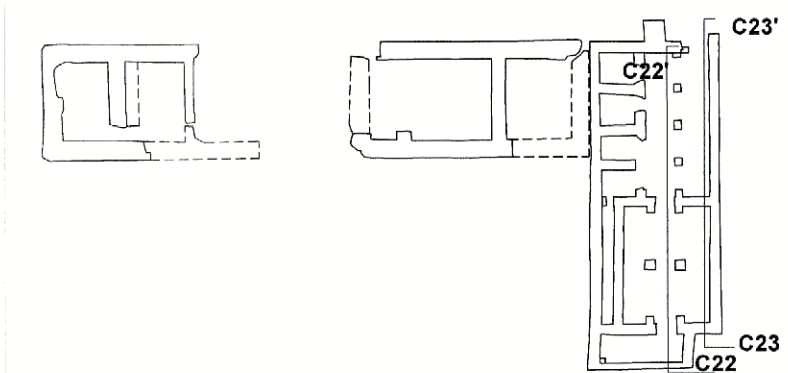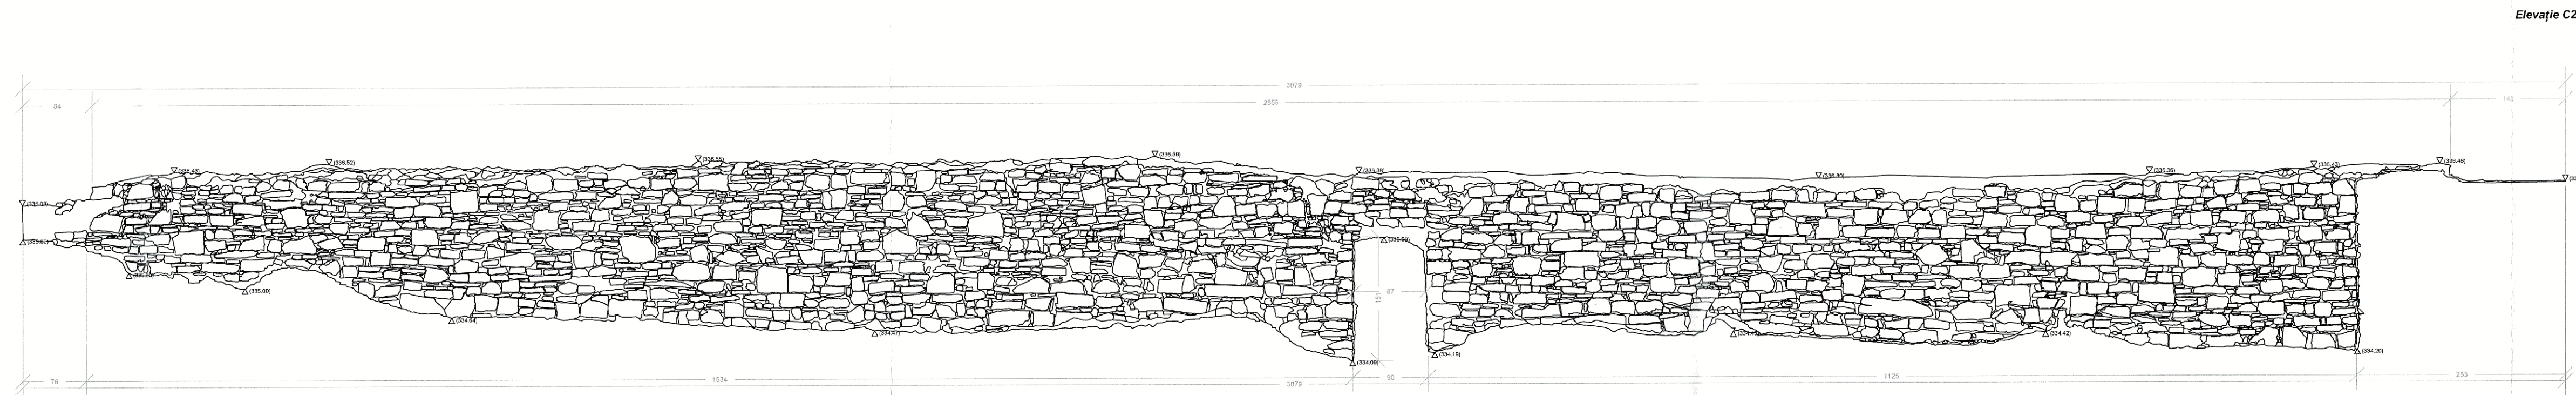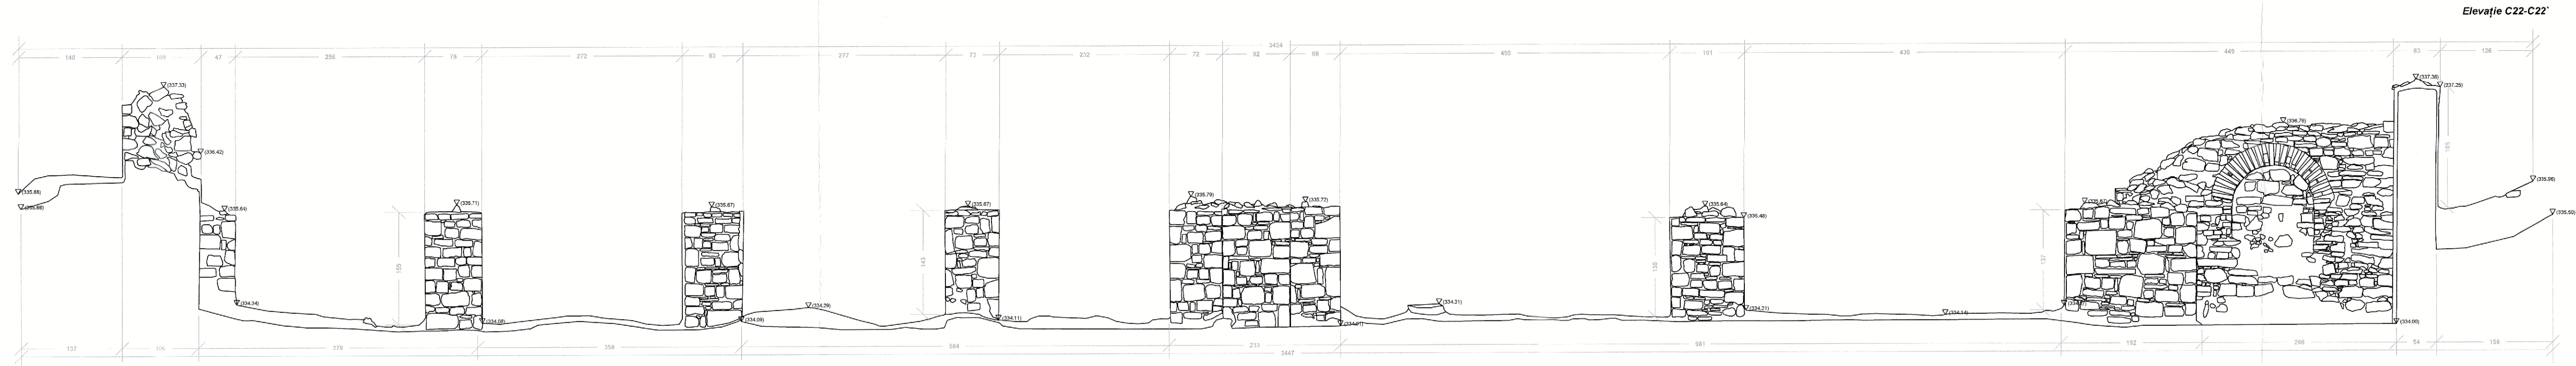

contractant general: s.c. "ARHITECTURA GRAFICA DESIGN" s.r.l. nr.inreg.reg.com.J33/1070/1994 c.f.R5910783 subcontractant specialitate: INTERNATIONAL PARTNER BUREAU				beneficiar: MUNICIPIUL SUCEAVA		contract nr. 44972/2022 proiect nr. 470/2022
NUME				titlul contract:		faza:
SEMNATURA				SERVICII DE PROSPECTARE STINTIFICA si ARHEOLOGICA PENTRU PROIECTUL "REABILITARE CURTEA DOMNEASCA DIN MUNICIPIUL SUCEAVA"		scanare laser
scara: 1:50				titlul plansei:		format: A3 extins 297x970mm
desenat				Elevație C22-C22'		plansa:
verificat				Elevație C23-C23'		4a.20
data: 2023						
aprobat						

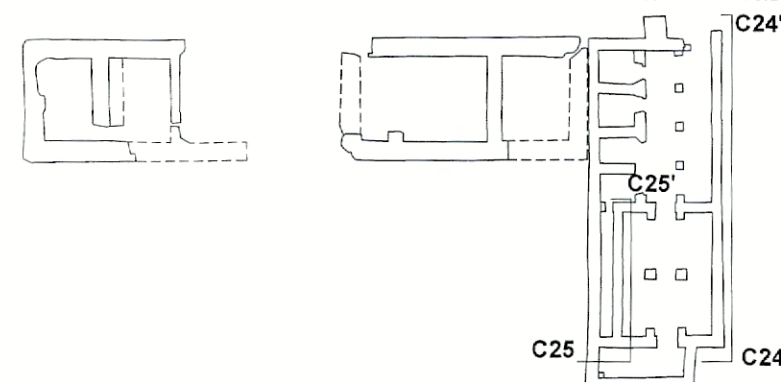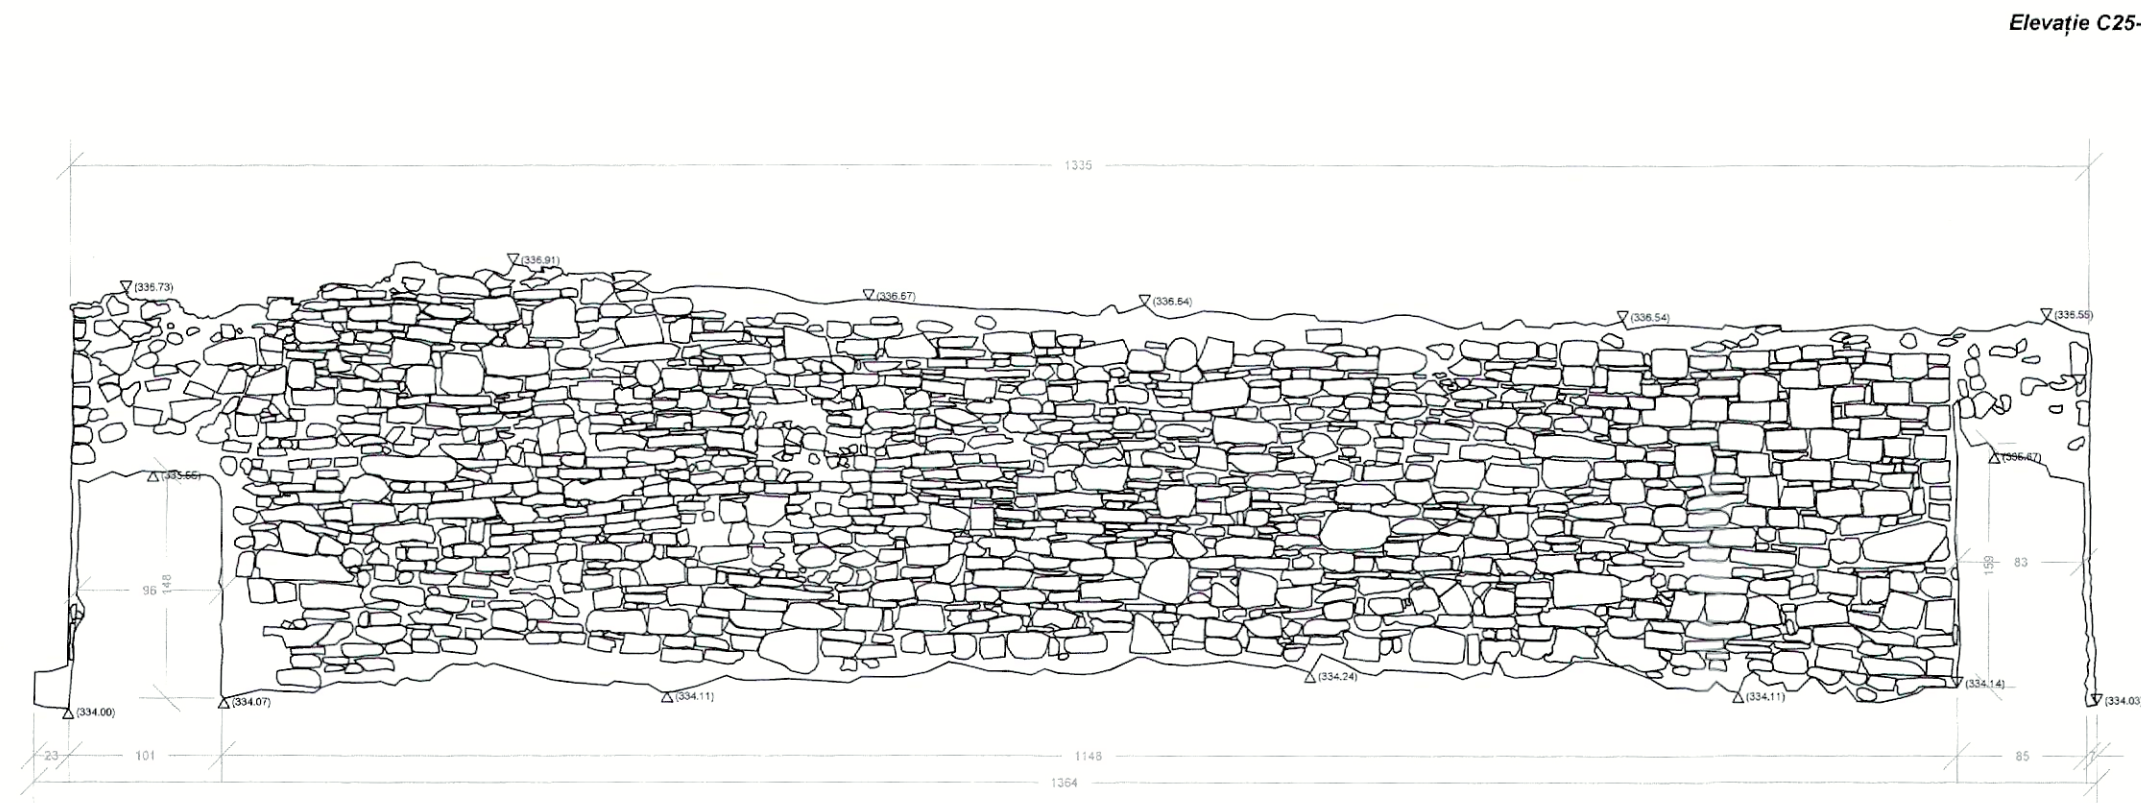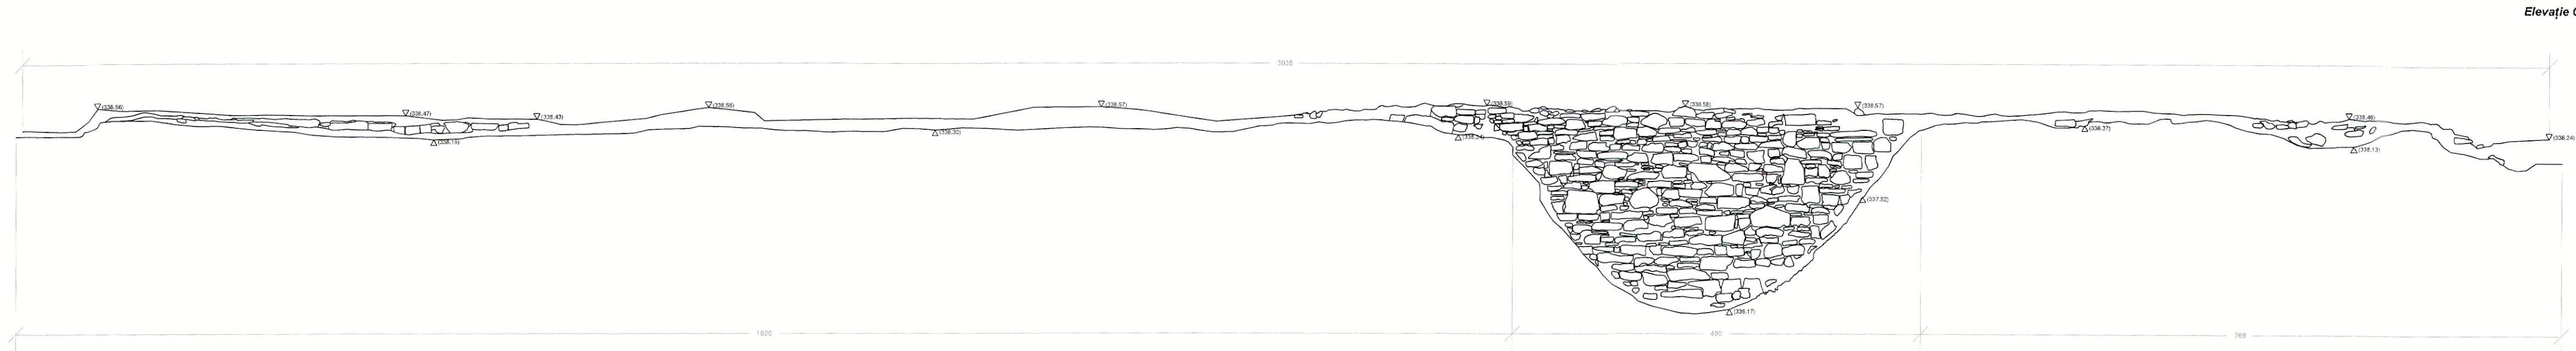

contractant general: s.c. "ARHITECTURA GRAFICA DESIGN" s.r.l. nr.inreg.reg.com.J33/1070/1994 c.f.R5910783 subcontractant specialitate: INTERNATIONAL PARTNER BURO				beneficiar: MUNICIPIUL SUCEAVA		contract nr. 44972/2022 proiect nr. 470/2022
sef proiect complex	arh. Constantin Gorcea	SEMNATURA	scara: 1:50	titlul contract: SERVICII DE PROSPECTARE STINTIFICA si ARHEOLOGICA PENTRU PROIECTUL "REABILITARE CURTEA DOMNEASCA DIN MUNICIPIUL SUCEAVA"		faza: scanare laser
scanare laser 3D	ing. Liliana Radoi			titlul plansei:		format: A3 extins 297x780mm
desenat	ing. Liliana Radoi		data: 2023	Elevație C24-C24'		plansa: 4a.21
verificat	dipl.- ing. Marian Radoi			Elevație C25-C25'		
aprobat	dipl.- ing. Marian Radoi					