

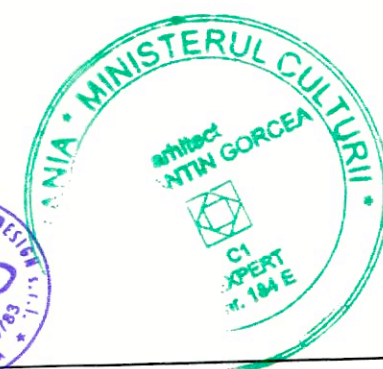



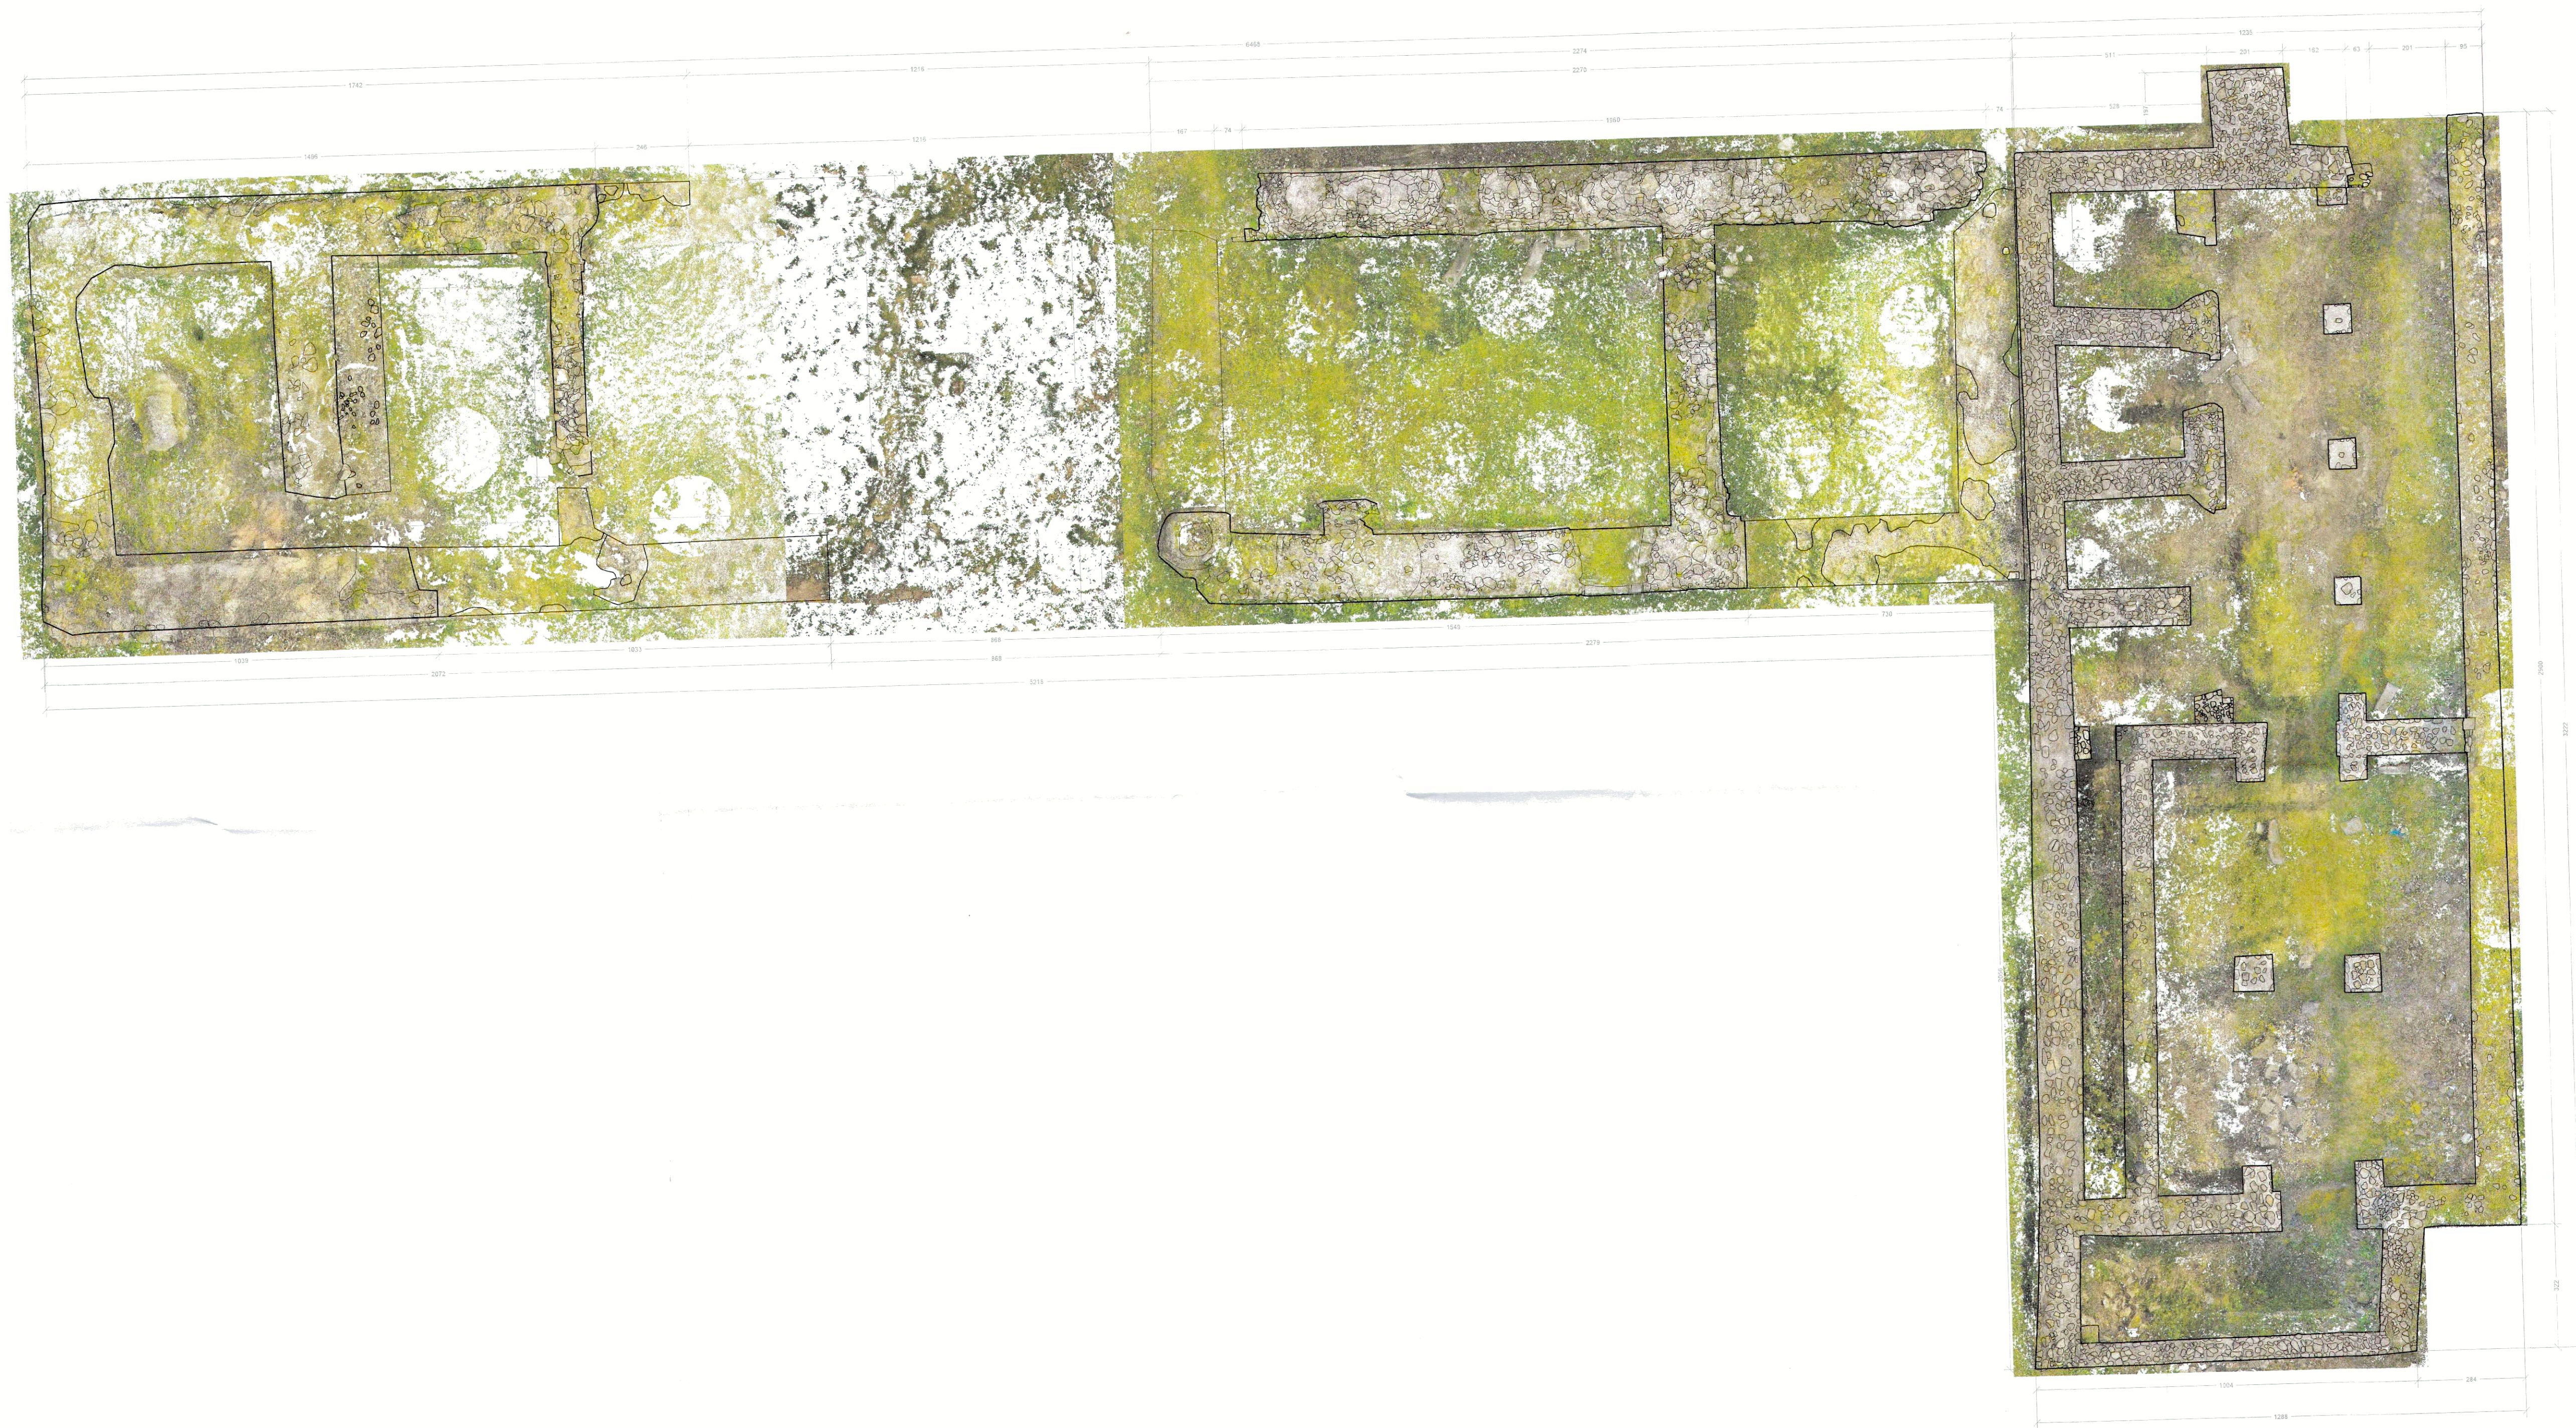



contractant general s.c. "ARHITECTURA GRAFICA DESIGN" s.r.l. nr. inreg. reg.com. J33/1070/1994 c.f.R5910783				beneficiar: MUNICIPIUL SUCEAVA		contract nr. 44872/2022 proiect nr. 4702/2022
subcontractant specialitate: INTERNATIONAL PARTNER BURO				titlul contract: SERVICII DE PROSPECTARE STINTIFICA si ARHEOLOGICA PENTRU PROIECTUL "REABILITARE CURTEA DOMNEASCA DIN MUNICIPIUL SUCEAVA"		faza scanare laser
sef proiect complex	NUME	SIGNATURA	scara: 1:100	titlul plansei:		format: A1
scanare laser 3D	ing. Constantin Gorcea		data: 2023	PLANUL CURTII DOMNESTI DIN MUN. SUCEAVA CU IMAGINE ORTORECTIFICATA		plansa: 4b.01
desenat	ing. Liliana Radoi					
verificat	dipl.- ing. Marian Radoi					
aprobat	dipl.- ing. Marian Radoi					

Elevație A1-A1'

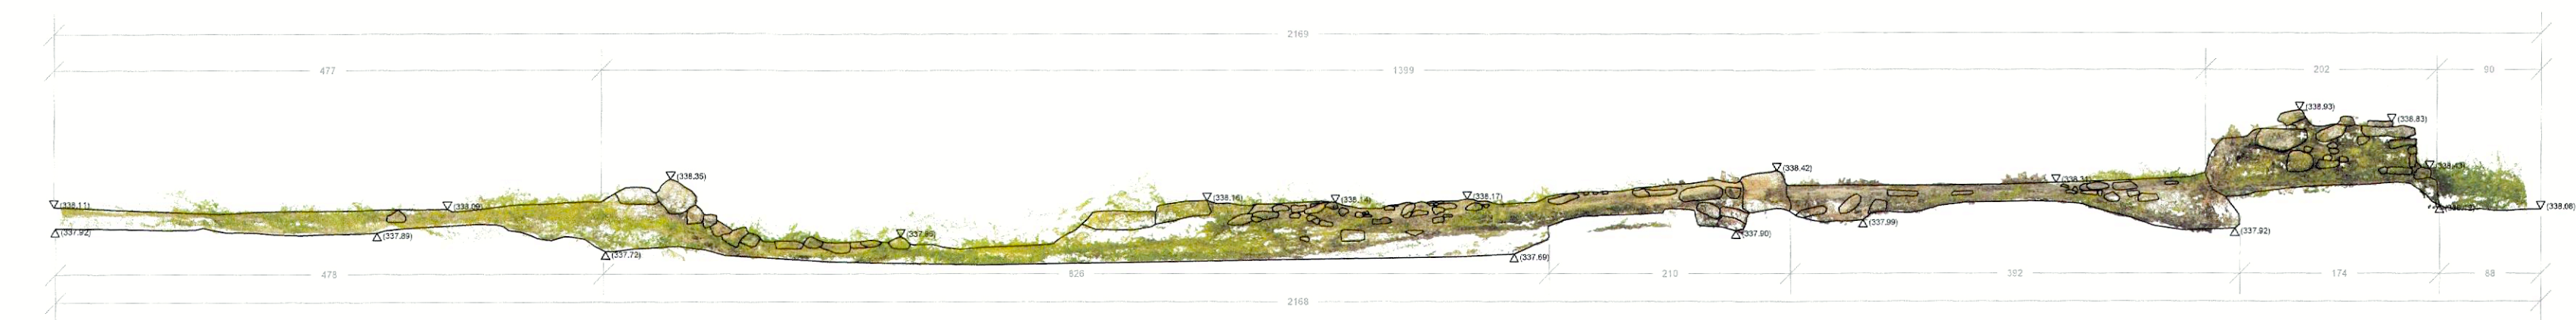


Elevație A2-A2'

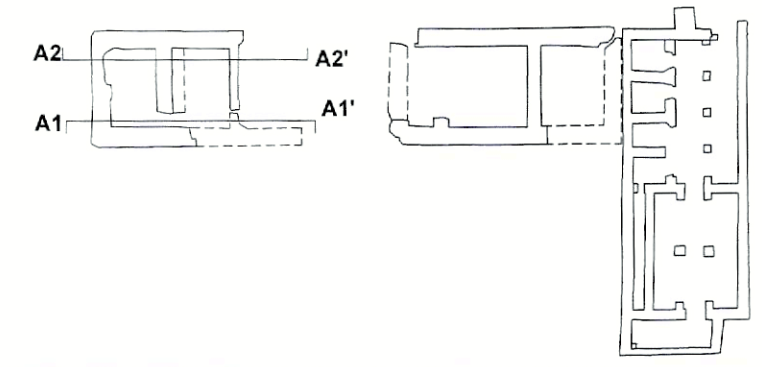
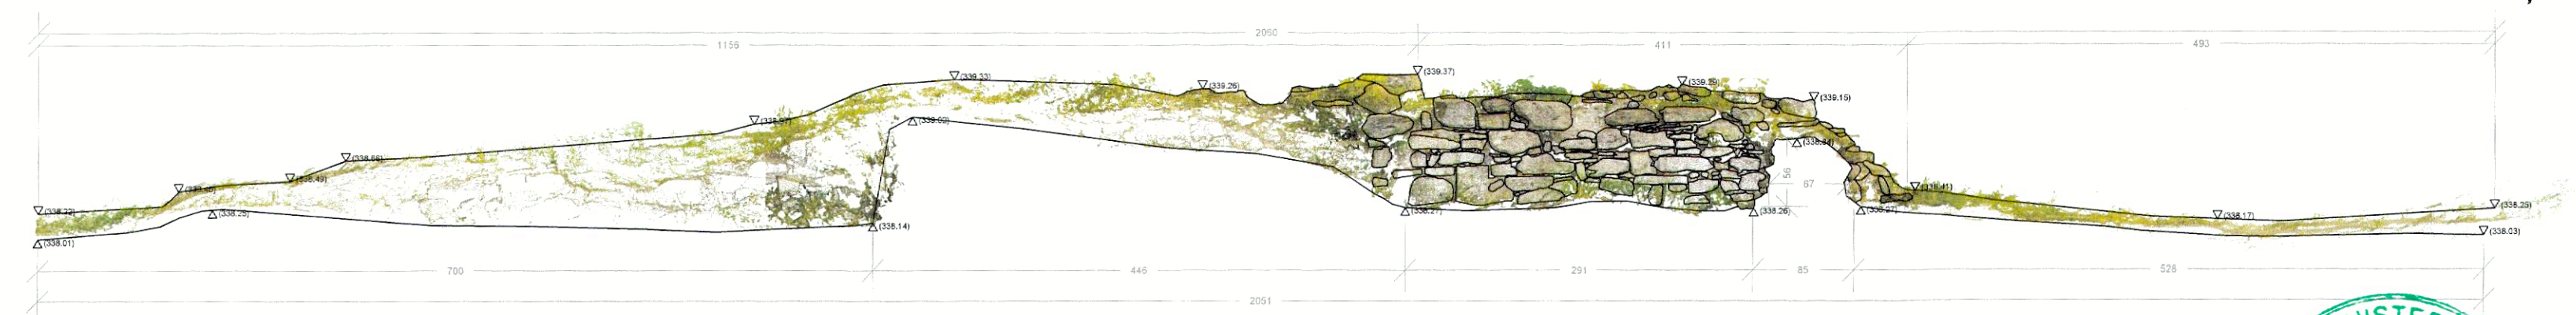


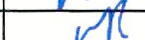contractant general: s.c. "ARHITECTURA GRAFICA DESIGN" s.r.l. nr.inreg.reg.com.J33/1070/1994 c.f.R5910783 subcontractant specialitate: INTERNATIONAL PARTNER BURO				beneficiar: MUNICIPIUL SUCEAVA		contract nr. 44972/2022 proiect nr. 470/2022	
	NUME	SEMNATURA	scara:	titlul contract: SERVICII DE PROSPECTARE STINTIFICA si ARHEOLOGICA PENTRU PROIECTUL "REABILITARE CURTEA DOMNEASCA DIN MUNICIPIUL SUCEAVA"		faza: scanare laser	
sef proiect complex	arh. Constantin Gorcea		1:50				
scanare laser 3D	ing. Liliana Radoi			titlul plansei: ELEVATII CU IMAGINI ORTORECTIFICATE:		format: A3 extins 297x590mm	
desenat	ing. Liliana Radoi			ELEVATIE A1-A1'			
verificat	dipl.- ing. Marian Radoi		data: 2023	ELEVATIE A2-A2'		plansa: 4b.02	
aprobat	dipl.- ing. Marian Radoi						

Elevație A3-A3'

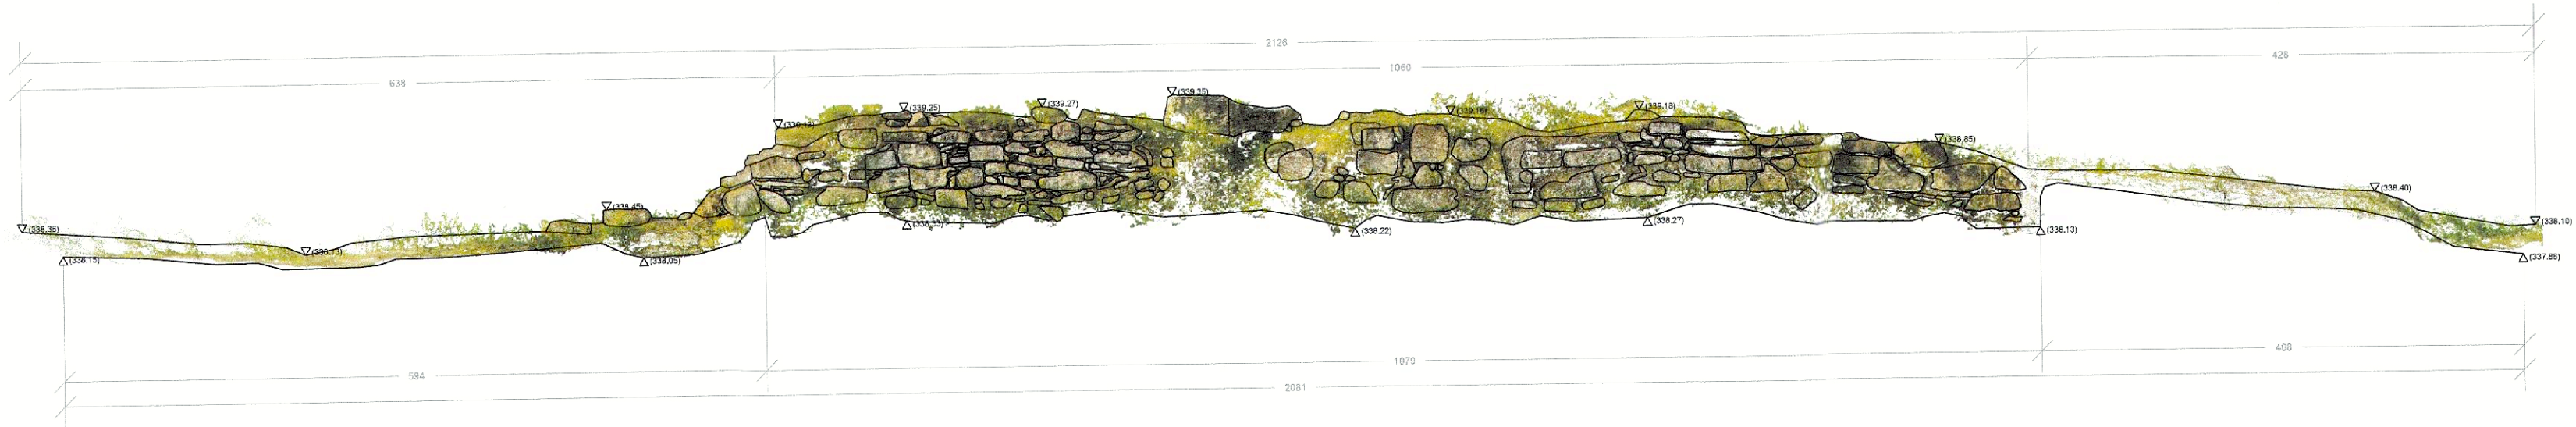


Elevație A4-A4'



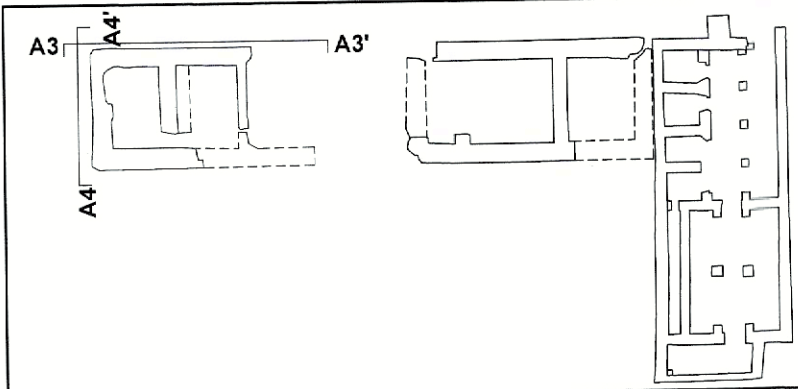
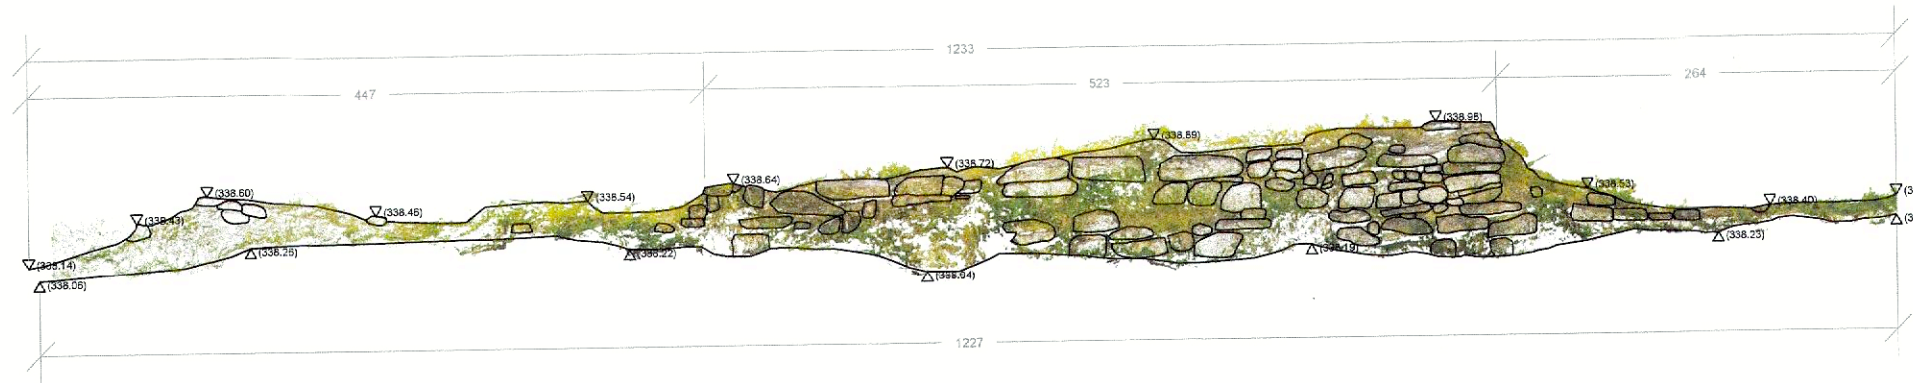


contractant general: s.c. "ARHITECTURA GRAFICA DESIGN" s.r.l. nr.inreg.reg.com.J33/1070/1994 c.f.R5910783 subcontractant specialitate: INTERNATIONAL PARTNER BURO			beneficiar: MUNICIPIUL SUCEAVA		contract nr. 44972/2022 proiect nr. 470/2022
scara: 1:50			titlul contract: SERVICII DE PROSPECTARE STINTIFICA si ARHEOLOGICA PENTRU PROIECTUL 'REABILITARE CURTEA DOMNEASCA DIN MUNICIPIUL SUCEAVA'		faza: scanare laser
data: 2023			titlul plansei: ELEVATII CU IMAGINI ORTORECTIFICATE:		format: A3 extins 297x590mm
			ELEVATIE A3-A3' ELEVATIE A4-A4'		plansa: 4b.03

Elevație A5-A5'

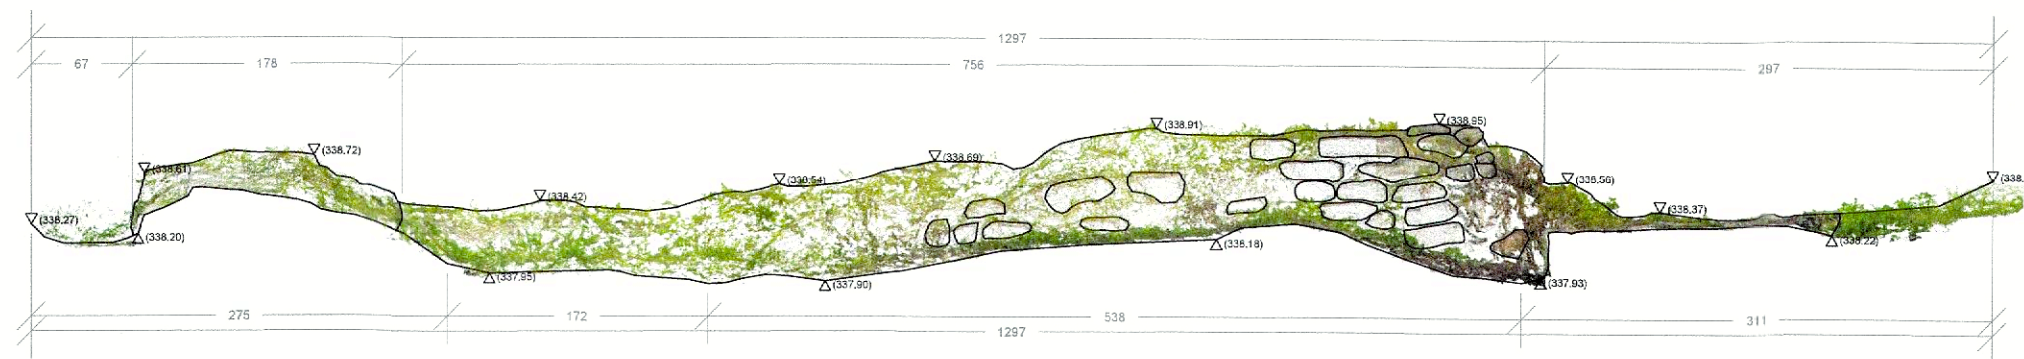

Elevație A6-A6`

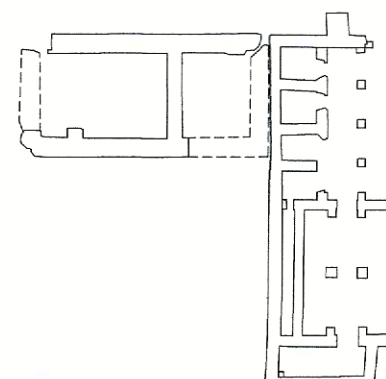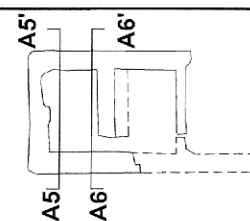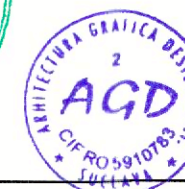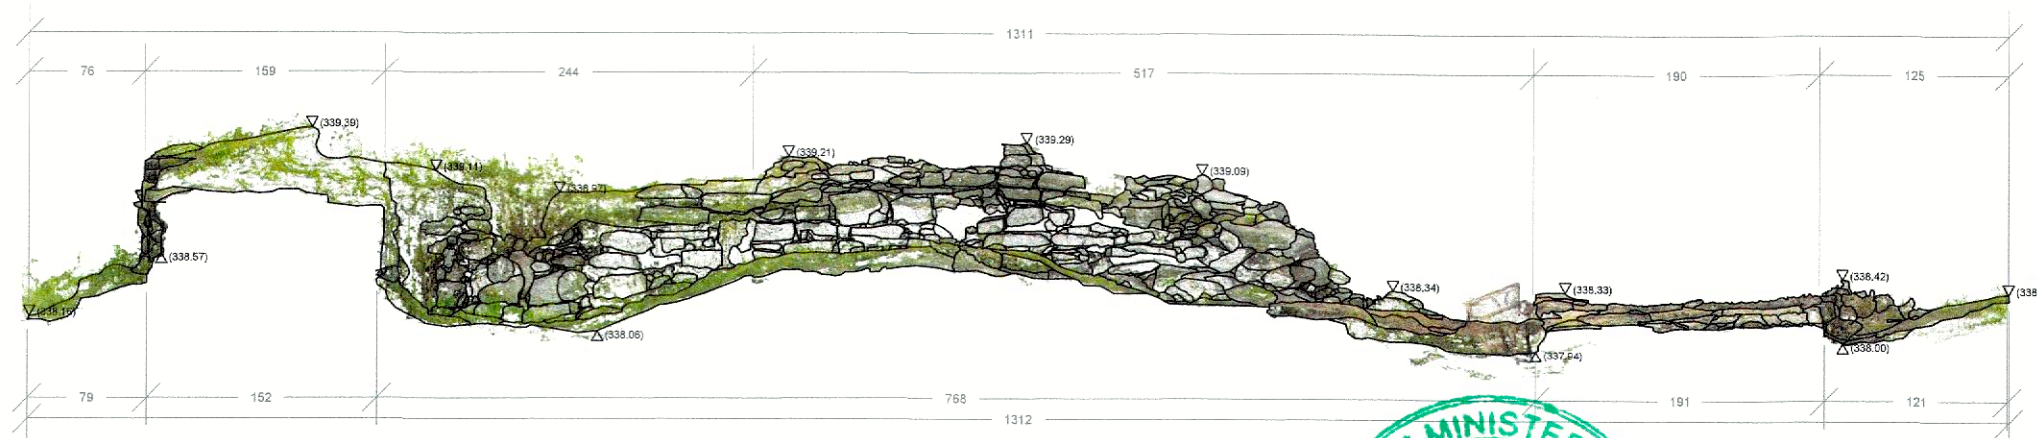

contractant general:
s.c. "ARHITECTURA GRAFICA DESIGN" s.r.l.
nr.inreg.reg.com.J33/1070/1994 c.f.R5910783
subcontractant specialitate:
INTERNATIONAL PARTNER BURO

beneficiar:
MUNICIPIUL SUCEAVA

contract nr. 44972/2022 proiect nr. 470/2022	
---	--

titlul contract:	SERVICII DE PROSPECTARE STINTIFICA si ARHEOLOGICA PENTRU PROIECTUL "REABILITARE CURTEA DOMNEASCA DIN MUNICIPIUL SUCEAVA"
------------------	--

faza:
scanare
laser

titlul plansei: ELEVATII CU IMAGINI ORTORECTIFICATE:

format:	A3
---------	----

ELEVAȚIE A5-A5'
ELEVAȚIE A6-A6'

plansa:
4b.04

	NUME	SEMNATURA
sef proiect complex	arh. Constantin Gorcea	
scanare laser 3D	ing. Liliana Radoi	
desenat	ing. Liliana Radoi	
verificat	dipl.- ing. Marian Radoi	
aprobat	dipl.- ing. Marian Radoi	

scara:
1:50

data:
2023

Technical drawing of the elevation of the A9-A9 road. The drawing shows a stone wall structure with various elevation points marked by triangles and numerical values. The drawing includes a scale bar at the top and a north arrow at the bottom right.



Scale bar values: 494, 1336, 555, 189, 97, 1058, 1335, 181, 97.

Elevation points (marked with triangles):

- (337.93)
- (336.02)
- (337.62)
- (339.20)
- (339.32)
- (339.03)
- (338.14)
- (338.92)
- (338.29)
- (338.2)
- (338.07)
- (337.90)
- (337.90)
- (335.29)

North arrow pointing towards the top right.

Text at the bottom right: "GRALICA DE"

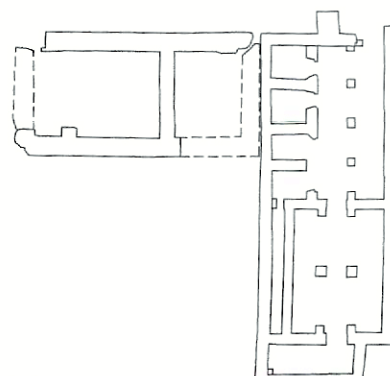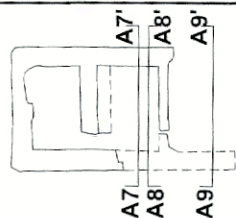

s.c. "ARHITECTURA GRAFICA DESIGN" s.r.l.
nr.inreg.reg.com.J33/1070/1994 c.f.R5910783

INTERNATIONAL PARTNER BURO

	NUME
sef proiect complex	arh. Constantin Gorcea
scanare laser 3D	ing. Liliana Radoi
desenat	ing. Liliana Radoi
verificat	dipl.- ing. Marian Radoi
aprobat	dipl.- ing. Marian Radoi

scara:
1:50

data:
2023

MUNICIPIUL SUCEAVA

titlul contract: SERVICII DE PROSPECTARE STINTIFICA si
ARHEOLOGICA PENTRU PROIECTUL
"REABILITARE CURTEA DOMNEASCA DIN MUNICIPIUL SUCEAVA"

titlul plansei: ELEVATII CU IMAGINI ORTORECTIFICATE:

ELEVAȚIE A7-A7'
ELEVAȚIE A8-A8'
ELEVAȚIE A9-A9'


contract nr.
44972/2022
project nr.
470/2022

faza:	scanare
laser	


format:	A3
---------	----

plansa:
4b.05

Elevație B1-B1`

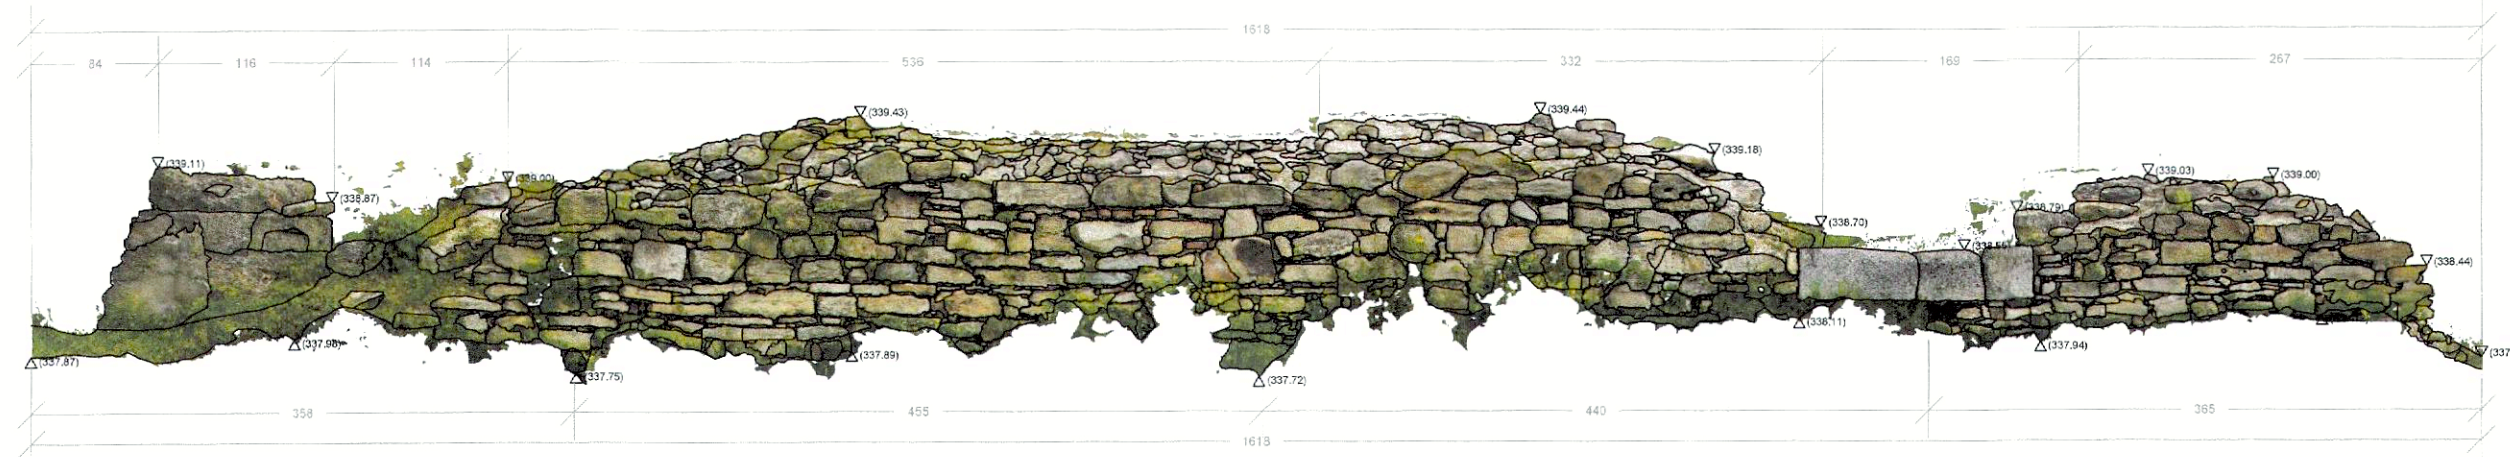


Elevație B2-B2`

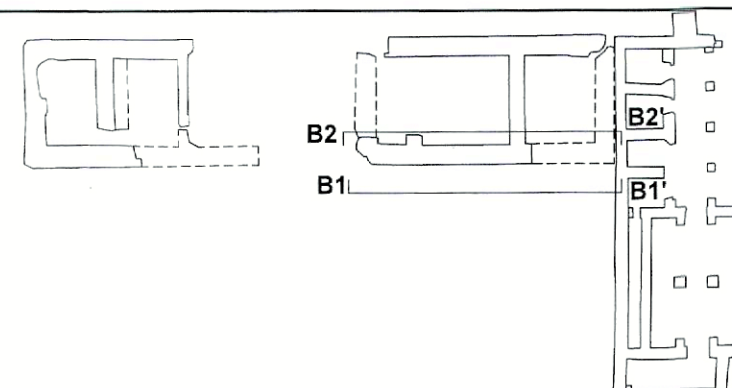



contractant general:			beneficiar:		contract nr. 44972/2022	
s.c. "ARHITECTURA GRAFICA DESIGN" s.r.l.			MUNICIPIUL SUCEAVA		proiect nr. 470/2022	
nr.inreg.reg.com.J33/1070/1994 c.f.R5910783						
subcontractant specialitate:						
INTERNATIONAL PARTNER BURO						
	NUME	SEMNATURA	scara:	titlul contract: SERVICII DE PROSPECTARE STINTIFICA si ARHEOLOGICA PENTRU PROIECTUL "REABILITARE CURTEA DOMNEASCA DIN MUNICIPIUL SUCEAVA"		faza: scanare laser
sef proiect complex	arh. Constantin Gorcea		1:50			
scanare laser 3D	ing. Liliana Radoi			titlul plansei: ELEVATII CU IMAGINI ORTORECTIFICATE:		format: A3 extins
desenat	ing. Liliana Radoi			ELEVATIE B1-B1'		297x590mm
verificat	dipl.- ing. Marian Radoi		data: 2023	ELEVATIE B2-B2'		plansa: 4b.06
aprobat	dipl.- ing. Marian Radoi					

Elevație B5-B5'

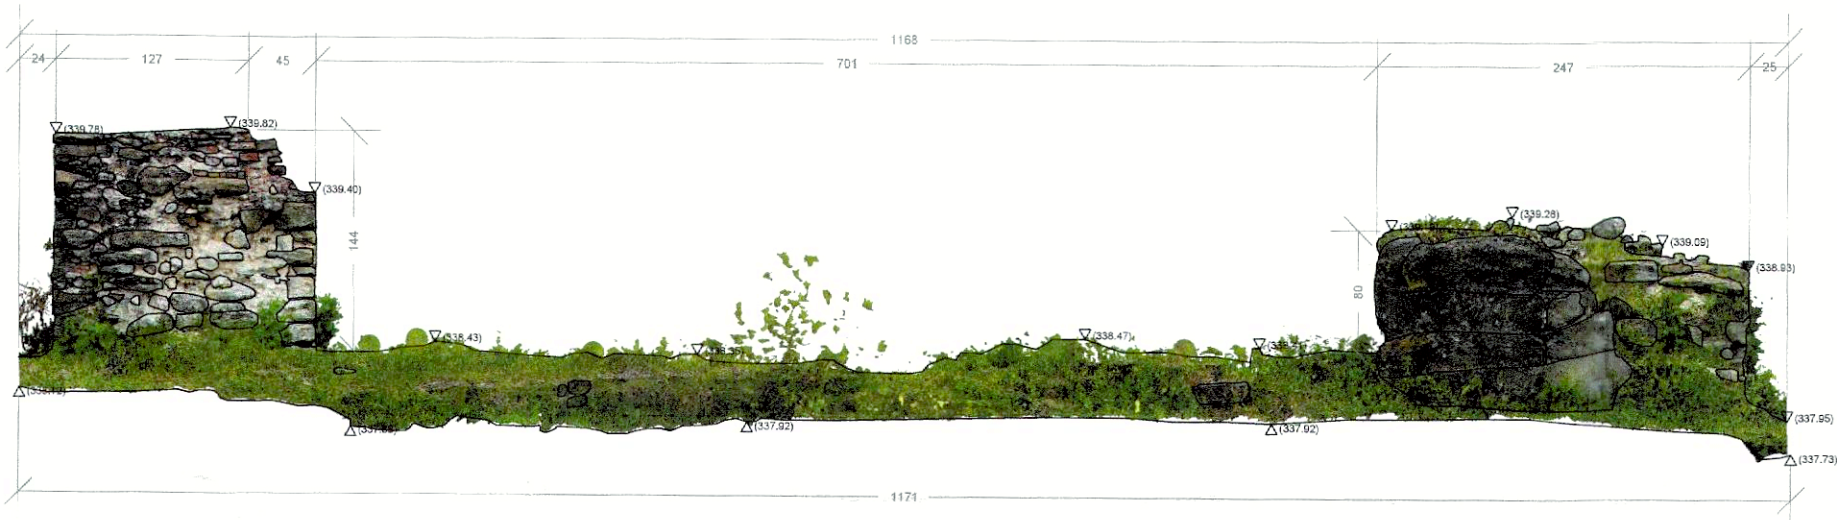


Elevație B6-B6'

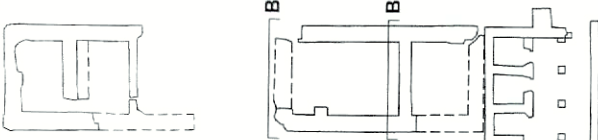 


	contractant general: s.c. "ARHITECTURA GRAFICA DESIGN" s.r.l. nr.inreg.reg.com.J33/1070/1994 c.f.R5910783 subcontractant specialitate: INTERNATIONAL PARTNER BURO				beneficiar: MUNICIPIUL SUCEAVA		contract nr. 44972/2022 proiect nr. 470/2022	
			NUME	SEMNATURA	scara:	titlul contract: SERVICII DE PROSPECTARE STINTIFICA si ARHEOLOGICA PENTRU PROIECTUL "REABILITARE CURTEA DOMNEASCA DIN MUNICIPIUL SUCEAVA"		faza: scanare laser
	sef proiect complex	arh. Constantin Gorcea			1:50			
	scanare laser 3D	ing. Liliana Radoi				titlul plansei: ELEVATII CU IMAGINI ORTORECTIFICATE:		format: A3
	desenat	ing. Liliana Radoi				ELEVATIE B5-B5' ELEVATIE B6-B6'		plansa: 4b.08
	verificat	dipl.- ing. Marian Radoi			data: 2023			
	aprobat	dipl.- ing. Marian Radoi						

Elevație B7-B7'

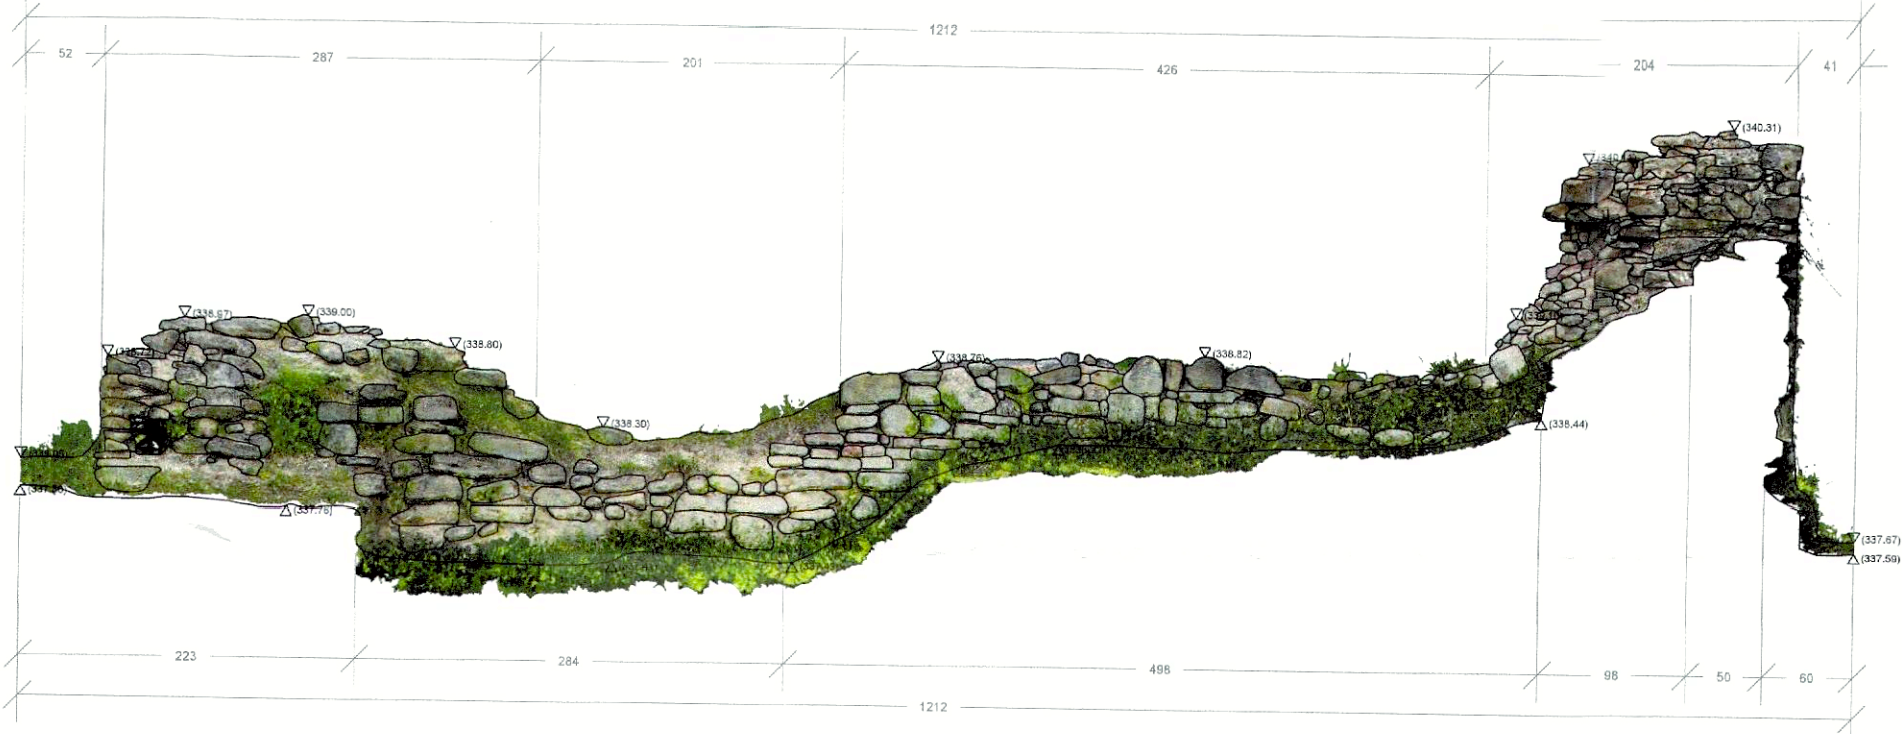

Elevație B8-B8'

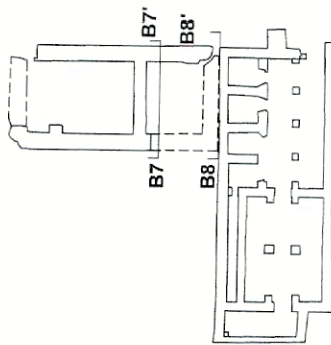

contractant general:
s.c. "ARHITECTURA GRAFICA DESIGN" s.r.l.
nr.inreg.reg.com.J33/1070/1994 c.f.R5910783
subcontractant specialitate:
INTERNATIONAL PARTNER BURO

	NUME	SEM NATURA
sef proiect complex	arh. Constantin Gorcea	
scanare laser 3D	ing. Liliana Radoi	
desenat	ing. Liliana Radoi	
verificat	dipl.- ing. Marian Radoi	
aprobat	dipl.- ing. Marian Radoi	

scara:
1:50

data:
2023

beneficiar:
MUNICIPIUL SUCEAVA

titlul contract: SERVICII DE PROSPECTARE STINTIFICA si
ARHEOLOGICA PENTRU PROIECTUL
"REABILITARE CURTEA DOMNEASCA DIN MUNICIPIUL SUCEAVA"

titlul plansei: ELEVATII CU IMAGINI ORTORECTIFICATE:
ELEVATIE B7-B7'
ELEVATIE B8-B8'


contract nr.
44972/2022
proiect nr.
470/2022

faza:
scanare
laser



format:
A3

plansa:
4b.09



Elevație C1-C1'

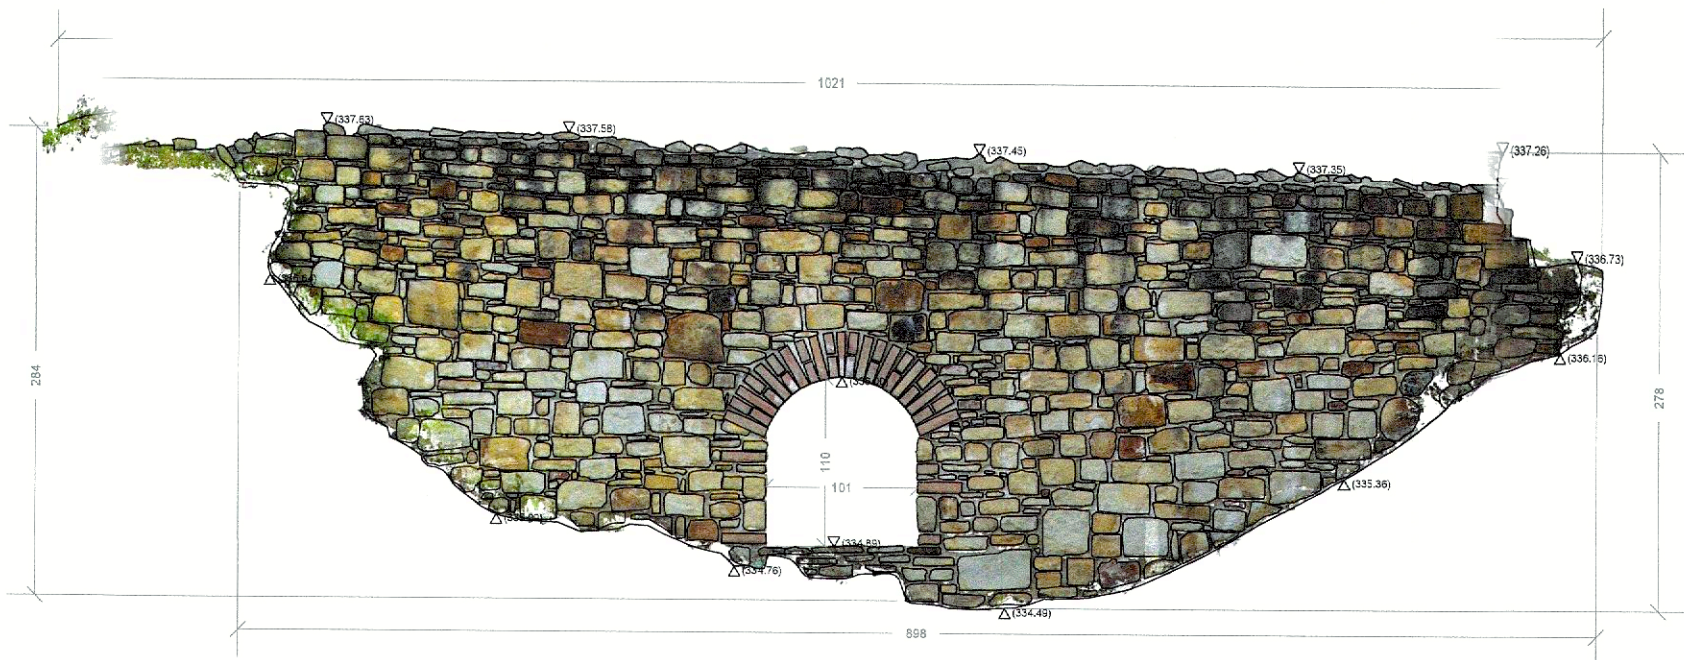

Elevație C2-C2'

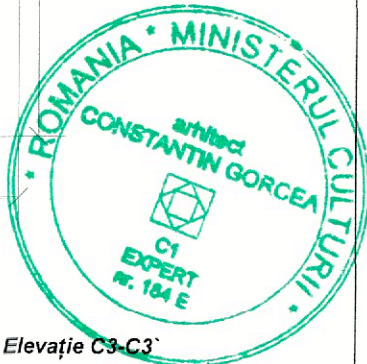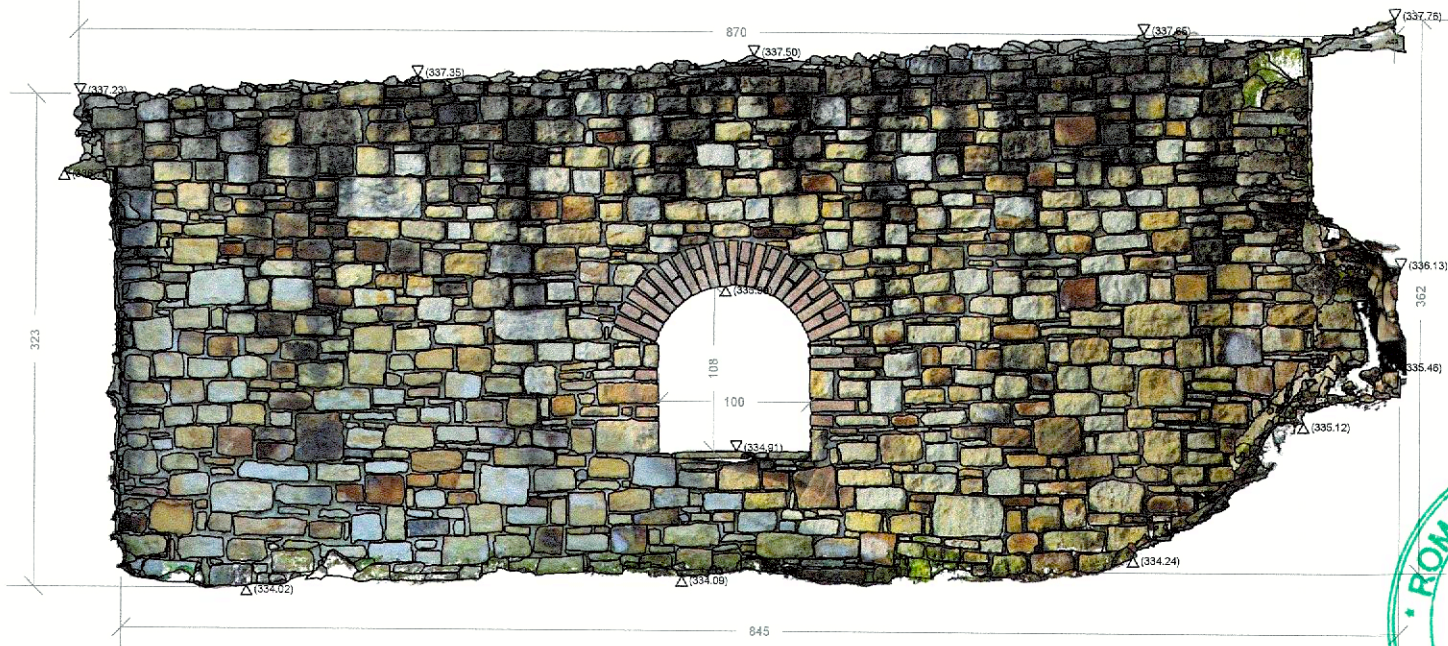

Elevație C3-C3'

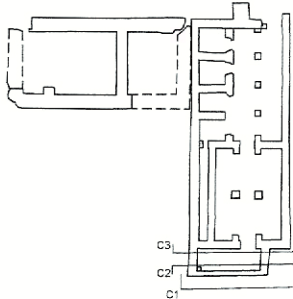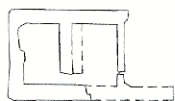

contractant general:
s.c. "ARHITECTURA GRAFICA DESIGN" s.r.l.
nr.inreg.reg.com.J33/1070/1994 c.f.R5910783
subcontractant specialitate:
INTERNATIONAL PARTNER BURO

	NUME	SEMNTURA	scara:
sef proiect complex	arh. Constantin Gorcea		1:50
scanare laser 3D	ing. Liliana Radoi		
desenat	ing. Liliana Radoi		
verificat	dipl.- ing. Marian Radoi		
aprobat	dipl.- ing. Marian Radoi		

data:

2023

beneficiar:
MUNICIPIUL SUCEAVA

titlul contract: SERVICII DE PROSPECTARE STINTIFICA si
ARHEOLOGICA PENTRU PROIECTUL
"REABILITARE CURTEA DOMNEASCA DIN MUNICIPIUL SUCEAVA"

titlul plansei: ELEVATIIL CU IMAGINI ORTORECTIFICATE:

ELEVATIE C1-C1'
ELEVATIE C2-C2'
ELEVATIE C3-C3'


contract nr.
44972/2022
proiect nr.
470/2022

faza:
scanare
laser



format:
A3

planșa:
4b.10

Elevație C4-C4'

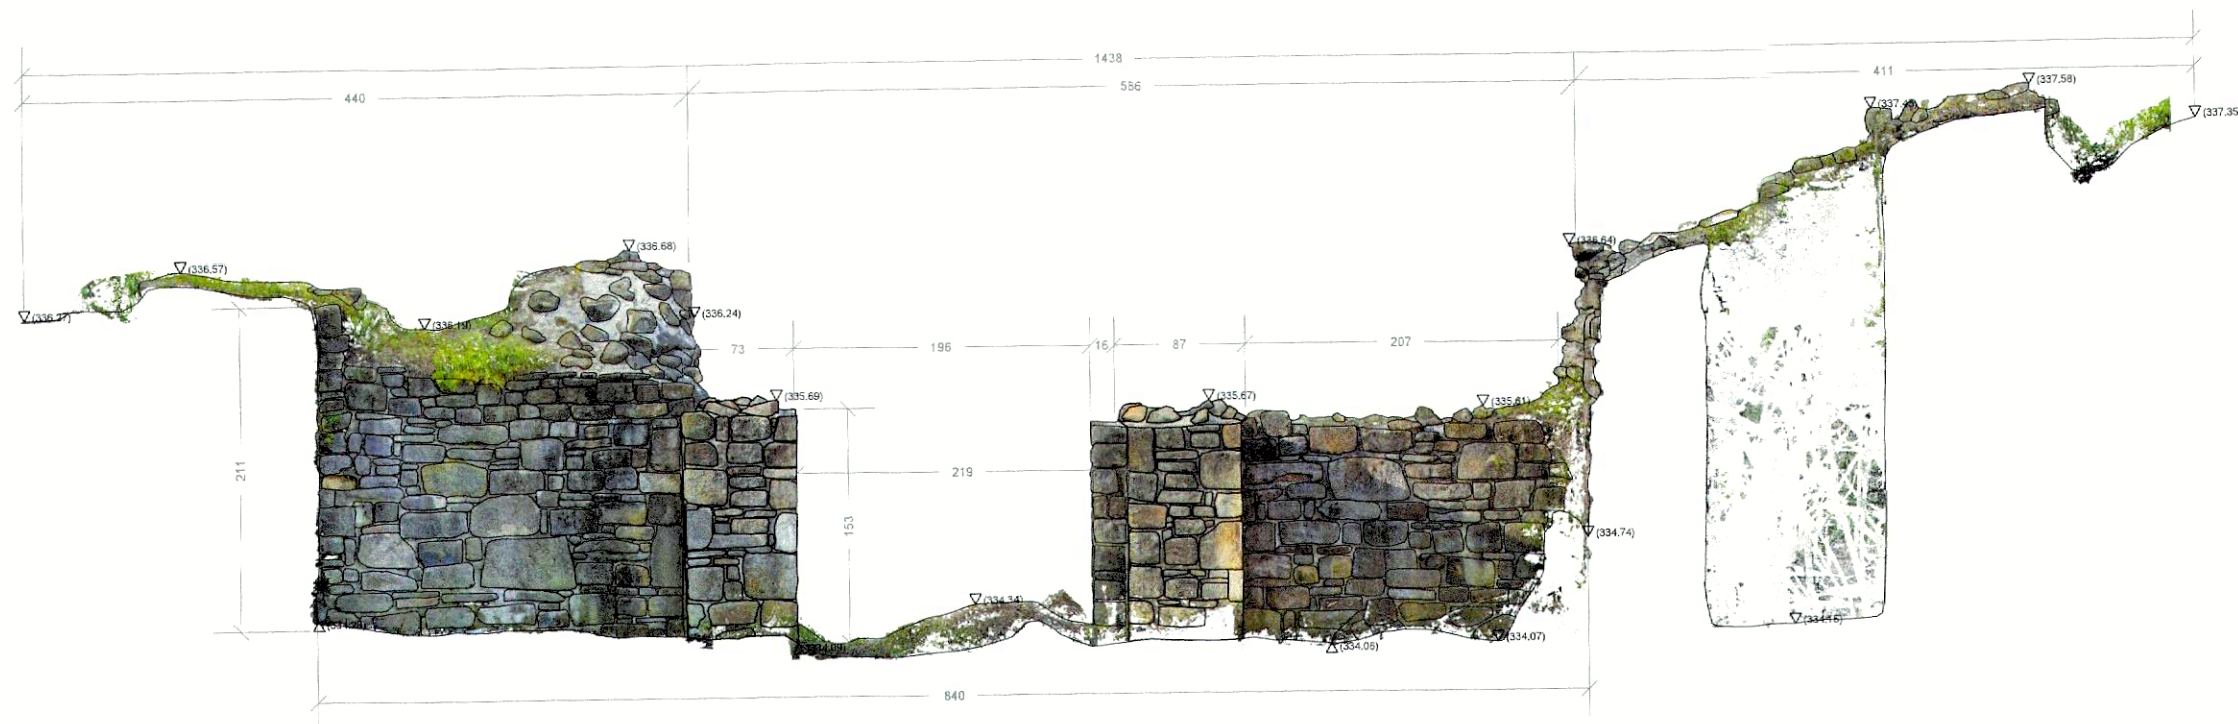

Elevație C5-C5'

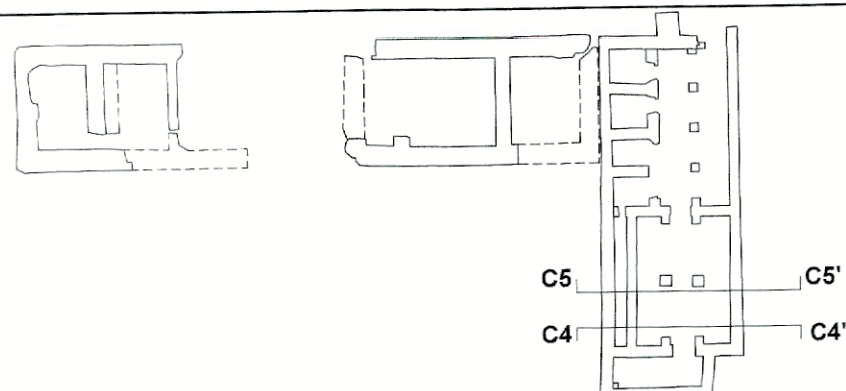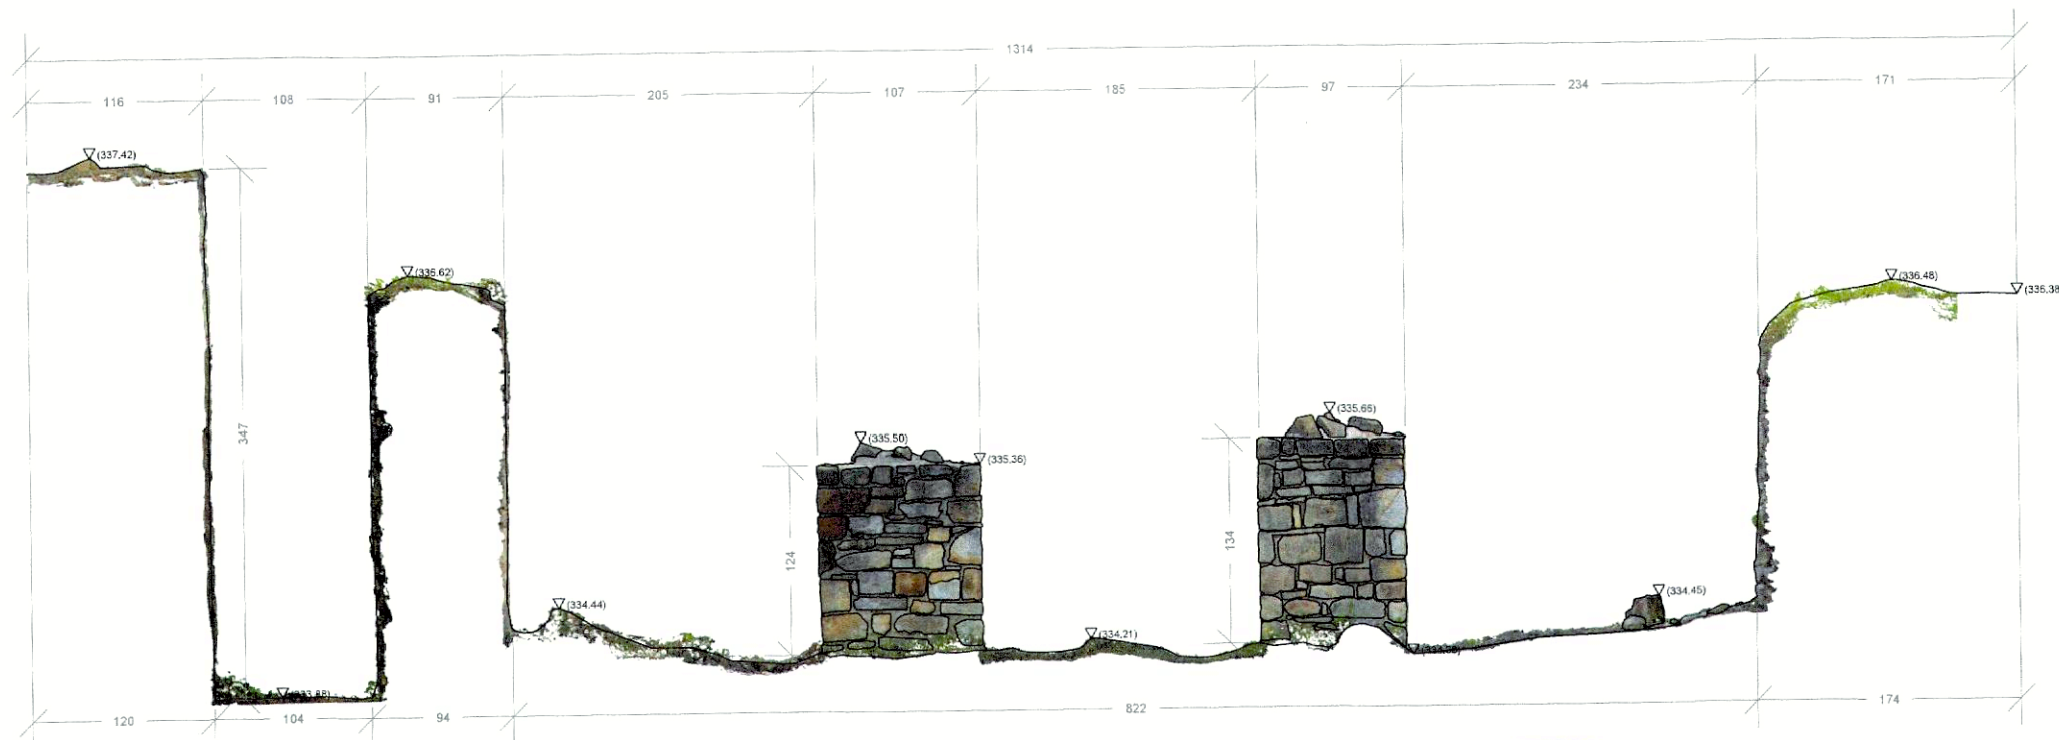

contractant general:
s.c. "ARHITECTURA GRAFICA DESIGN" s.r.l.
nr.inreg.reg.com.J33/1070/1994 c.f.R5910783
subcontractant specialitate:
INTERNATIONAL PARTNER BUREAU

	NUME	SEMNTURA	scara:
sef proiect complex	arh. Constantin Gorcea		1:50
scanare laser 3D	ing. Liliana Radoi		
desenat	ing. Liliana Radoi		
verificat	dipl.-ing. Marian Radoi		
aprobat	dipl.-ing. Marian Radoi		

beneficiar:
MUNICIPIUL SUCEAVA

titlul contract: SERVICII DE PROSPECTARE STINTIFICA si
ARHEOLOGICA PENTRU PROIECTUL
"REABILITARE CURTEA DOMNEASCA DIN MUNICIPIUL SUCEAVA"

titlul plansei: ELEVATIILE CU IMAGINI ORTORECTIFICATE:

ELEVATIE C4-C4'
ELEVATIE C5-C5'

contract nr.
44972/2022
proiect nr.
470/2022

faza:
scanare
laser


format:
A3

plansa:
4b.11

Elevație C6-C6'



Elevație C7-C7'

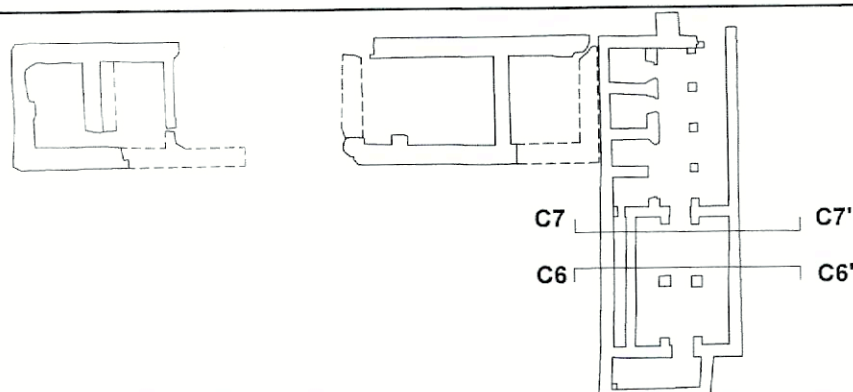

contractant general:
s.c. "ARHITECTURA GRAFICA DESIGN" s.r.l.
nr.inreg.reg.com.J33/1070/1994 c.f.R5910783
subcontractant specialitate:
INTERNATIONAL PARTNER BURO

	NUME	SEMNATURA	scara:
sef proiect complex	arh. Constantin Gorcea		1:50
scanare laser 3D	ing. Liliana Radoi		
desenat	ing. Liliana Radoi		
verificat	dipl.- ing. Marian Radoi		
aprobat	dipl.- ing. Marian Radoi		

data:
2023

beneficiar:
MUNICIPIUL SUCEAVA

titlul contract: SERVICII DE PROSPECTARE STINTIFICA si
ARHEOLOGICA PENTRU PROIECTUL
"REABILITARE CURTEA DOMNEASCA DIN MUNICIPIUL SUCEAVA"

titlul plansei: ELEVATII CU IMAGINI ORTORECTIFICATE:

ELEVATIE C6-C6'
ELEVATIE C7-C7'


contract nr.
44972/2022
proiect nr.
470/2022

faza:
scanare
laser

format:
A3




plansa:
4b.12

Architectural drawing of the stone wall of the "Muro de la Puerta" in the "Cuarto de la Puerta". The drawing shows a cross-section of the wall with various elevation points marked with triangles and numerical values. The wall is constructed from irregular stones and has a height of 236 units. The drawing includes dimensions for the wall's length (114, 254, 68, 12, 181, 85, 271, 154, 206) and width (266, 70, 279, 99, 331). The drawing is labeled "Muro de la Puerta" and "Cuarto de la Puerta".


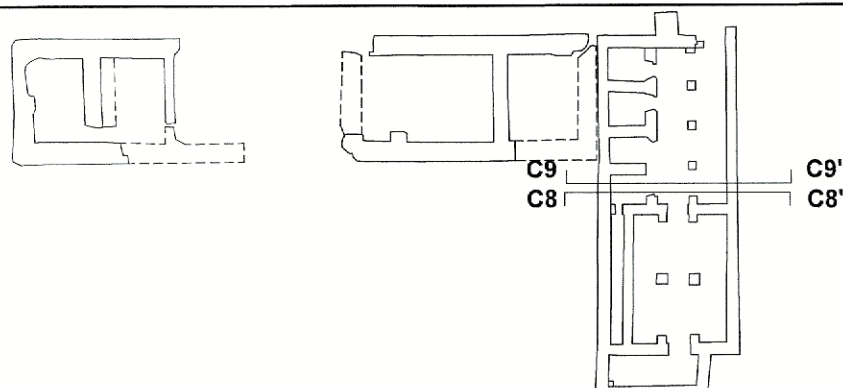


	NUME	SEMNATURA	scara:
sef proiect complex	arh. Constantin Gorcea		1:50
scanare laser 3D	ing. Liliana Radoi		
desenat	ing. Liliana Radoi		
verificat	dipl. - ing. Marian Radoi		data:
aprobat	dipl. - ing. Marian Radoi		2023


beneficiar:	contract nr. 44972/2022	
MUNICIPIUL SUCEAVA	proiect nr. 470/2022	
titlul contract: SERVICII DE PROSPECTARE STINTIFICA si ARHEOLOGICA PENTRU PROIECTUL "REABILITARE CURTEA DOMNEASCA DIN MUNICIPIUL SUCEAVA"	faza: scanare laser	
titlul plansei: ELEVATII CU IMAGINI ORTORECTIFICATE:	format: A3	
ELEVATIE C8-C8'	planșa: 4b.13	
ELEVATIE C9-C9'		

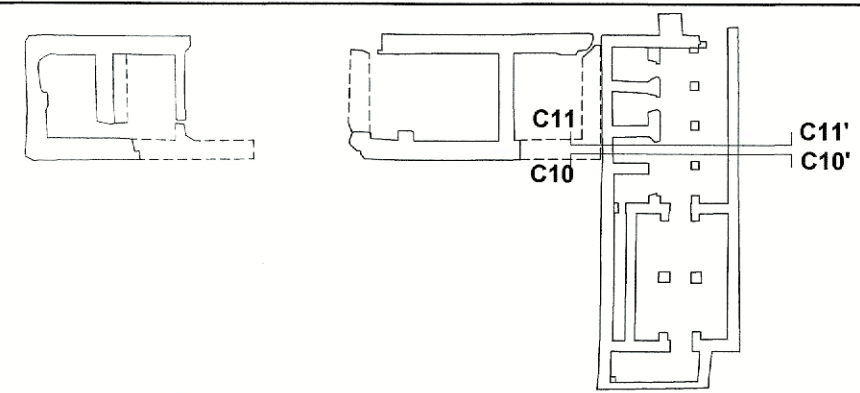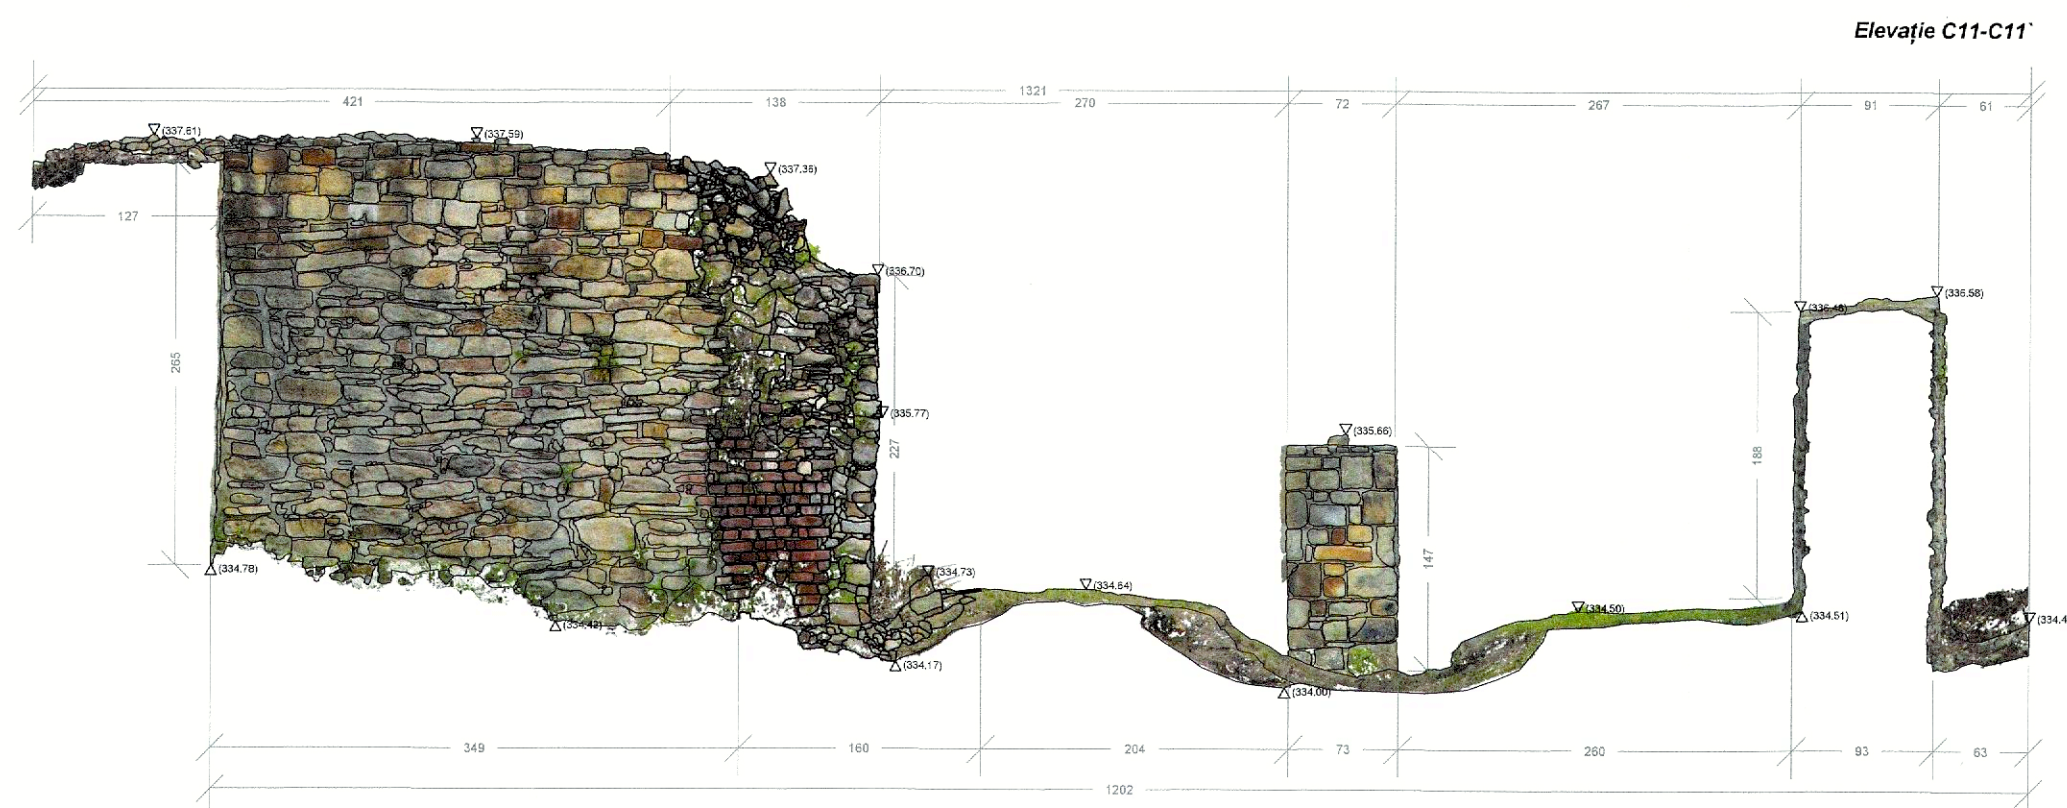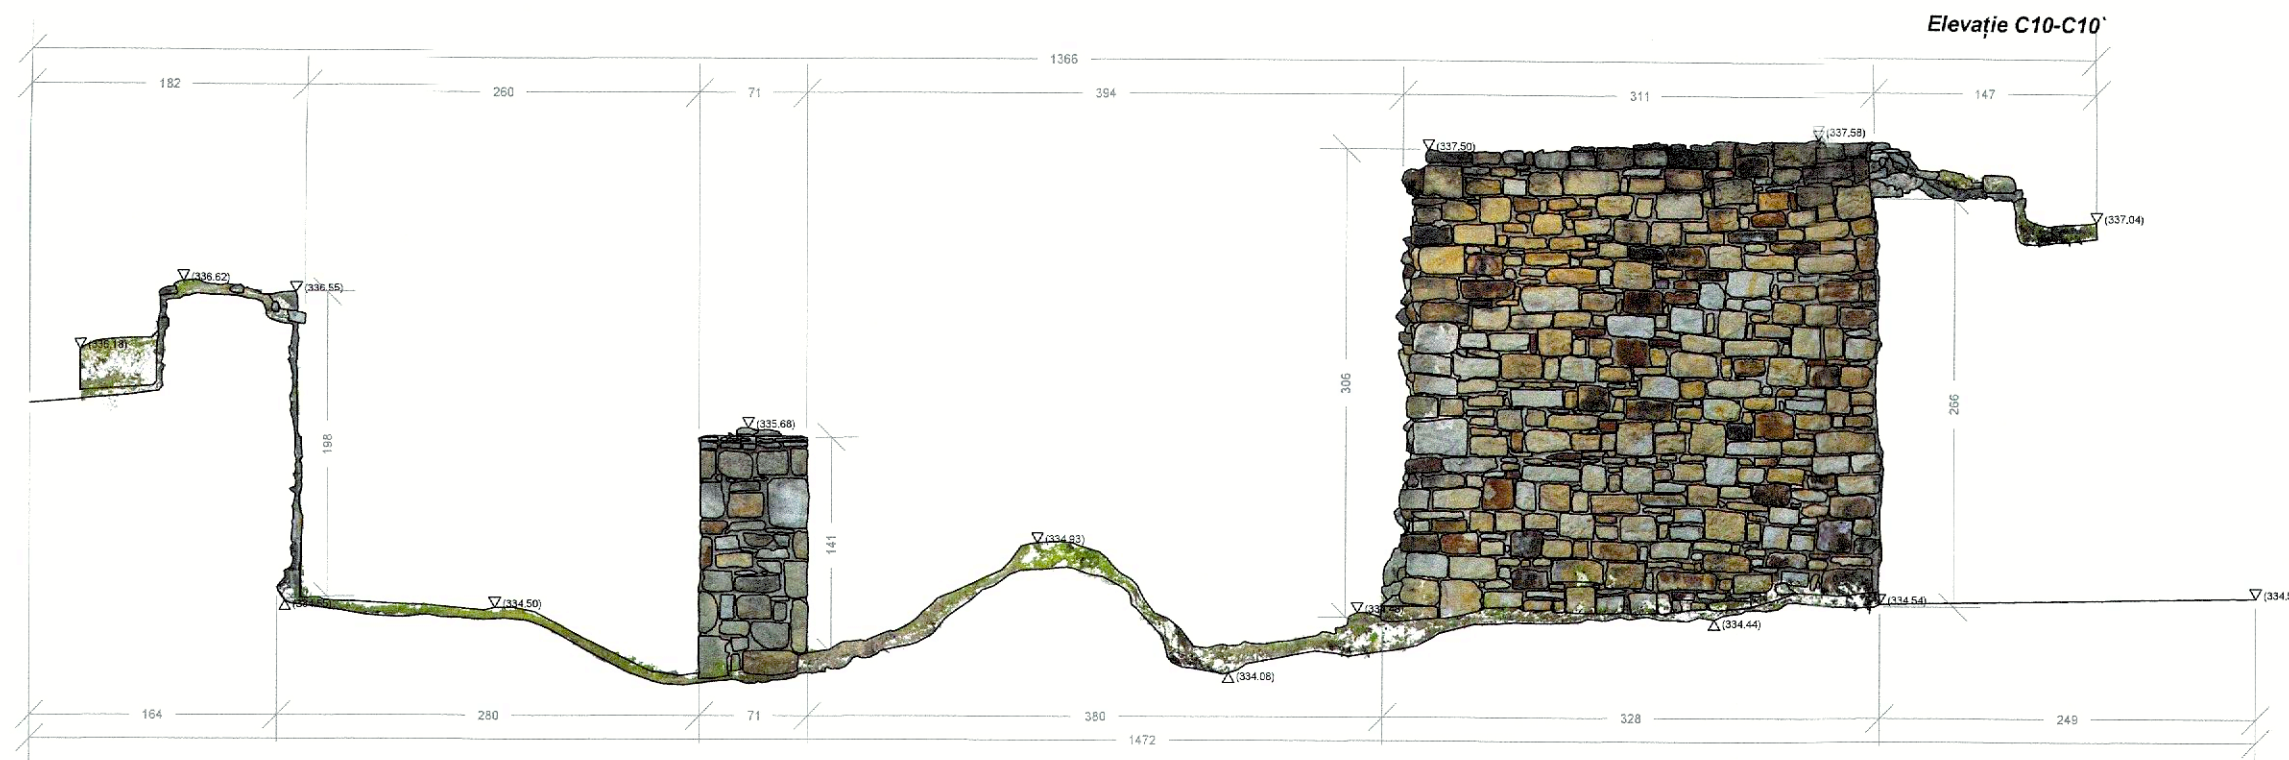

contractant general: s.c. "ARHITECTURA GRAFICA DESIGN" S.R.L. nr.inreg.reg.com.J33/1070/1994 c.f.R5910783				beneficiar: MUNICIPIUL SUCEAVA		contract nr. 44972/2022 proiect nr. 470/2022
subcontractant specialitate: INTERNATIONAL PARTNER BURO				titlul contract: SERVICII DE PROSPECTARE STINTIFICA si ARHEOLOGICA PENTRU PROIECTUL "REABILITARE CURTEA DOMNEASCA DIN MUNICIPIUL SUCEAVA"		faza: scanare laser
				titlul plansei: ELEVATII CU IMAGINI ORTORECTIFICATE:		format: A3
				ELEVATIE C10-C10' ELEVATIE C11-C11'		plansa: 4b.14
	NUME	SEMNATURA	scara: 1:50			
sef proiect complex	arh. Constantin Gorcea					
scanare laser 3D	ing. Liliana Radoi					
desenat	ing. Liliana Radoi					
verificat	dipl.- ing. Marian Radoi		data: 2023			
aprobat	dipl.- ing. Marian Radoi					

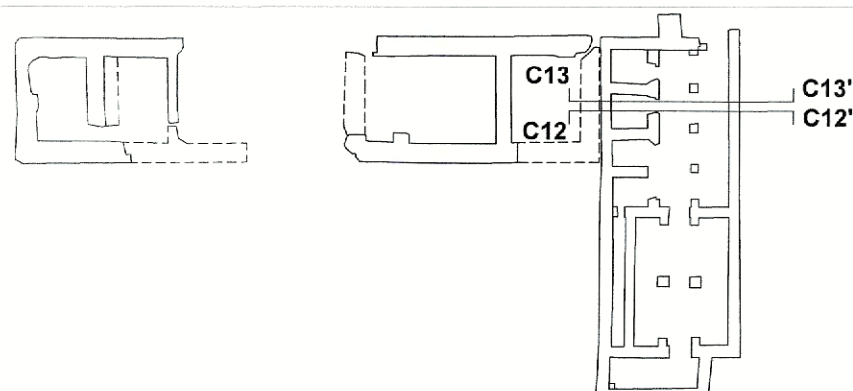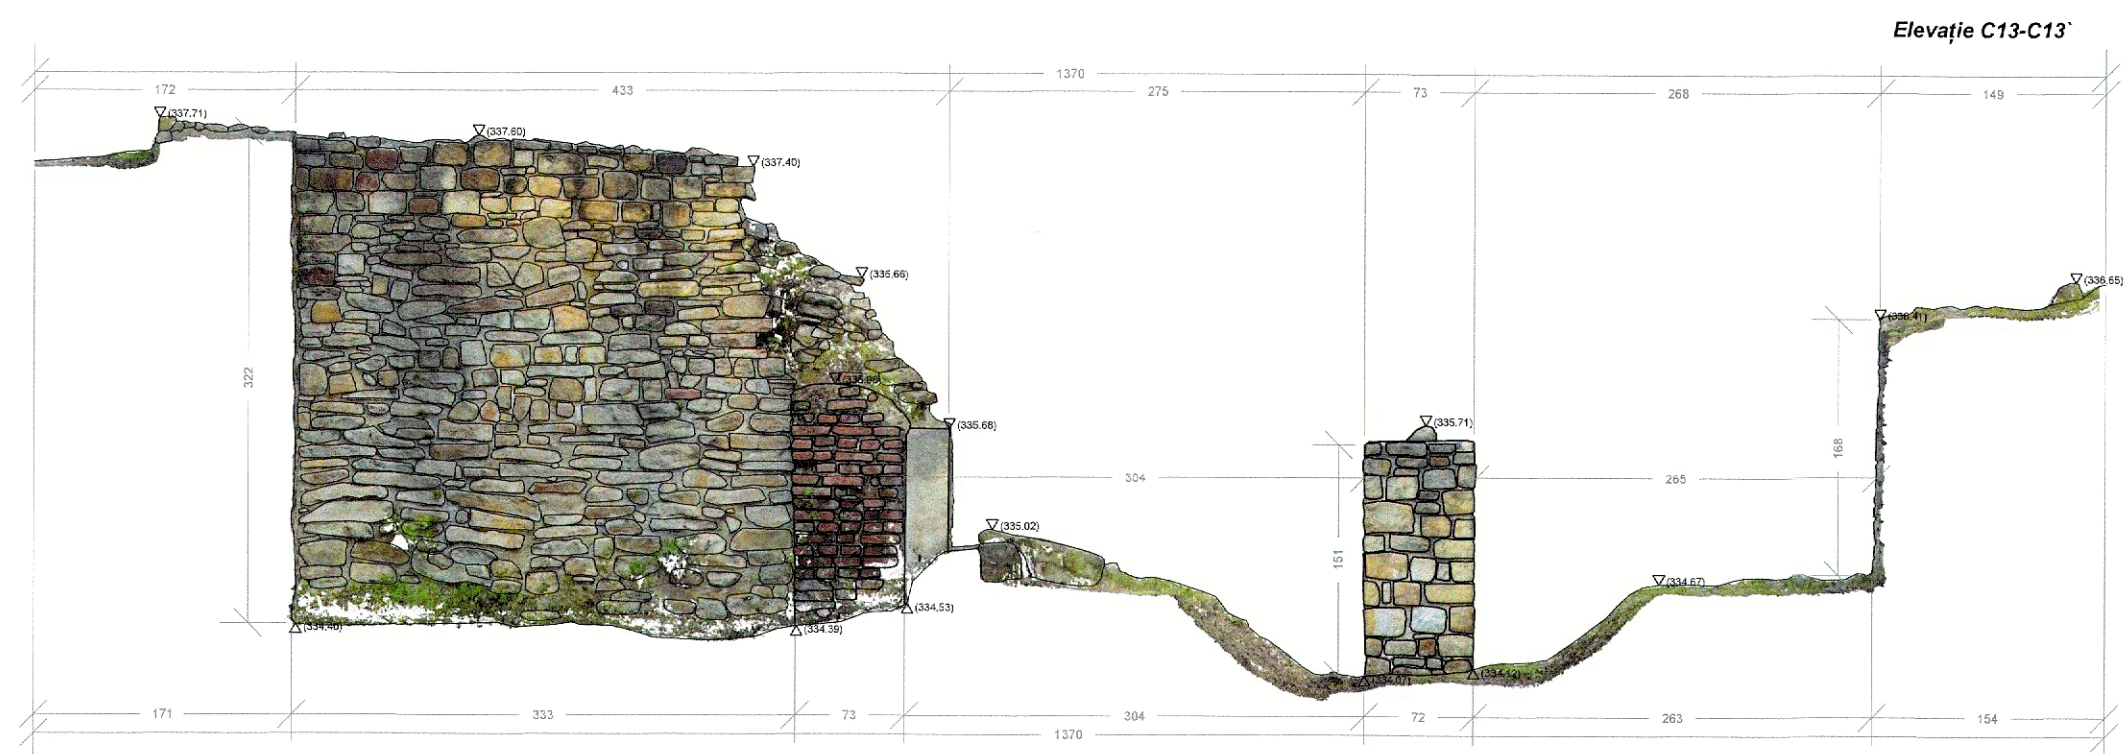


contractant general: s.c. "ARHITECTURA GRAFICA DESIGN" S.R.L. BUCURESTI nr.inreg.reg.com.J33/1070/1994 c.f.R5910783			beneficiar: MUNICIPIUL SUCEAVA		contract nr. 44972/2022 proiect nr. 470/2022
subcontractant specialitate: INTERNATIONAL PARTNER BURO			titlul contract: SERVICII DE PROSPECTARE STINTIFICA si ARHEOLOGICA PENTRU PROIECTUL 'REABILITARE CURTEA DOMNEASCA DIN MUNICIPIUL SUCEAVA'		faza: scanare laser
sef proiect complex	arh. Constantin Gorcea	SEMNAURA	scara: 1:50	titlul plansei: ELEVAȚII CU IMAGINI ORTORECTIFICATE: ELEVAȚIE C12-C12' ELEVAȚIE C13-C13'	format: A3
scanare laser 3D	ing. Liliana Radoi				plansa: 4b.15
desenat	ing. Liliana Radoi				
verificat	dipl.- ing. Marian Radoi				
aprobat	dipl.- ing. Marian Radoi		data: 2023		


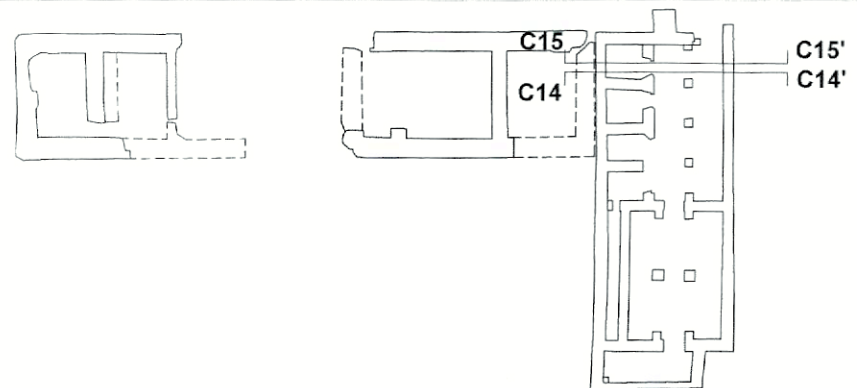


contractant general: s.c. "ARHITECTURA GRAFICA DESIGN" s.r.l. nr.inreg.reg.com.J33/1070/1994 c.f.R5910783			beneficiar: MUNICIPIUL SUCEAVA		contract nr. 44972/2022
subcontractant specialitate: INTERNATIONAL PARTNER BURO			titlul contract: SERVICII DE PROSPECTARE STINTIFICA si ARHEOLOGICA PENTRU PROIECTUL "REABILITARE CURTEA DOMNEASCA DIN MUNICIPIUL SUCEAVA"		faza: scanare laser
			titlul plansei: ELEVATII CU IMAGINI ORTORECTIFICATE:		format: A3
			ELEVATIE C14-C14' ELEVATIE C15-C15'		plansa: 4b.16
	NUME	SEMNATURA	scara: 1:50		
sef proiect complex	arh. Constantin Gorcea				
scanare laser 3D	ing. Liliana Radoi				
desenat	ing. Liliana Radoi				
verificat	dipl.- ing. Marian Radoi		data: 2023		
aprobat	dipl.- ing. Marian Radoi				



Elevație C20-C20'

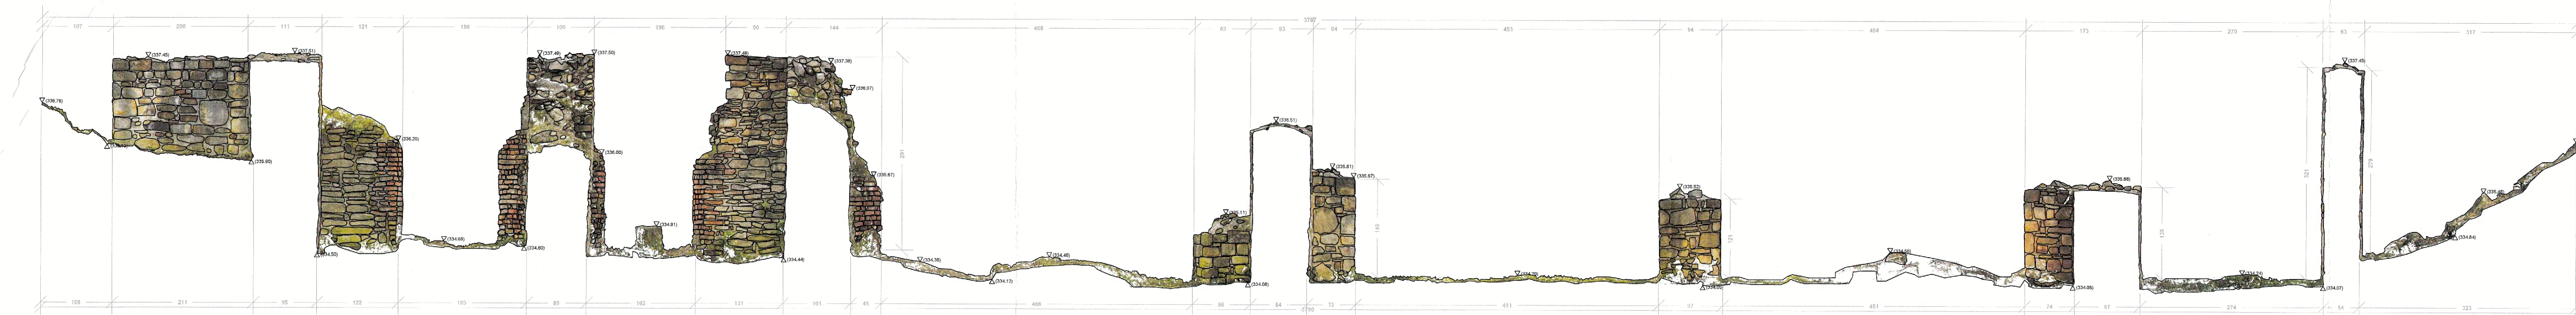

Elevație C21-C21'

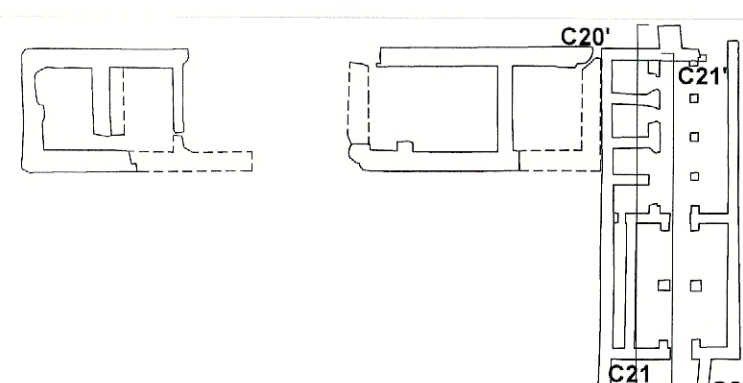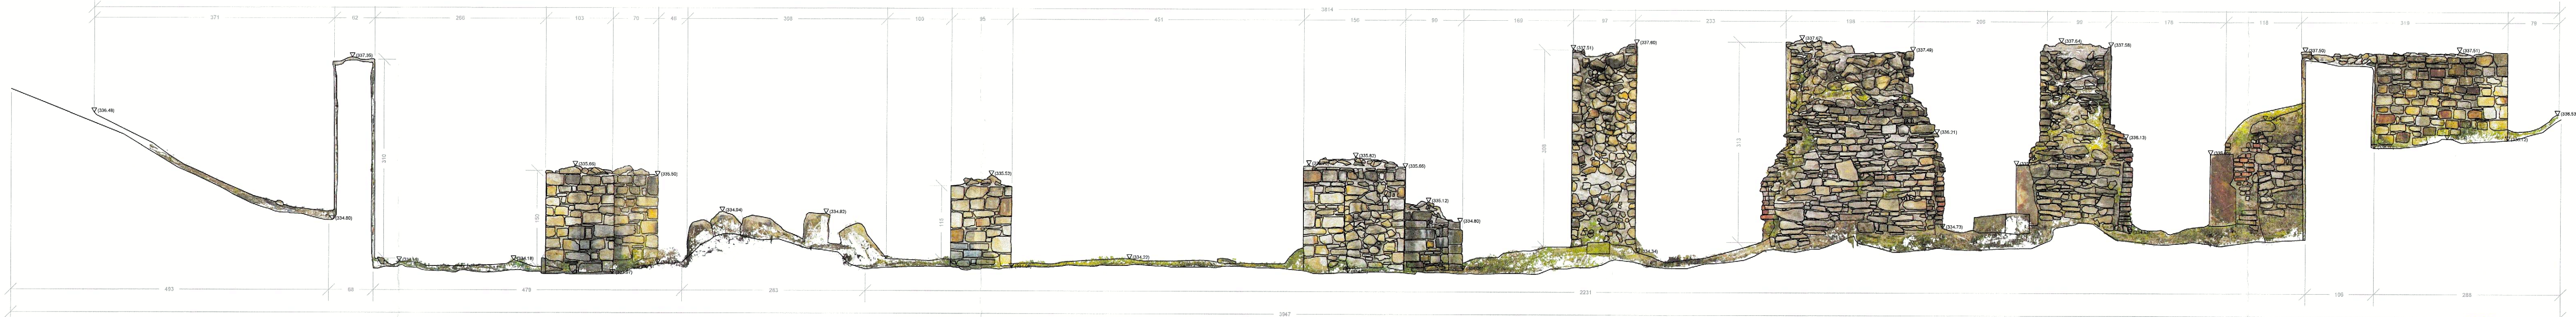


contractant general: s.c. "ARHITECTURA GRAFICA DESIGN" s.r.l. nr.inreg.reg.com./J33/1070/1994 c.f.R5910783 subcontractant specialitate: INTERNATIONAL PARTNER BURO				beneficiar: MUNICIPIUL SUCEAVA		contract nr. 44972/2022
sef proiect complex	arh. Constantin Gorcea	SEMNATURA	scara: 1:50	titlul contract: SERVICII DE PROSPECTARE STINTIFICA si ARHEOLOGICA PENTRU PROIECTUL 'REABILITARE CURTEA DOMNEASCA DIN MUNICIPIUL SUCEAVA'		faza: scanare laser
scanare laser 3D	ing. Liliana Radoi			titlul plansei: ELEVATII CU IMAGINI ORTORECTIFICATE		format: A3 extins 297x970mm
desenat	ing. Liliana Radoi		data: 2023	ELEVATIE C20-C20'		plansa: 4b.19
verificat	dipl.-ing. Marian Radoi			ELEVATIE C21-C21'		
aprobat	dipl.-ing. Marian Radoi					

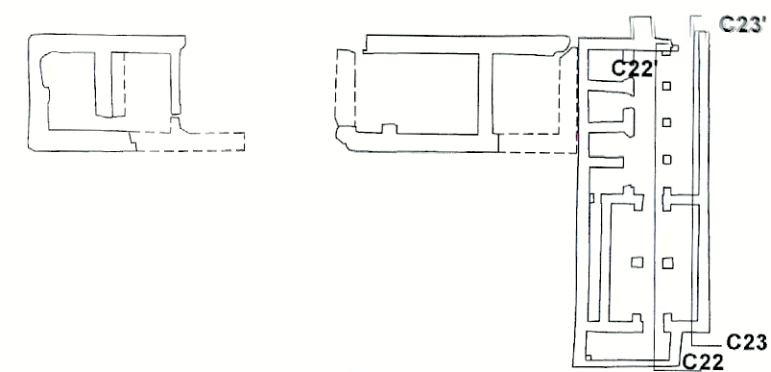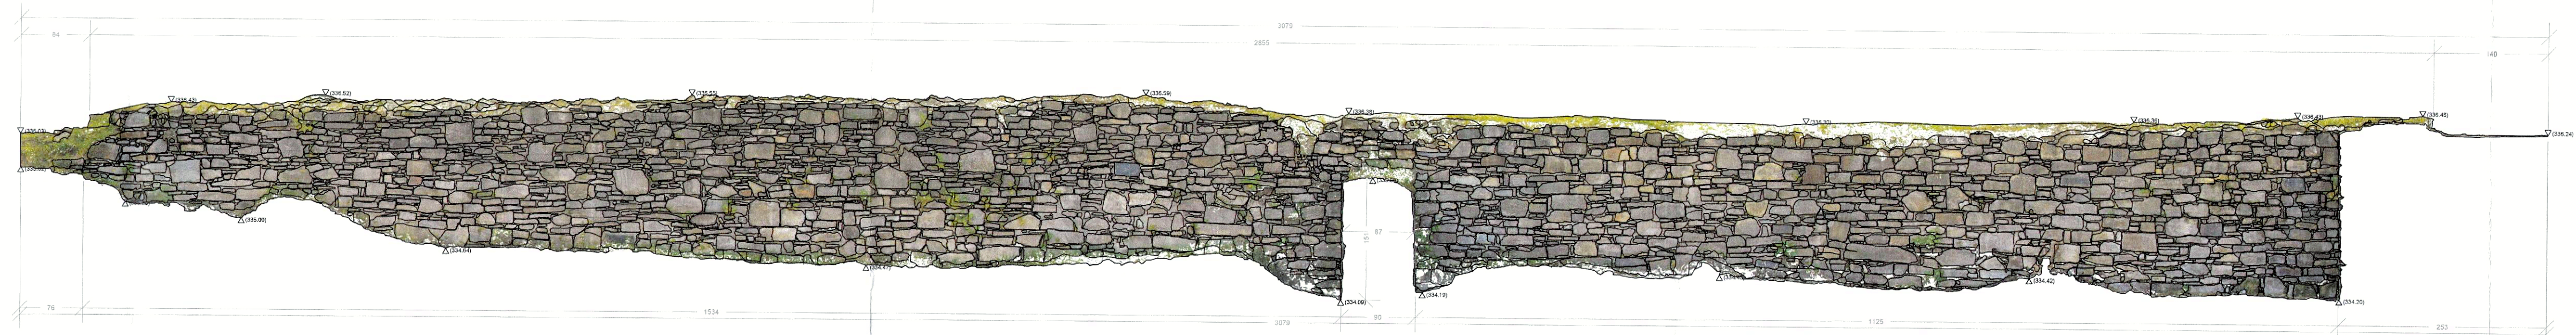

contractant general: s.c. "ARHITECTURA GRAFICA DESIGN" s.r.l. nr.inreg.reg.com.J33/1070/1994 c.f.R5910783 subcontractant specialitate: INTERNATIONAL PARTNER BURO				beneficiar: MUNICIPIUL SUCEAVA		contract nr. 444972/2022 proiect nr. 470/2022	
sef proiect complex	arh. Constantin Gorcea	SEMNATURA	scara: 1:50	titlul contract: SERVICII DE PROSPECTARE STINTIFICA si ARHEOLOGICA PENTRU PROIECTUL "REABILITARE CURTEA DOMNEASCA DIN MUNICIPIUL SUCEAVA"		faza: scanare laser	
scanare laser 3D	ing. Liliana Radoi			titlul plansei: ELEVATII CU IMAGINI ORTORECTIFICATE:		format: A3 extins 297x970mm	
desenat	ing. Liliana Radoi		data: 2023	ELEVATIE C22-C22'		plansa: 4b.20	
verificat	dipl.- ing. Marian Radoi			ELEVATIE C23-C23'			
aprobat	dipl.- ing. Marian Radoi						



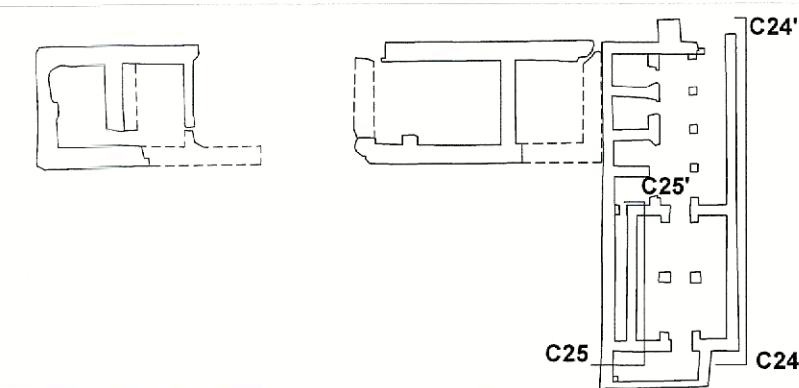

contractant general: s.c. "ARHITECTURA GRAFICA DESIGN" s.r.l. nr.inreg.reg.com.J33/1070/1994 c.f.R5910783 subcontractant specialitate: INTERNATIONAL PARTNER BURO				beneficiar: MUNICIPIUL SUCEAVA		contract nr. 44972/2022 proiect nr. 470/2022
sef proiect complex				titlul contract: SERVICII DE PROSPECTARE STINTIFICA si ARHEOLOGICA PENTRU PROIECTUL "REABILITARE CURTEA DOMNEASCA DIN MUNICIPIUL SUCEAVA"		faza: scanare laser
scanare laser 3D	ing. Liliana Radoi		scara: 1:50	titlul plansei: ELEVAȚII CU IMAGINI ORTORECTIFICATE:		format: A3 extins 297x780mm
desenat	ing. Liliana Radoi			ELEVAȚIE C24-C24'		plansa: 4b.21
verificat	dipl.- ing. Marian Radoi			ELEVAȚIE C25-C25'		
aprobat	dipl.- ing. Marian Radoi					
				data: 2023		

