


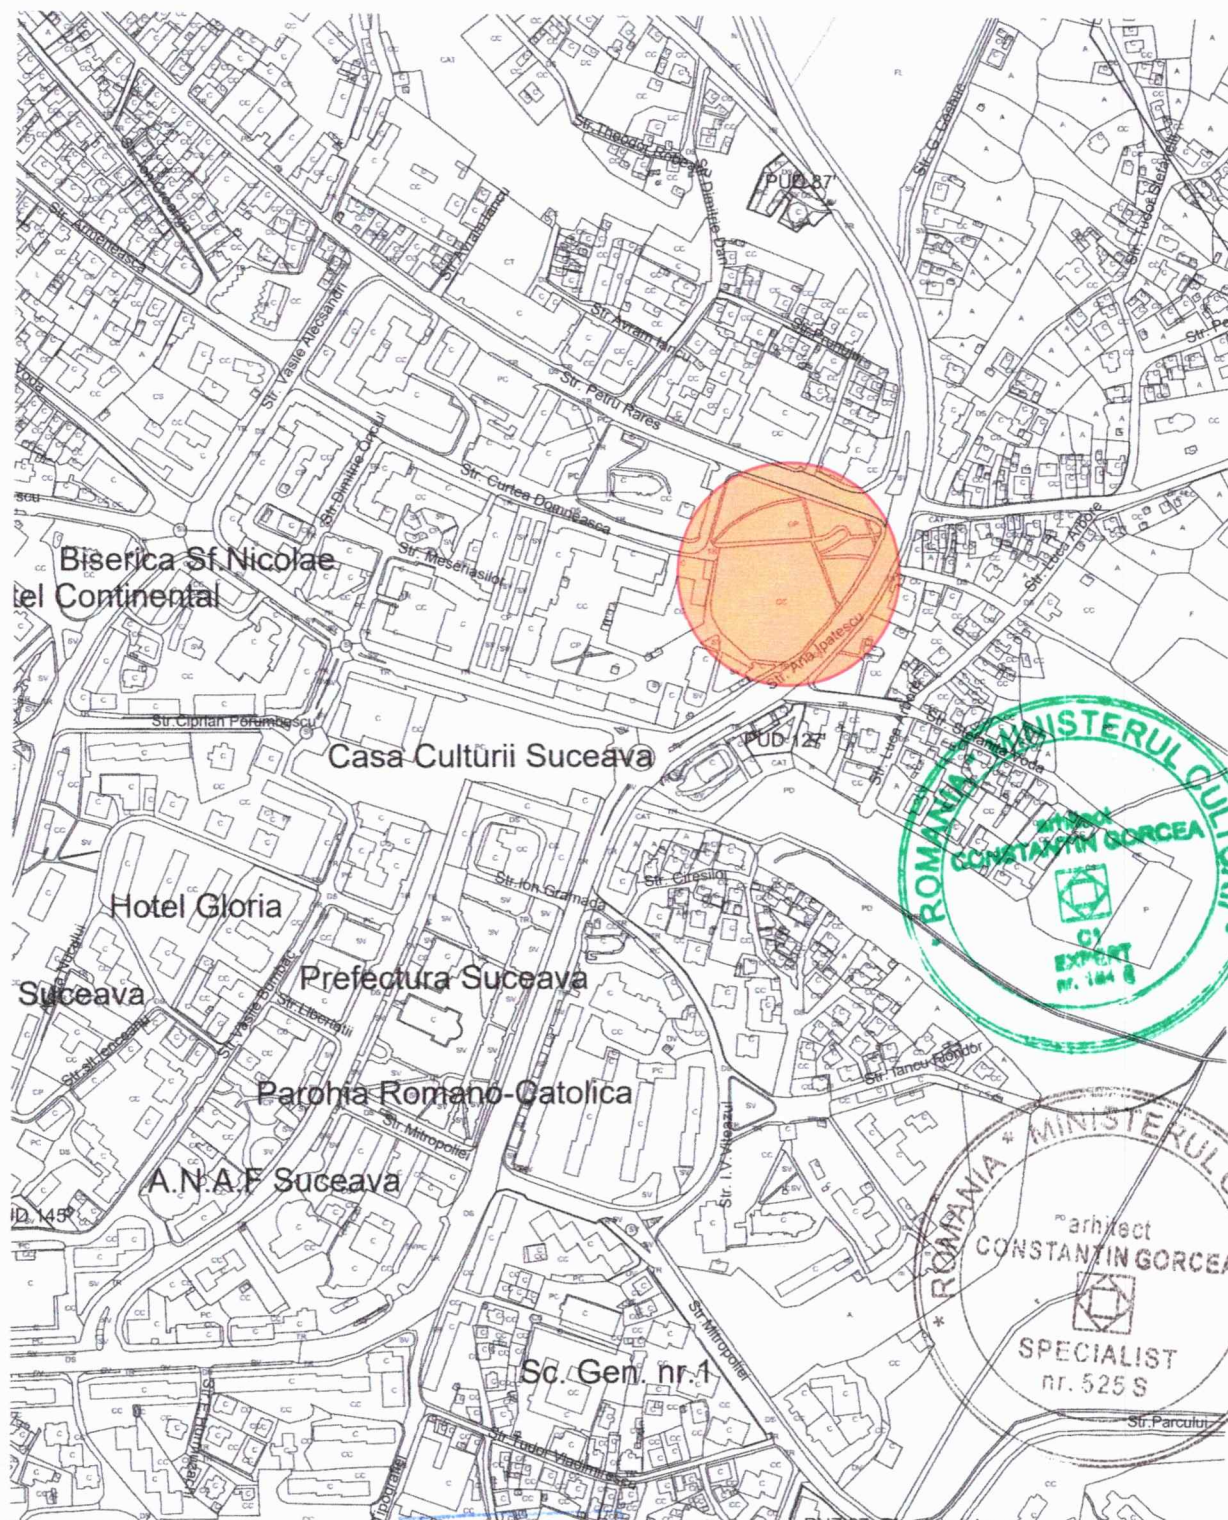


LEGENDA



AMPLASAMENT STUDIAT



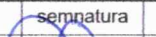proiectant general:				beneficiar:		Proiect nr. 487/2025	
s.c. "ARHITECTURA GRAFICA DESIGN" s.r.l. Suceava				MUNICIPIUL SUCEAVA		Contract nr.	
nr. inreg. reg. com. J33/1070/1994 c.f. RO5910783						28797/2025	
	nume	semnatura	scara	titlul proiectului:		Faza:	
sef proiect	arh. C-tin Gorcea		1:5000	REABILITARE CURTEA DOMNEASCA SUCEAVA		SF	
proiectat	arh. C-tin Gorcea		data	titlul plansei:		Plansa nr.	
desenat	tehn. C. Constantinovici		2025	PLAN DE INCADRARE IN ZONA		A00	