

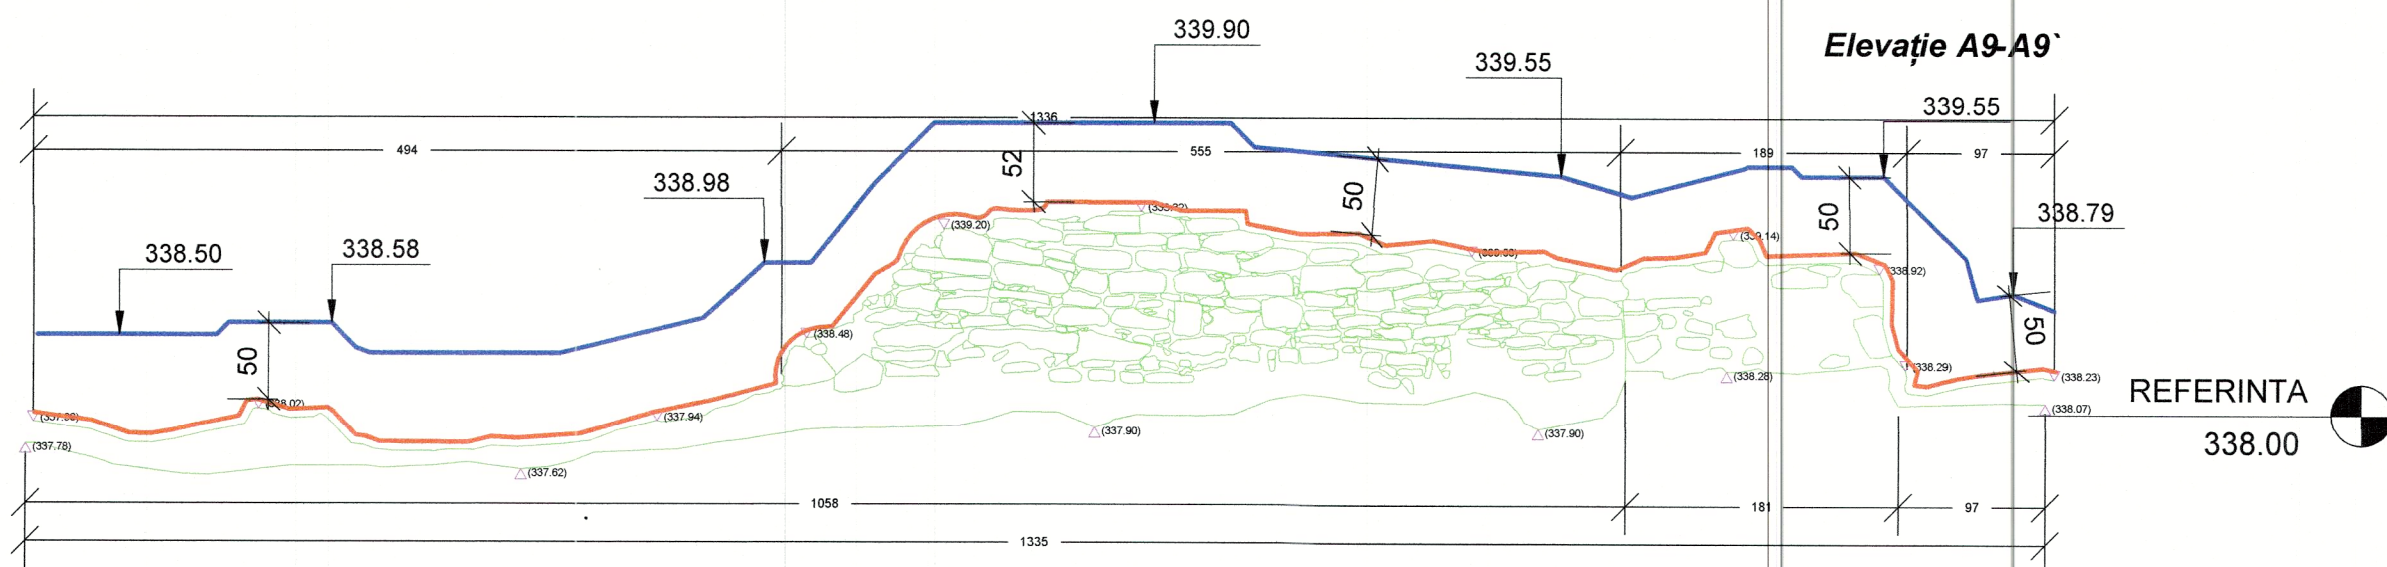


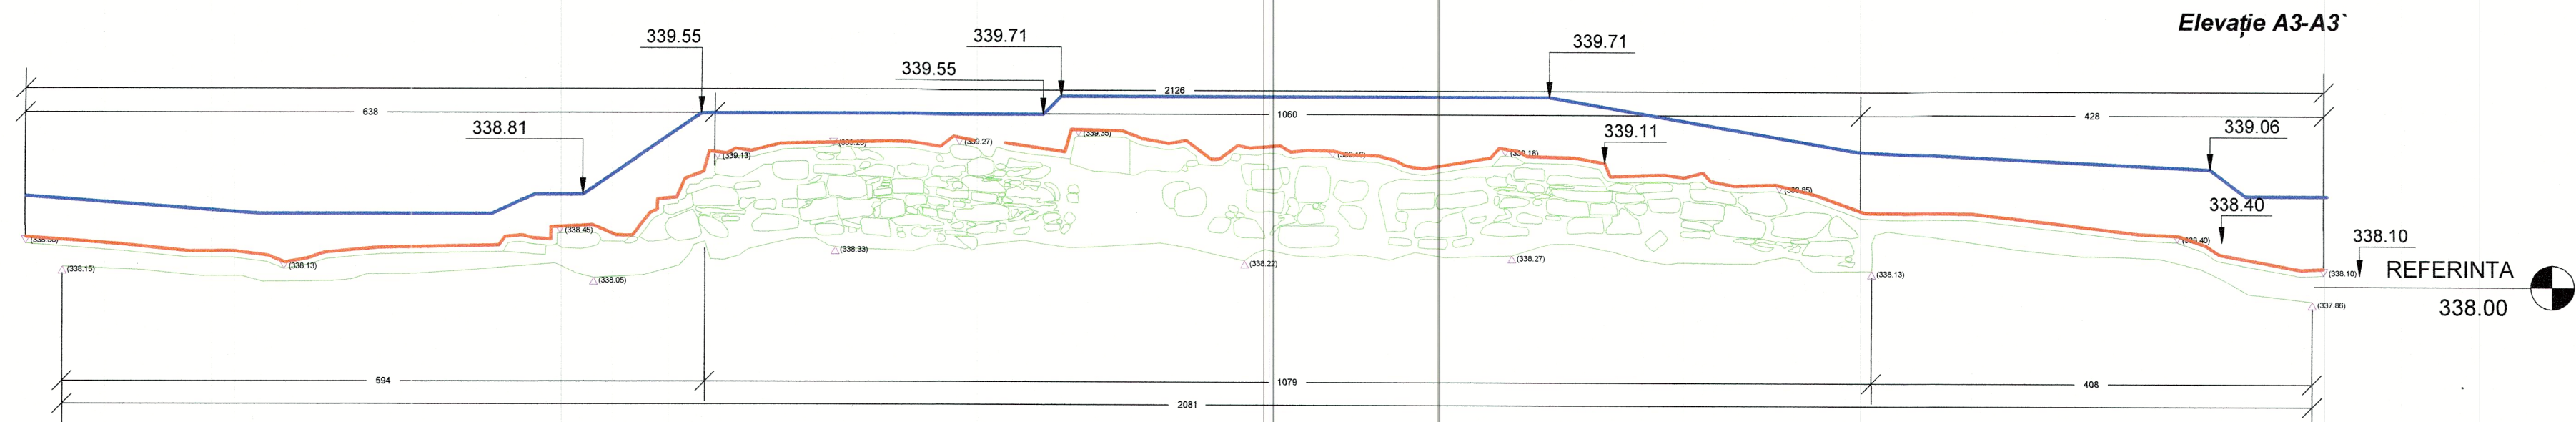

LEGENDA:

- LIMITA DE DEMARCATIE EXISTENT INTRE ZIDARIA EXISTENTA SI SUPRAINALTAREA CU ZIDARIE DE PROTECTIE PROPUA
- LIMITA ZIDARIE PROPUA

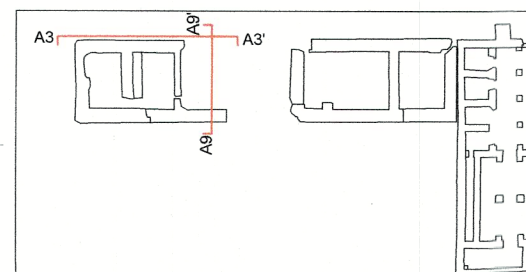

proiectant general: s.c. "ARHITECTURA GRAFICA DESIGN" s.r.l. Suceava nr. inreg. reg. com. J33/1070/1994 c.f. RO5910783				beneficiar: MUNICIPIUL SUCEAVA		Proiect nr. 487/2025 Contract nr. 28797/2025
	nume	semnatura	scara	titlul proiectului:		Faza:
sef proiect	arh. C-tin Gorcea		1:50	REABILITARE CURTEA DOMNEASCA SUCEAVA		SF
proiectat	carh. C-tin Stroescu		data	titlul plansei: ELEVATII RUINE A3-A3' - A9-A9' PROPUNERE		Plansa nr. A03
desenat	tehn. C. Constantinovici		2025			

