

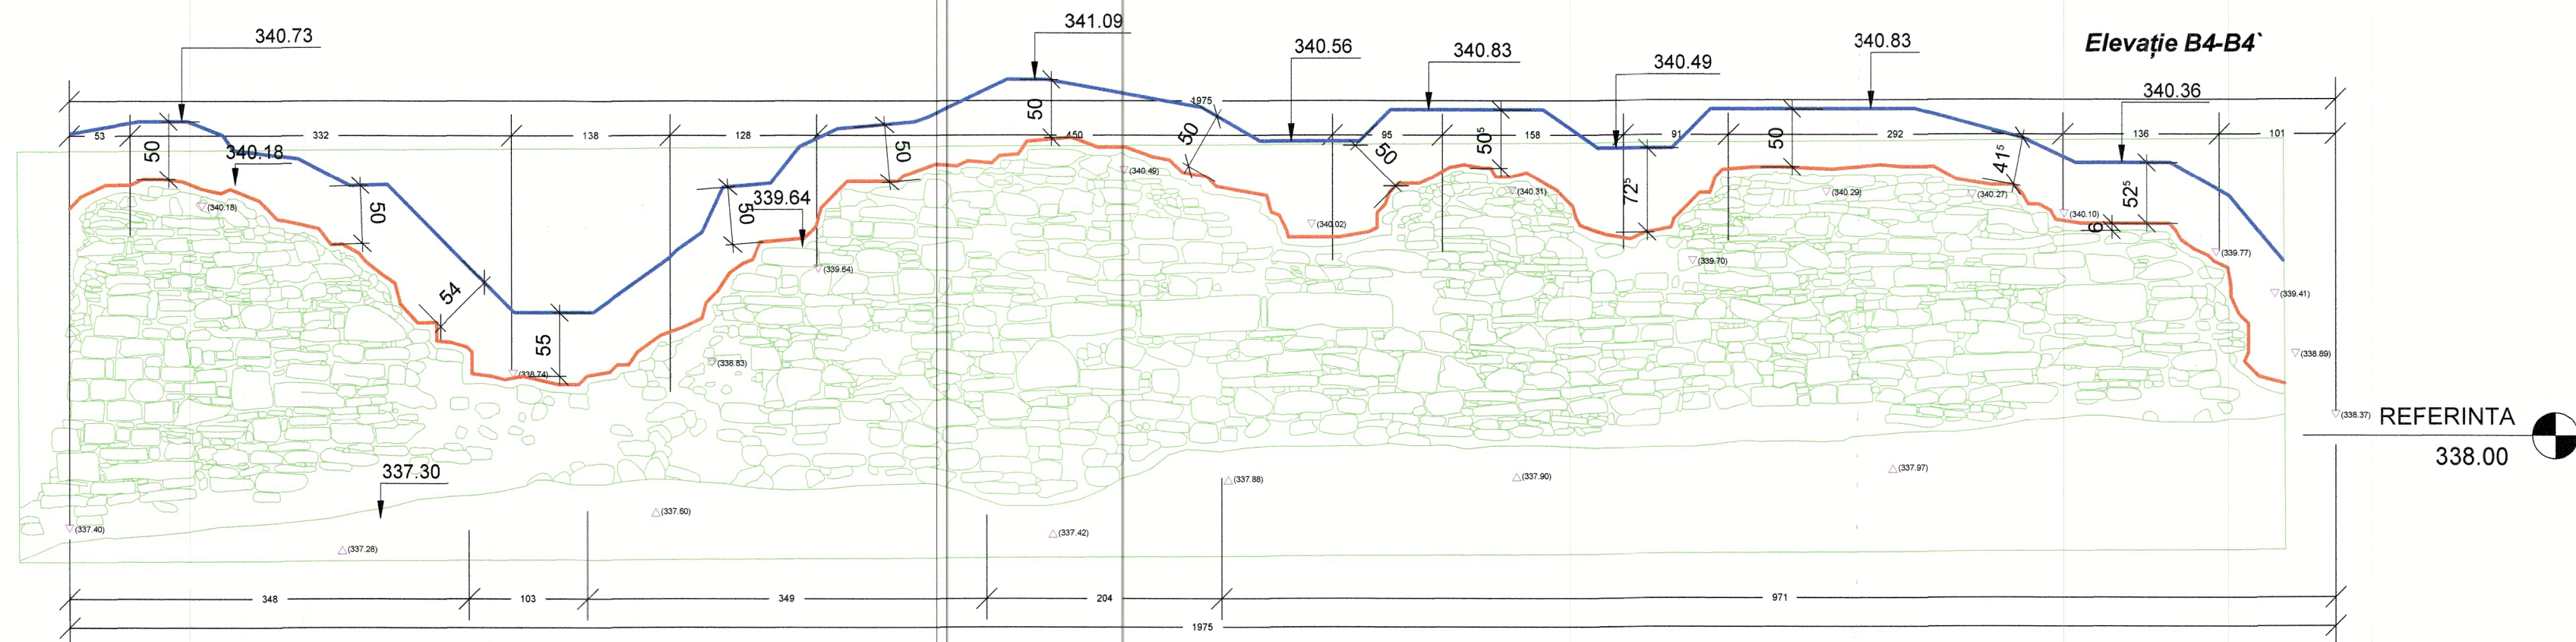
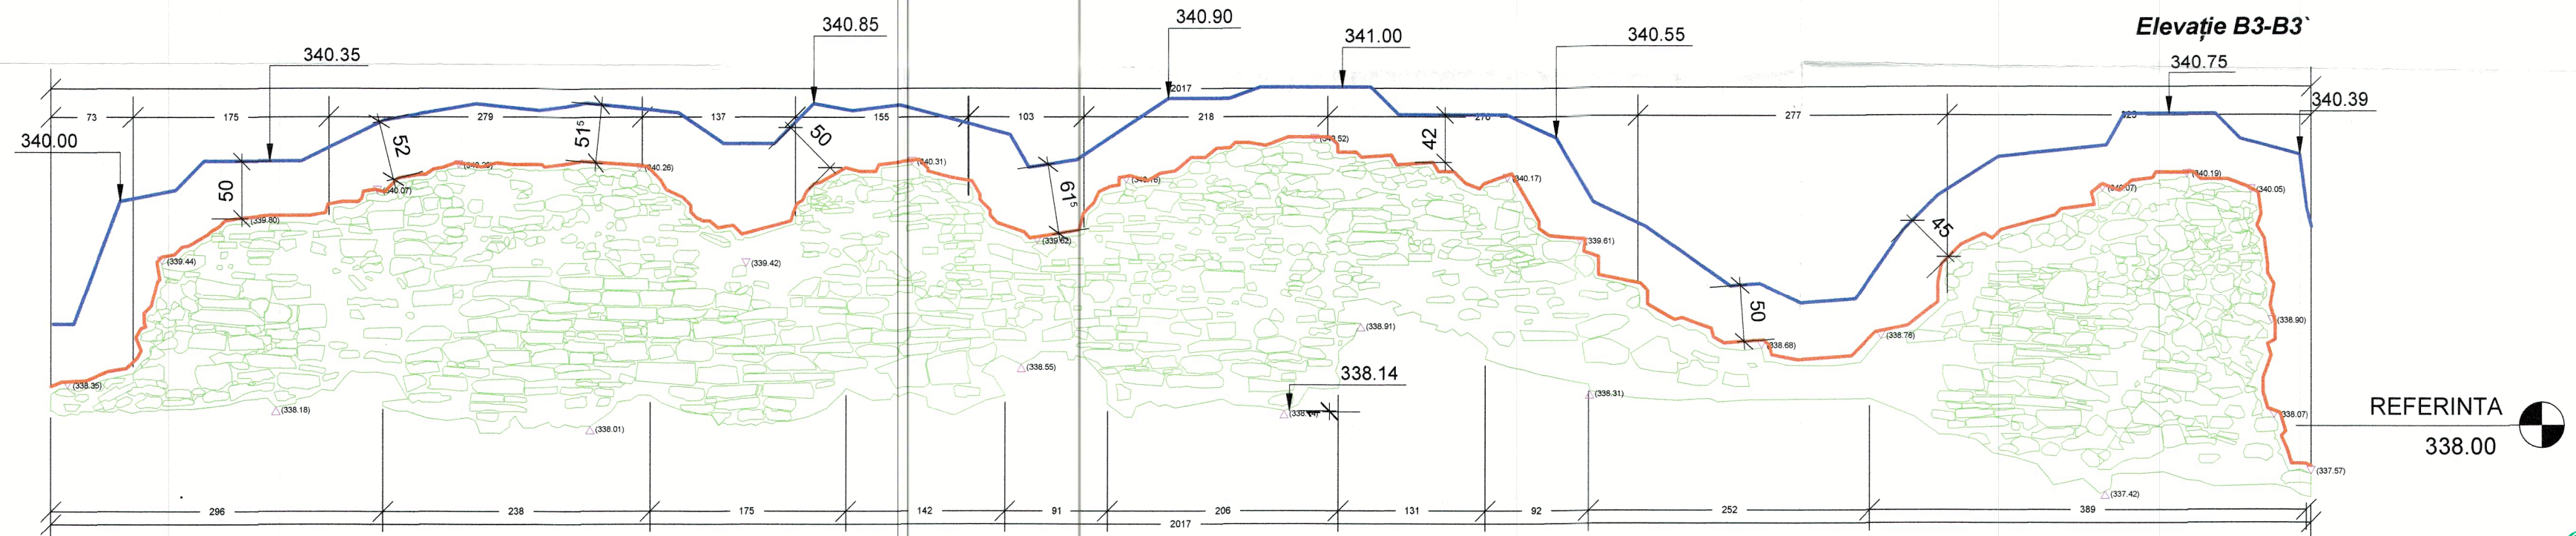


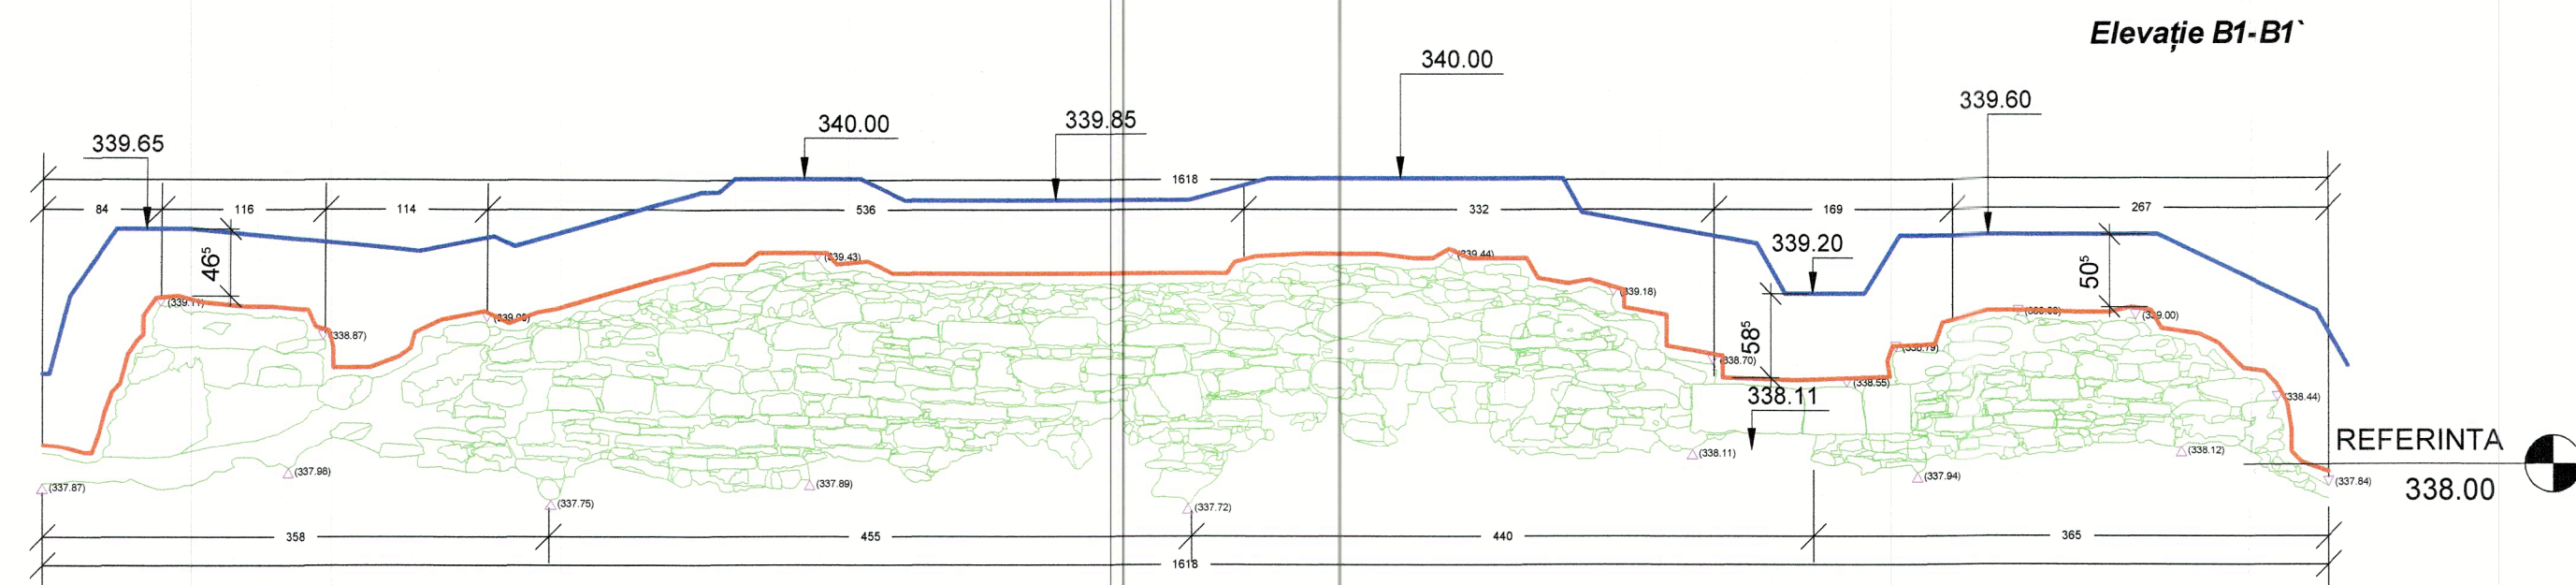

LEGENDA:

- LIMITA DE DEMARCATIE EXISTENT INTRE ZIDARIA EXISTENTA SI SUPRAINALTAREA CU ZIDARIE DE PROTECTIE PROPU SA
- LIMITA ZIDARIE PROPU SA

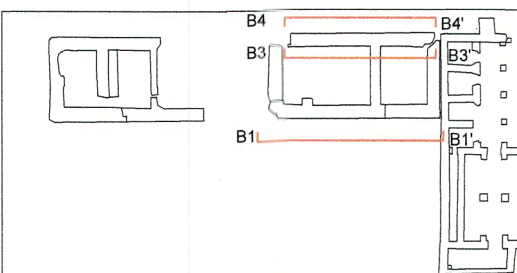

proiectant general: s.c. "ARHITECTURA GRAFICA DESIGN" s.r.l. Suceava nr. inreg. reg. com. J33/1070/1994 c.f. RO5910783			beneficiar: MUNICIPIUL SUCEAVA		Proiect nr. 487/2025 Contract nr. 28797/2025
sef proiect	nume arh. C-tin Gorcea	semnatura	scara 1:50	titlul proiectului: REABILITARE CURTEA DOMNEASCA SUCEAVA	Faza: SF
proiectat	carh. C-tin Stroescu	data 2025		titlul plansei: ELEVATII RUINE B1-B1' - B3-B3' - B4-B4' PROPUNERE	Plansa nr. A04
desenat	tehn. C. Constantinovici				

