


- strat pietris
- folie geotextil
- termoizolatie polistiren extrudat 10 cm grosime
- membrane hidroizolante 2 straturi lipite prin termosudare
- strat difuzie si bariera de vapori din membrane termosudabile
- sapa egalizare mortar M100T 2 cm grosime
- beton usor de panta cu agregate usoare
- planseu beton armat


TERASA NECIRCULABILA

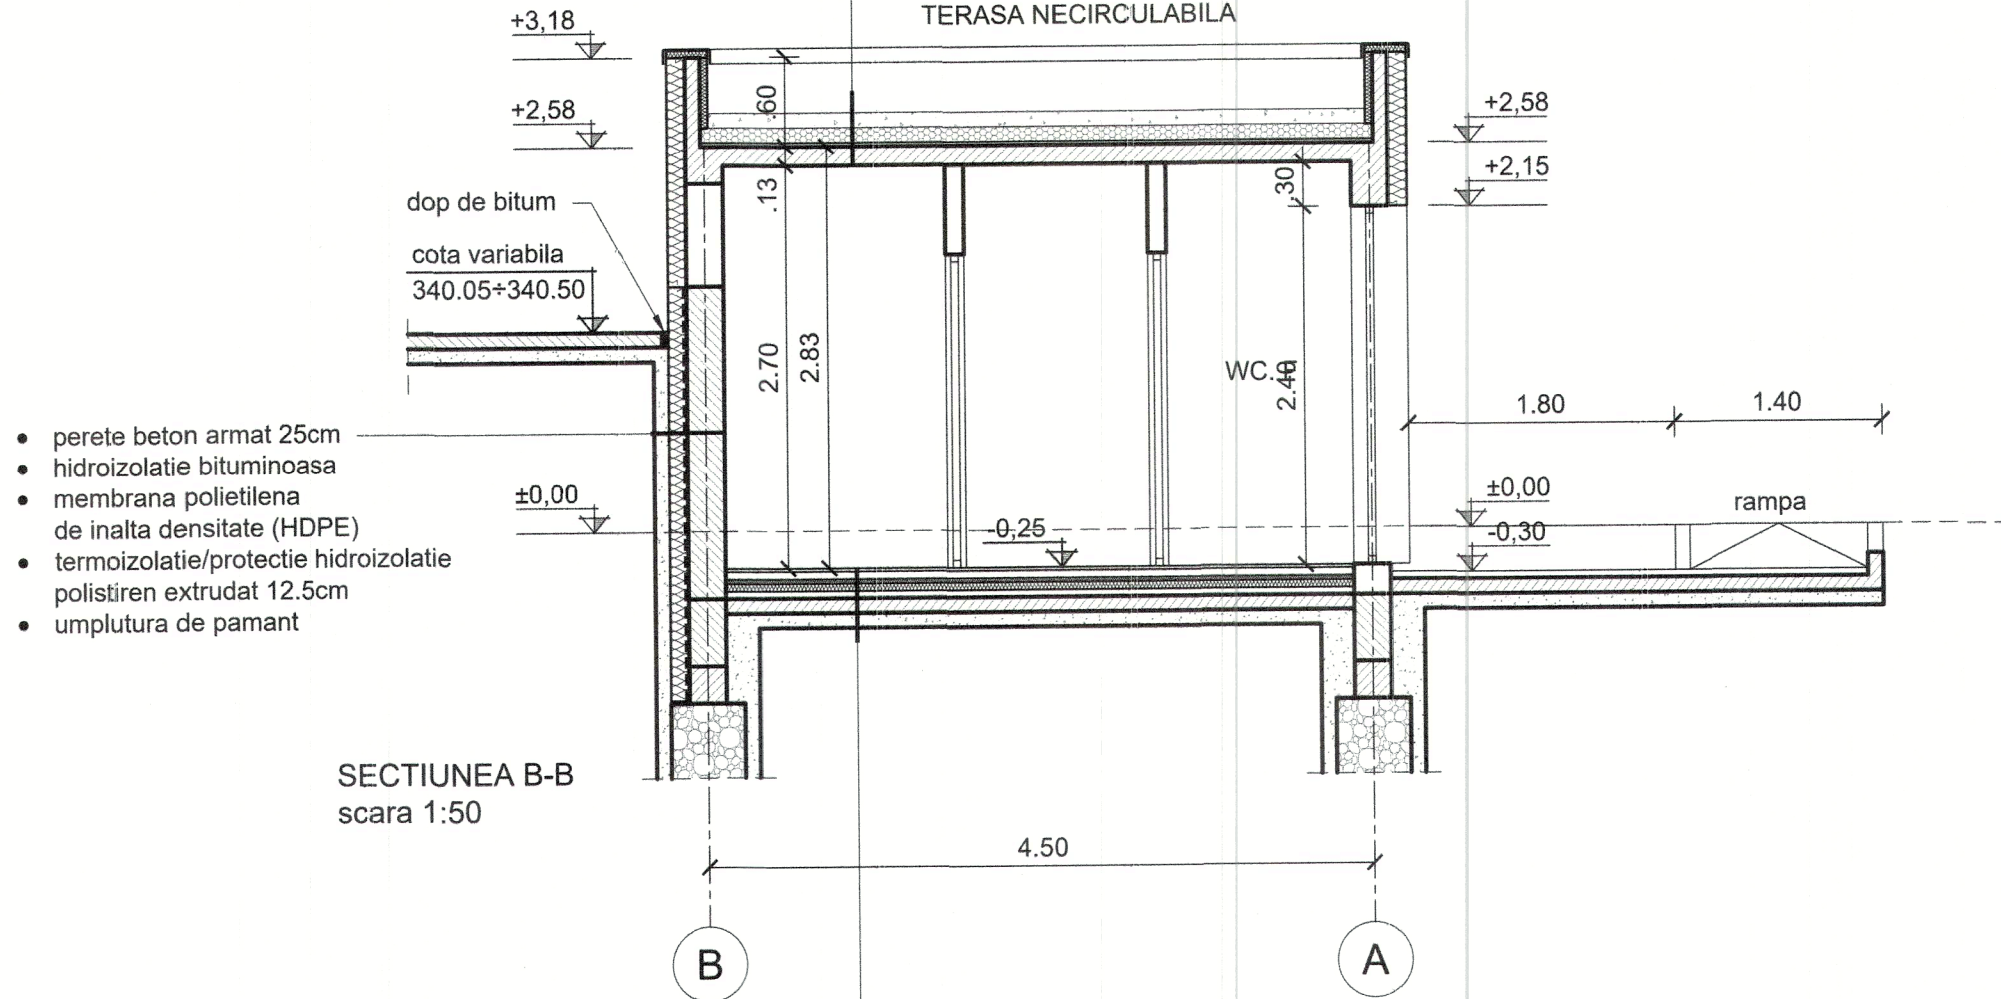

- perete beton armat 25cm
- hidroizolatie bituminoasa
- membrana polietilena de inalta densitate (HDPE)
- termoizolatie/protectie hidroizolatie polistiren extrudat 12.5cm
- umplutura de pamant

SECTIUNEA B-B  
scara 1:50

- pardoseala gresie portelanata 2cm
- sapa mortar cu aditiv de inoierie 5cm
- folie
- placa cu nuturi din polistiren 3cm
- termoizolatie suplimentara polistiren extrudat 5cm
- sapa mortar 5cm
- folie hidroizolanta
- strat suport pardoseala beton slab armat 10cm
- hartie groasa
- strat rupere capilaritate sort 8÷24mm 10cm
- pamant compactat

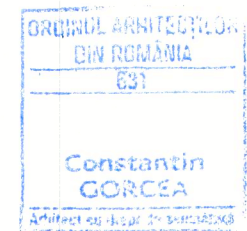

proiectat general: s.c. "ARHITECTURA GRAFICA DESIGN" s.r.l. Suceava nr. inreg. reg. com. J33/1070/1994 c.f. RO5910783			beneficiar: <b>MUNICIPIUL SUCEAVA</b>		Proiect nr. 487/2025 Contract nr. 28797/2025
	nume	semnatura	scara	titlul proiectului:	Faza:
sef proiect	arh. C-tin Gorcea	<i>[Signature]</i>	1:50	<b>REABILITARE CURTEA DOMNEASCA SUCEAVA</b>	SF
proiectat	arh. C-tin Gorcea		data	titlul plansei:	Plansa nr.
desenat	tehn. C. Constantinovici	<i>[Signature]</i>	2025	<b>CLADIRE CONTROL ACCES SECTIUNEA B-B</b>	A08