


Curtea Domneasca - Sectiunea A3 - A3'
Propuneri de conservare - restaurare

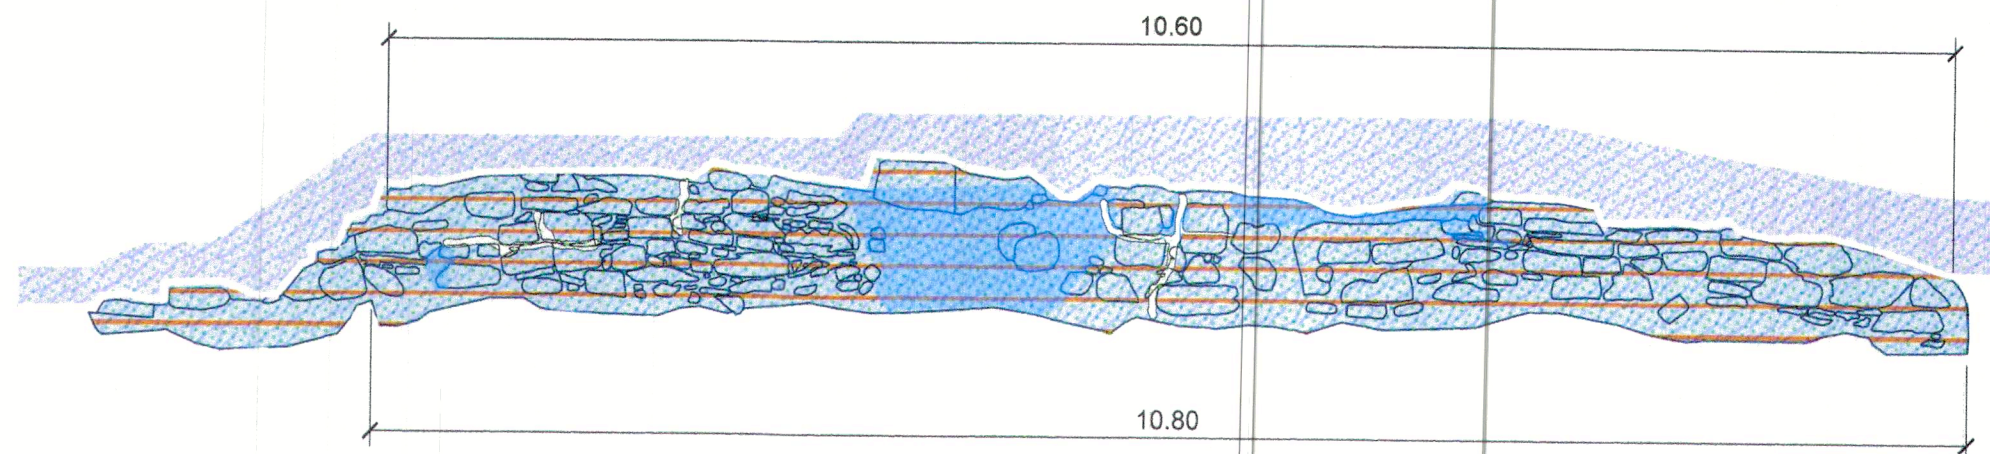

LEGENDA



pietre din structura zidului degradate



tratament de blocidare



completarea lacunelor din zidărie




îndepărtarea depunerilor aderente și neaderente




completarea rosturilor degradate



consolidarea fisurilor structurale prin injectare

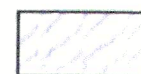

consolidarea și hidrofobizarea materialelor litice friabile(decoezive)

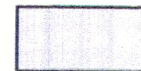

supraînălțare - zidărie de protecție



		proiectant general:		beneficiar:		Proiect nr. 487/2025 Contract nr. 28797/2025
		s.c. "ARHITECTURA GRAFICA DESIGN" s.r.l. Suceava CUI RO5910783		MUNICIPIUL SUCEAVA		
proiectant de specialitate:		s.c. MOLDRESTCOM s.r.l. Suceava - CUI RO30988007		titlul proiectului:		Faza: SF
s.c. MOLDRESTCOM s.r.l. Suceava - CUI RO30988007		s.c. MOLDRESTCOM s.r.l. Suceava - CUI RO30988007		REABILITARE CURTEA DOMNEASCA SUCEAVA		
proiectat:		desenat:		titlul plansei:		Plansa nr. AP1
spec. Ghe. Danila		rest. Alex. M. Munteanu		Sectiunea A3 - A3' Propuneri de conservare - restaurare		