



Curtea Domneasca - Sectiunea A9 - A9'
Propuneri de conservare - restaurare

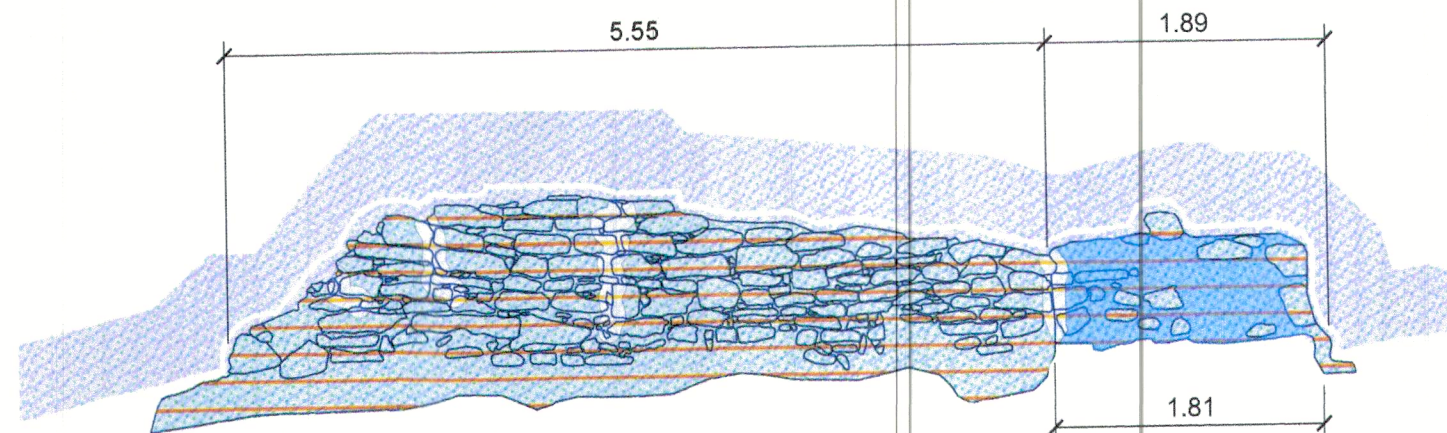

LEGENDA

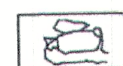

pietre din structura zidului degradate



tratament de blocidare



completarea lacunelor din zidărie



îndepărtarea depunerilor aderente și neaderente



completarea rosturilor degradate





consolidarea fisurilor structurale prin injectare



consolidarea și hidrofobizarea materialelor litice friabile(decoezive)



suprănălțare - zidărie de protecție

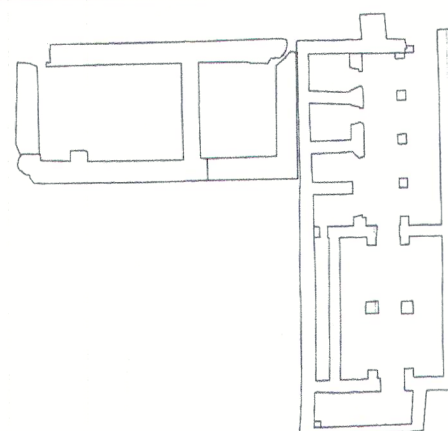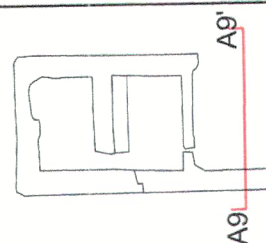

proiectant general: s.c. "ARHITECTURA GRAFICA DESIGN" s.r.l. Suceava CUI RO5910783				beneficiar: MUNICIPIUL SUCEAVA		Proiect nr. 487/2025 Contract nr. 28797/2025
proiectant de specialitate: s.c. MOLDRESTCOM s.r.l. Suceava - CUI RO30988007				titlul proiectului: REABILITARE CURTEA DOMNEASCA SUCEAVA		Faza: SF
sef proiect	nume	semnatura	scara	titlul plansei: Sectiunea A9 - A9' Propuneri de conservare - restaurare		Planșa nr. AP2
sef proiect restaurare piatra	arh. C-tin Gorcea spec. Ghe. Danila		1:50			
proiectat	spec. Ghe. Danila rest. Alex. M. Munteanu		data 2025			
desenat	rest. Alex. M. Munteanu					