



Curtea Domneasca - Sectiunea B1 - B1'
Propuneri de conservare - restaurare

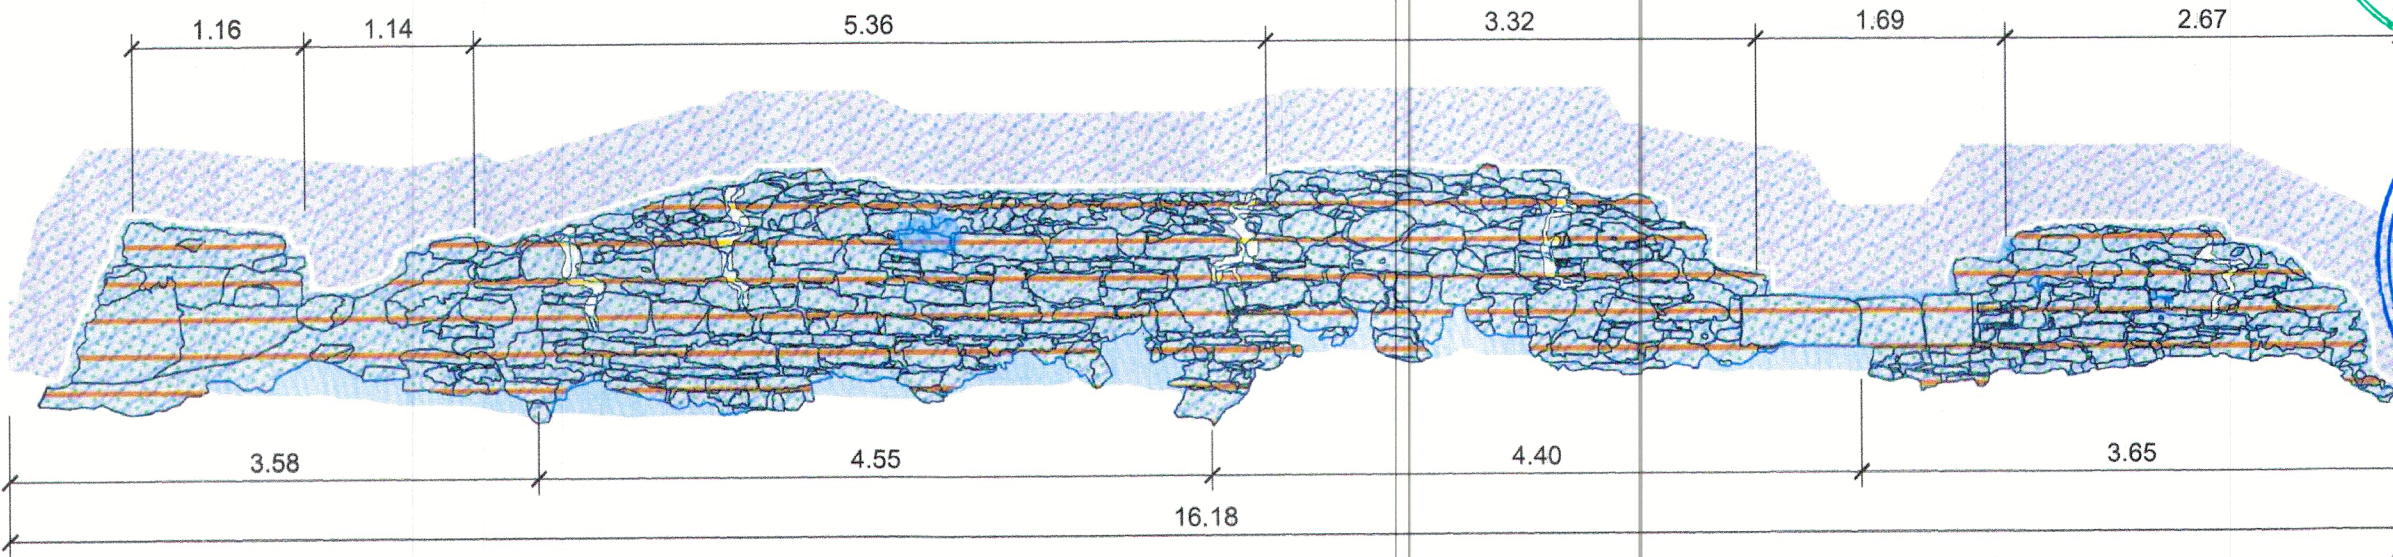


LEGENDA

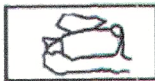


pietre din structura zidului degradate



tratament de biocidare

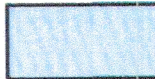


completarea lacunelor din zidărie

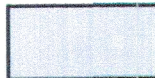

îndepărtarea depunerilor aderente și neaderente



completarea rosturilor degradate

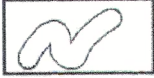




consolidarea fisurilor structurale prin injectare



consolidarea și hidrofobizarea materialelor litice friabile(decoezive)



supraînălțare - zidăriei de protecție

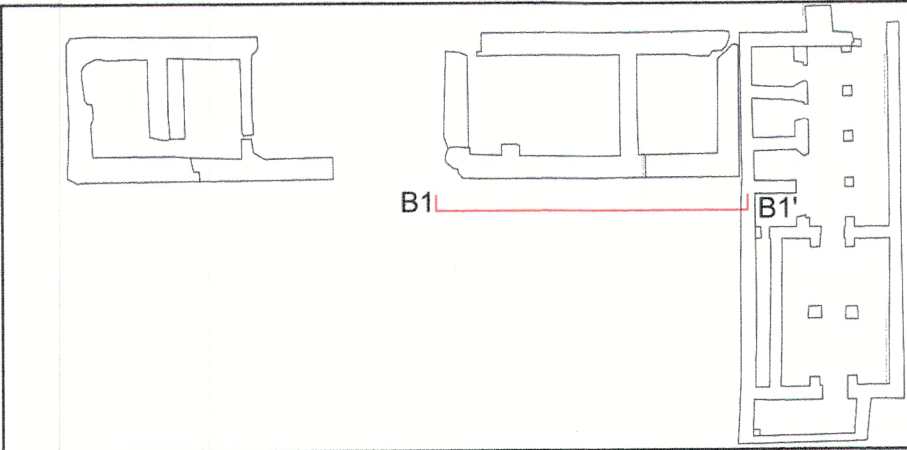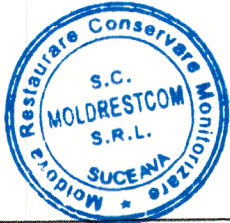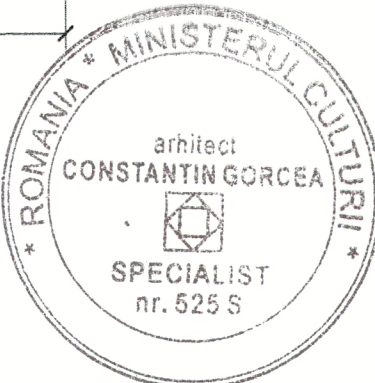

proiectant general: s.c. "ARHITECTURA GRAFICA DESIGN" s.r.l. Suceava CUI RO5910783				beneficiar: MUNICIPIUL SUCEAVA		Proiect nr. 487/2025 Contract nr. 28797/2025
proiectant de specialitate: s.c. MOLDRESTCOM s.r.l. Suceava - CUI RO30988007				titlul proiectului: REABILITARE CURTEA DOMNEASCA SUCEAVA		Faza: SF
sef proiect		nume	semnatura	scara	titlul plansei: Sectiunea B1 - B1' Propuneri de conservare - restaurare	Plansa nr. AP3
sef proiect		arh. C-tin Gorcea		1:50		
restaurare piatra		spec. Ghe. Danila				
proiectat		spec. Ghe. Danila		data 2025		
desenat		rest. Alex. M. Munteanu				