

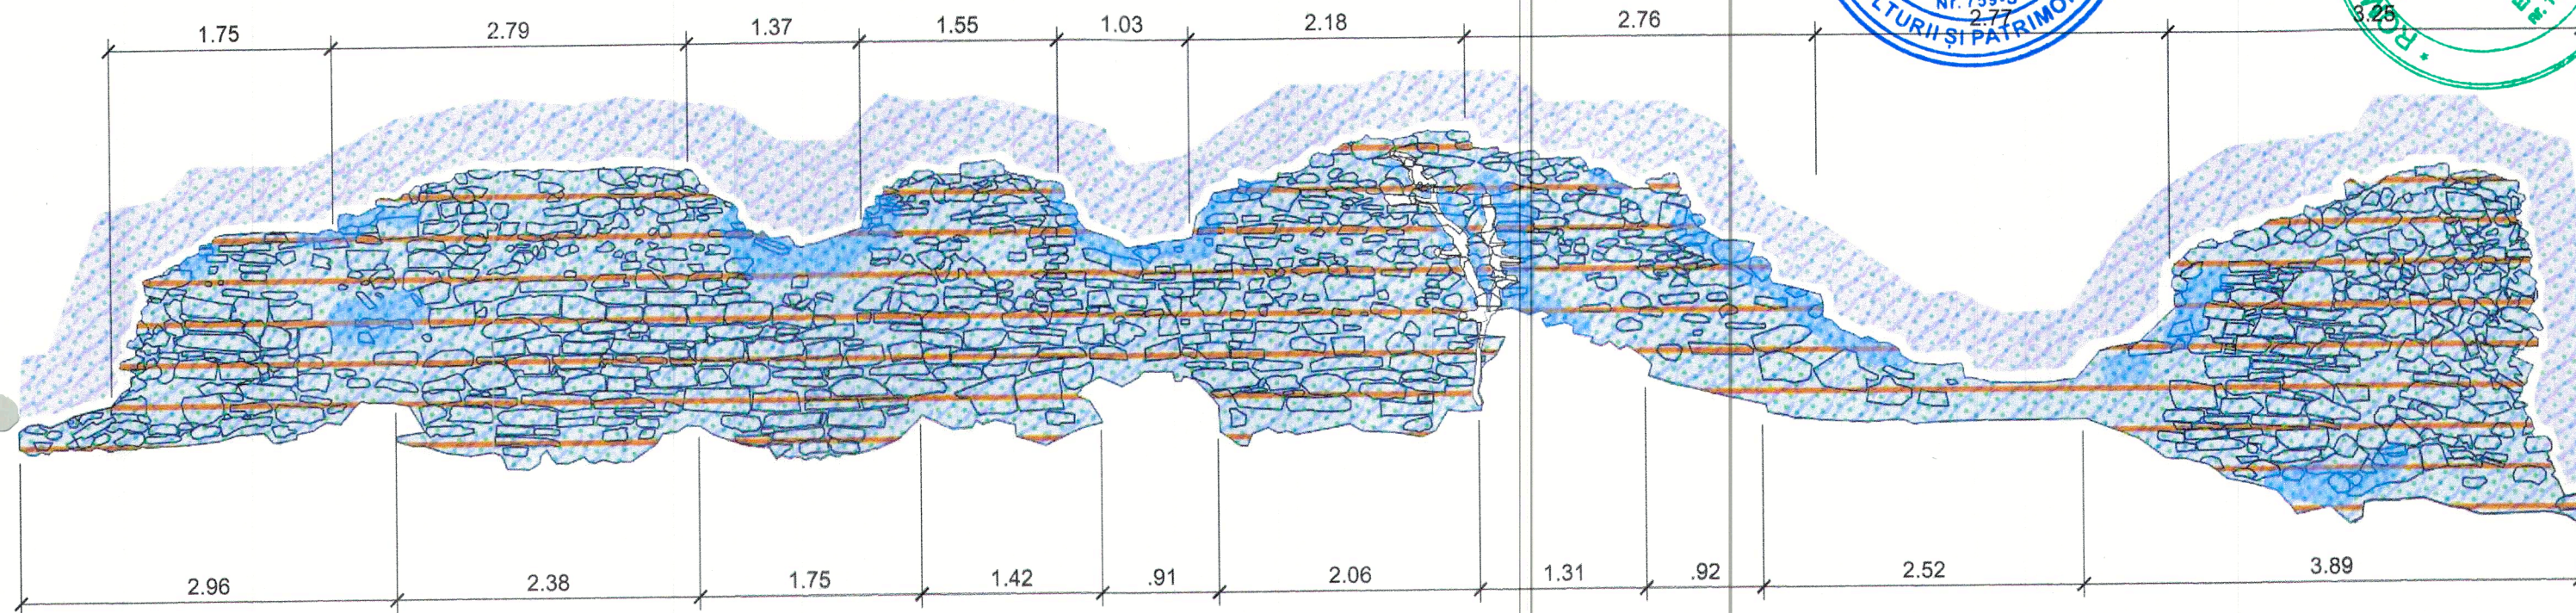


Curtea Domneasca - Sectiunea B3 - B3'
Propuneri de conservare - restaurare

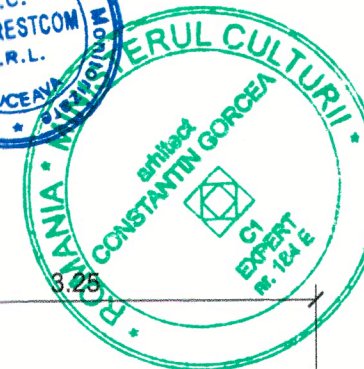

LEGENDA

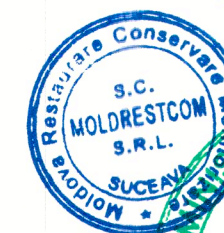

pietre din structura zidului degradate



tratament de biocidare




completarea lacunelor din zidărie




îndepărtarea depunerilor aderente și neaderente




completarea rosturilor degradate

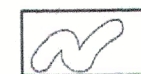


consolidarea fisurilor structurale prin injectare

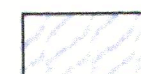

consolidarea și hidrofobizarea materialelor litice friabile(decoezive)

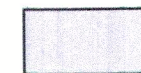

supraînălțare - zidărie de protecție

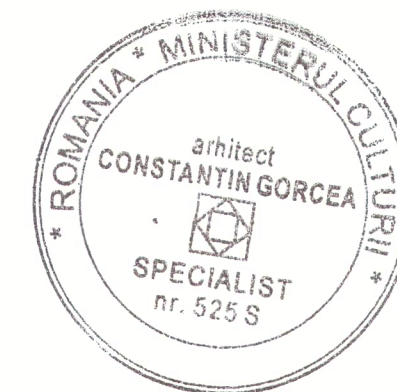

	proiectant general: s.c. "ARHITECTURA GRAFICA DESIGN" s.r.l. Suceava CUI RO5910783				beneficiar: MUNICIPIUL SUCEAVA		Proiect nr. 487/2025 Contract nr. 28797/2025
	proiectant de specialitate: s.c. MOLDRESTCOM s.r.l. Suceava - CUI RO30988007				titlul proiectului: REABILITARE CURTEA DOMNEASCA SUCEAVA		Faza: SF
	sef proiect arh. C-tin Gorcea		semnatura 		data 2025		Plansa nr. AP4
	sef proiect spec. Ghe. Danila		data 2025				
proiectat spec. Ghe. Danila		rest. Alex. M. Munteanu		desenat rest. Alex. M. Munteanu		titlul plansei: Sectiunea B3 - B3' Propuneri de conservare - restaurare	