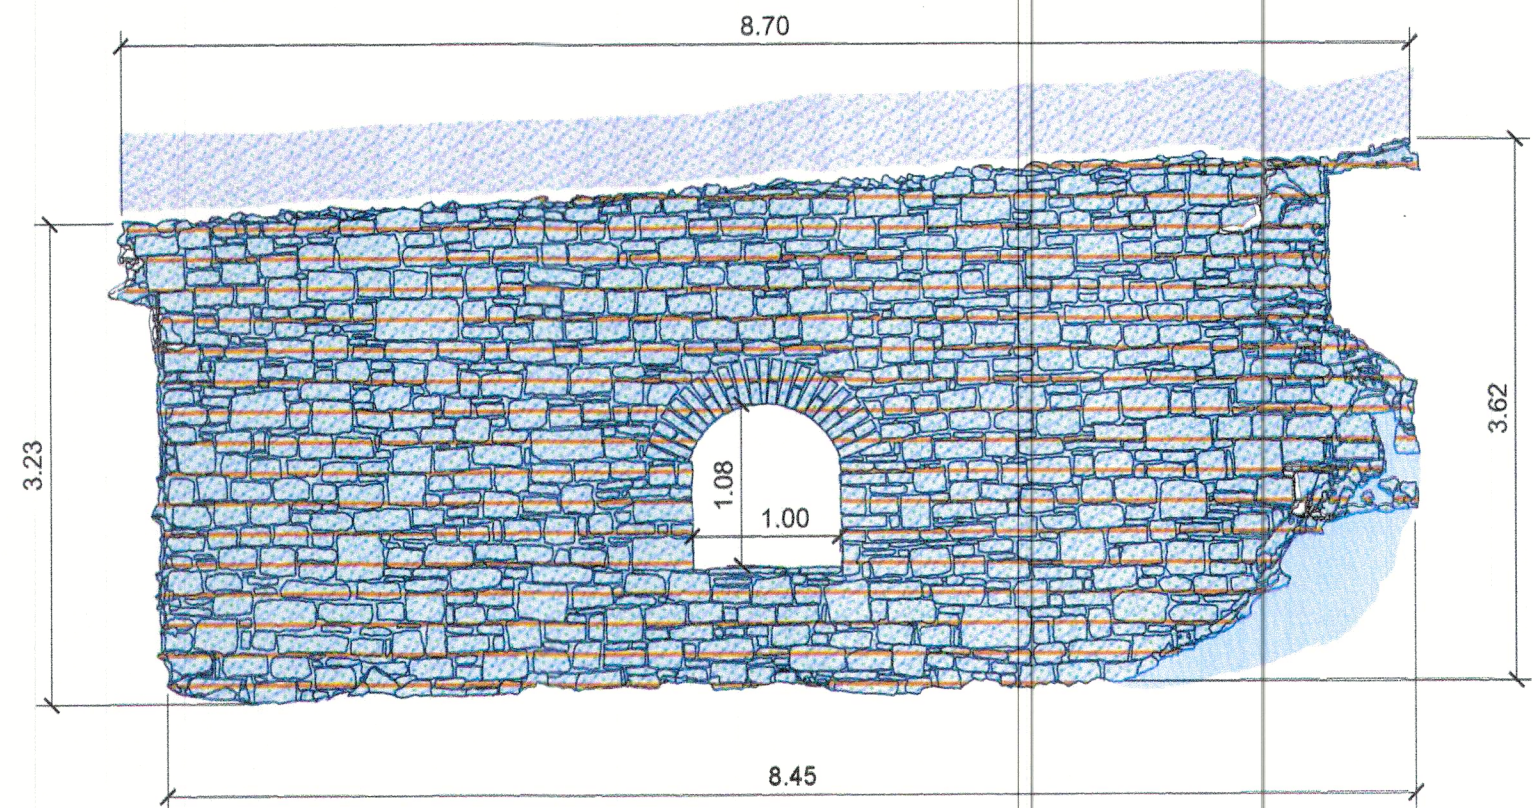


Curtea Domneasca - Sectiunea C2 - C2'  
Propuneri de conservare - restaurare



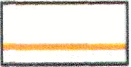
LEGENDA

- 

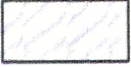
pietre din structura zidului degradate
- 

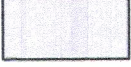
tratament de biocidare
- 

completarea lacunelor din zidărie
- 

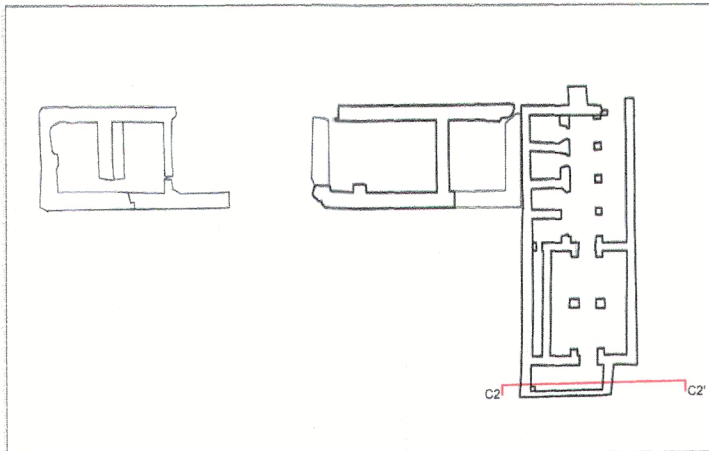
îndepărtarea depunerilor aderente și neaderente
- 

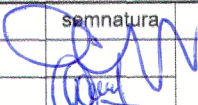
completarea rosturilor degradate
- 

consolidarea fisurilor structurale prin injectare
- 

consolidarea și hidrofobizarea materialelor litice friabile(decoezive)
- 

supraînălțare - zidărie de protecție



|                                                                                          |  |                         |                                                                                       |                                       |                                                                                   |                                                       |  |
|------------------------------------------------------------------------------------------|--|-------------------------|---------------------------------------------------------------------------------------|---------------------------------------|-----------------------------------------------------------------------------------|-------------------------------------------------------|--|
| proiectant general:<br>s.c. "ARHITECTURA GRAFICA DESIGN" s.r.l. Suceava<br>CUI RO5910783 |  |                         |                                                                                       | beneficiar:<br><br>MUNICIPIUL SUCEAVA |                                                                                   | Proiect nr.<br>487/2025<br>Contract nr.<br>28797/2025 |  |
| proiectant de specialitate:<br>s.c. MOLDRESTCOM s.r.l. Suceava - CUI RO30988007          |  |                         |                                                                                       |                                       |                                                                                   |                                                       |  |
|                                                                                          |  | nume                    | semnatura                                                                             | scara                                 | titlul proiectului:                                                               | Faza:                                                 |  |
| sef proiect                                                                              |  | arh. C-tin Gorcea       |  | 1:50                                  | REABILITARE CURTEA DOMNEASCA SUCEAVA                                              | SF                                                    |  |
| sef proiect<br>restaurare piatra                                                         |  | spec. Ghe. Danila       |  |                                       |                                                                                   |                                                       |  |
| proiectat                                                                                |  | spec. Ghe. Danila       |  | data<br>2025                          | titlul plansei:<br><br>Sectiunea C2 - C2'<br>Propuneri de conservare - restaurare | Plansa nr.<br><br>AP6                                 |  |
|                                                                                          |  | rest. Alex. M. Munteanu |  |                                       |                                                                                   |                                                       |  |
| desenat                                                                                  |  | rest. Alex. M. Munteanu |  |                                       |                                                                                   |                                                       |  |

