


Curtea Domneasca - Sectiunea C25 - C25'
Propuneri de conservare - restaurare

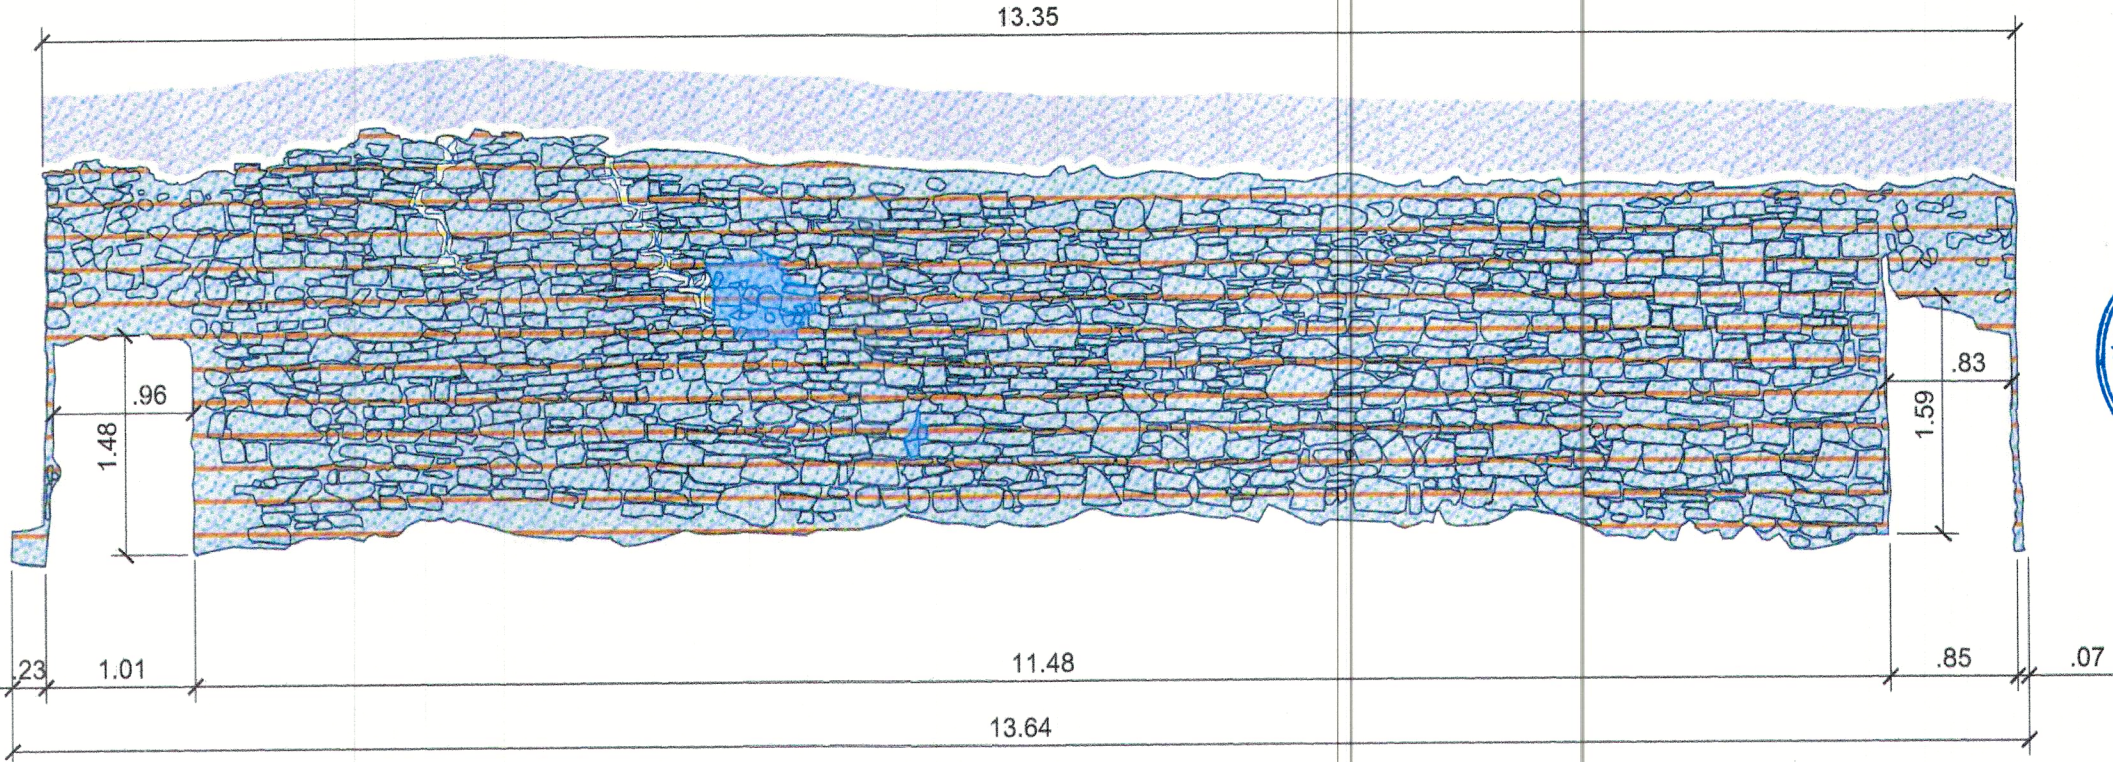

LEGENDA


- 

pietre din structura zidului degradate
- 

tratament de biocidare
- 

completarea lacunelor din zidărie
- 

îndepărtarea depunerilor aderente și neaderente
- 



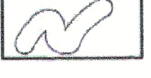
completarea rosturilor degradate
- 

consolidarea fisurilor structurale prin injectare
- 

consolidarea și hidrofobizarea materialelor litice friabile(decoezive)
- 

supraînălțare - zidăriei de protecție

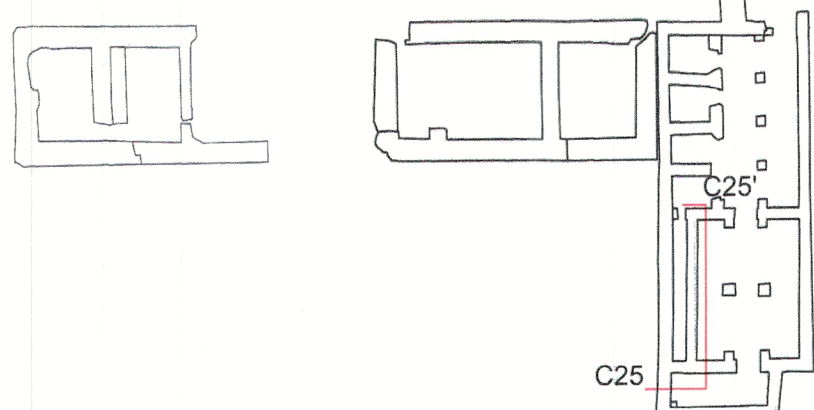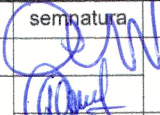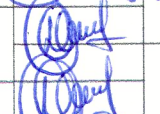

		proiectant general: s.c. "ARHITECTURA GRAFICA DESIGN" s.r.l. Suceava CUI RO5910783		beneficiar: MUNICIPIUL SUCEAVA		Proiect nr. 487/2025 Contract nr. 28797/2025
		proiectant de specialitate: s.c. MOLDRESTCOM s.r.l. Suceava - CUI RO30988007				
	nume	semnatura	scara	titlul proiectului:		Faza:
sef proiect	arh. C-tin Gorcea		1:50	REABILITARE CURTEA DOMNEASCA SUCEAVA		SF
sef proiect restaurare piatra	spec. Ghe. Danila					
proiectat	spec. Ghe. Danila		data 2025	titlul plansei: Sectiunea C25 - C25' Propuneri de conservare - restaurare		Plansa nr. AP8
	rest. Alex. M. Munteanu					
desenat	rest. Alex. M. Munteanu	