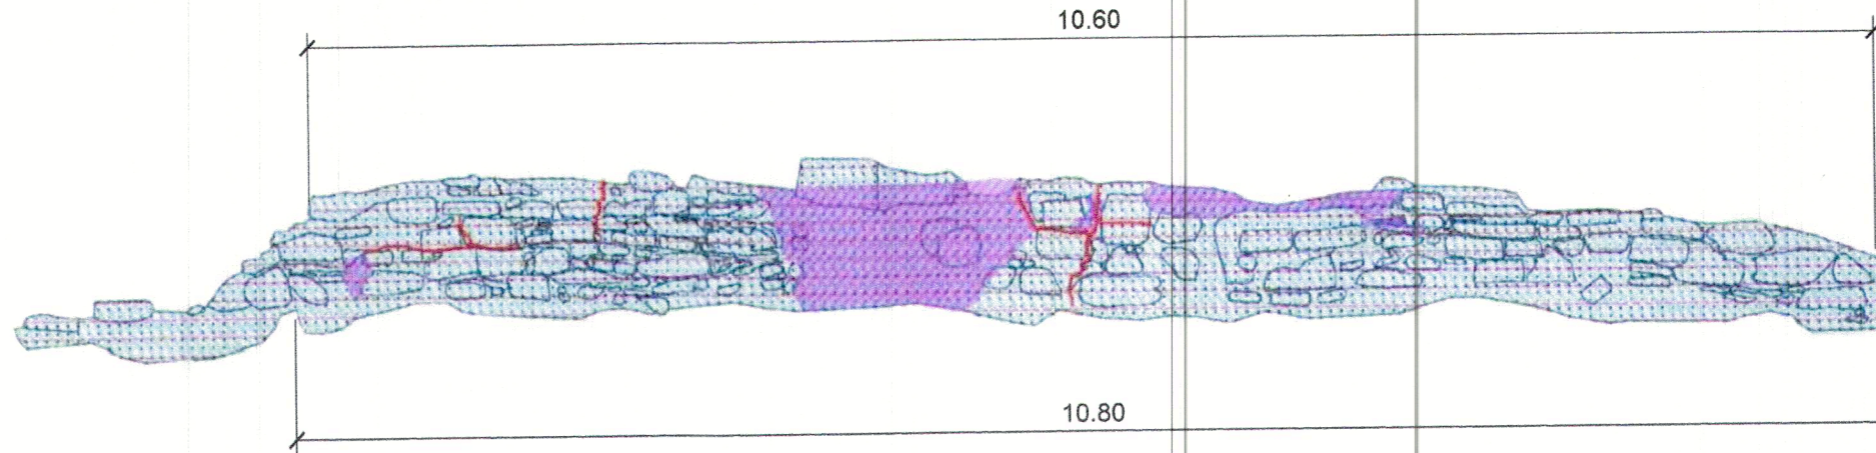






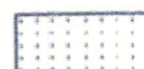


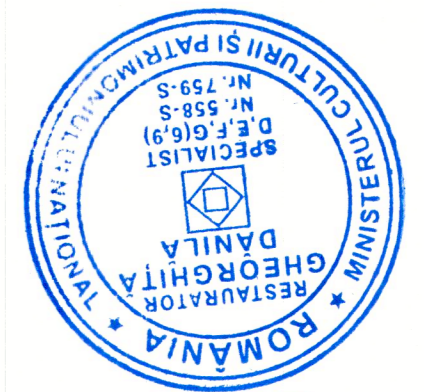
Curtea Domneasca - Sectiunea A3 - A3'
Starea de conservare

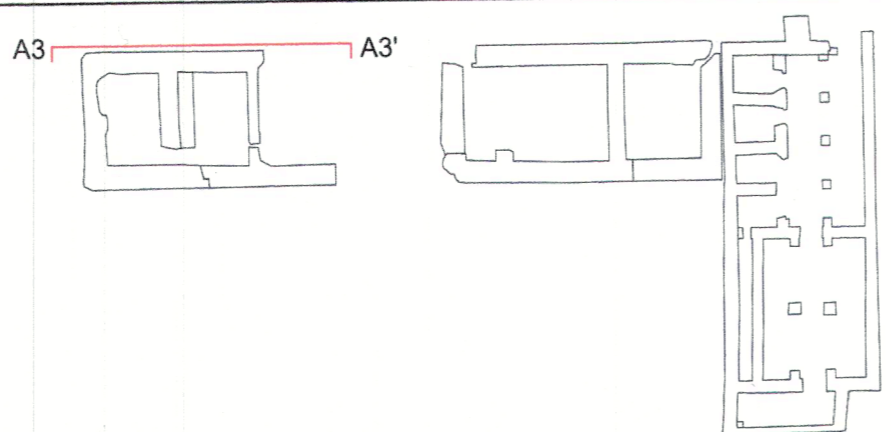
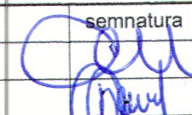



LEGENDA

-  pietre din structura zidului degradate
-  biodeteriogeni
-  zone lacunare
-  depuneri aderente si neaderente

-  rosturi degradate
-  fisuri structurale
-  elemente din piatra friabile (decoezive)



	proiectant general: s.c. "ARHITECTURA GRAFICA DESIGN" s.r.l. Suceava CUI RO5910783			beneficiar: MUNICIPIUL SUCEAVA		Proiect nr. 487/2025 Contract nr. 28797/2025
	proiectant de specialitate: s.c. MOLDRESTCOM s.r.l. Suceava - CUI RO30988007			titlul proiectului: REABILITARE CURTEA DOMNEASCA SUCEAVA		Faza: SF
	nume	semnatura	scara	titlul plansei:		Plansa nr. ARP1
sef proiect	arh. C-tin Gorcea		1:50	Sectiunea A3 - A3' Relevee cu starea de conservare a zidurilor		
sef proiect restaurare piatra	spec. Ghe. Danila					
proiectat	spec. Ghe. Danila		data			
	rest. Alex. M. Munteanu		2025			
desenat	rest. Alex. M. Munteanu	