



Curtea Domneasca - Sectiunea B1 - B1'
Starea de conservare

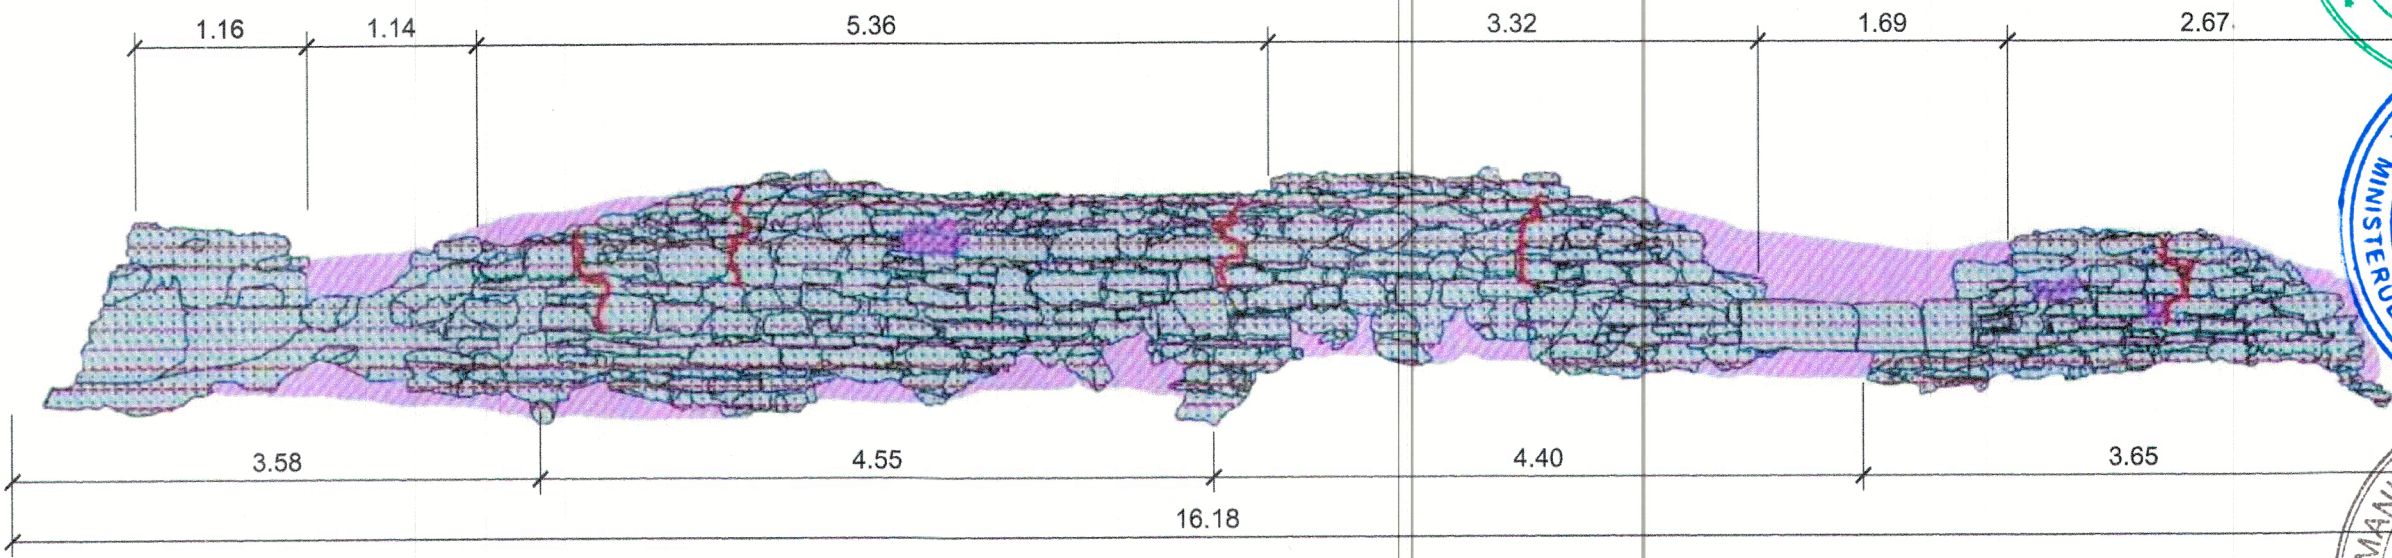

LEGENDA

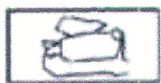


pietre din structura zidului degradate




biodeteriogeni



zone lacunare

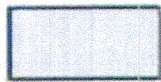

depuneri aderente si neaderente

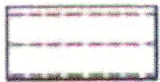


rosturi degradate



fisuri structurale



elemente din piatra friabile (decoezive)

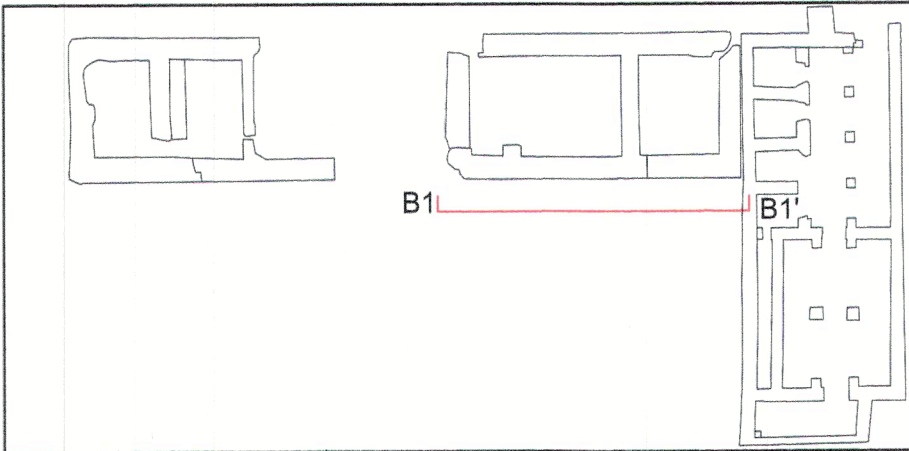

proiectant general: s.c. "ARHITECTURA GRAFICA DESIGN" s.r.l. Suceava CUI RO5910783				beneficiar: MUNICIPIUL SUCEAVA		Proiect nr. 487/2025 Contract nr. 28797/2025		
proiectant de specialitate: s.c. MOLDRESTCOM s.r.l. Suceava - CUI RO30988007								
	nume	semnatura	scara	titlul proiectului:		Faza:		
sef proiect	arh. C-tin Gorcea		1:50	REABILITARE CURTEA DOMNEASCA SUCEAVA		SF		
sef proiect restaurare piatra	spec. Ghe. Danila							
proiectat	spec. Ghe. Danila			data 2025	titlul plansei: Sectiunea B1 - B1' Relevee cu starea de conservare a zidurilor		Plansa nr. ARP3	
	rest. Alex. M. Munteanu							
desenat	rest. Alex. M. Munteanu							