
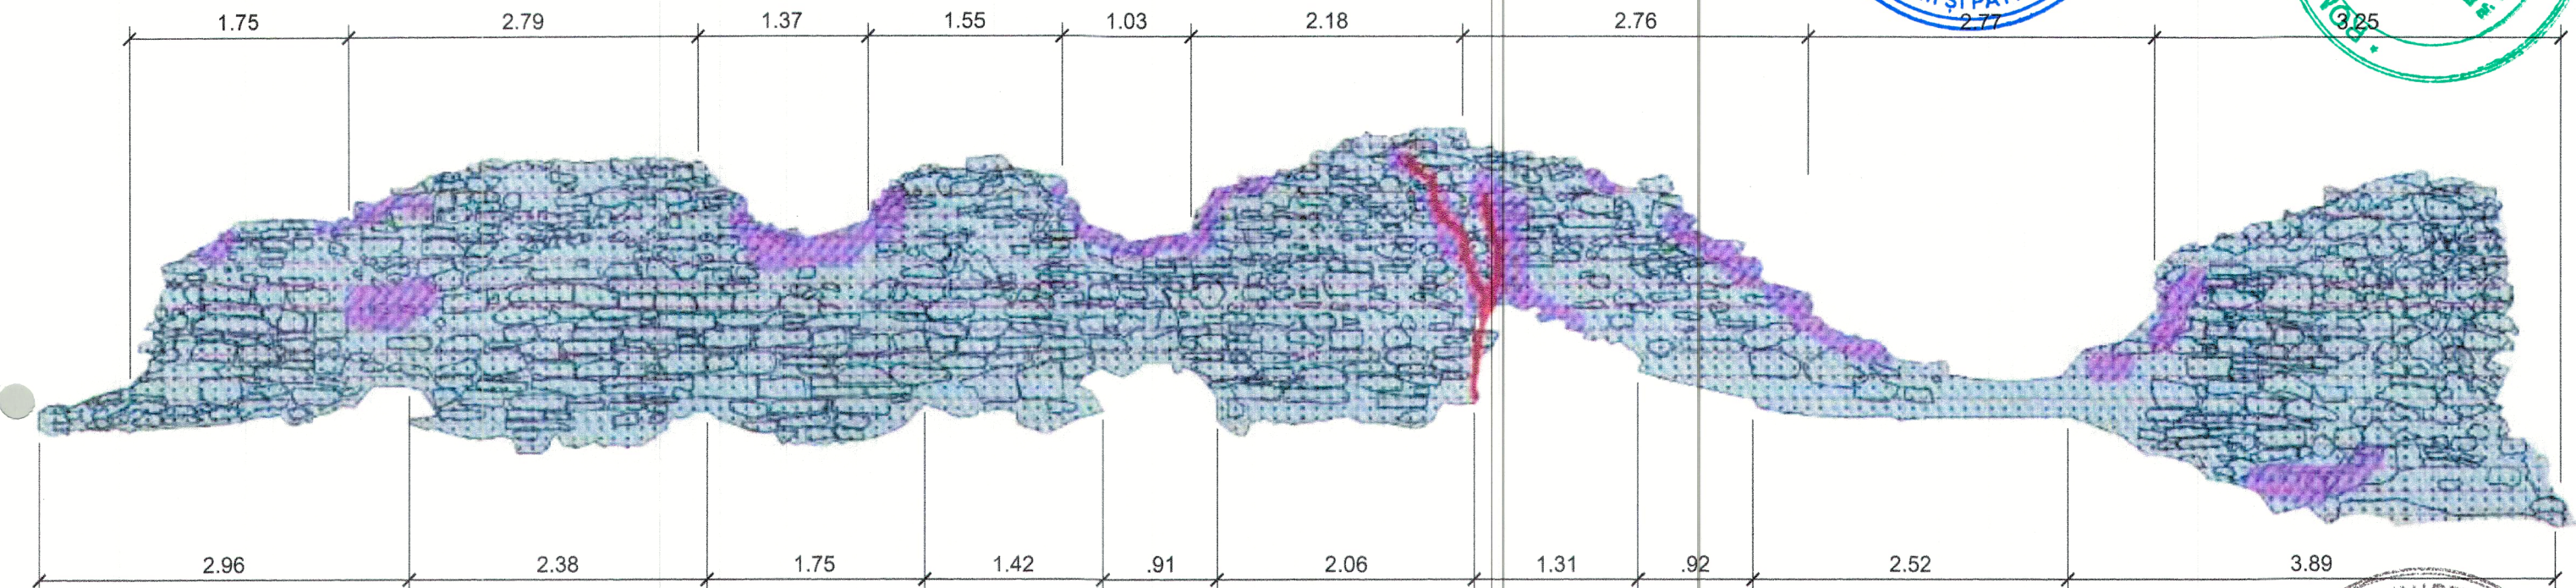


Curtea Domneasca - Sectiunea B3 - B3'
Starea de conservare




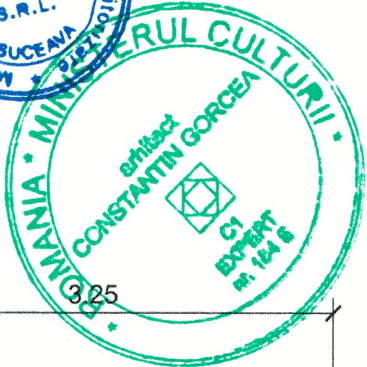


LEGENDA

- pietre din structura zidului degradate
- biodeteriogeni
- zone lacunare
- depuneri aderente si neaderente

- rosturi degradate
- fisuri structurale
- elemente din piatra friabile (decoezive)

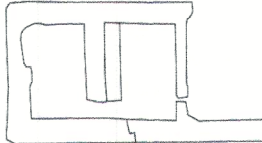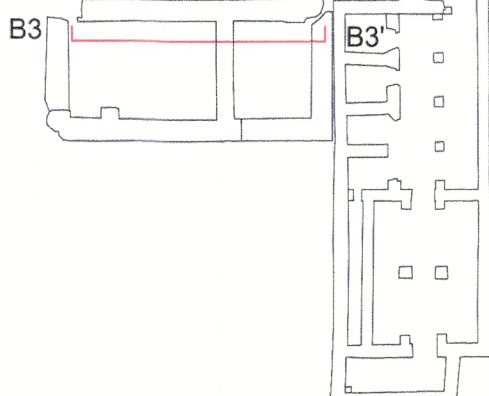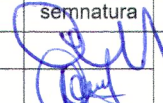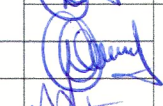

								proiectant general: s.c. "ARHITECTURA GRAFICA DESIGN" s.r.l. Suceava CUI RO5910783 proiectant de specialitate: s.c. MOLDRESTCOM s.r.l. Suceava - CUI RO30988007				beneficiar: MUNICIPIUL SUCEAVA				Proiect nr. 487/2025 Contract nr. 28797/2025	
		nume				semnatura		scara		titlul proiectului:				Faza:			
sef proiect		arh. C-tin Gorcea						1:50		REABILITARE CURTEA DOMNEASCA SUCEAVA				SF			
sef proiect restaurare piatra		spec. Ghe. Danila								titlul plansei:				Plansa nr.			
proiectat		spec. Ghe. Danila								Sectiunea B3 - B3'				ARP4			
desenat		rest. Alex. M. Munteanu						data 2025		Relevee cu starea de conservare a zidurilor							