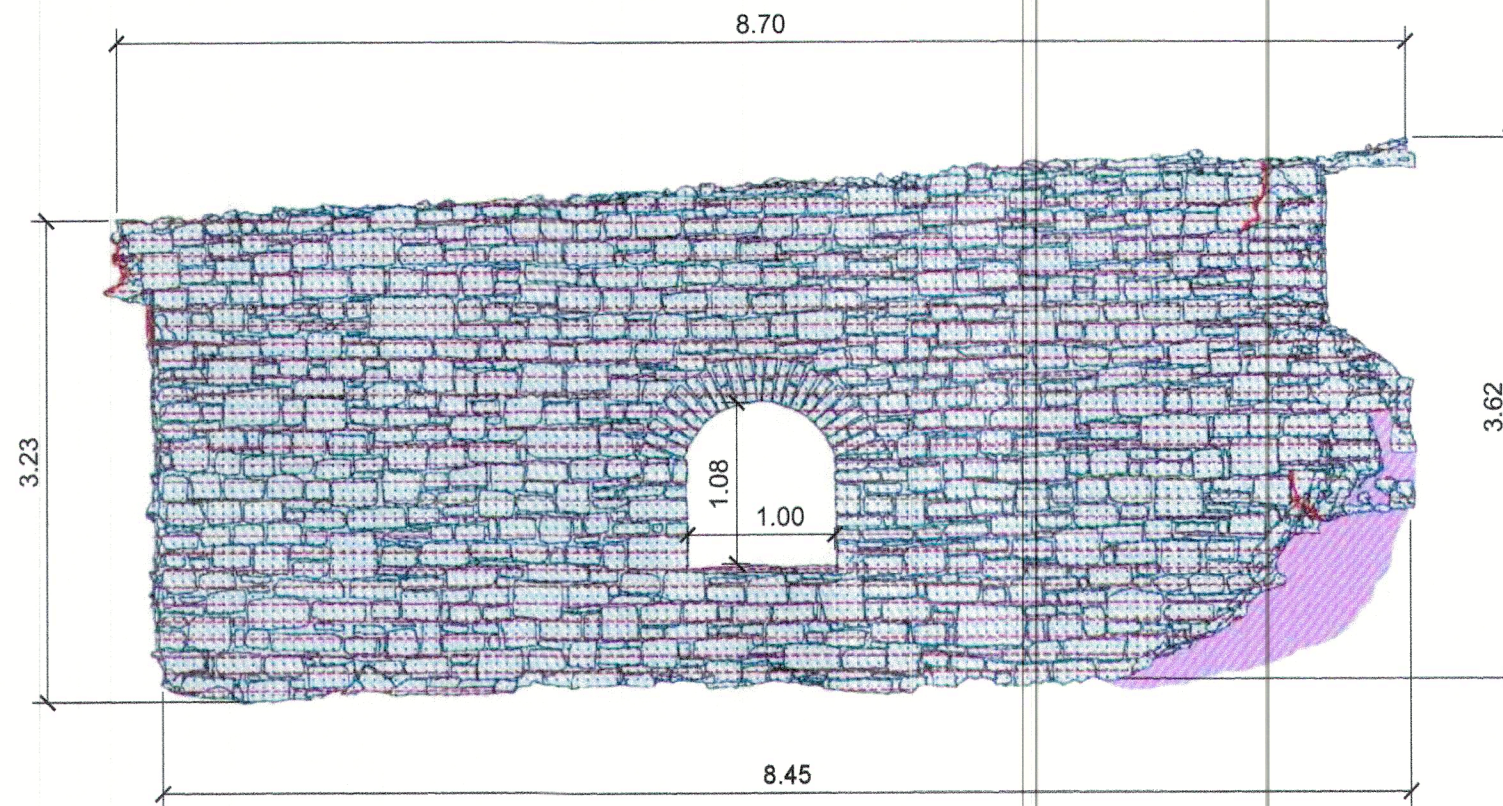

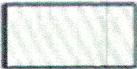


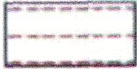




Curtea Domneasca - Sectiunea C2 - C2'
Starea de conservare



LEGENDA

-  pietre din structura zidului degradate
-  biodeteriogeni
-  zone lacunare
-  depuneri aderente si neaderente
-  rosturi degradate
-  fisuri structurale
-  elemente din piatra friabile (decoezive)



| | | | | | | |
|---|--|---|-------|---|--|---|
|  | proiectant general: s.c. "ARHITECTURA GRAFICA DESIGN" s.r.l. Suceava CUI RO5910783 | | | beneficiar: MUNICIPIUL SUCEAVA | | Proiect nr. 487/2025 Contract nr. 28797/2025 |
| | proiectant de specialitate: s.c. MOLDRESTCOM s.r.l. Suceava - CUI RO30988007 | | | titlul proiectului: REABILITARE CURTEA DOMNEASCA SUCEAVA | | Faza: SF |
| | nume | semnatura | scara | titlul plansei: | | Plansa nr. |
| sef proiect | arh. C-tin Gorcea |  | 1:50 | Sectiunea C2 - C2' Relevée cu starea de conservare a zidurilor | | ARP6 |
| sef proiect restaurare piatra | spec. Ghe. Danila |  | | | | |
| proiectat | spec. Ghe. Danila |  | data | | | |
| | rest. Alex. M. Munteanu |  | 2025 | | | |
| desenat | rest. Alex. M. Munteanu |  | | | | |