


Curtea Domneasca - Sectiunea C25 - C25'
Starea de conservare

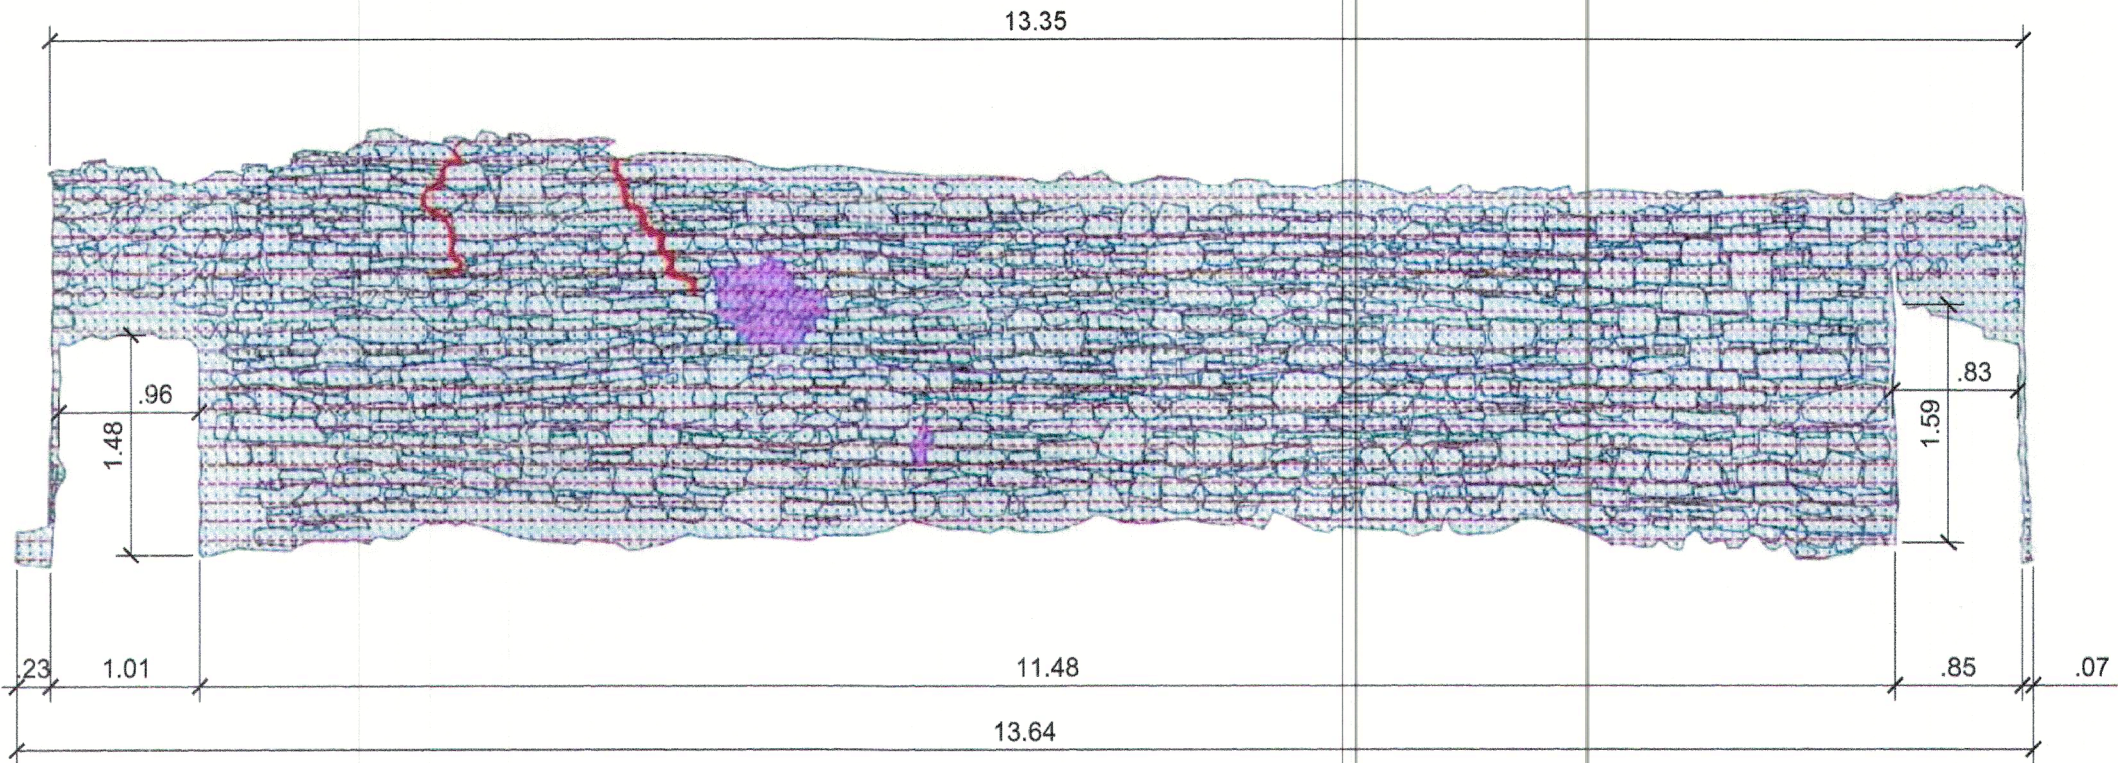


LEGENDA

- 


pietre din structura zidului degradate
- 

biodeteriogeni
- 

zone lacunare
- 


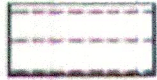
depuneri aderente si neaderente
- 

rosturi degradate
- 

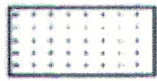fisuri structurale
- 

elemente din piatra friabile (decoezive)

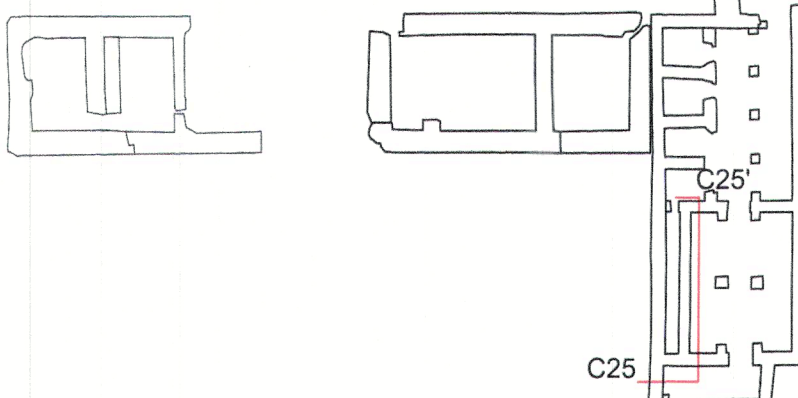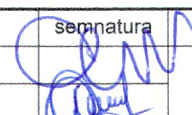

		proiectant general: s.c. "ARHITECTURA GRAFICA DESIGN" s.r.l. Suceava CUI RO5910783 proiectant de specialitate: s.c. MOLDRESTCOM s.r.l. Suceava - CUI RO30988007		beneficiar: MUNICIPIUL SUCEAVA		Proiect nr. 487/2025 Contract nr. 28797/2025	
sef proiect		nume	semnatura	scara	titlul proiectului:		Faza:
sef proiect restaurare piatra		arh. C-tin Gorcea		1:50	REABILITARE CURTEA DOMNEASCA SUCEAVA		SF
proiectat		spec. Ghe. Danila		data 2025	titlul plansei:		Plansa nr.
desenat		spec. Ghe. Danila	Sectiunea C25 - C25'		ARP8		
		rest. Alex. M. Munteanu	Relevee cu starea de conservare a zidurilor				
		rest. Alex. M. Munteanu					