


DETALIU BANCHETE DE BETON APARENT
scara 1:10

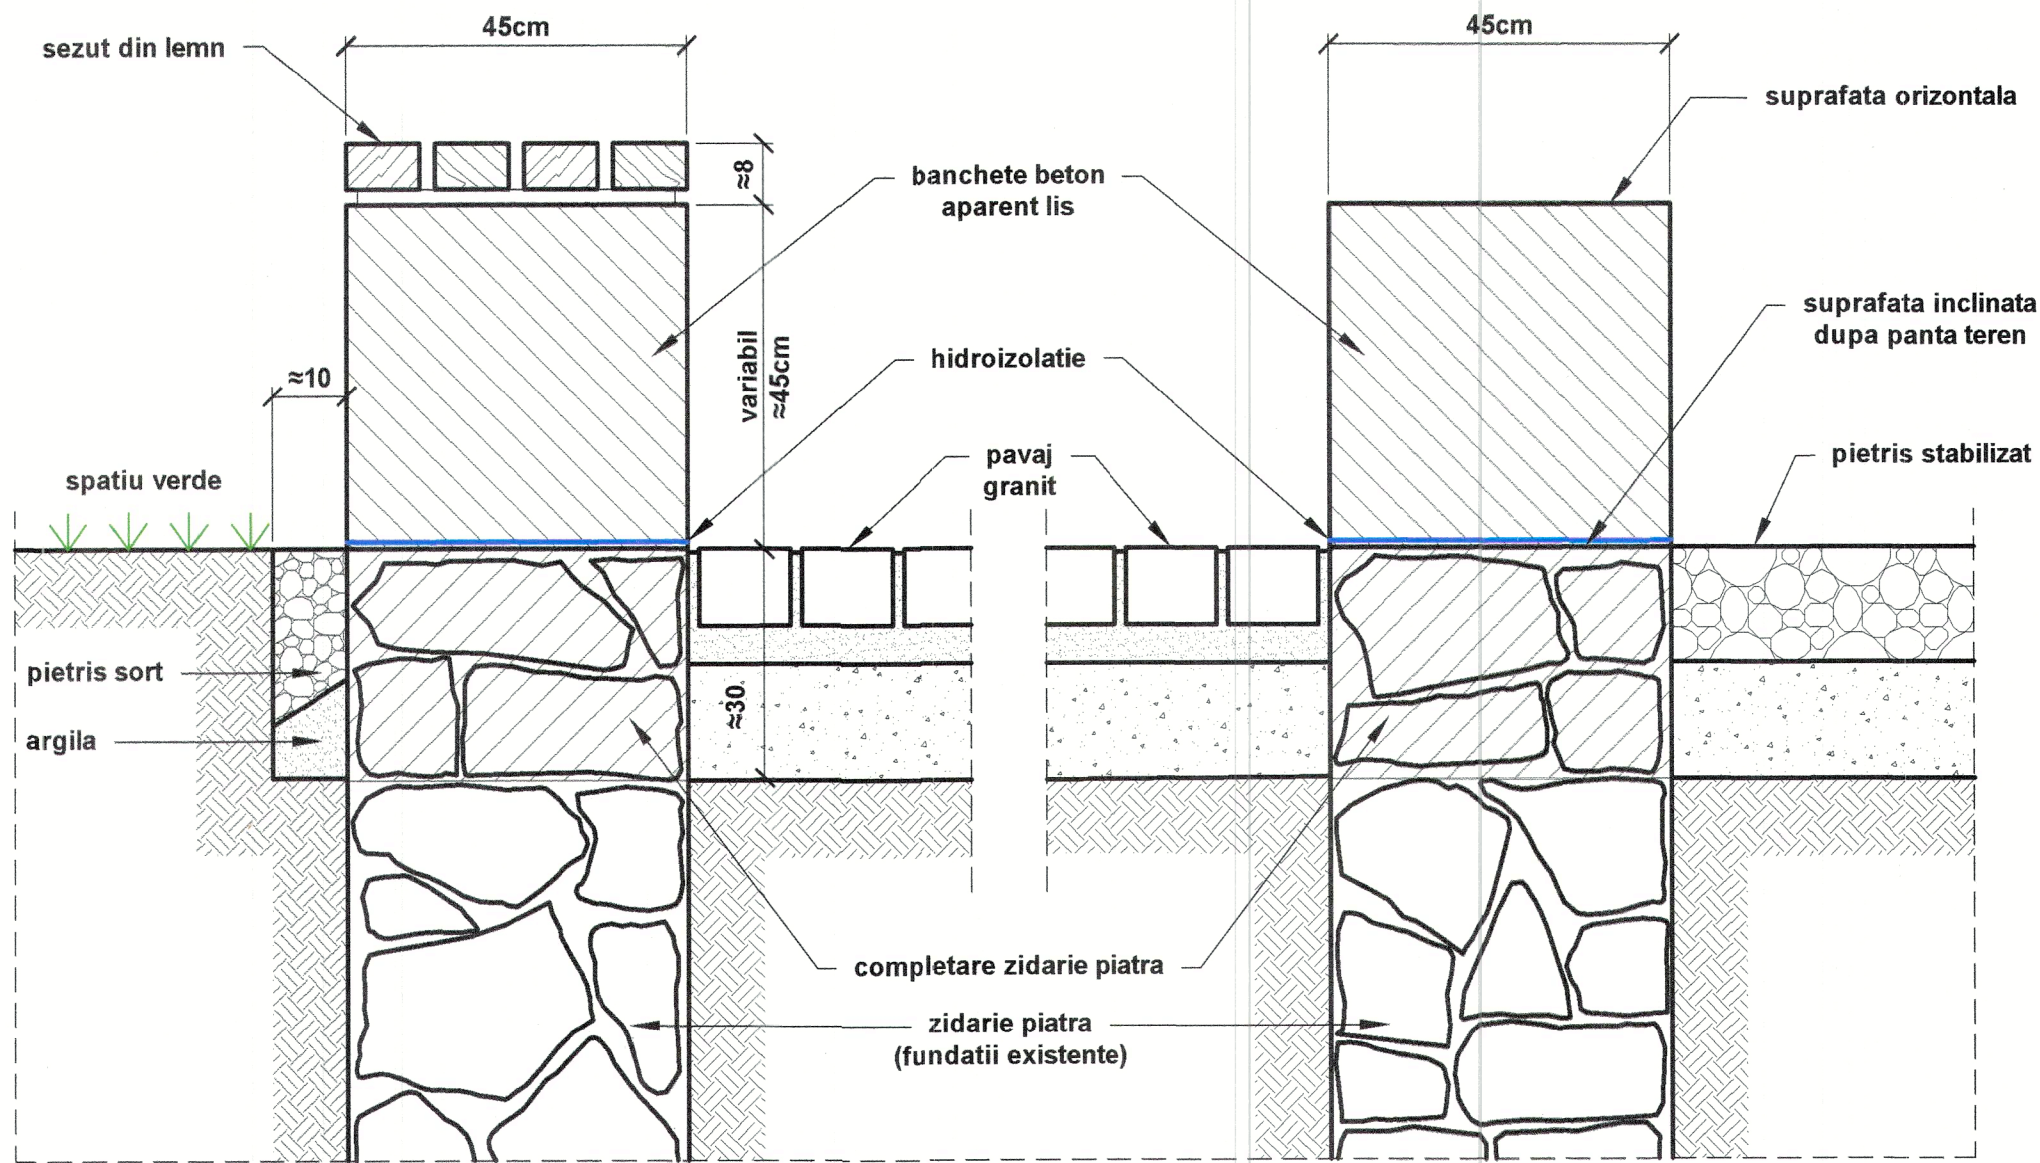

proiectat general: s.c. "ARHITECTURA GRAFICA DESIGN" s.r.l. Suceava nr. inreg. reg. com. J33/1070/1994 c.f. RO5910783				beneficiar: MUNICIPIUL SUCEAVA		Proiect nr. 487/2025 Contract nr. 28797/2025
sef proiect	nume arh. C-tin Gorcea	semnatura 	scara 1:10	titlul proiectului: REABILITARE CURTEA DOMNEASCA SUCEAVA		Faza: SF
proiectat	arh. C-tin Gorcea		data 2025	titlul plansei: DETALIU BANCHETE DIN BETON APARENT		Plansa nr. DA1
desenat	tehn. C. Constantinovici					