


DETALIU PARAPET DIN BETON APARENT
 PROPUȘ LA LIMITA DE PROPRIETATE
 scara 1:10

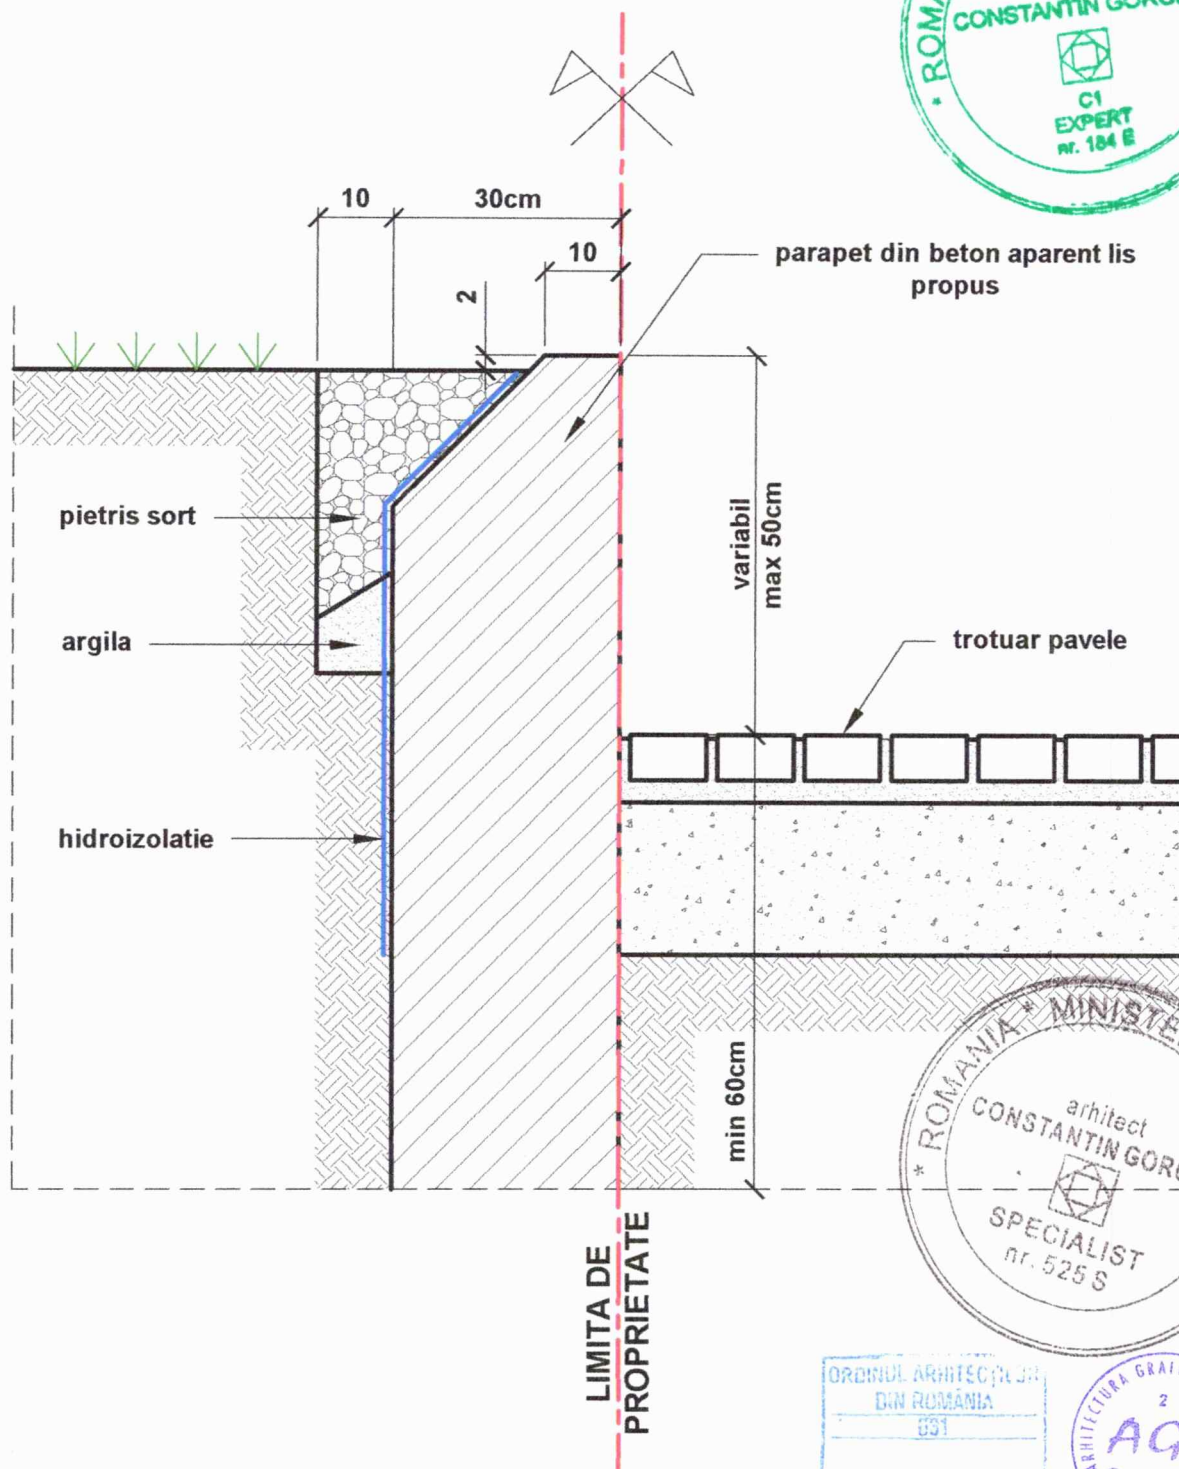

proiectat general: s.c. "ARHITECTURA GRAFICA DESIGN" s.r.l. Suceava nr. inreg. reg. com. J33/1070/1994 c.f. RO5910783				beneficiar: MUNICIPIUL SUCEAVA		Proiect nr. 487/2025 Contract nr. 28797/2025
	nume	semnatura	scara	titlul proiectului: REABILITARE CURTEA DOMNEASCA SUCEAVA		Faza: SF
sef proiect	arh. C-tin Gorcea		1:10	titlul plansei: DETALIU PARAPET DIN BETON APARENT PROPUȘ LA LIMITA DE PROPRIETATE		Plansa nr. DA2
proiectat	arh. C-tin Gorcea		data 2025			
desenat	tehn. C. Constantinovici					