


Lagar rotire cu rulment

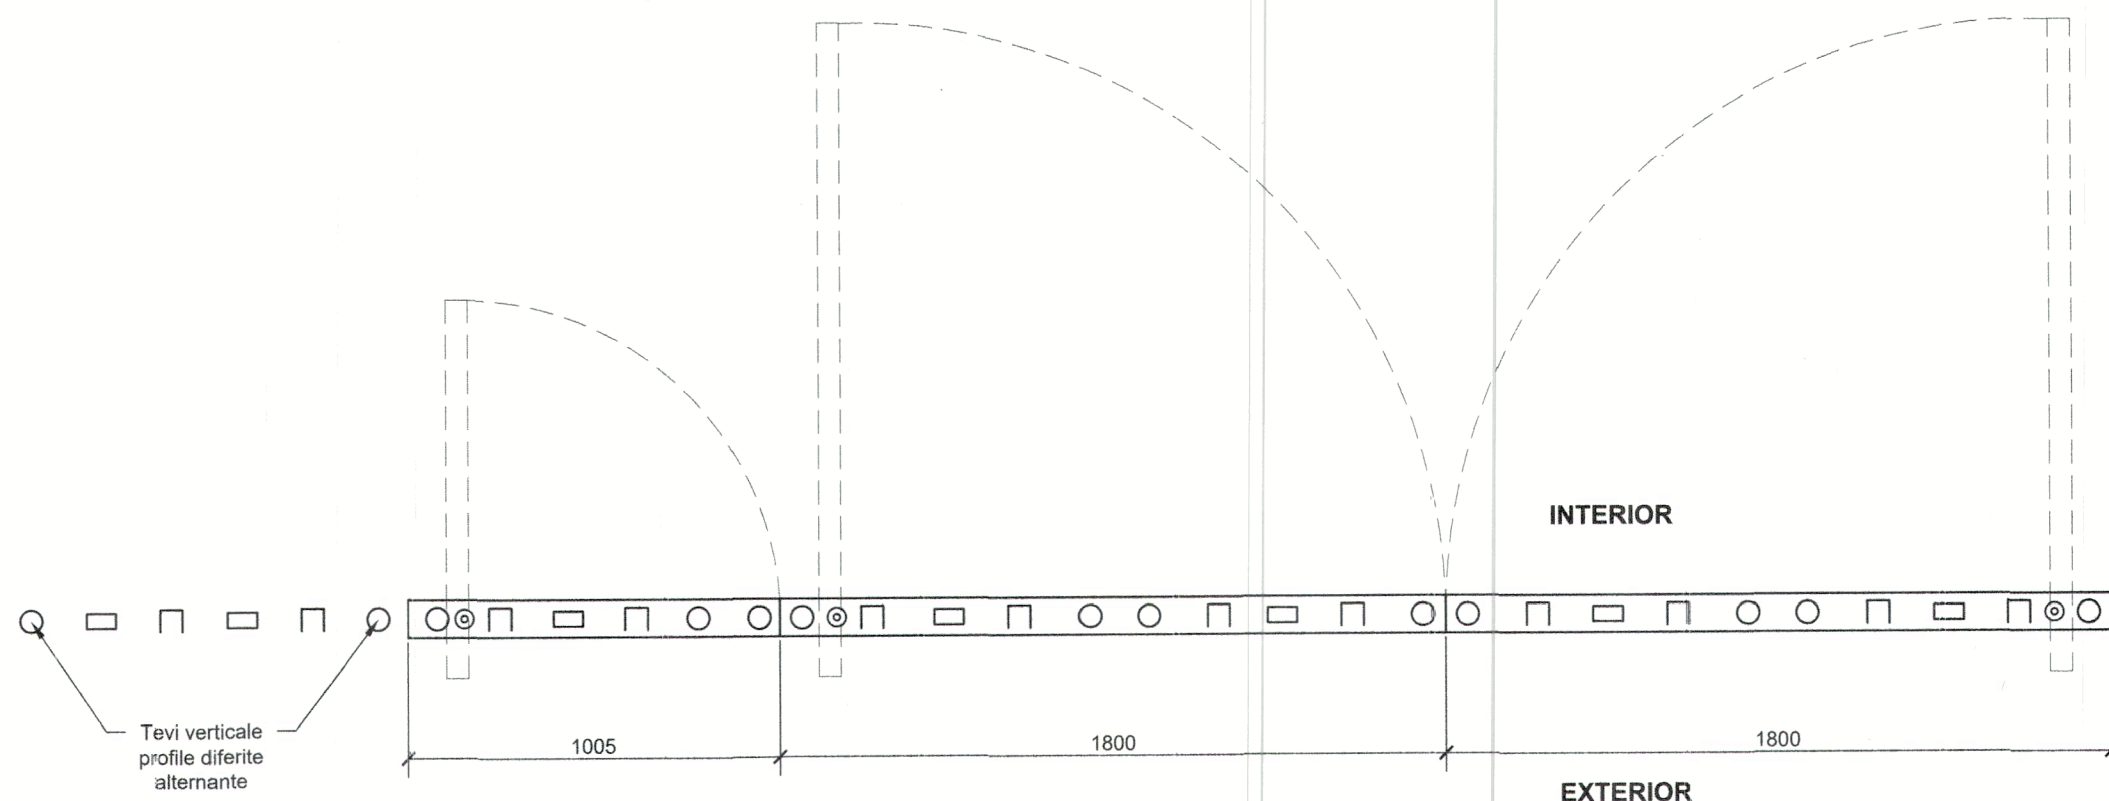

Tevi verticale profile diferite alternante

PLAN SI VEDERE POARTA ACCES
scara 1:20



proiectat general: s.c. "ARHITECTURA GRAFICA DESIGN" s.r.l. Suceava nr. inreg. reg. com. J33/1070/1994 c.f. RO5910783				beneficiar: MUNICIPIUL SUCEAVA		Proiect nr. 487/2025 Contract nr. 28797/2025	
	nume	semnatura	scara	titlul proiectului: REABILITARE CURTEA DOMNEASCA SUCEAVA		Faza: SF	
sef proiect	arh. C-tin Gorcea	<i>[Signature]</i>	1:20	titlul plansei: IMPREJMUIRE - GARD ELEMENTE VERTICALE METAL PLAN SI VEDERE POARTA ACCES		Plansa nr. DA4.2	
proiectat	arh. C-tin Gorcea	<i>[Signature]</i>	data 2025				
desenat	tehn. C. Constantinovici	<i>[Signature]</i>					