


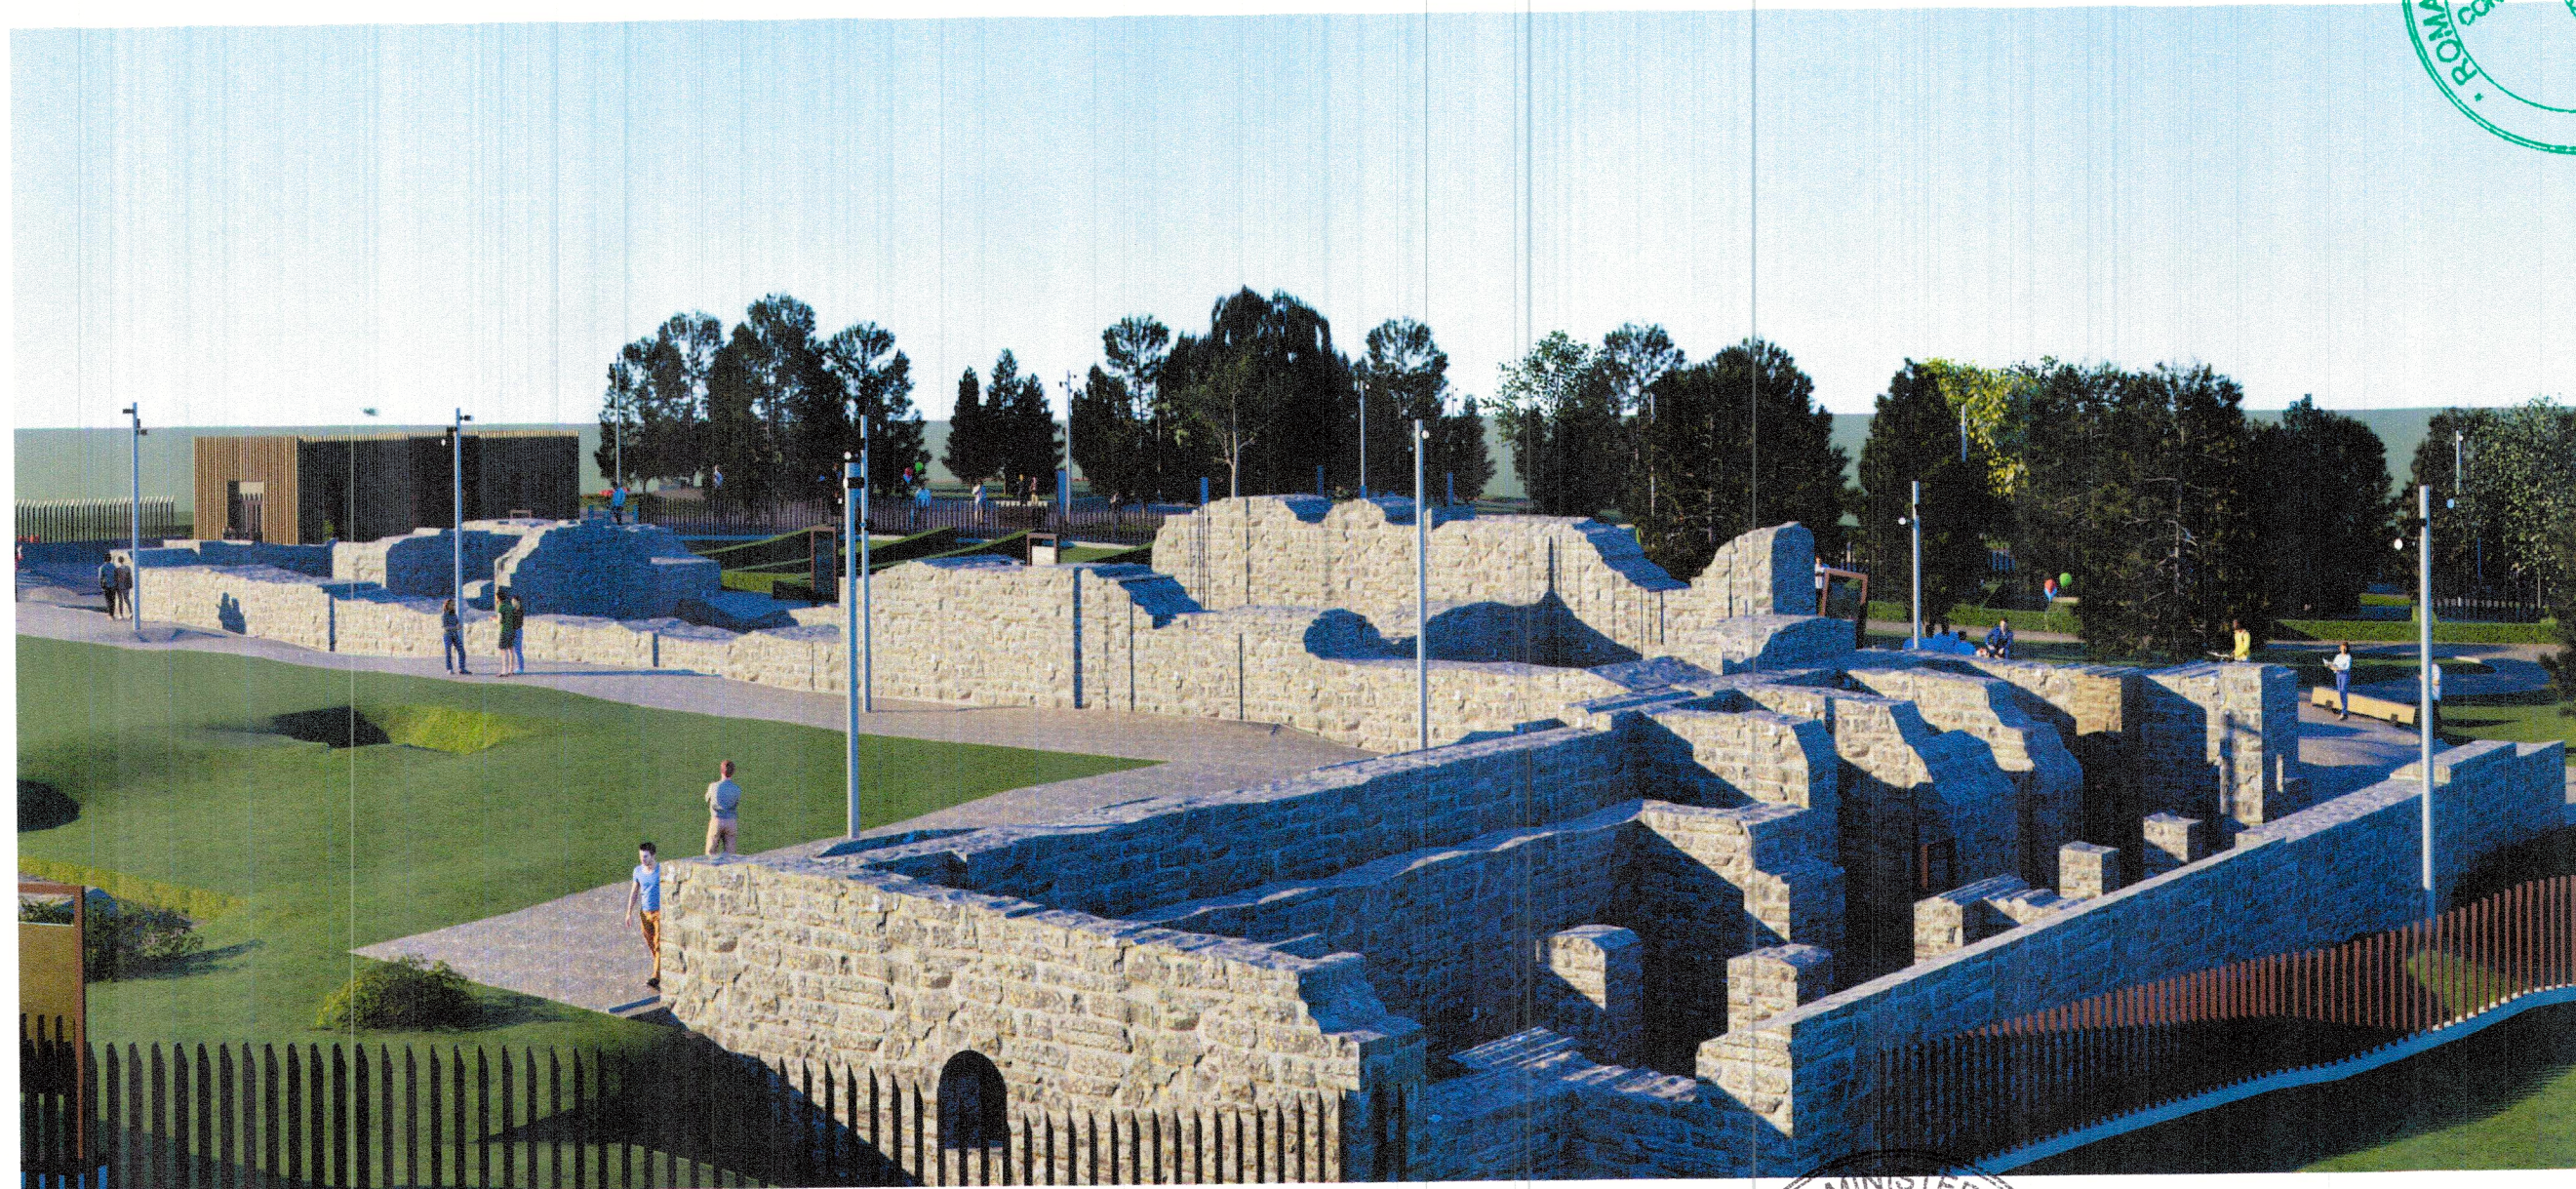

proiectat general: s.c. "ARHITECTURA GRAFICA DESIGN" s.r.l. Suceava nr. inreg. reg. com. J33/1070/1994 c.f. RO5910783				beneficiar: MUNICIPIUL SUCEAVA		Proiect nr. 487/2025 Contract nr. 28797/2025
	nume	semnatura	scara	titlul proiectului: REABILITARE CURTEA DOMNEASCA SUCEAVA		Faza: SF
sef proiect	arh. C-tin Gorcea		%	titlul plansei: PERSPECTIVE PARC ARHEOLOGIC		Plansa nr. P05.1
proiectat	arh. C-tin Gorcea carh. C-tin S troescu		data 2025			
desenat	carh. C-tin S troescu					