
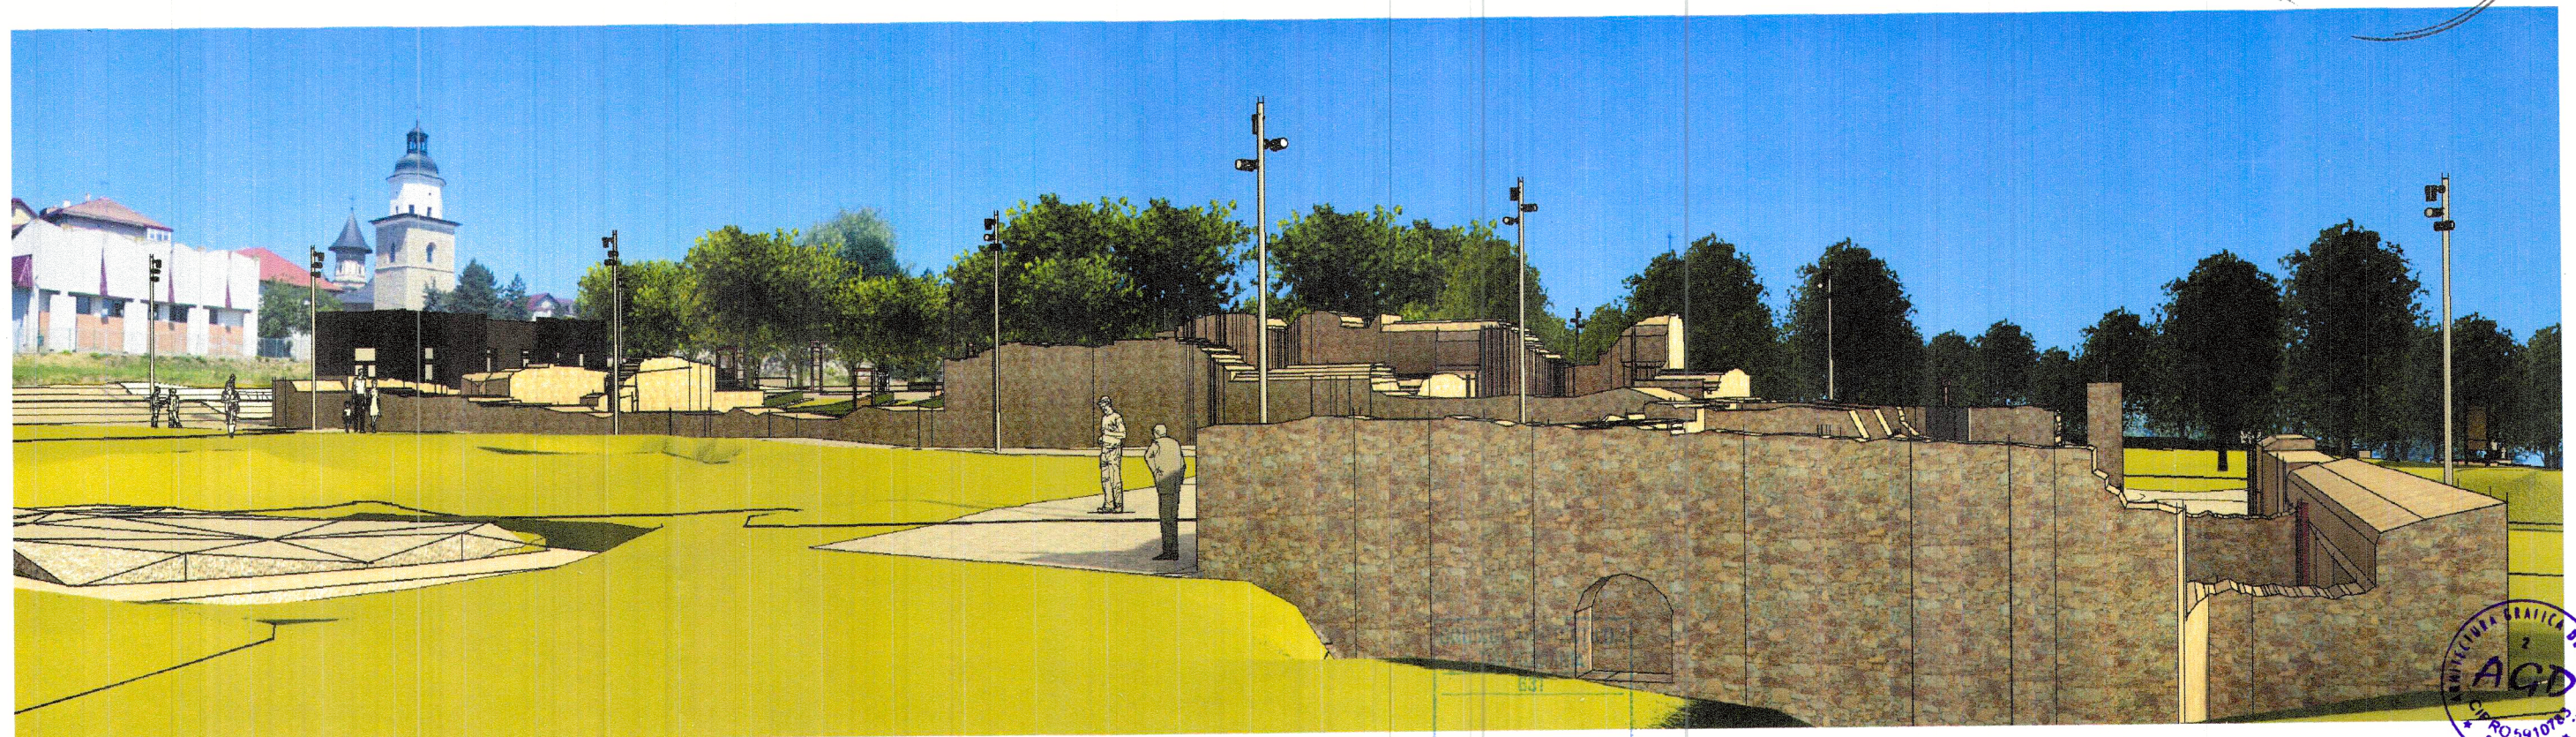


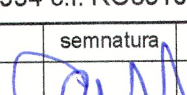

Constantin
GORCEA

proiectat general: 				beneficiar:		Proiect nr. 487/2025	
s.c. "ARHITECTURA GRAFICA DESIGN" s.r.l. Suceava nr. inreg. reg. com. J33/1070/1994 c.f. RO5910783				MUNICIPIUL SUCEAVA		Contract nr. 28797/2025	
	nume	semnatura	scara	titlul proiectului:		Faza:	
sef proiect	arh. C-tin Gorcea		%	REABILITARE CURTEA DOMNEASCA SUCEAVA		SF	
proiectat	arh. C-tin Gorcea carh. C-tin S troescu		data 2025	titlul plansei:		Plansa nr.	
desenat	carh. C-tin S troescu			PERSPECTIVE PARC ARHEOLOGIC		P05.2	