


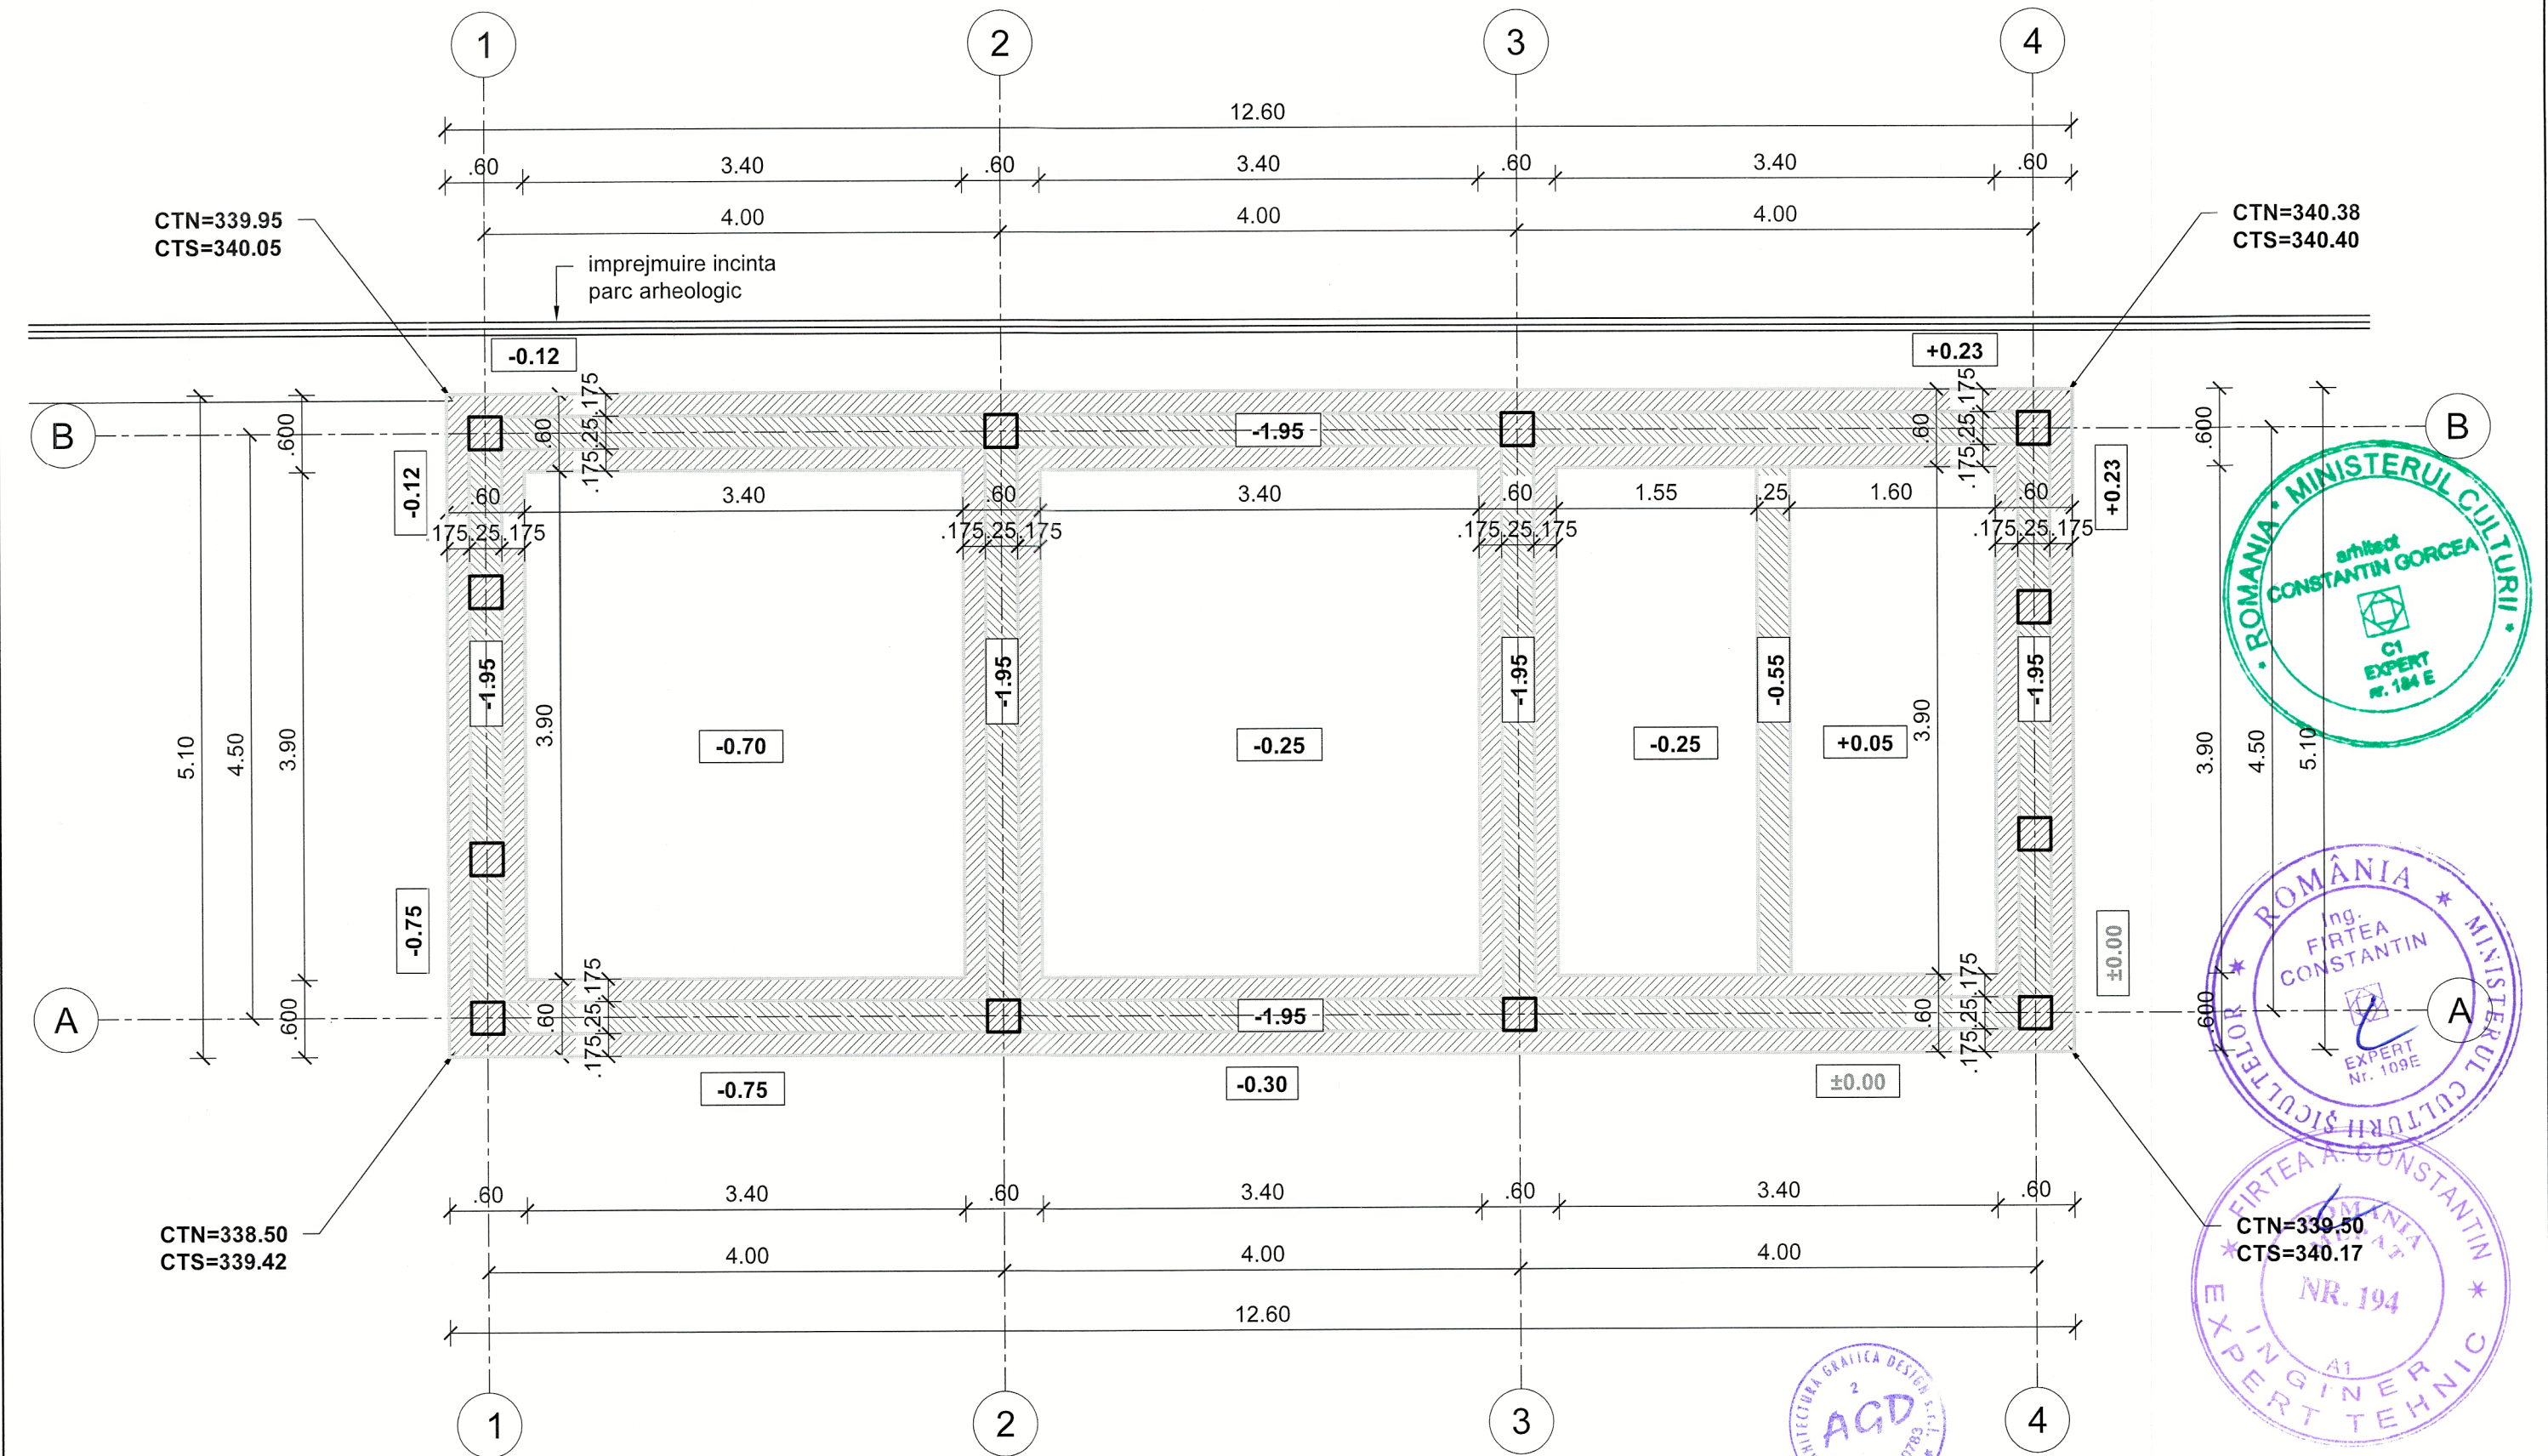

Conform studiului geotehnic întocmit de S.C. GEOPROB - RPD S.R.L. Suceava în anul 2025, din punct de vedere litologic-stratigrafic, terenul studiat se caracterizează după cum urmează:

- umpluturi antropice cu o grosime de 3.10m;
- complex argilos-prăfos galben, plastic consistent având grosimea de 1.90m;
- sol fosil cu o grosime de 0.90m;
- praf nisipos argilos galben, plastic vârtos având grosimea de 1.90m;
- praf nisipos argilos galben, plastic moale având grosimea de 5.70m.

NOTA:



fundatii continue tip talpa si  
elevatie din beton armat

#### LEGENDA

Clasa de importanta IV  
Categoria de importanta D  
 $a_g = 0.20 \cdot g$   
 $T_c = 0.7s$

#### MATERIALE INFRASTRUCTURĂ:

BETON ARMAT C16/20 - S3 - CEM II A-M 32.5R / 0-20mm, A/C=0.55 - FUNDATII CONTINUE  
ARMATURA REZISTENTA Bst500C  
ACOPERIREA CU BETON a=3.5cm

|                                                                           |                     |           |                                                             |      |                            |
|---------------------------------------------------------------------------|---------------------|-----------|-------------------------------------------------------------|------|----------------------------|
| proiectat general:<br>s.c. "ARHITECTURA GRAFICA DESIGN" s.r.l. Suceava    |                     |           | beneficiar:                                                 |      | Proiect nr.<br>487/2025    |
| proiectat specialitate:<br>s.c. PROIECTARE-EXPERTIZARE-CONSOLIDARE s.r.l. |                     |           | MUNICIPIUL SUCEAVA                                          |      | Contract nr.<br>28797/2025 |
|                                                                           |                     |           | Iasi                                                        |      | Faza:<br>SF                |
|                                                                           |                     |           | titlul proiectului:<br>REABILITARE CURTEA DOMNEASCA SUCEAVA |      | Plansa nr.<br>R05          |
|                                                                           |                     |           | titlul plansei:<br>PLAN FUNDATII CLADIRE ACCES              |      |                            |
| sef proiect                                                               | arh. C-tin. Gorcea  | semnatura | scara                                                       | 1:50 |                            |
| proiectat                                                                 | ing. C-tin. Firtea  | data      | 2025                                                        |      |                            |
| desenat                                                                   | dr. ing. D. Alupoae |           |                                                             |      |                            |