


**Tablou  
TE-C**

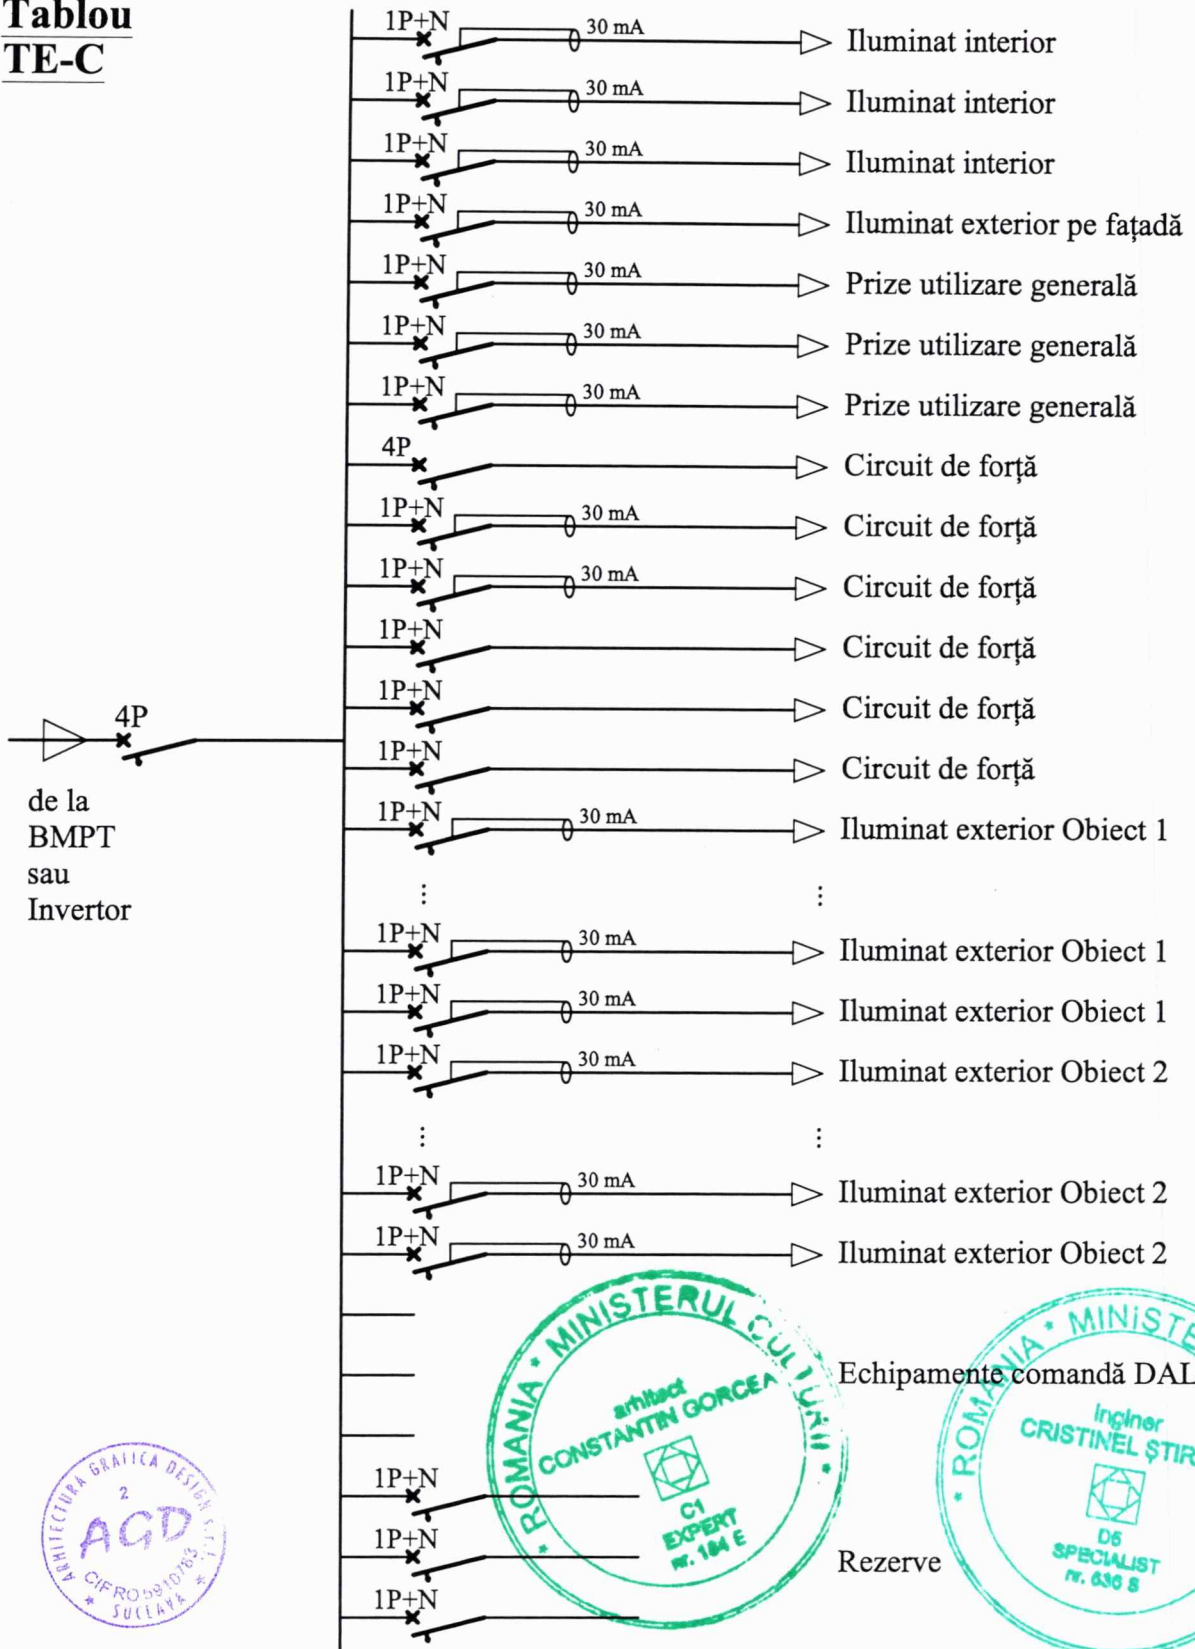

de la  
BMPT  
sau  
Invertor



Echipamente comandă DALI

Rezerve

PROIECTANT GENERAL: SC ARHITECTURA GRAFICA DESIGN SRL SUCEAVA

Proiectant instalații electrice:

**ACSA PROIECT SRL**  
SUCEAVA

Nr. înreg. reg. com. J33/155/93;  
CUI - RO3221138  
Str. Petru Rareș nr. 19; tel.: 0230 215890;  
e-mail: acsa.proiect@yahoo.com



Beneficiar:

**MUNICIPIUL SUCEAVA**

Proiect:  
487/2025

Titlul proiectului:

**REABILITARE CURTEA  
DOMNEASCA SUCEAVA**

Faza:  
S.F.

Titlul planșei:

Schemă monofilară tablou electric TE-C.

Planșa:

**E02**

	Nume	Semnătura	Scara:
șef proiect	arh. Gorcea C.		
proiectat	ing. Știrbu C.		Data:
desenat	ing. Știrbu C.		2025