


Corelare diametre, pentru diverse tipuri de teava

Diametru interior	Teava cupru	Teava PPR	Teava otel
Øi 26	Cu 28x1	PPR 40x6,7	1"

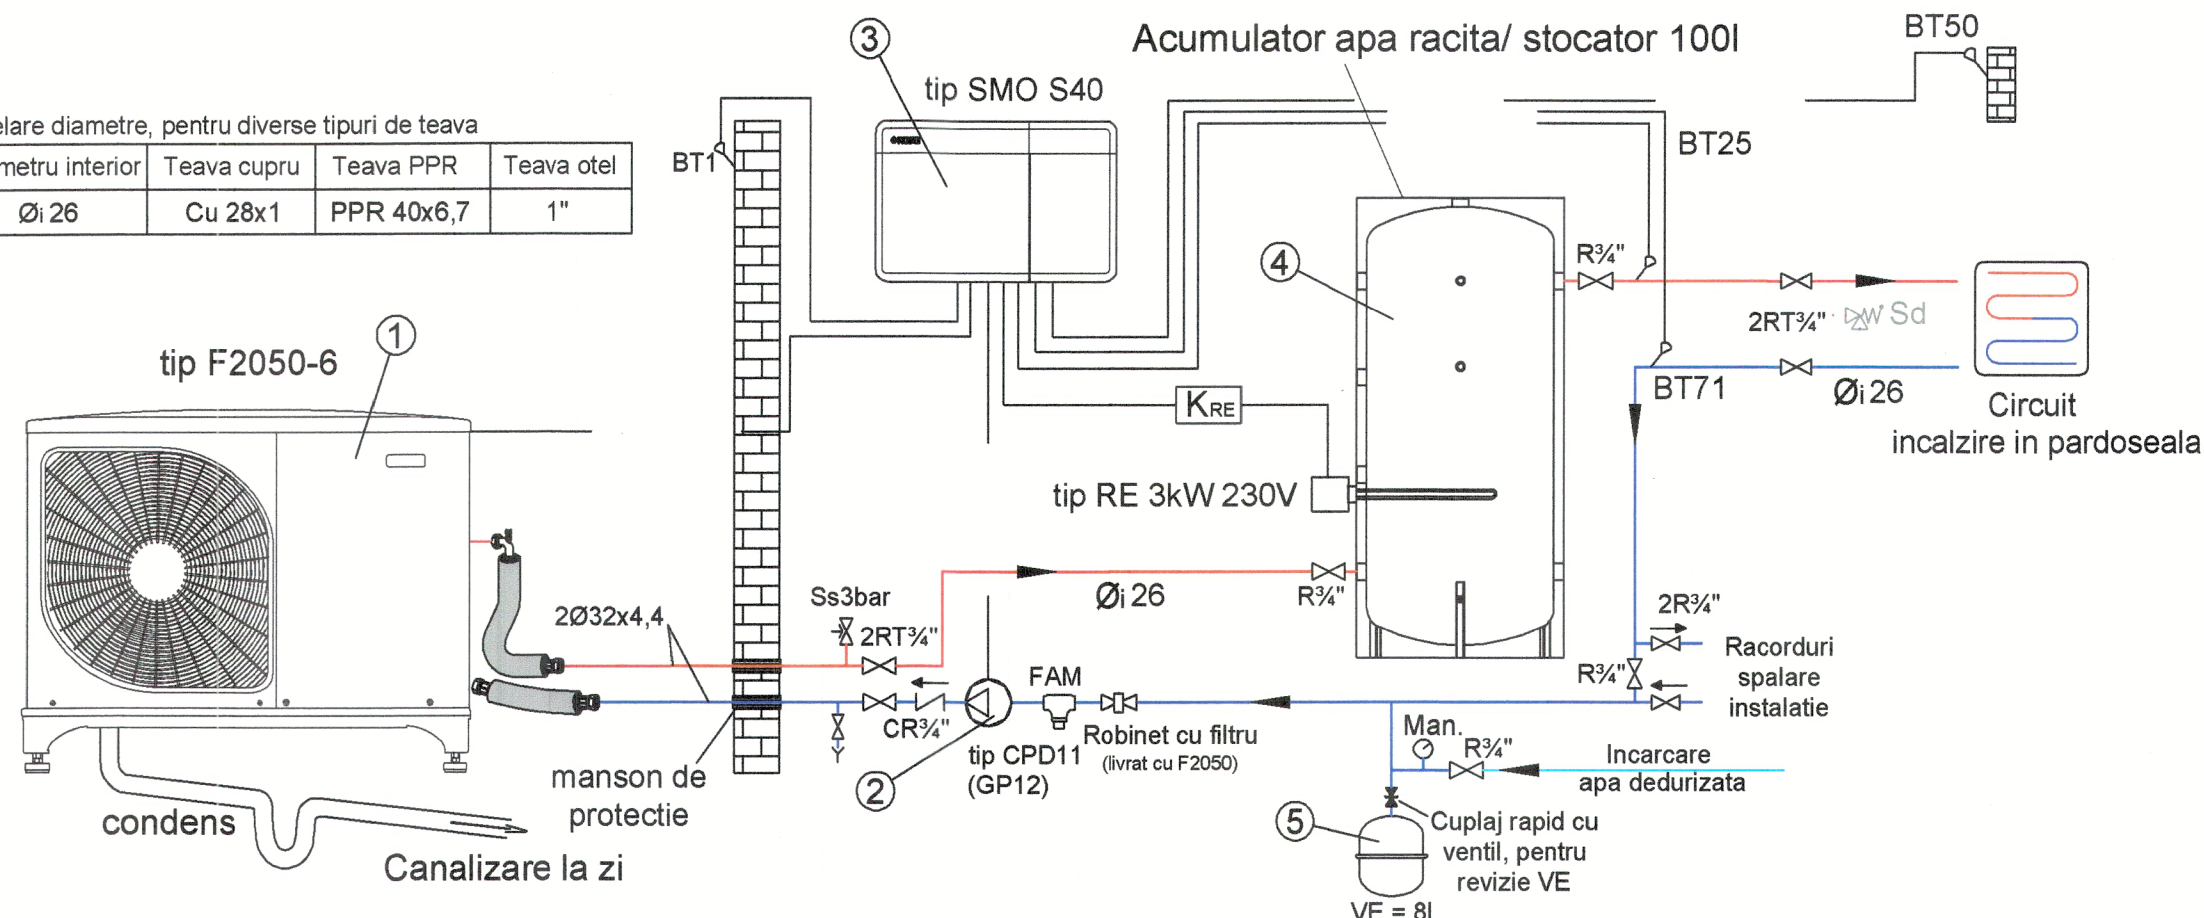

NOTA:

- Instalatia trebuie prevazuta cu aerisitoare. Recomandam montarea purjoarelor manuale si nu a celor automate precum si evitarea amplasarii lor deasupra echipamentelor.
- Pentru limitarea pierderilor de caldura, toate conductele se vor izola corespunzator (atat cele din exterior cat si din camera tehnica, inclusiv in zona de traversare a zidurilor exterioare).
- Senzorii BT25 si BT71 se vor monta pe conducta/teu metalic sau intr-o teaca imersata in agentul termic, pentru a putea masura corect temperatura din instalatie.

LEGENDA:

- 1 - pompa de caldura aer-apa, incalzire
- 2 - pompa de circulatie agent termic
- 3 - modul de comanda si control
- 4 - stocator, V=100l, montaj suspendat
- 5 - vas de expansiune inchis, V=8l
- RT - robinet de trecere
- FAM - filtru antimagnetita

Acest plan (proiect) este proprietatea personala si intelectuala a S.C. GIPROIECT S.R.L., in baza legii dreptului de autor. Folosirea ilicita sau transmiterea fara permisiunea catre terte persoane a acestui plan (proiect) va fi actionata juridic.

verificator	nume	semnatura	cerinta	Referat verificare/expertiza nr.	data
proiectant de specialitate: S.C. GIPROIECT S.R.L. Suceava CUI RO17460623 proiectant general: S.C. "ARHITECTURA GRAFICA DESIGN" S.R.L. Suceava CUI RO5910783				beneficiar:	Proiect nr.
				MUNICIPIUL SUCEAVA	155/2025 (487/2025)
				titlul proiectului:	Faza:
				REABILITARE CURTEA DOMNEASCA SUCEAVA	S.F.
				titlul plansei:	Plansa nr.
				SCHEMA TERMOMECHANICA INSTALATII INTERIOARE DE INCALZIRE	T1

