


Corelare diametre, pentru diverse tipuri de teava

Diametru interior	Teava cupru	Teava PPR	Teava otel
Øi 26	Cu 28x1	PPR 40x6,7	1"

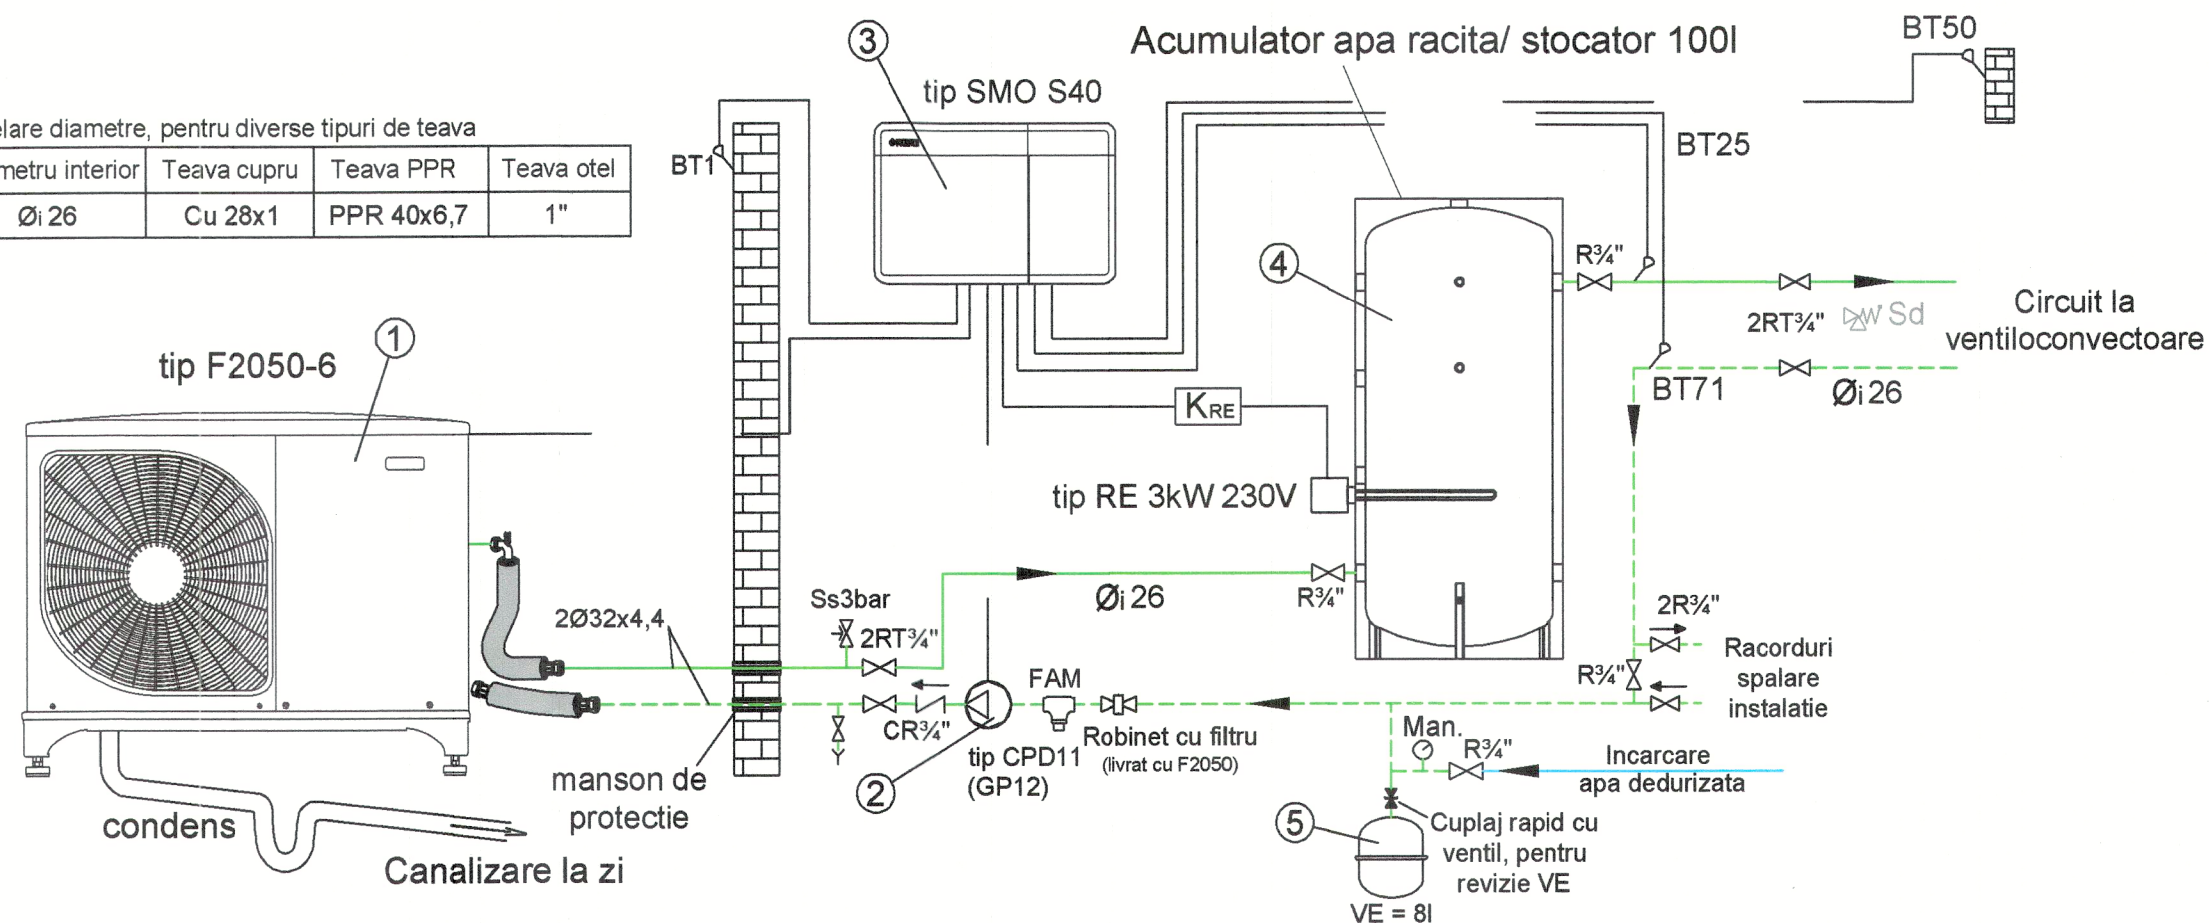


NOTA:

- Instalatia trebuie prevazuta cu aerisitoare. Recomandam montarea purjoarelor manuale si nu a celor automate precum si evitarea amplasarii lor deasupra echipamentelor.
- Pentru limitarea pierderilor de caldura, toate conductele se vor izola corespunzator (atat cele din exterior cat si din camera tehnica, inclusiv in zona de traversare a zidurilor exterioare).
- Senzorii BT25 si BT71 se vor monta pe conducta/teu metalic sau intr-o teaca imersata in agentul termic, pentru a putea masura corect temperatura din instalatie.

LEGENDA:

- 1 - pompa de caldura aer-apa, racire
 - 2 - pompa de circulatie agent termic
 - 3 - modul de comanda si control
 - 4 - acumulator de apa racita, $V=100\text{l}$, montaj suspendat
 - 5 - vas de expansiune inchis, $V=8\text{l}$
- RT - robinet de trecere
FAM - filtru antimagnetita

Acest plan (proiect) este proprietatea personala si intelectuala a S.C. GIPROIECT S.R.L., in baza legii dreptului de autor. Folosirea ilicita sau transmiterea fara permisiunea catre terte persoane a acestui plan (proiect) va fi actionata juridic.

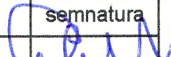verificator	nume	semnatura	cerinta	Referat verificare/expertiza nr.	
proiectant de specialitate: s.c. GIPROIECT s.r.l. Suceava CUI RO17460623 proiectant general: s.c. "ARHITECTURA GRAFICA DESIGN" s.r.l. Suceava CUI RO5910783				beneficiar: MUNICIPIUL SUCEAVA Proiect nr. 155/2025 (487/2025)	
				titlul proiectului:	
				REABILITARE CURTEA DOMNEASCA SUCEAVA Faza: S.F.	
	nume	semnatura	scara		
sef proiect	arh. C-tin Gorcea		%		
proiectat	ing. G. Craciunescu		data	titlul plansei:	
desenat	ing. M. Caloian		2025	SCHEMA TERMOMECHANICA INSTALATII INTERIOARE DE RACIRE Plansa nr. T2	