
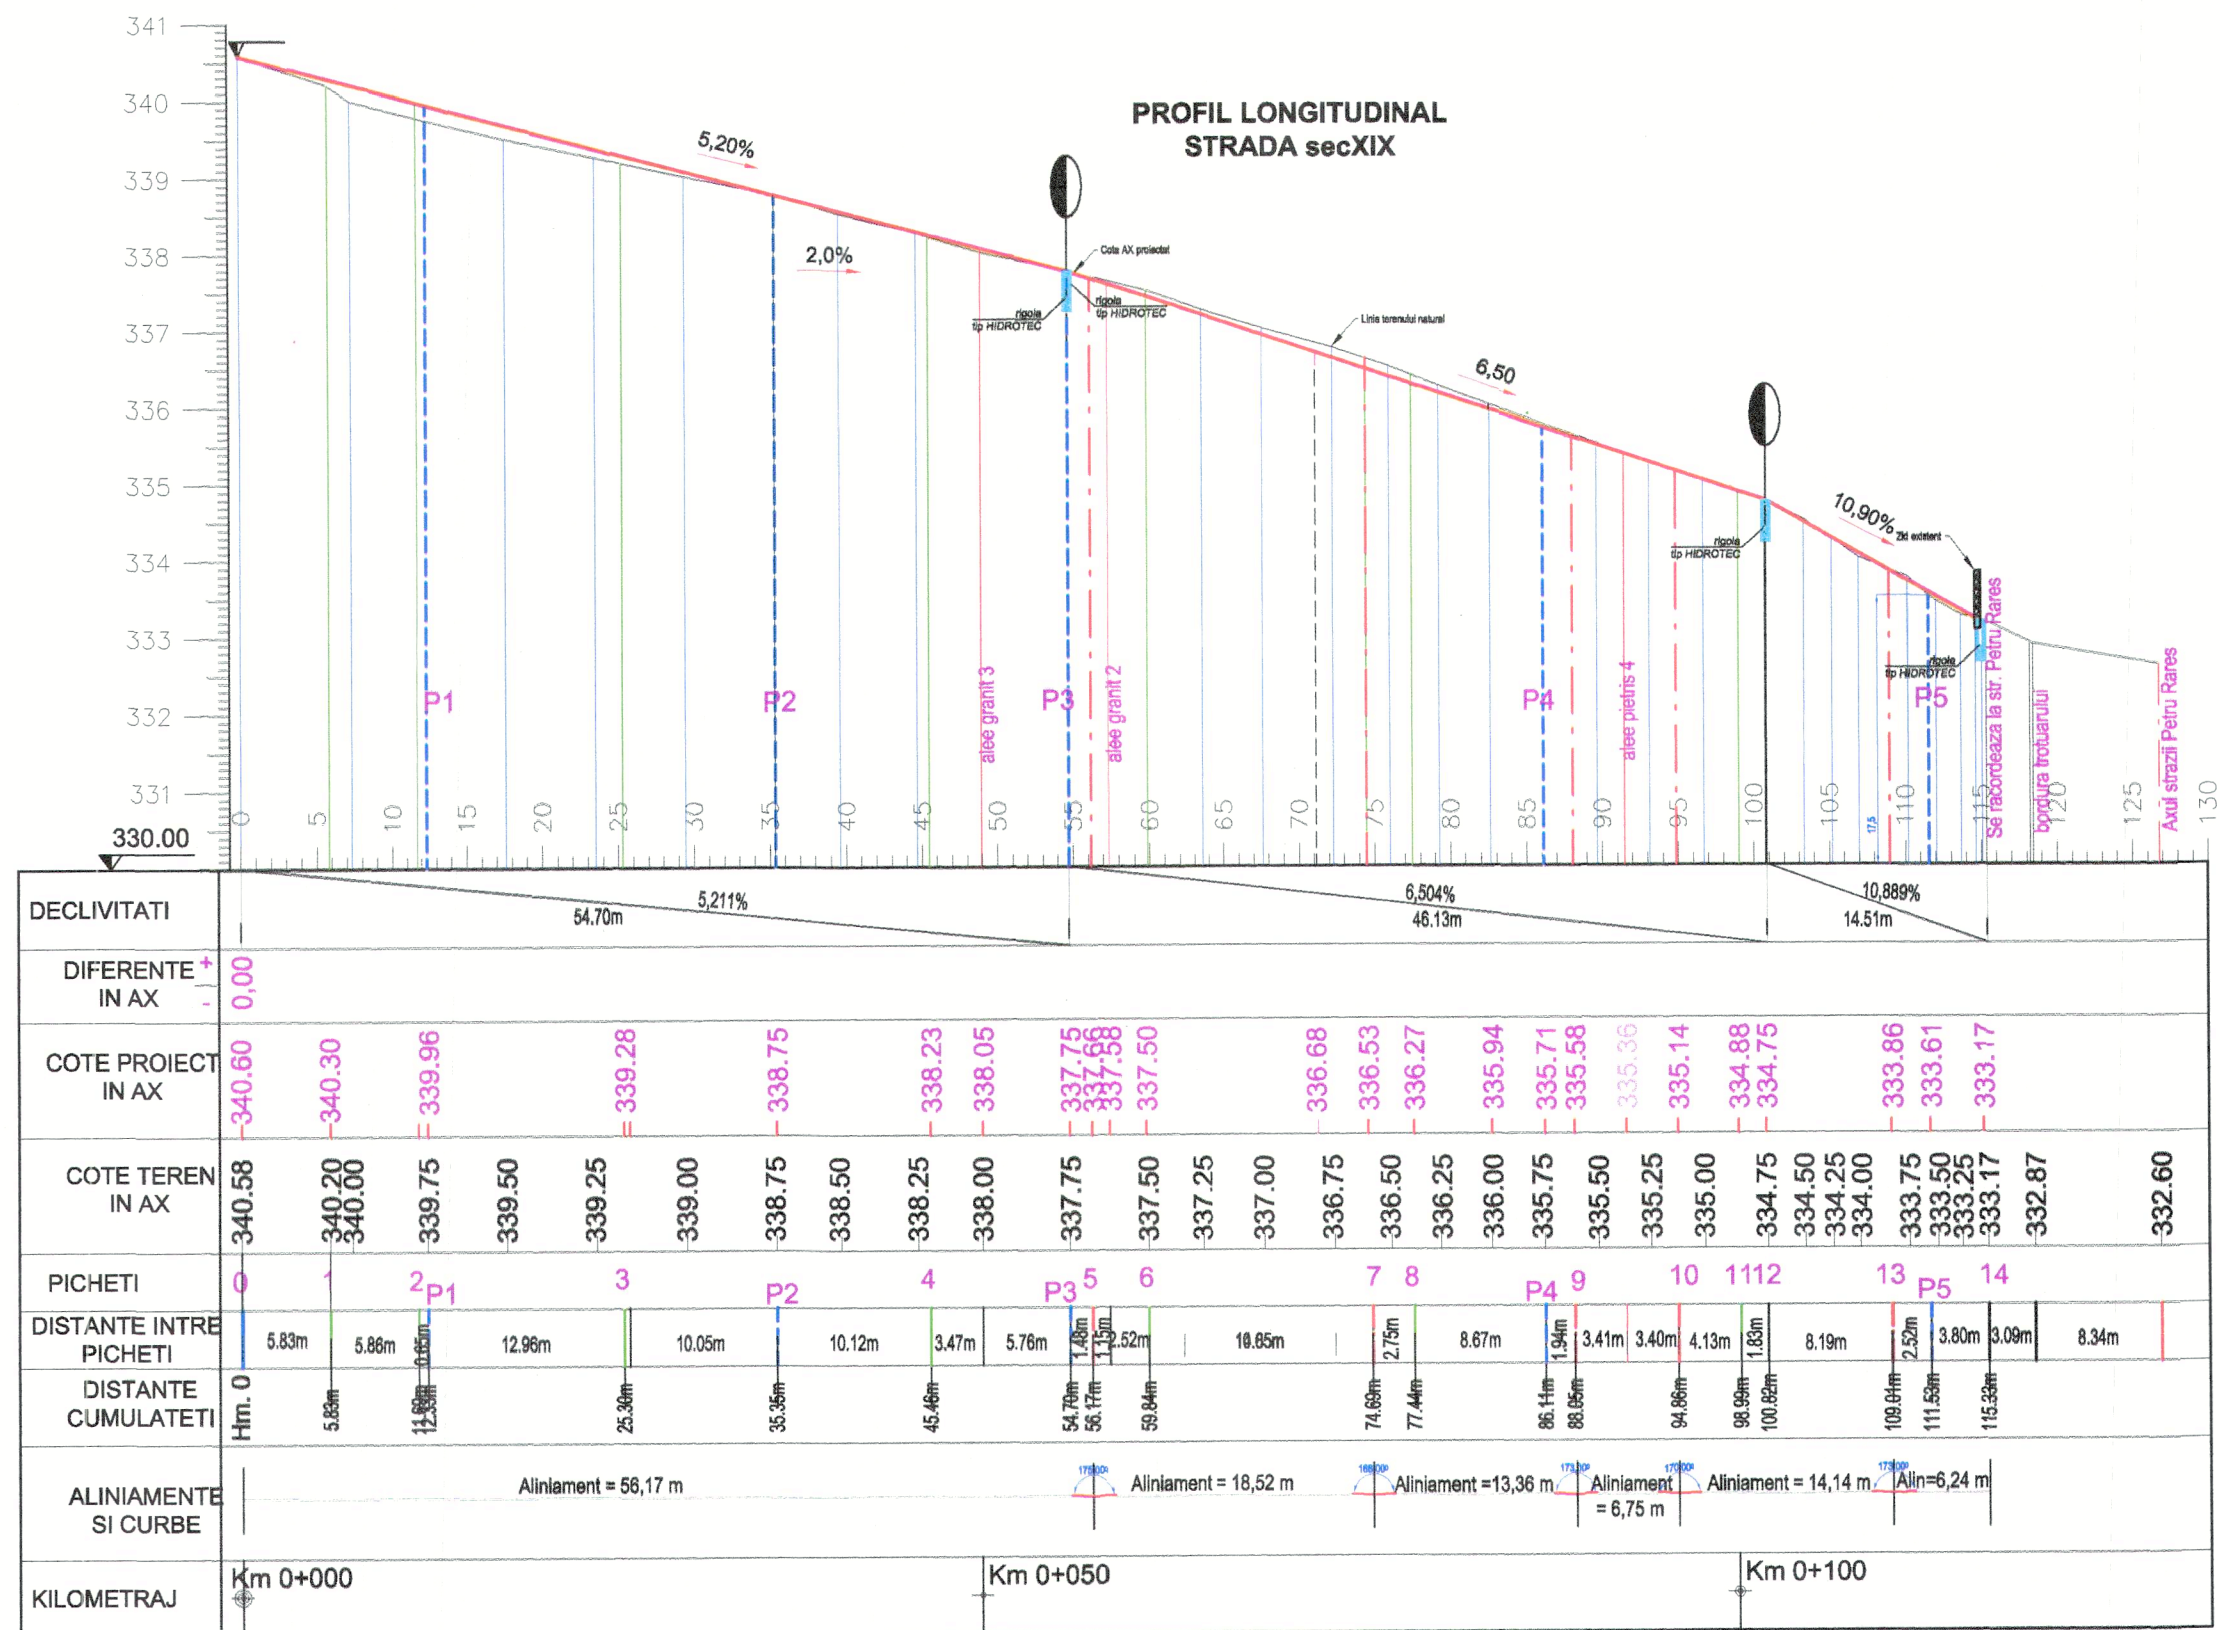


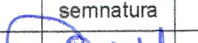

proiectat general:				beneficiar:		Proiect nr. 487/2025
s.c. "ARHITECTURA GRAFICA DESIGN" s.r.l. Suceava nr. inreg. reg. com. J33/1070/1994 c.f. RO5910783				MUNICIPIUL SUCEAVA		Contract nr. 28797/2025
	nume	semnatura	scara	titlul proiectului:		Faza:
sef proiect	arh. C-tin Gorcea		1:500	REABILITARE CURTEA DOMNEASCA SUCEAVA		S.F.
proiectat	ing. Iustin Ursachi		data 2025	titlul plansei:		Plansa nr.
desenat	ing. Iustin Ursachi			PROFIL LONGITUDINAL STRADA SEC XIX		D02