



CLADIRE CONTROL ACCES

PLAN PARTER

scara 1:50

Profil transversal


Clădire control acces
si Alei

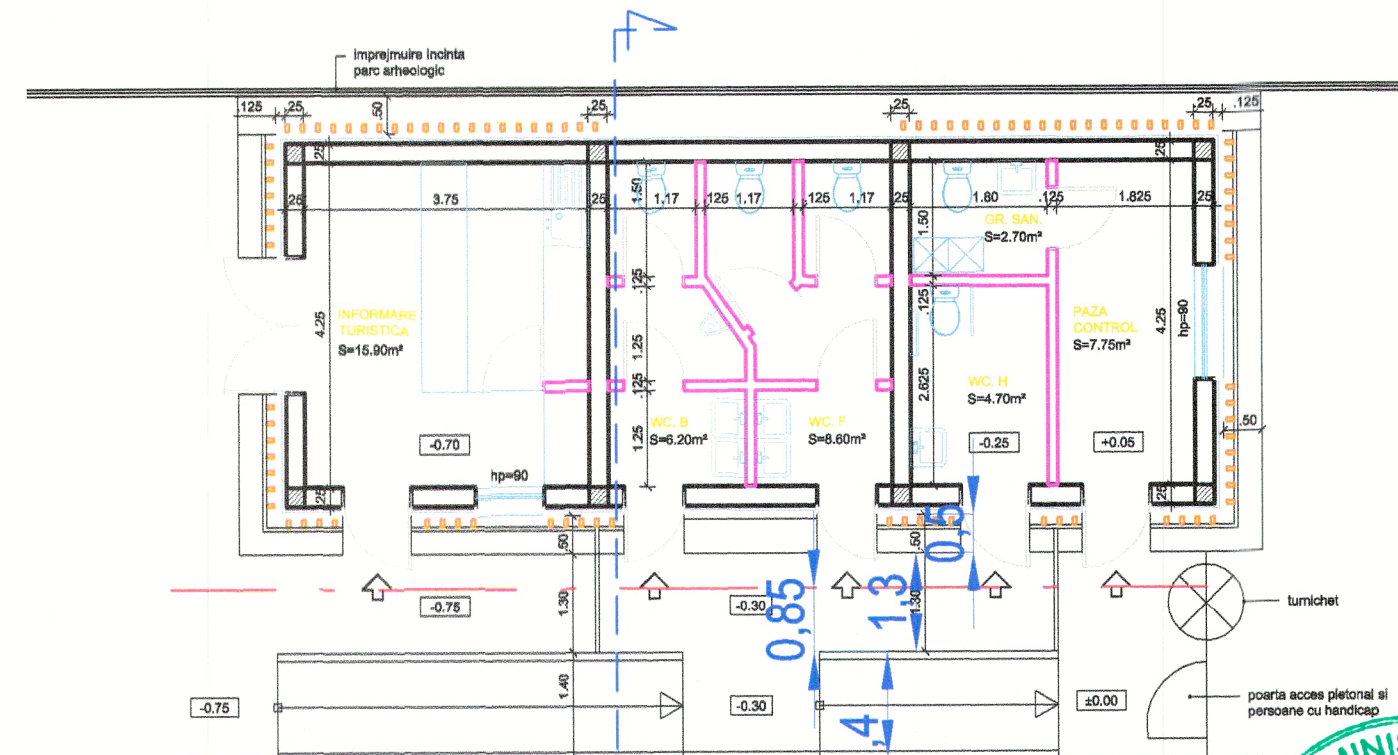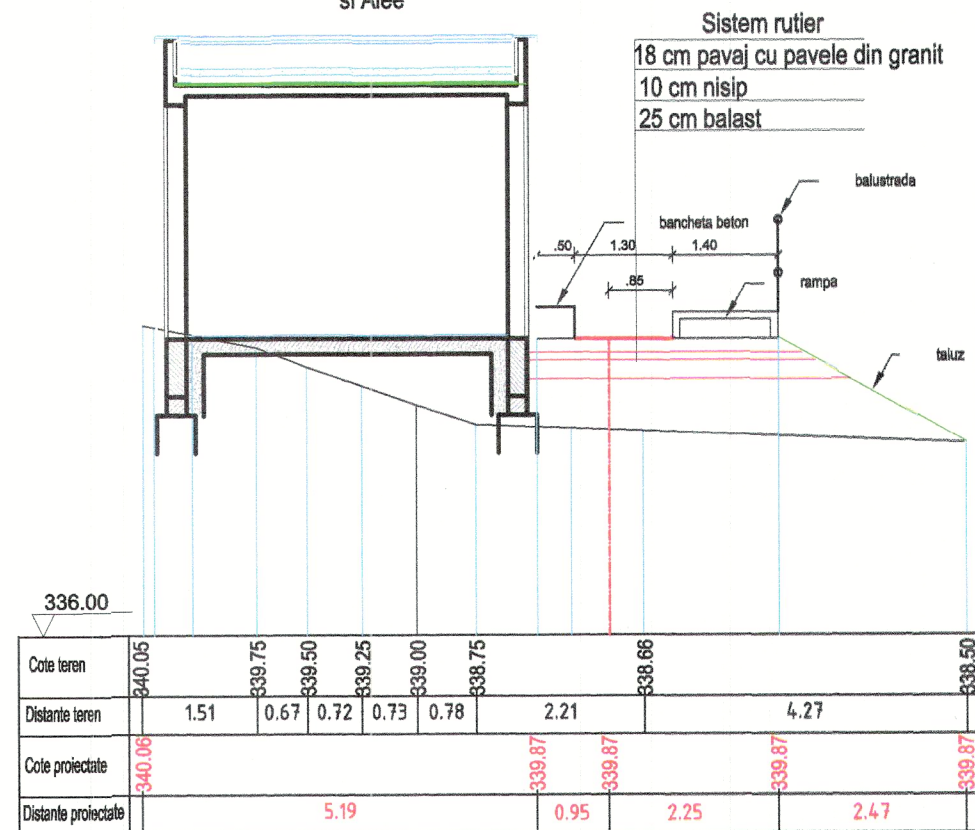

PROFIL LONGITUDINAL

Alee Clădire control acces

scara 1:50

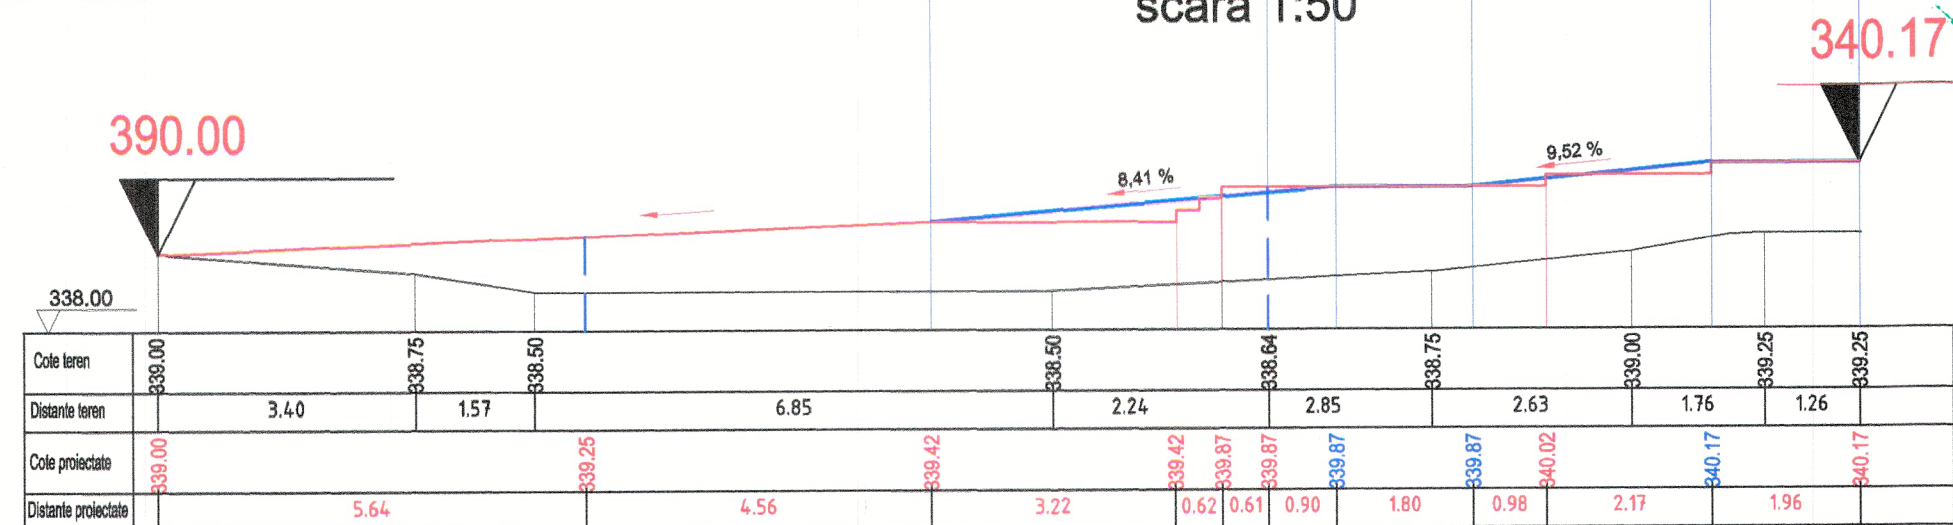

proiectat general: s.c. "ARHITECTURA GRAFICA DESIGN" s.r.l. Suceava nr. inreg. reg. com. J33/1070/1994 c.f. RO5910783				beneficiar: MUNICIPIUL SUCEAVA		Proiect nr. 487/2025
sef proiect arh. C-tin Gorcea				titlul proiectului: REABILITARE CURTEA DOMNEASCA SUCEAVA		Faza: S.F.
proiectat ing. Iustin Ursachi				titlul plansei: PROFIL LONGITUDINAL ALEE LA CLĂDIREA DE ACCES		Plansa nr. D12
desenat ing. Iustin Ursachi						