



PLAN DE SITUAȚIE
SPATII VERZI AFECTATE DE LUCRARI

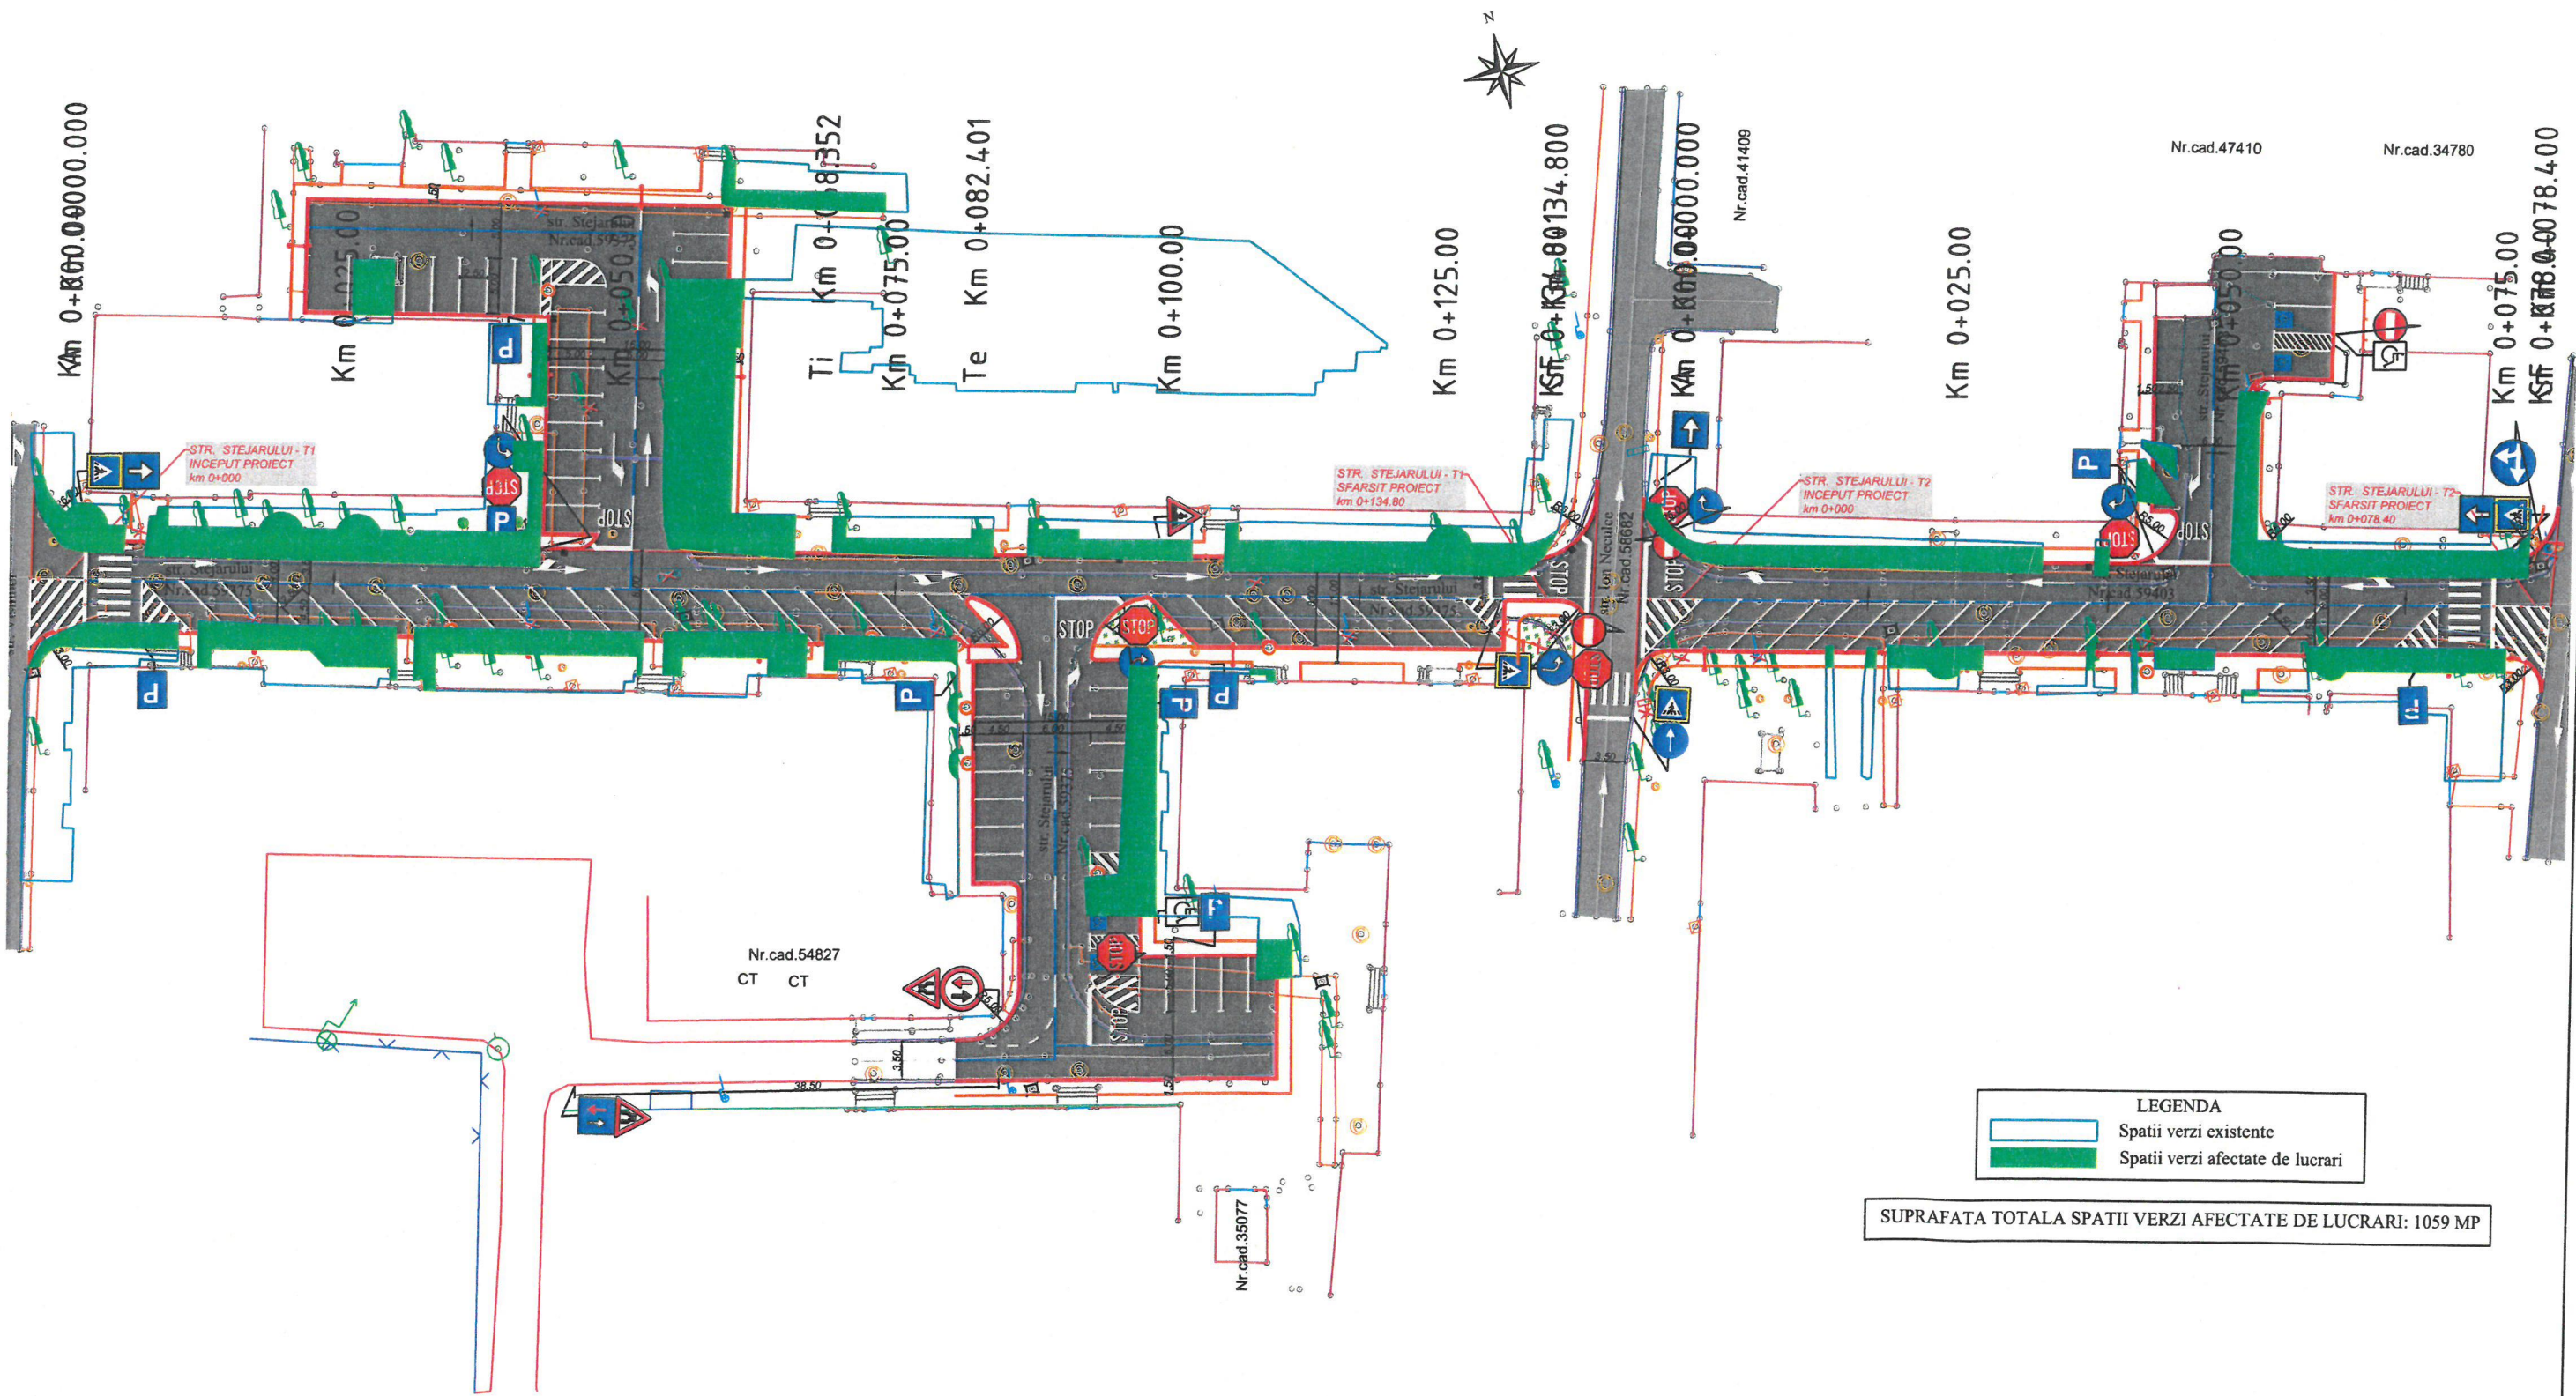

Proiectant TEHNIC CDV Suceava, Str. Eroilor, Nr.44, CUI 48538668	Beneficiar Municipiul Suceava, judetul Suceava	Verificator / Expert		Cerinta	Faza DTAC AVIZE	Titlu proiect Lucrari de reabilitare strada Stejarului	Revizia 00
		Sef proiect Proiectat	ing. Franciuc Vasile ing. Baltag Iulia				Format A3
		Proiect numar 3/2024		Data Mai 2024	Scara 1:700	Titlu plansa Plan de situatie - Spatii verzi afectate de lucrari	Plansa nr. PSSVA-01

PLAN DE SITUAȚIE

I.P.J. SUCEAVA
SERVICIUL RUTIER
Vizat pentru răschimbare conform
adresei nr. 201/16 din 14.08.2024

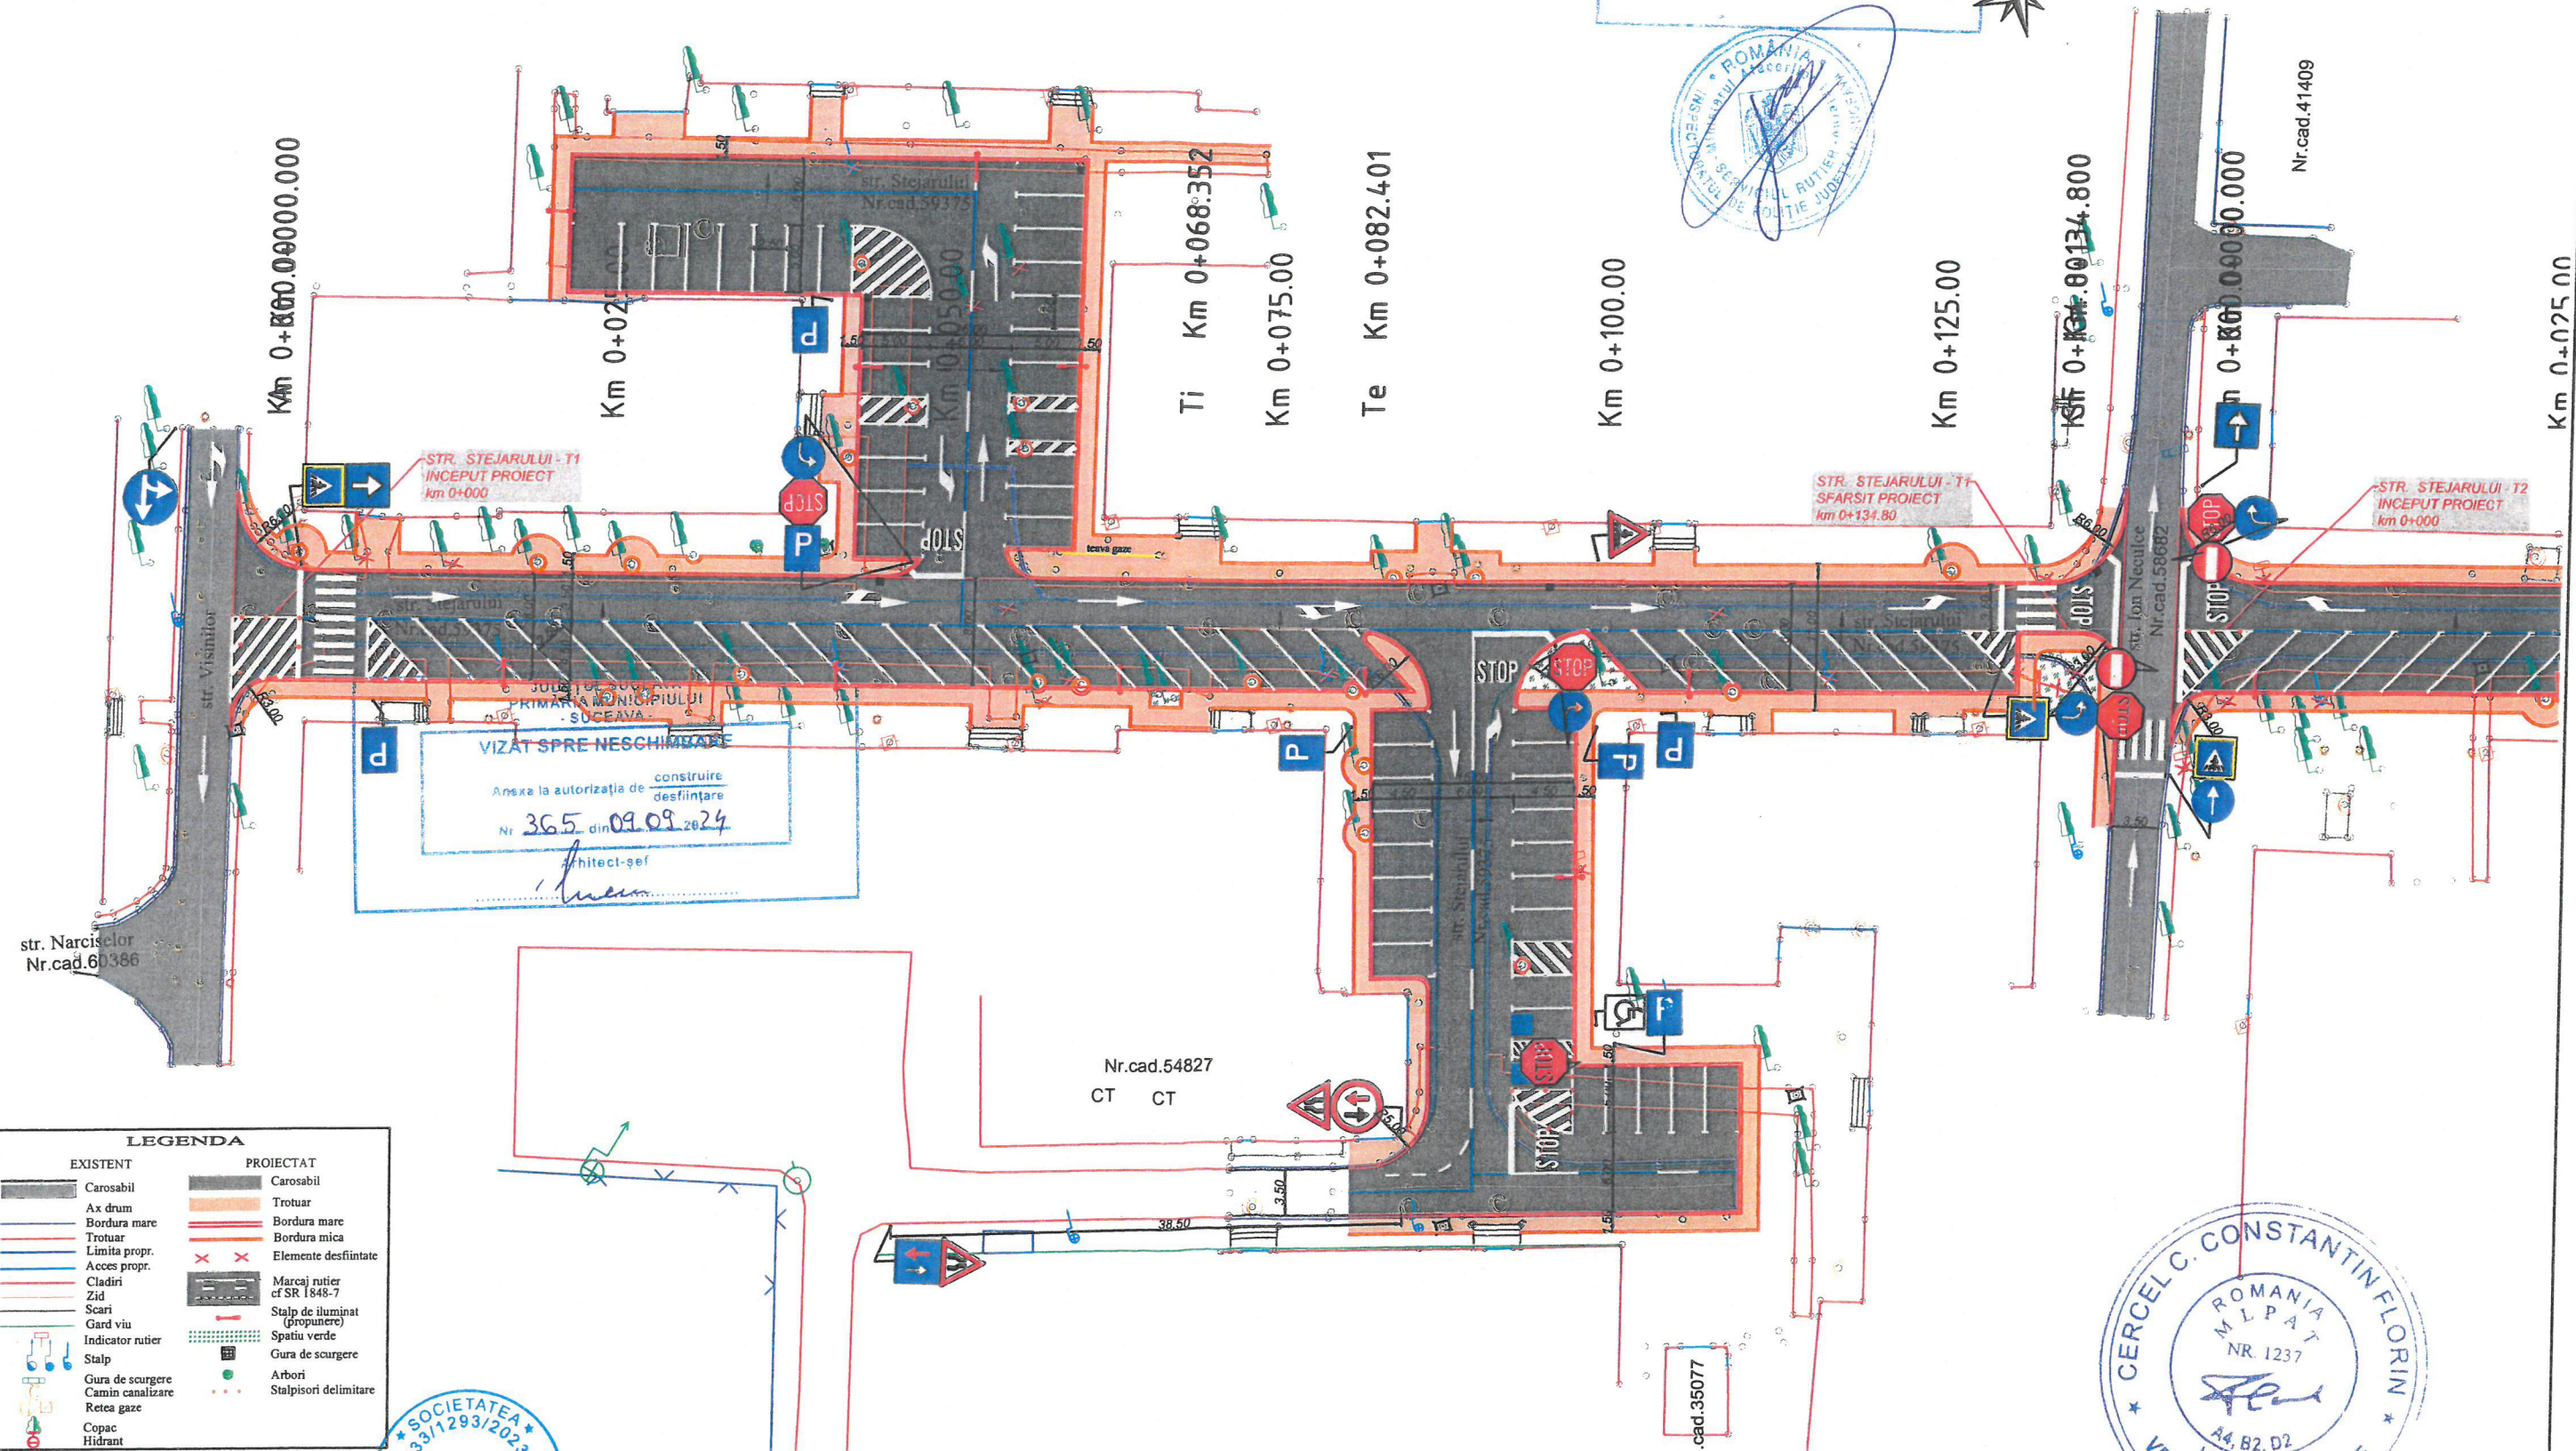

EXISTENT	PROIECTAT
Carosabil	Carosabil
Ax drum	Trotuar
Bordura mare	Bordura mare
Trotuar	Bordura mica
Limita propr.	Elemente desfiintate
Acces propr.	Marcaj rutier cf SR 1848-7
Cladiri	Stalp de iluminat (propunere)
Zid	Spatiu verde
Scari	Gura de scurgere
Gard viu	Arbori
Indicator rutier	Stalpi delimitare
Stalp	
Gura de scurgere	
Camin canalizare	
Rețea gaze	
Copac	
Hidrant	



Proiectant
TEHNIC CDV
Suceava, Str. Eroilor, Nr.44, CUI 48538668

Beneficiar
Municipiul Suceava,
judetul Suceava

Verificator / Expert
Sef proiect ing. Franciuc Vasile
Proiectat ing. Baltag Iulia
Proiect numar 3/2024 Data Mai 2024

Cerinta

Faza
DTAC
AVIZE
Scara
1:500

Titlu proiect
Titlu planșă


Lucrari de reabilitare strada Stejarului

Plan de situație

Revizia
00
Format
A3
Planșă nr.
PS-01


PLAN DE SITUAȚIE

I.P.J. SUCEAVA
SERVICIUL RUTIER
Vizat pentru neschimbare conform
Ordnului nr. 201116 din 14.08.2024.

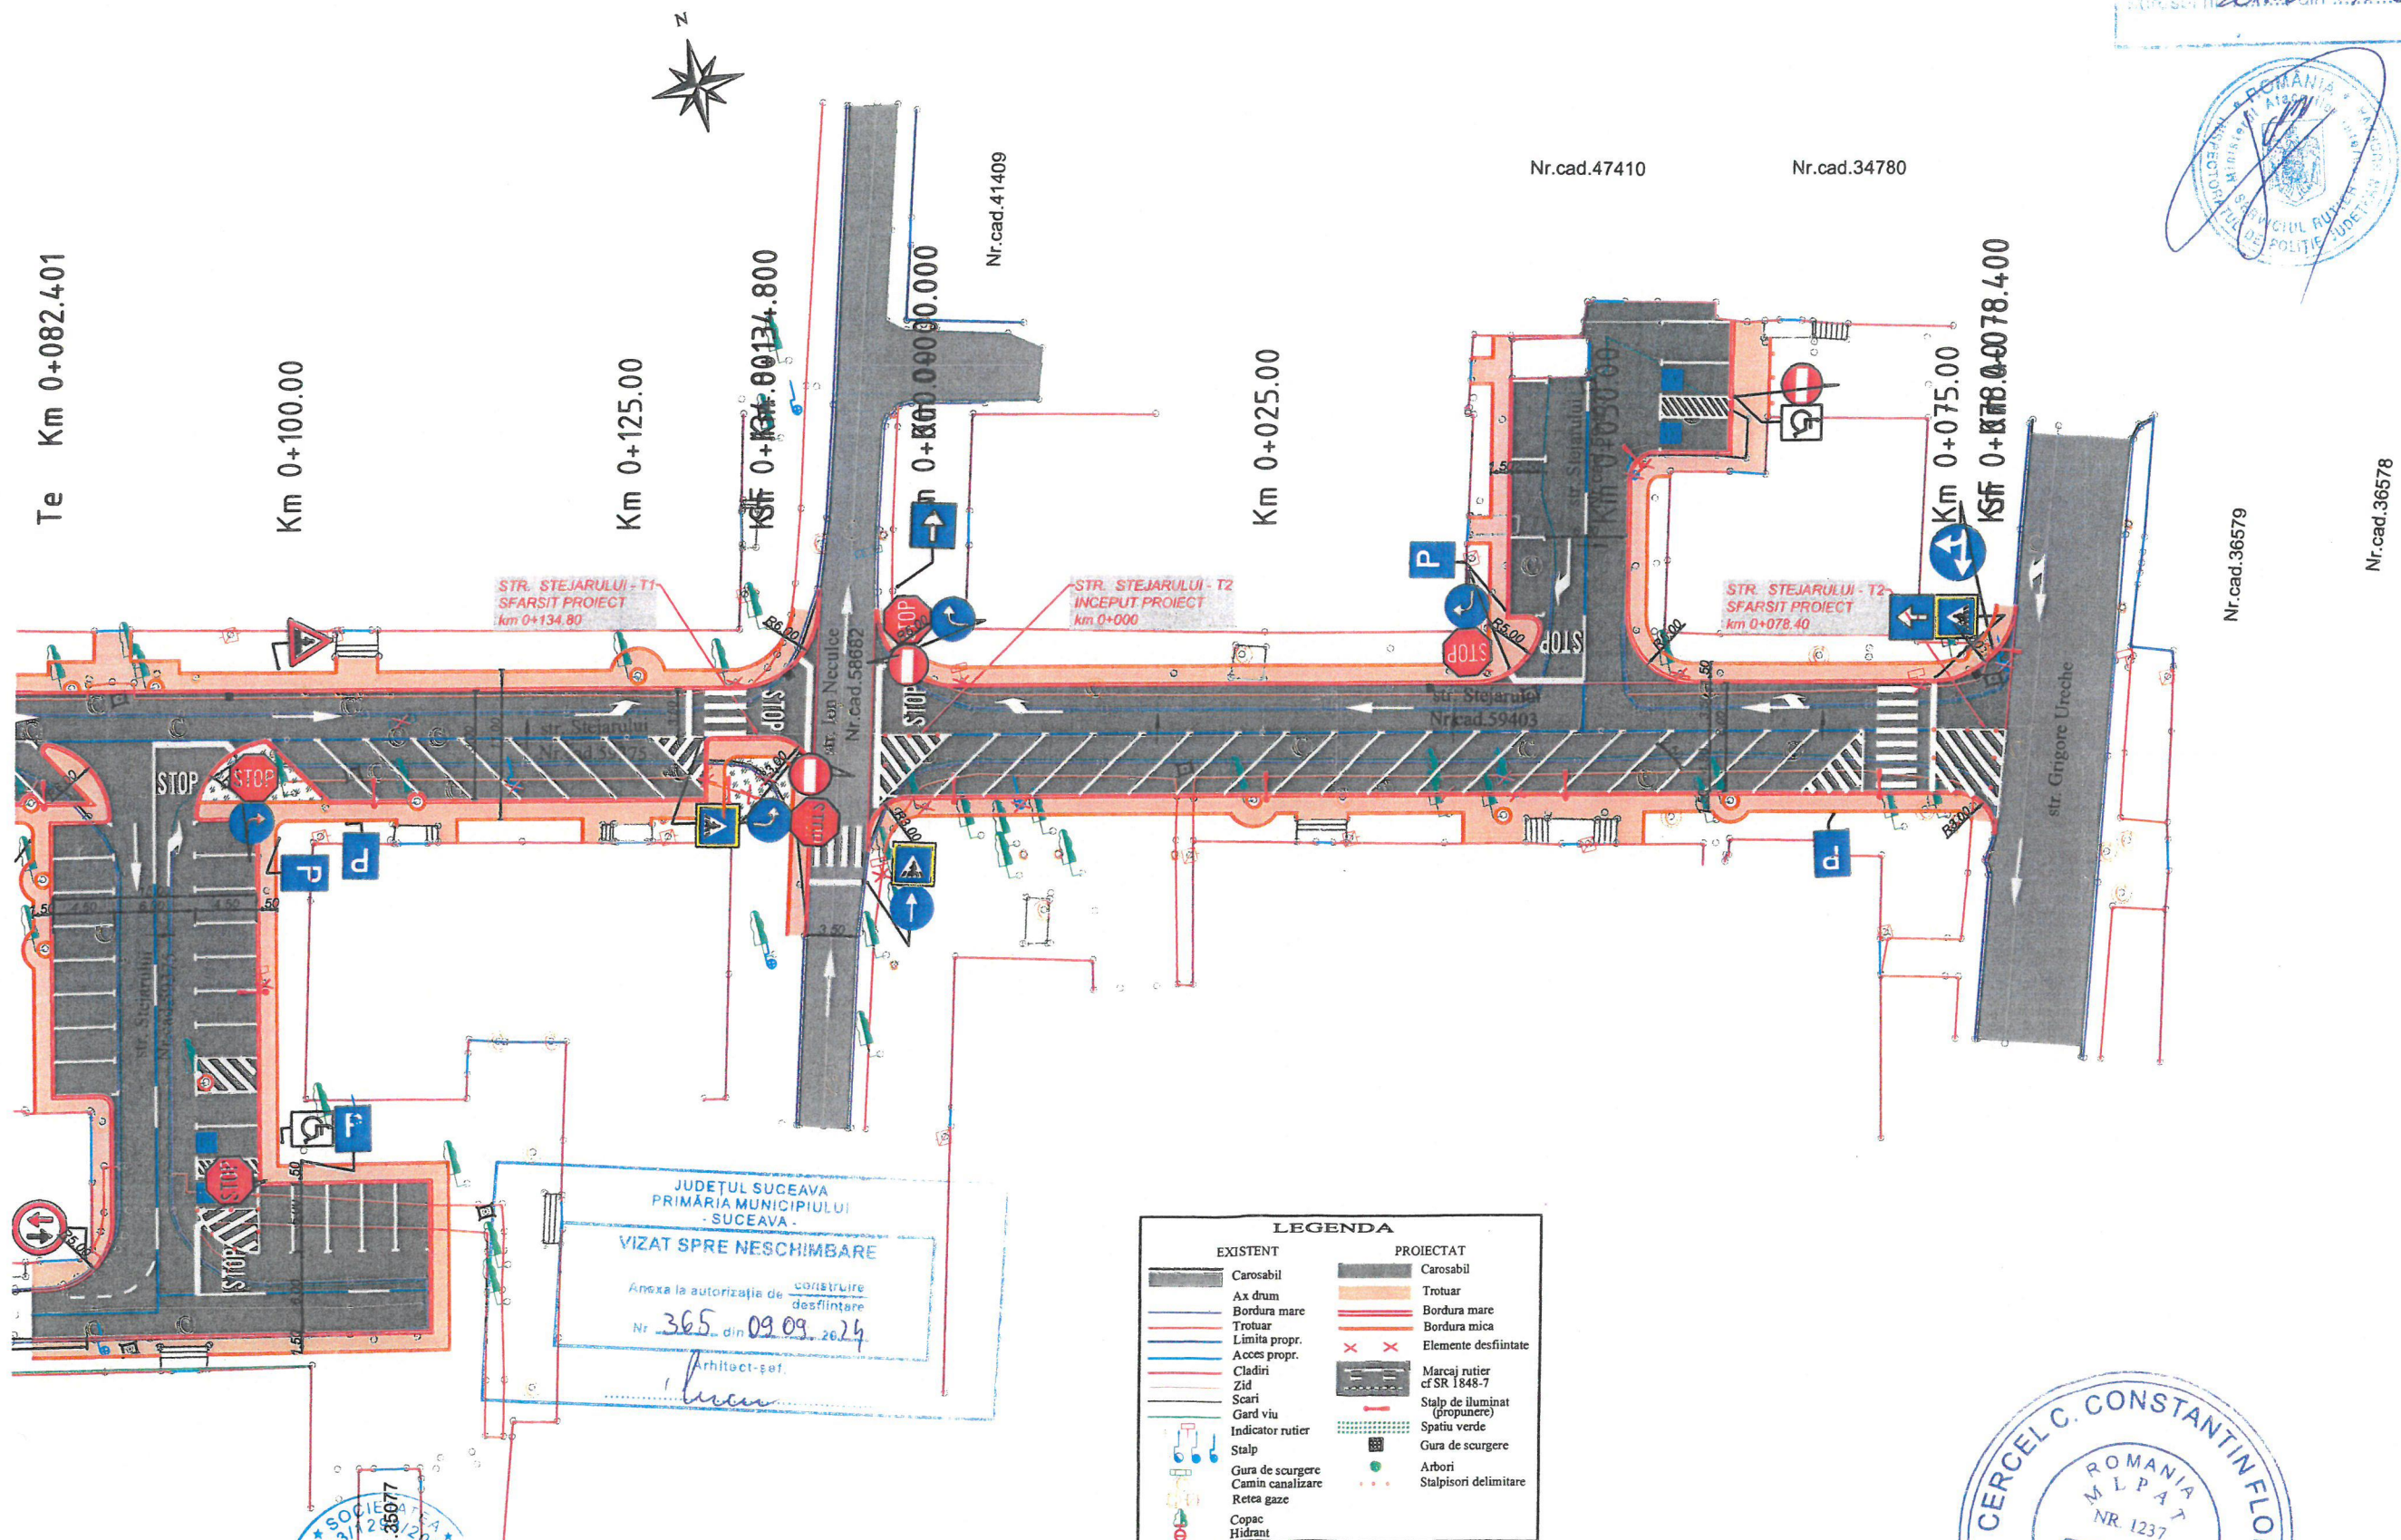

JUDEȚUL SUCEAVA
PRIMĂRIA MUNICIPIULUI
SUCEAVA
VIZAT SPRE NESCHIMBARE
Anexa la autorizația de construire
desființare
Nr. 365 din 09.09.2024
Arhitect-șef
[Signature]

LEGENDA	
EXISTENT	PROIECTAT
Carosabil	Carosabil
Ax drum	Trotuar
Bordura mare	Bordura mare
Trotuar	Bordura mica
Limita propr.	Elemente desființate
Acces propr.	Marcaj rutier cf SR 1848-7
Clădiri	Stâlpi de iluminat (propunere)
Zid	Spatiu verde
Scari	Gura de scurgere
Gard viu	Arbori
Indicator rutier	Stâlpi delimitare
Stâlpi	
Gura de scurgere	
Camin canalizare	
Rețea gaze	
Copac	
Hidrant	

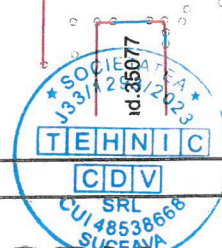

Proiectant
TEHNIC CDV
Suceava, Str. Eroilor, Nr.44, CUI 48538668

Beneficiar
Municipiul Suceava,
judetul Suceava

Verificator / Expert
Sef proiect ing. Franciuc Vasile
Proiectat ing. Baltag Iulia
Proiect numar 3/2024 Data Mai 2024

Cerinta

Faza
DTAC
AVIZE
Scara
1:500

Titlu proiect
Lucrari de reabilitare strada Stejarului
Titlu plansa
Plan de situație

Revizia
00
Format
A3
Planșa nr.
PS-02