





# PLAN LOCAL DE MOBILITATE URBANA DURABILA AL MUNICIPIULUI SUCEAVA

## LEGENDA:

### ● LIMITE

-  Limita intravilanului existent
-  Limita teritoriului administrativ
-  Limita zonei centrale


 Statii

 Cap de linie

 Linia 6- TP complementar Maxi-taxi

Traseu linia 6 : Casa de apă (Cap traseu – 0,0 km) - Sfântul Ilie (0,8 km) - I.R.E. (1,2 km) - Premier (1,5 km) - Școala Generală nr. 9 (1,8 km) - Spital (2,5 km) - Policlinică (3,3 km) - Bucovina (3,7 km) - Liceul Petru Rareș (4,0 km) - Autogară (4,6 km) - Piață (4,8 km) - Grupul Școlar nr. 2 (5,9 km) - Sala Sporturilor (6,3 km) - Bazar (6,9 km) - Combinat (7,5 km) - Orizont (8,4 km) - Moldova (8,7 km) - Conlemn (9,4 km) - Gara Burdujeni (9,8 km)

- Gara Burdujeni (Cap traseu – 0,0 km) - Conlemn (0,4 km) - Moldova (1,1 km) - Orizont (1,4 km) - Combinat (2,3 km) - Bazar (2,9 km) - Sala Sporturilor (3,5 km) - Grupul Școlar nr. 2 (3,9 km) - Piață (5,0 km) - Autogară (5,2 km) - Cinema Modern (5,2 km) - Mărășești (Catedrală) (5,8 km) - Curcubeul (6,6 km) - Mobilă (7,1 km) - Obcini (7,4 km) - Biserică (7,8 km) - I.T.M. (8,0 km) - Ambianța (8,4 km) - I.R.E. (8,6 km) - Sfântul Ilie (9,0 km) - Casa de apă (9,9 km).

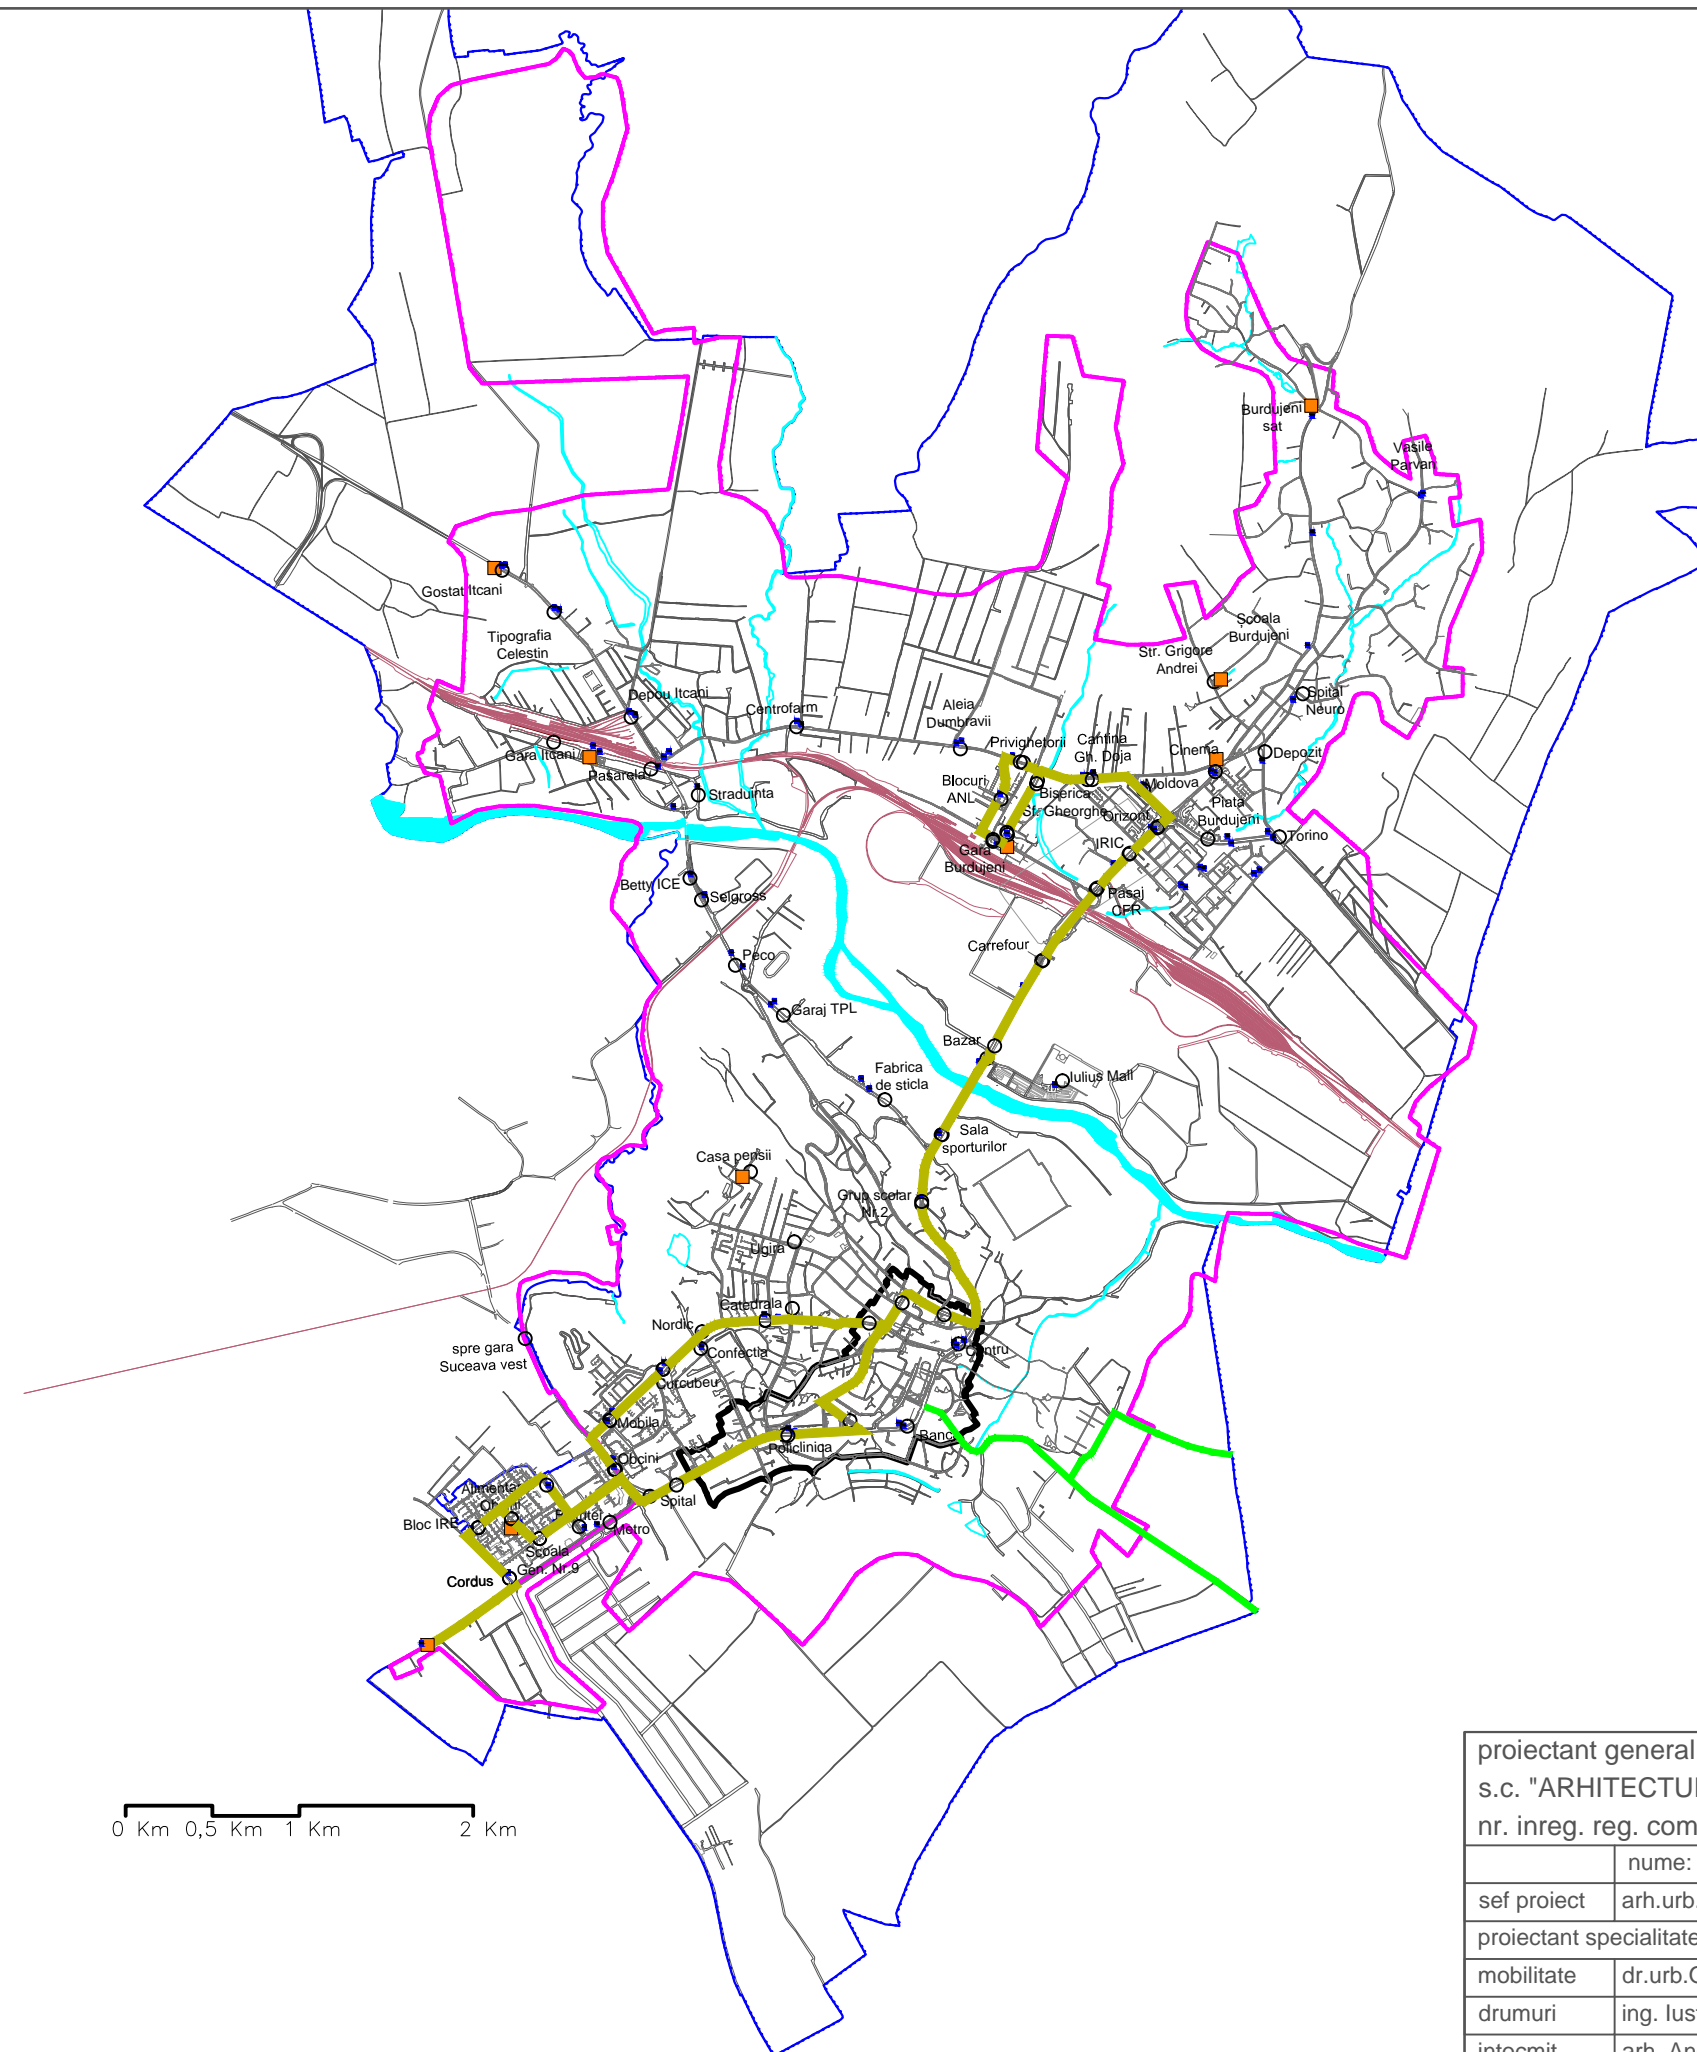

proiectant general: s.c. "ARHITECTURA GRAFICA DESIGN s.r.l." nr. inreg. reg. com. J33/1070/1994 c.f. R5910783			Beneficiar: MUNICIPIUL SUCEAVA		Contract nr.:23723/ 2014
	nume:	semnatura	Faza:	Titlul proiectului:	Proiect nr.:
	arh.urb.Constantin Gorcea		PLMUD	<b>PLAN LOCAL DE MOBILITATE URBANA DURABILA AL MUNICIPIULUI SUCEAVA</b>	363/2014
proiectant specialitate:				Titlul plansei: Plan de deplasari transport public	Plansa nr.:
	dr.urb.Octavia Stepan		Data:	<b>Traseu TP COMPLEMENTAR</b>	1.1.14.
	ing. Iustin Ursachi		2014	<b>Linia 6 maxi-taxi</b>	
	arh. Andreea Manole				