


# PLAN LOCAL DE MOBILITATE URBANA DURABILA AL MUNICIPIULUI SUCEAVA

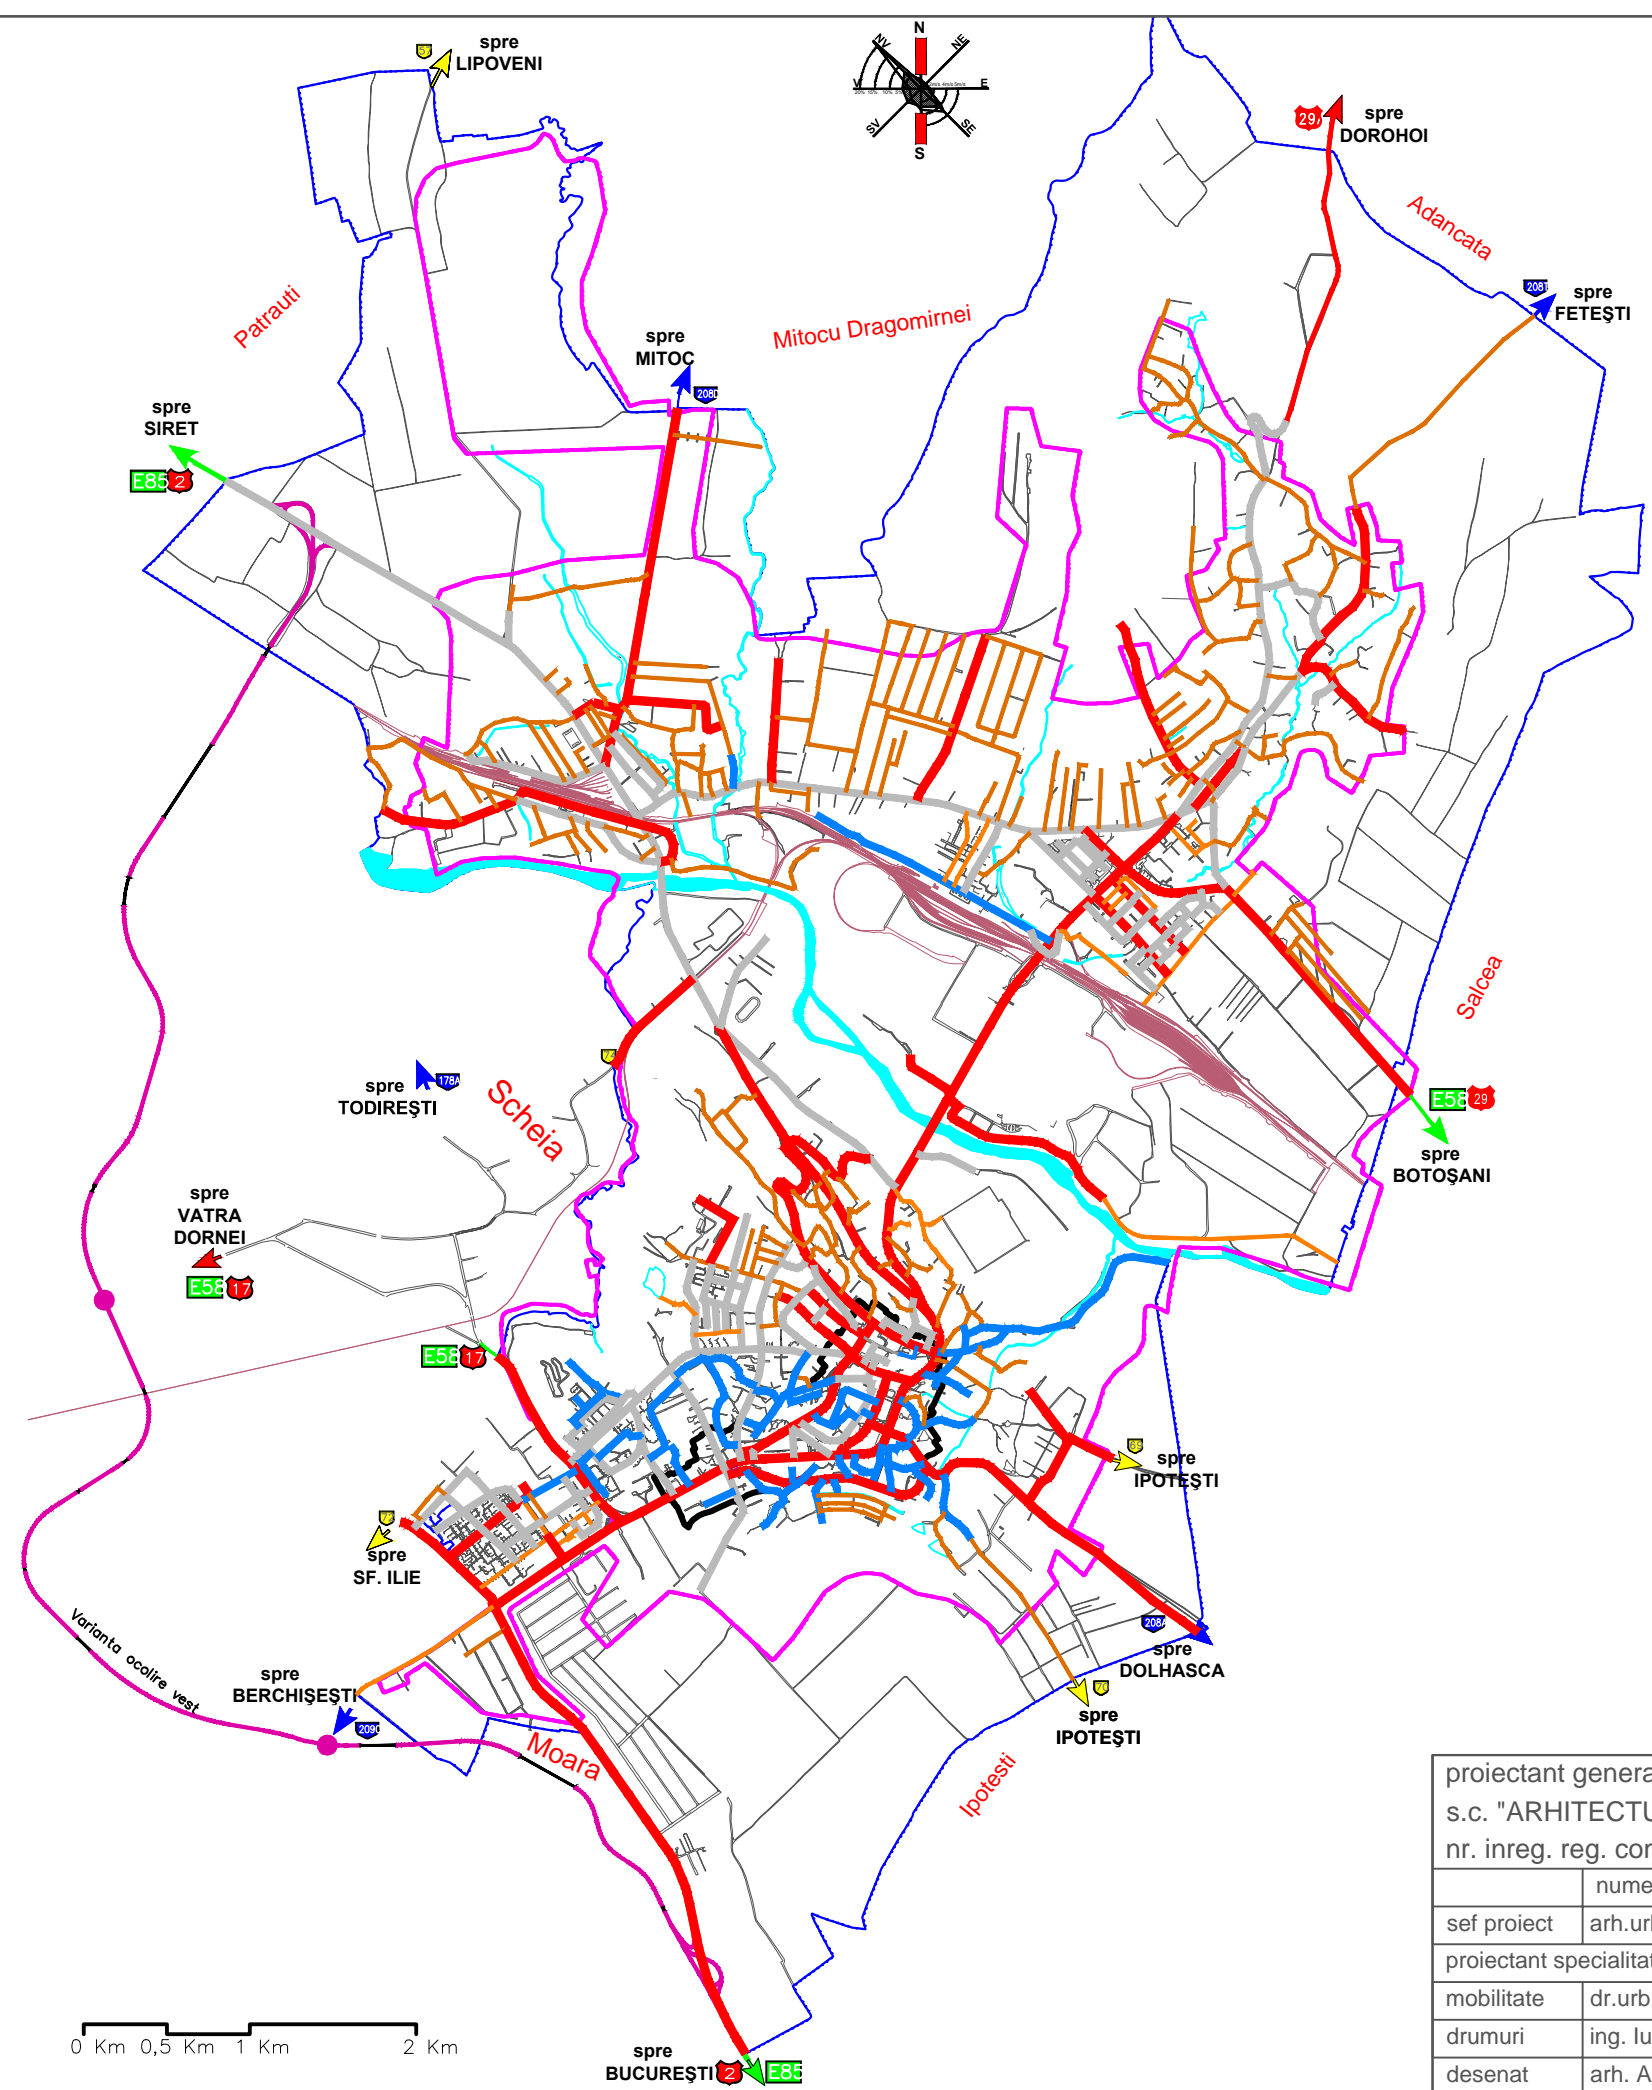

## LEGENDA:

- LIMITE
- Limita intravilanului existent
- Limita teritoriului administrativ
- Limita zonei centrale
- Artere carosabile cu îmbrăcămînți asfaltice în stare bună și foarte bună (inclusiv în curs de reabilitare)
- Artere carosabile cu îmbrăcămînți asfaltice în stare medie
- Artere carosabile cu îmbrăcămînți asfaltice în stare rea
- Artere neasfaltate
- Artere carosabile cu pavele în stare medie-rea
- Artere carosabile cu beton de ciment în stare bună

proiectant general: s.c. "ARHITECTURA GRAFICA DESIGN s.r.l." nr. inreg. reg. com. J33/1070/1994 c.f. R5910783			Beneficiar: MUNICIPIUL SUCEAVA		Contract nr.:23723/ 2014
	nume:	semnatura	Faza:	Titlul proiectului:	Proiect nr.:
sef proiect	arh.urb.Constantin Gorcea		PLMUD	<b>PLAN LOCAL DE MOBILITATE URBANA DURABILA AL MUNICIPIULUI SUCEAVA</b>	363/2014
proiectant specialitate:				Titlul plansei:Plan de deplasari infrastructura rutiera	Plansa nr.:
mobilitate	dr.urb.Octavia Stepan		Data:	STAREA FIZICA A PARTII CAROSABILE	1.1.19.
drumuri	ing. Iustin Ursachi		2014	- Existent	
desenat	arh. Andreea Manole				