


# PLAN LOCAL DE MOBILITATE URBANA DURABILA AL MUNICIPIULUI SUCEAVA

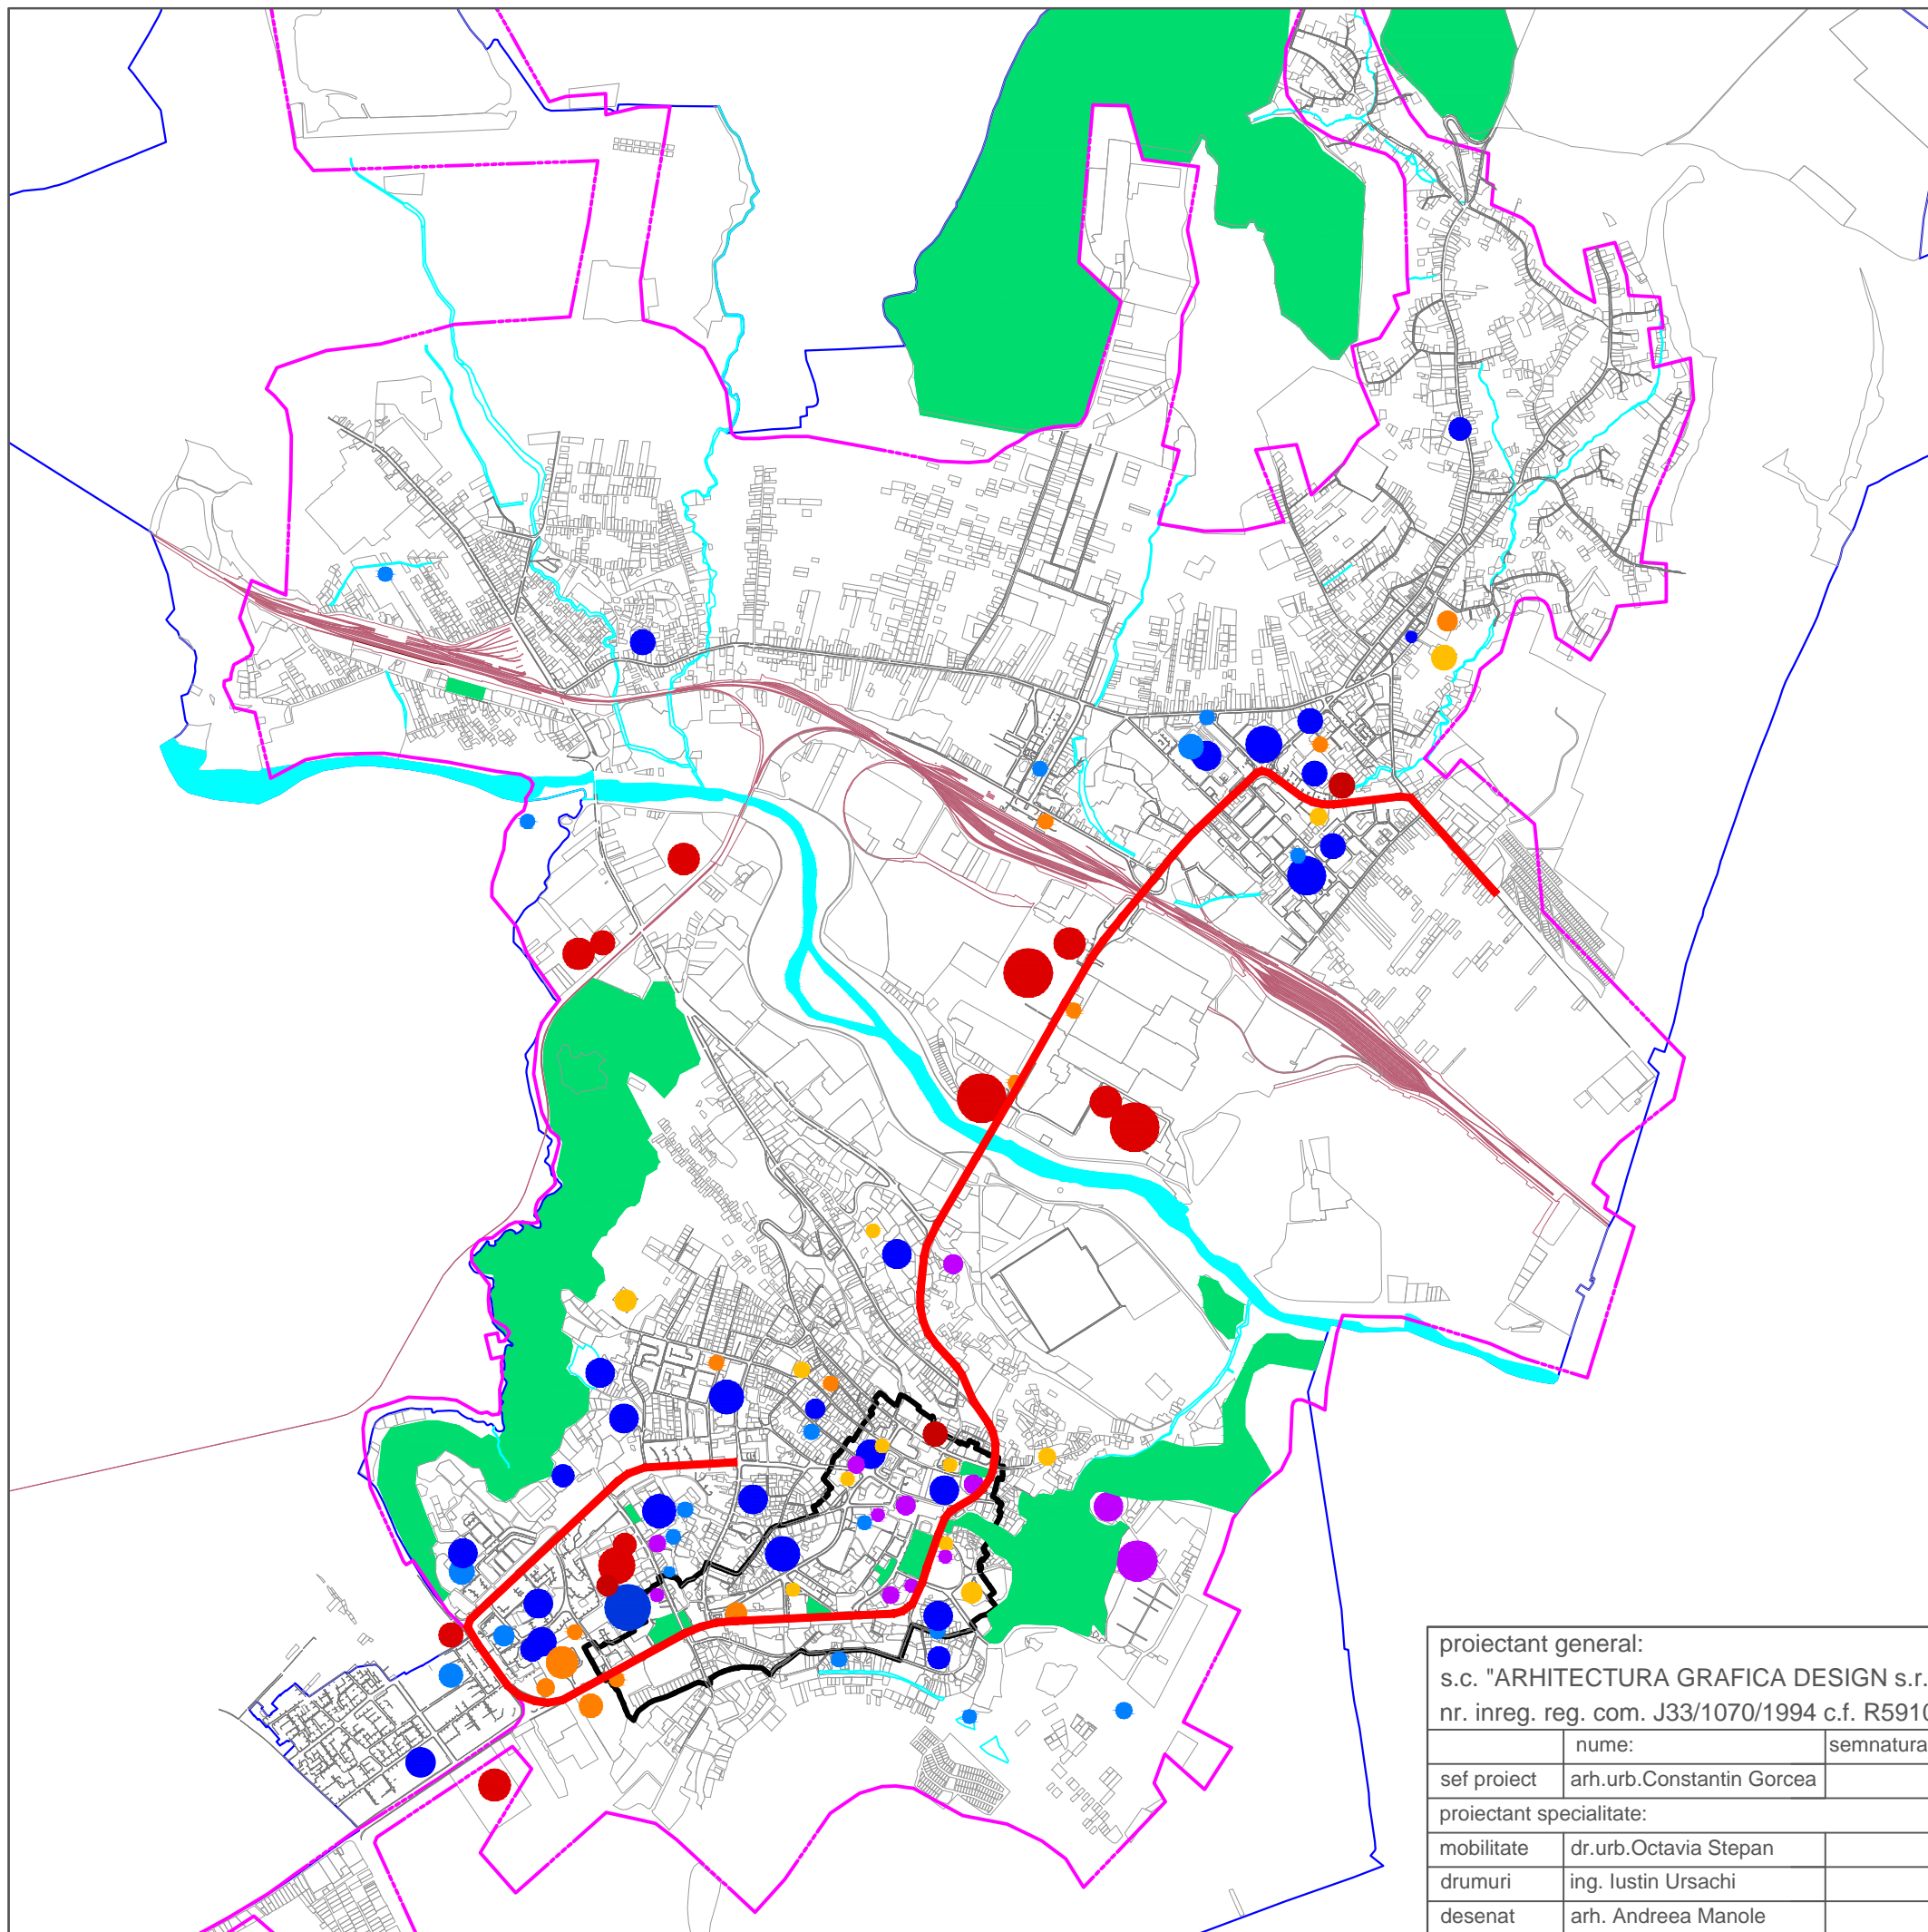

## LEGENDA:

### ● LIMITE

- Limita intravilanului existent
- Limita teritoriului administrativ
- Limita zonei centrale

### Obiective de utilitate publica:

- - invatamant
- - sanatate
- - cultura
- - culte
- - comert
- - zone verzi/ parcuri
- - piste de biciclete amenajate pe trotuar

proiectant general: s.c. "ARHITECTURA GRAFICA DESIGN s.r.l." nr. inreg. reg. com. J33/1070/1994 c.f. R5910783			Beneficiar: MUNICIPIUL SUCEAVA		Contract nr.:23723/ 2014
	nume:	semnatura	Faza:	Titlul proiectului:	Proiect nr.:
sef proiect	arh.urb.Constantin Gorcea		PLMUD	<b>PLAN LOCAL DE MOBILITATE URBANA DURABILA AL MUNICIPIULUI SUCEAVA</b>	363/2014
proiectant specialitate:			Data:	Titlul plansei: Plan de deplasari ne-motorizate	Plansa nr.:
mobilitate	dr.urb.Octavia Stepan		2014	PISTE DE BICICLETE - Existent	1.1.2.
drumuri	ing. Iustin Ursachi				
desenat	arh. Andreea Manole				