


PLAN LOCAL DE MOBILITATE URBANA DURABILA AL MUNICIPIULUI SUCEAVA

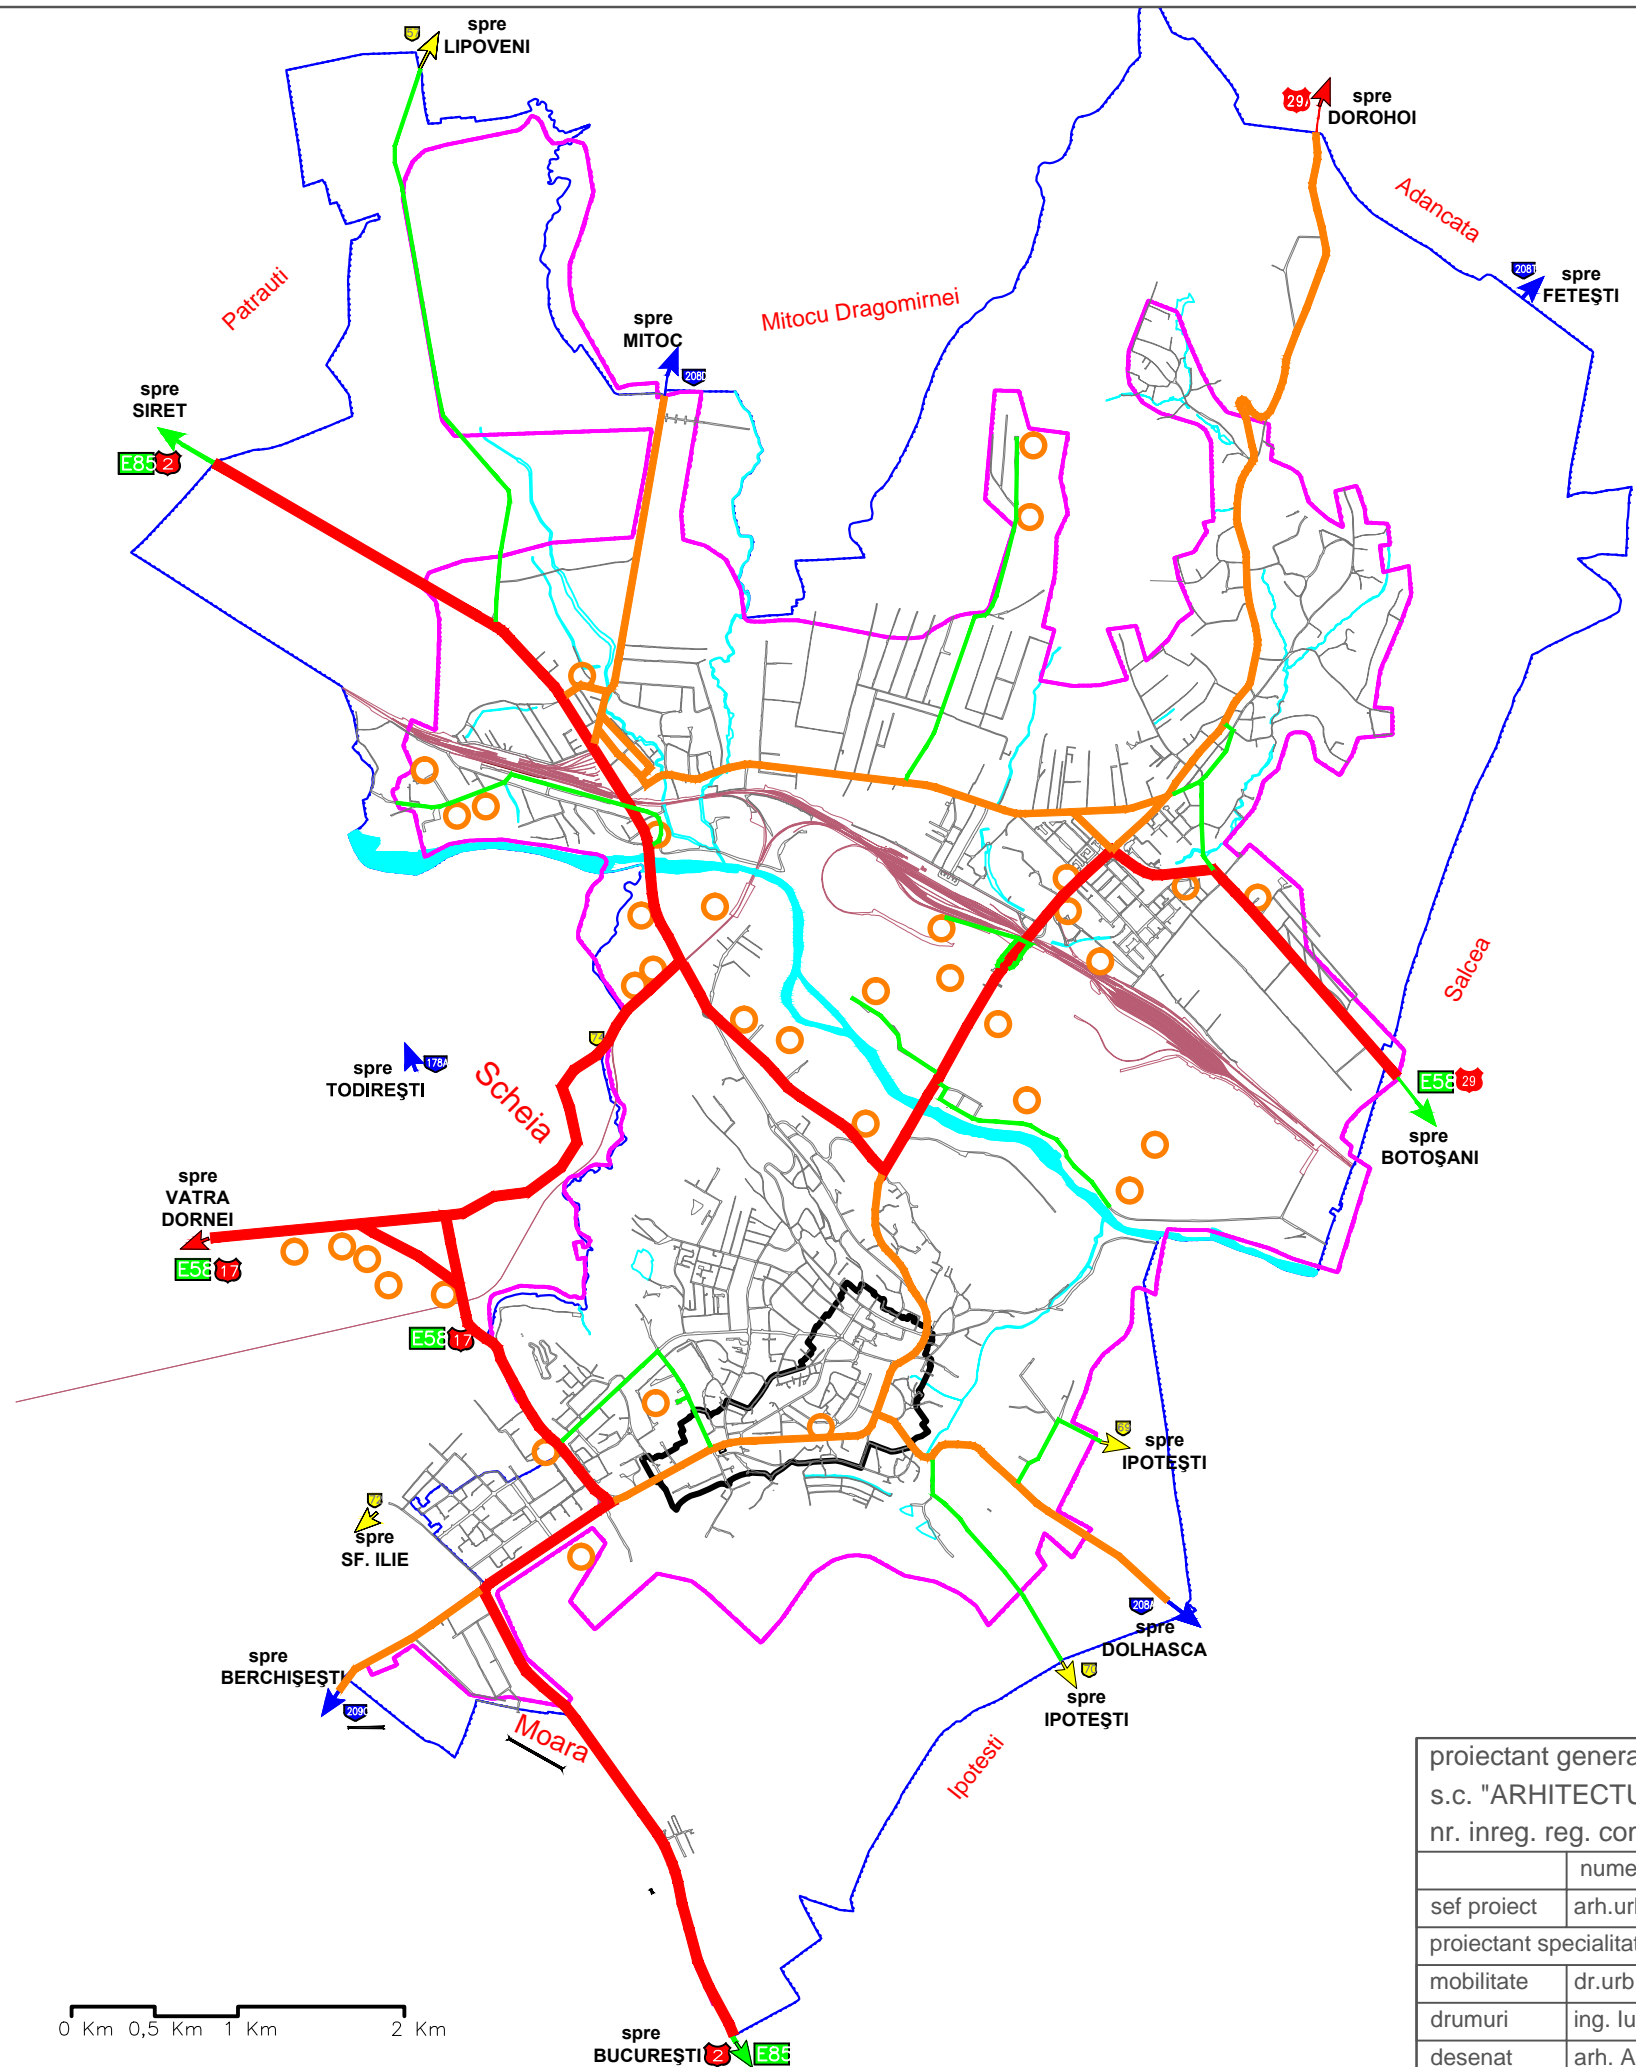

LEGENDA:

- **LIMITE**
 - Limita intravilanului existent
 - Limita teritoriului administrativ
 - Limita zonei centrale
- **CONEXIUNI RUTIERE**
 - ← E85 Drumuri nationale europene
 - ← 17 Drumuri nationale
 - ← 208 Drumuri judetene
 - ← U Drumuri comunale
 - Generatori de trafic auto greu
 - Strazi cu trafic greu, intensitate mare
 - Strazi cu trafic greu, intensitate medie
 - Strazi cu trafic greu, intensitate mica

proiectant general: s.c. "ARHITECTURA GRAFICA DESIGN s.r.l." nr. inreg. reg. com. J33/1070/1994 c.f. R5910783			Beneficiar: MUNICIPIUL SUCEAVA		Contract nr.:23723/ 2014
sef proiect	nume: arh.urb.Constantin Gorcea	semnatura	Faza: PLMUD	Titlul proiectului: PLAN LOCAL DE MOBILITATE URBANA DURABILA AL MUNICIPIULUI SUCEAVA	
proiectant specialitate:			Data: 2014	Proiect nr.: 363/2014	
mobilitate	dr.urb.Octavia Stepan	Titlul plansei: Plan de deplasari transport marfa		Plansa nr.: 1.1.20.	
drumuri	ing. Iustin Ursachi	TRANSPORT DE MARFA - Existent			
desenat	arh. Andreea Manole				