


PLAN LOCAL DE MOBILITATE URBANA DURABILA AL MUNICIPIULUI SUCEAVA

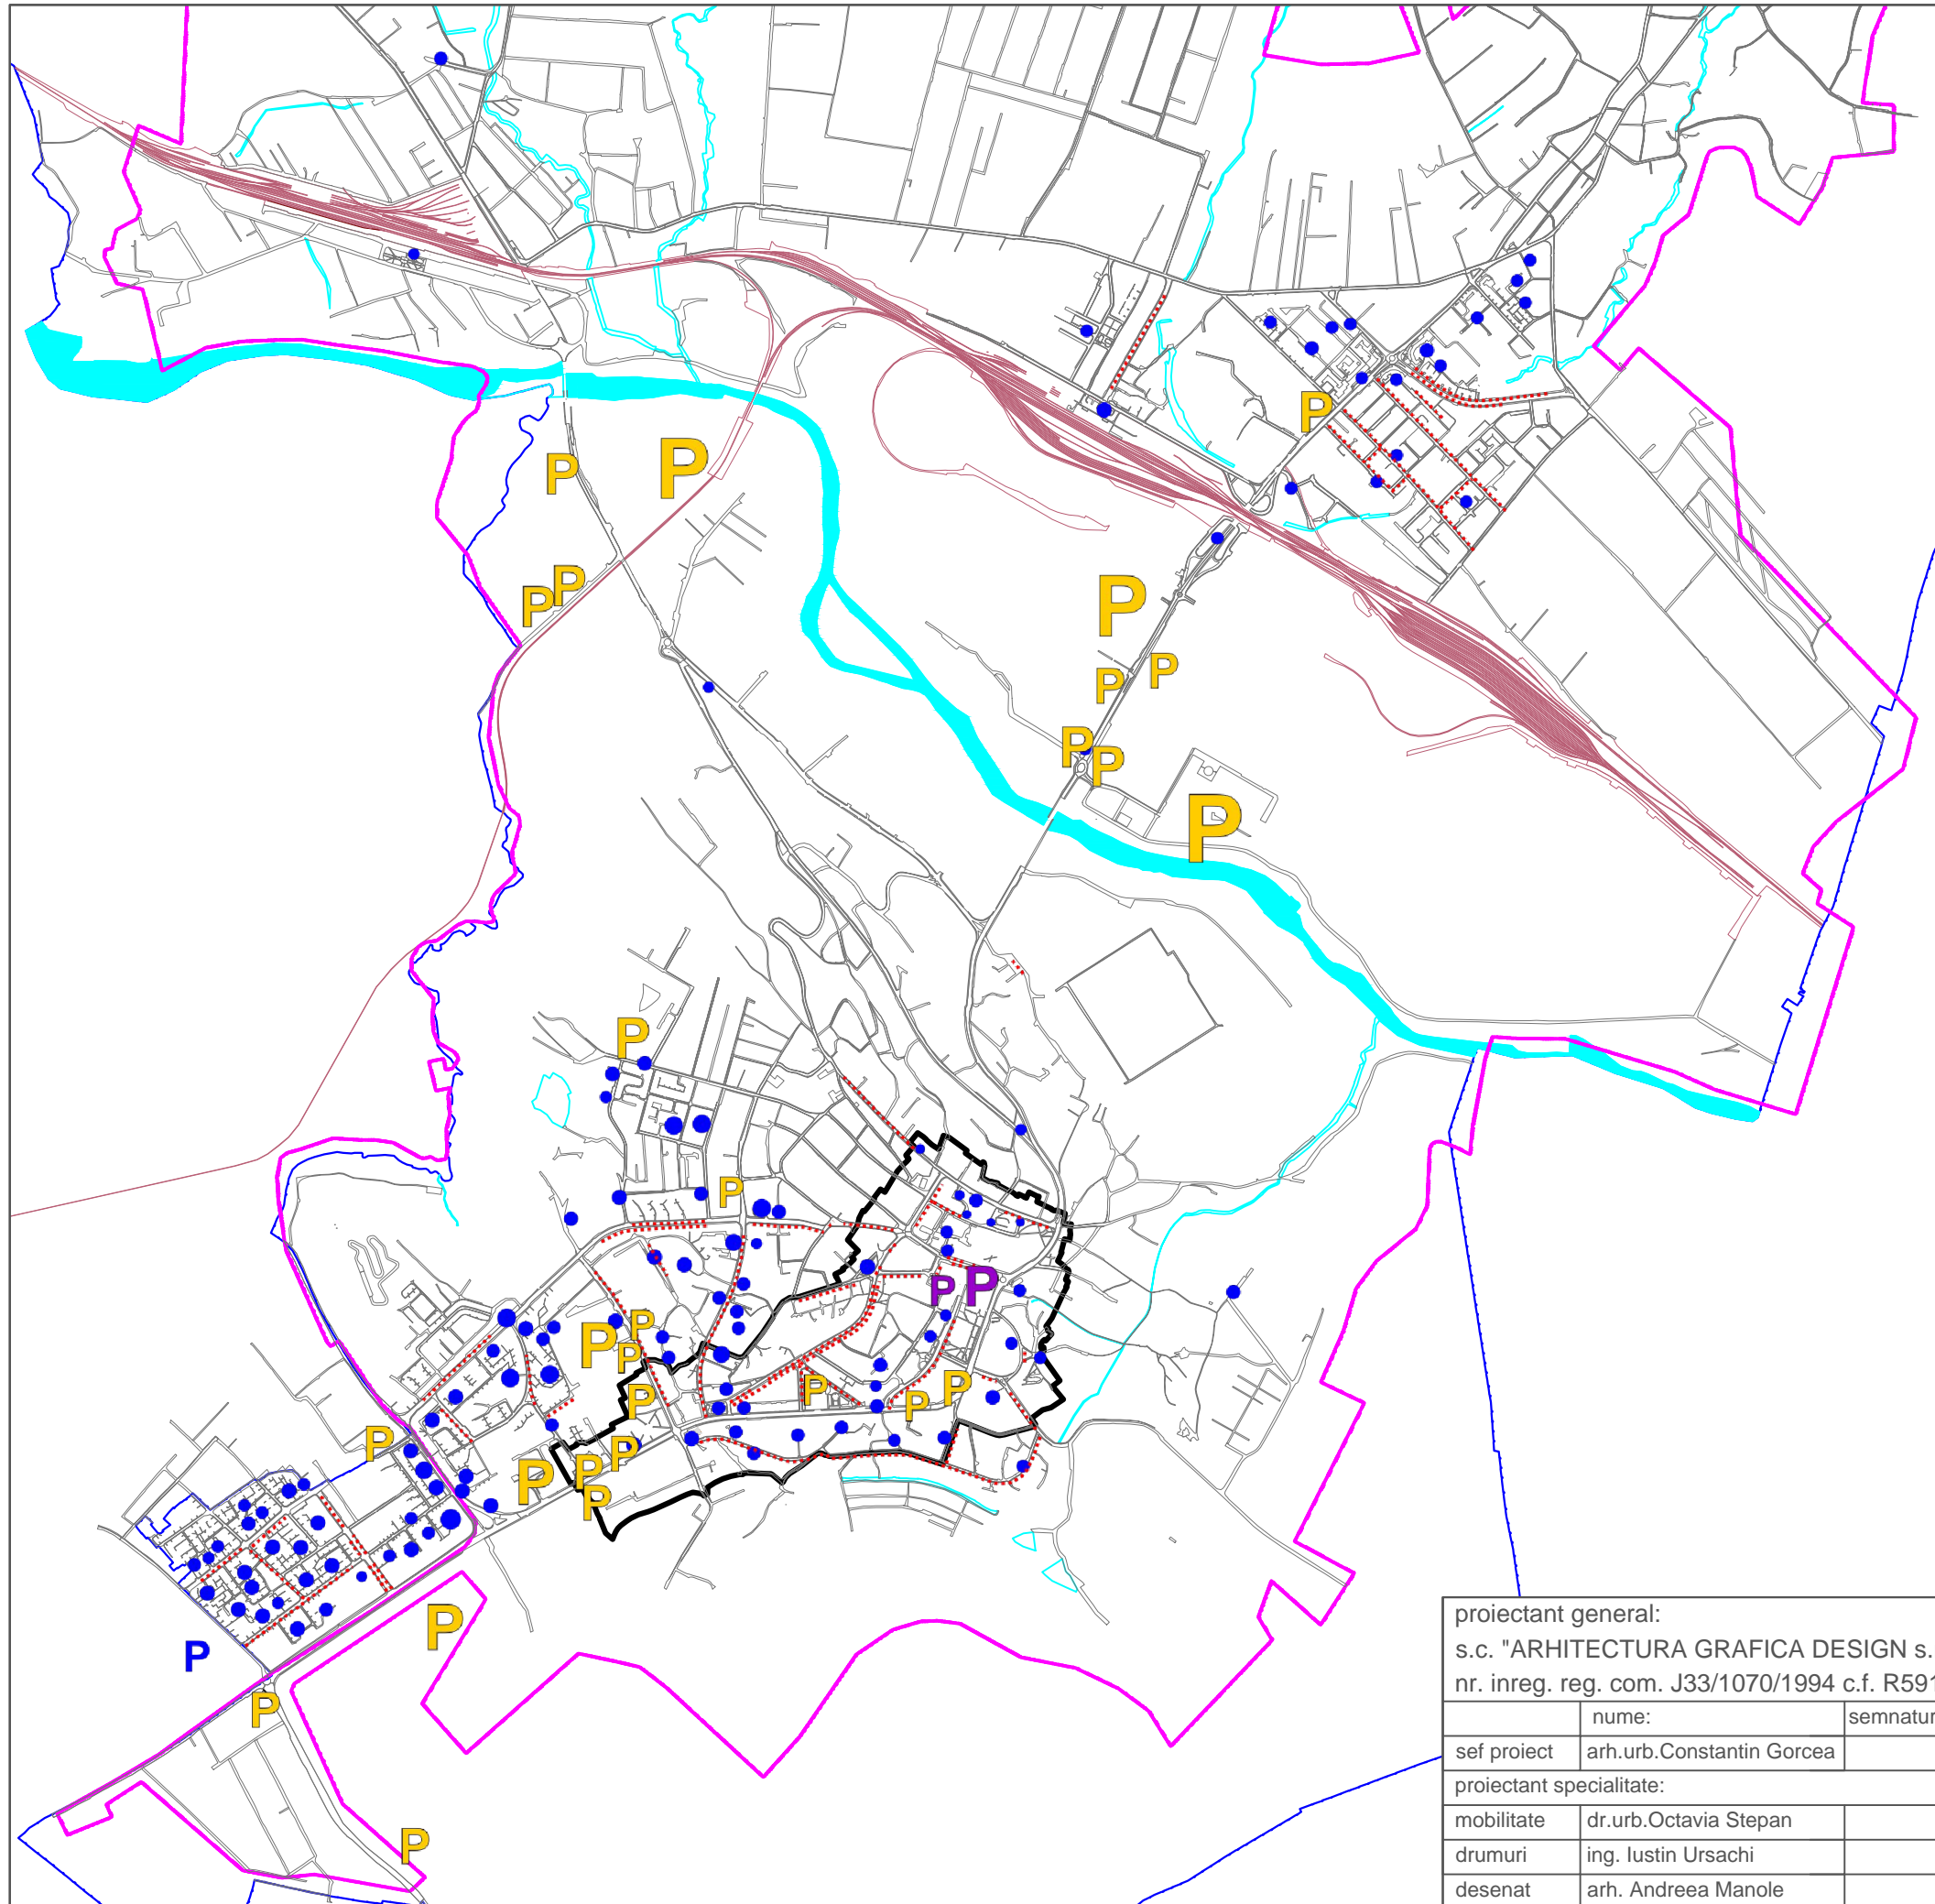

LEGENDA:

- **LIMITE**
- Limita intravilanului existent
- Limita teritoriului administrativ
- Limita zonei centrale
- Parcaje pe domeniul public
- Parcaje in zona strazilor
- P Parcaje subterane
- P Parcare privata

proiectant general: s.c. "ARHITECTURA GRAFICA DESIGN s.r.l." nr. inreg. reg. com. J33/1070/1994 c.f. R5910783			Beneficiar: MUNICIPIUL SUCEAVA		Contract nr.:23723/ 2014
sef proiect		nume: arh.urb.Constantin Gorcea	semnatura	Faza: PLMUD	Proiect nr.: 363/2014
proiectant specialitate:			Titlul proiectului: PLAN LOCAL DE MOBILITATE URBANA DURABILA AL MUNICIPIULUI SUCEAVA		Plansa nr.: 1.1.21.
mobilitate		dr.urb.Octavia Stepan		Data: 2014	
drumuri		ing. Iustin Ursachi		Titlul plansei: Plan de stationare MANAGMENTUL SPATIILOR DE PARCARE - Existent	
desenat		arh. Andreea Manole			