


PLAN LOCAL DE MOBILITATE URBANA DURABILA AL MUNICIPIUL SUCEAVA

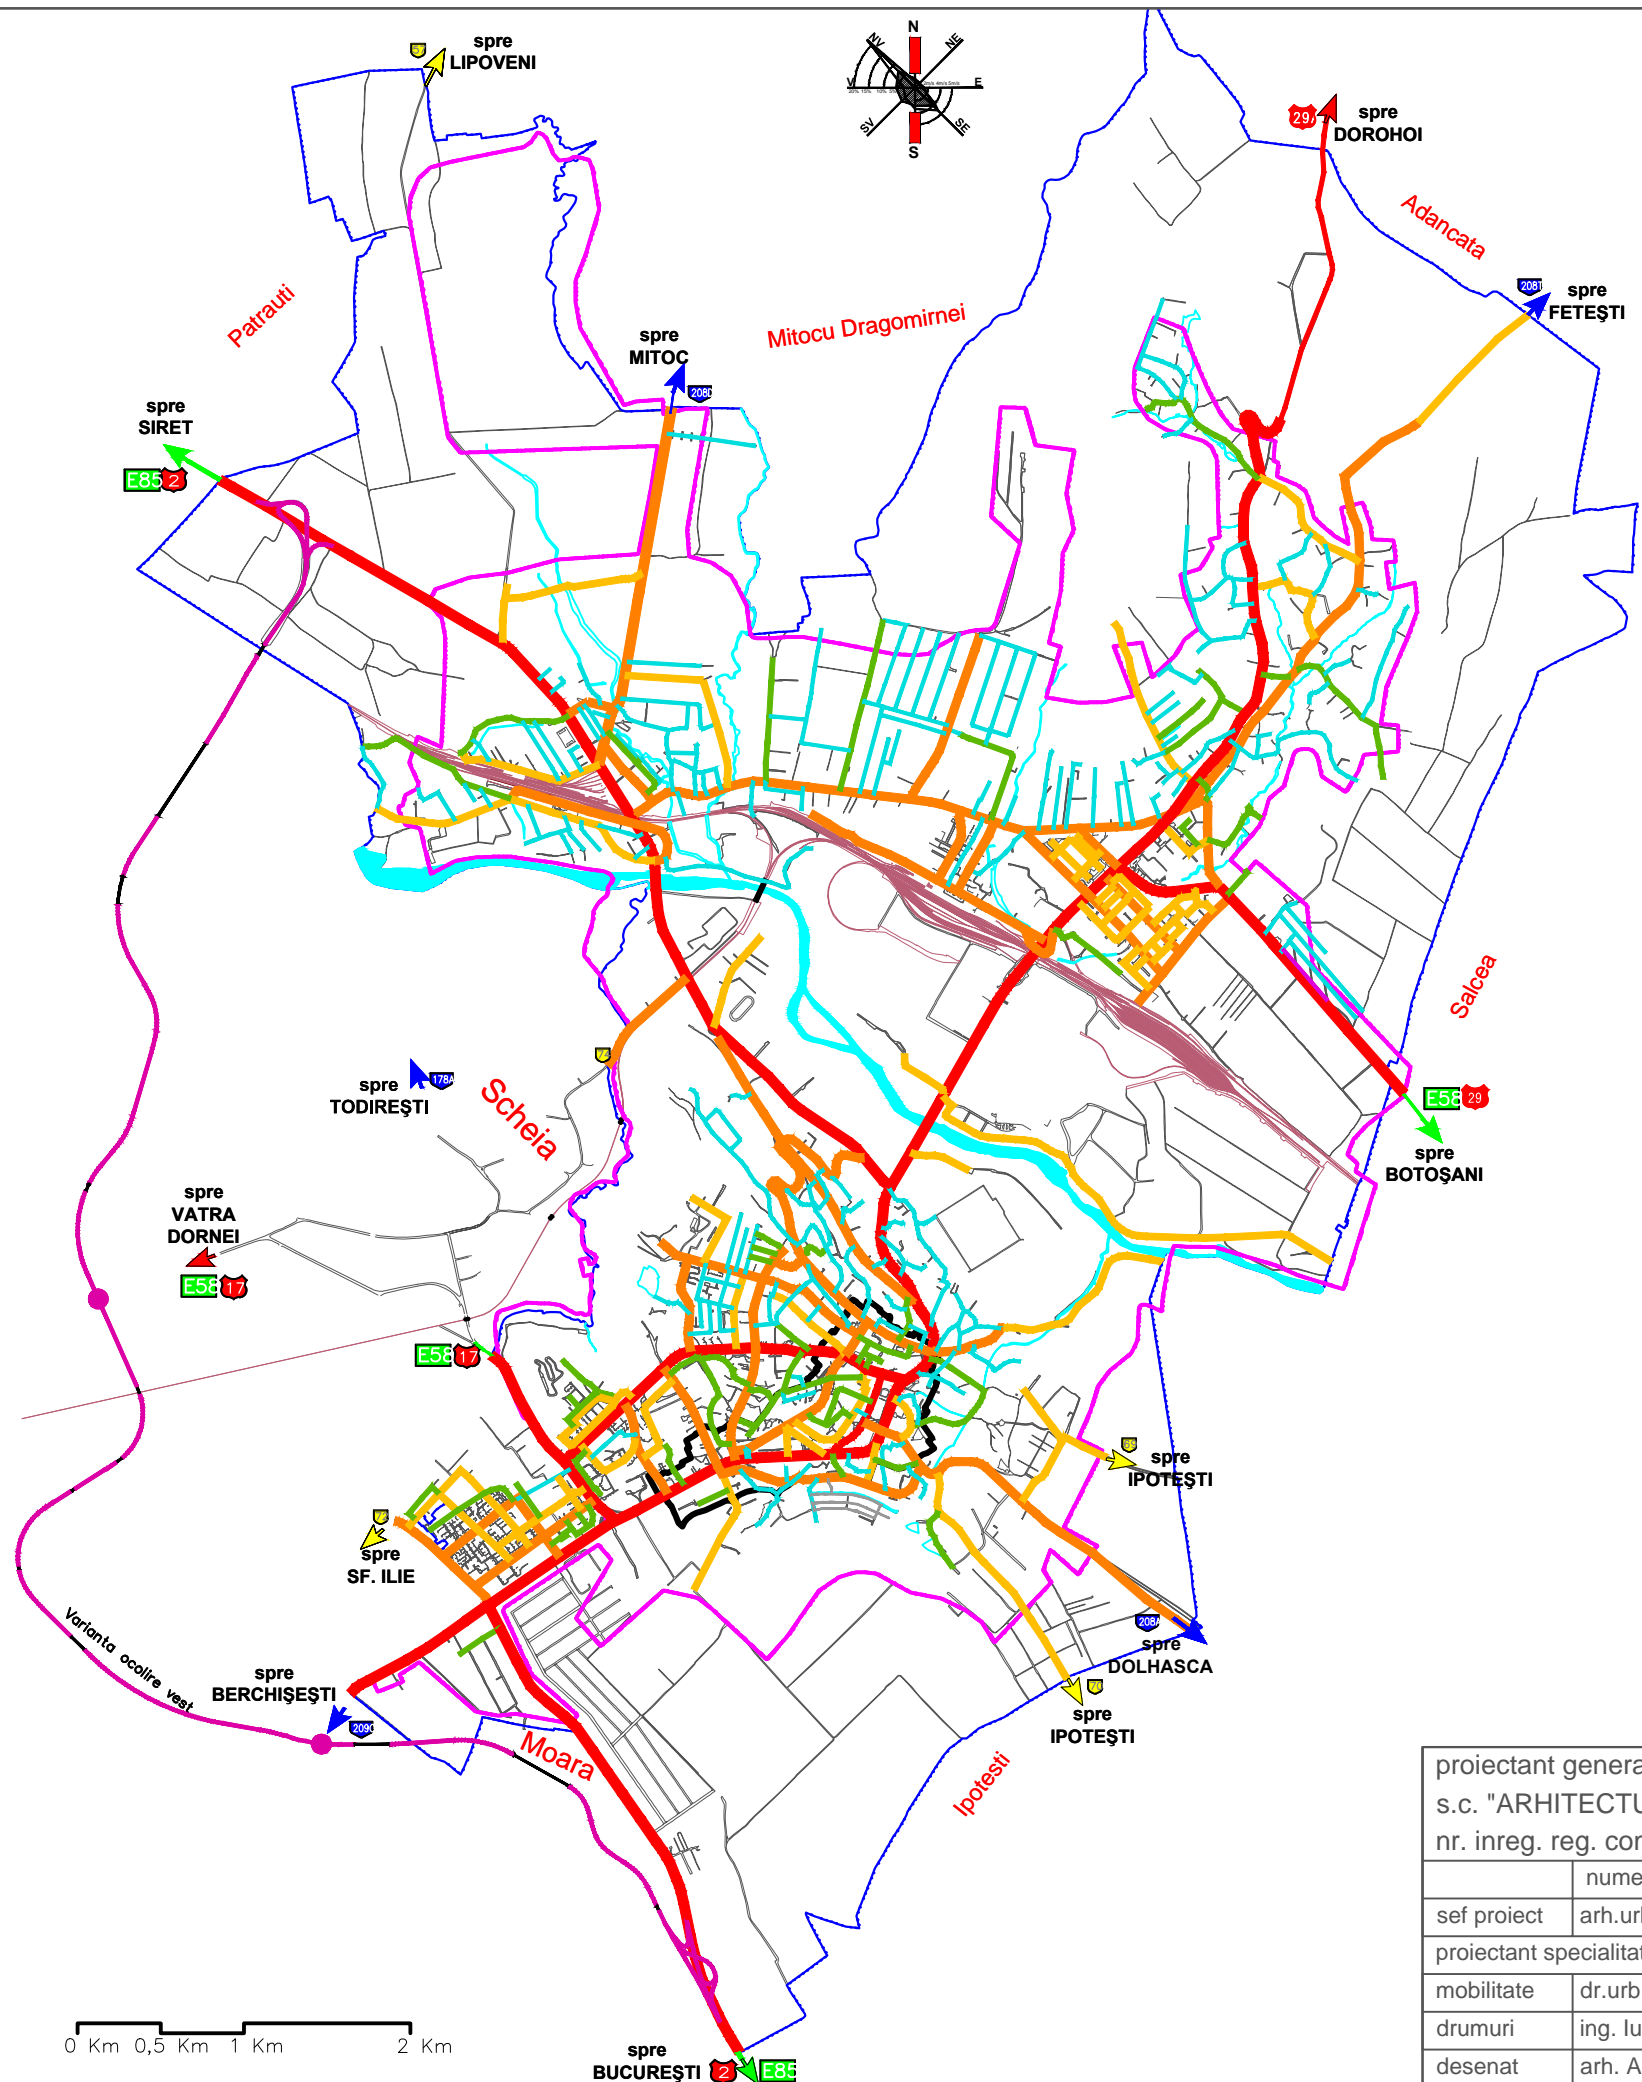

LEGENDA:

- LIMITE
- Limita intravilanului existent
- Limita teritoriului administrativ
- Limita zonei centrale
- Artere cu accesibilitate maxima**
- conectivitate internă foarte bună, conectivitate periurbană foarte bună, gabarit categ.1 sau 2, prezența TC
- Artere cu accesibilitate bună**
- conectivitate internă bună, conectivitate periurbană foarte bună, gabarit categ. 2/3, cu sau fără TC
- Artere cu accesibilitate medie**
- conectivitate internă medie, conectivitate periurbană medie, gabarit categ. 3, cu sau fără TC
- Artere cu accesibilitate slabă**
- conectivitate internă mică, conectivitate periurbană mică, gabarit categ. 3, cu sau fără TC
- Artere cu accesibilitate f. slabă**
- conectivitate internă foarte mică, lipsa conectivității periurbane, gabarit categ. 3, fără TC
- Artere fără accesibilitate**
- conectivitate internă foarte mică, lipsa conectivității periurbane, gabarit categ. 4, fără TC

proiectant general: s.c. "ARHITECTURA GRAFICA DESIGN s.r.l." nr. inreg. reg. com. J33/1070/1994 c.f. R5910783			Beneficiar: MUNICIPIUL SUCEAVA		Contract nr.:23723/ 2014
nume:	semnatura	Faza:	Titlul proiectului:		Proiect nr.: 363/2014
sef proiect	arh.urb.Constantin Gorcea	PLMUD	PLAN LOCAL DE MOBILITATE URBANA DURABILA AL MUNICIPIULUI SUCEAVA		
proiectant specialitate:			Titlul plansei:		Plansa nr.: 1.5.
mobilitate	dr.urb.Octavia Stepan	Data:	2014		
drumuri	ing. Iustin Ursachi				
desenat	arh. Andreea Manole				